
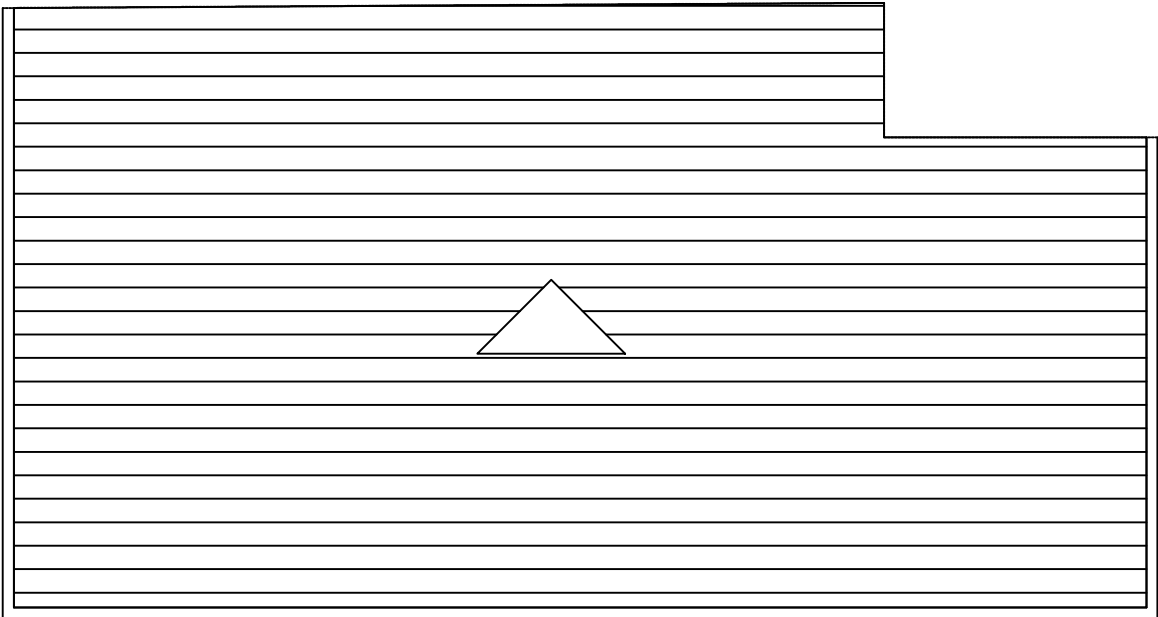
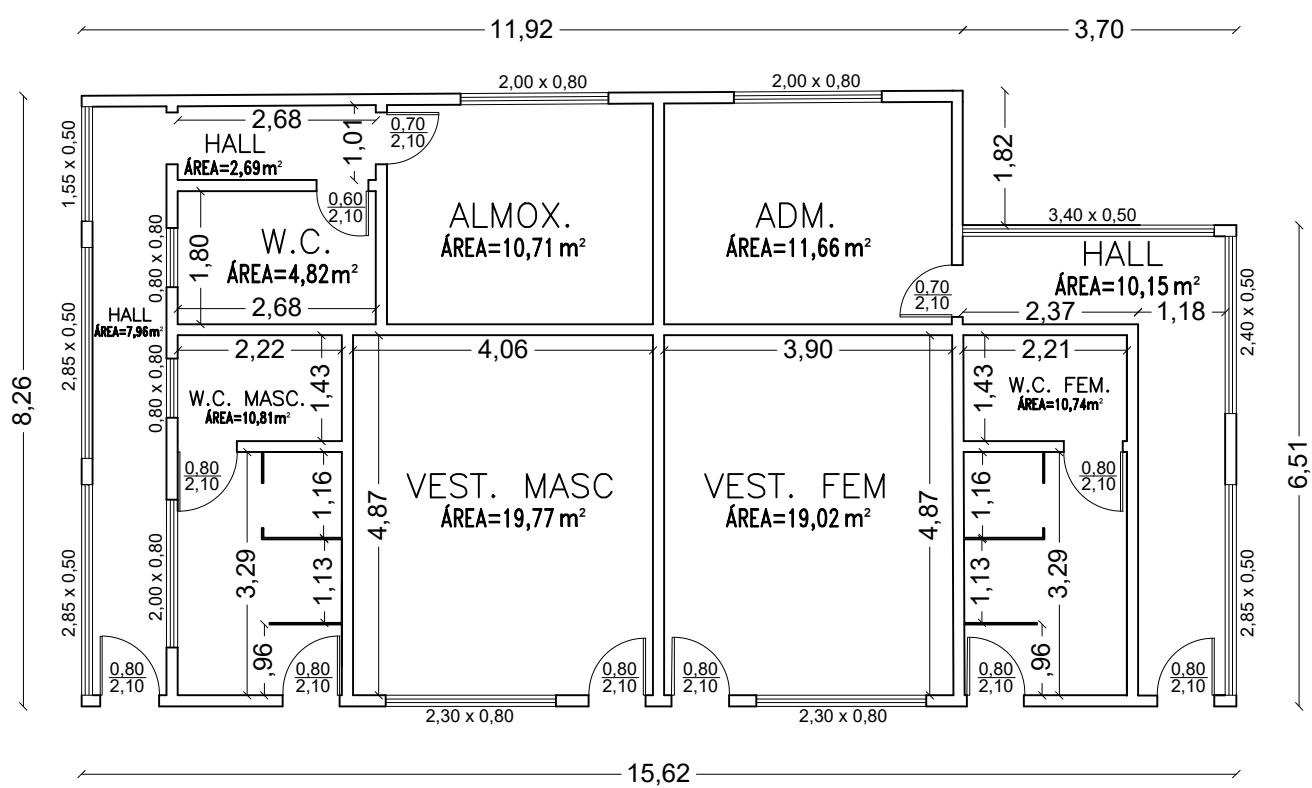
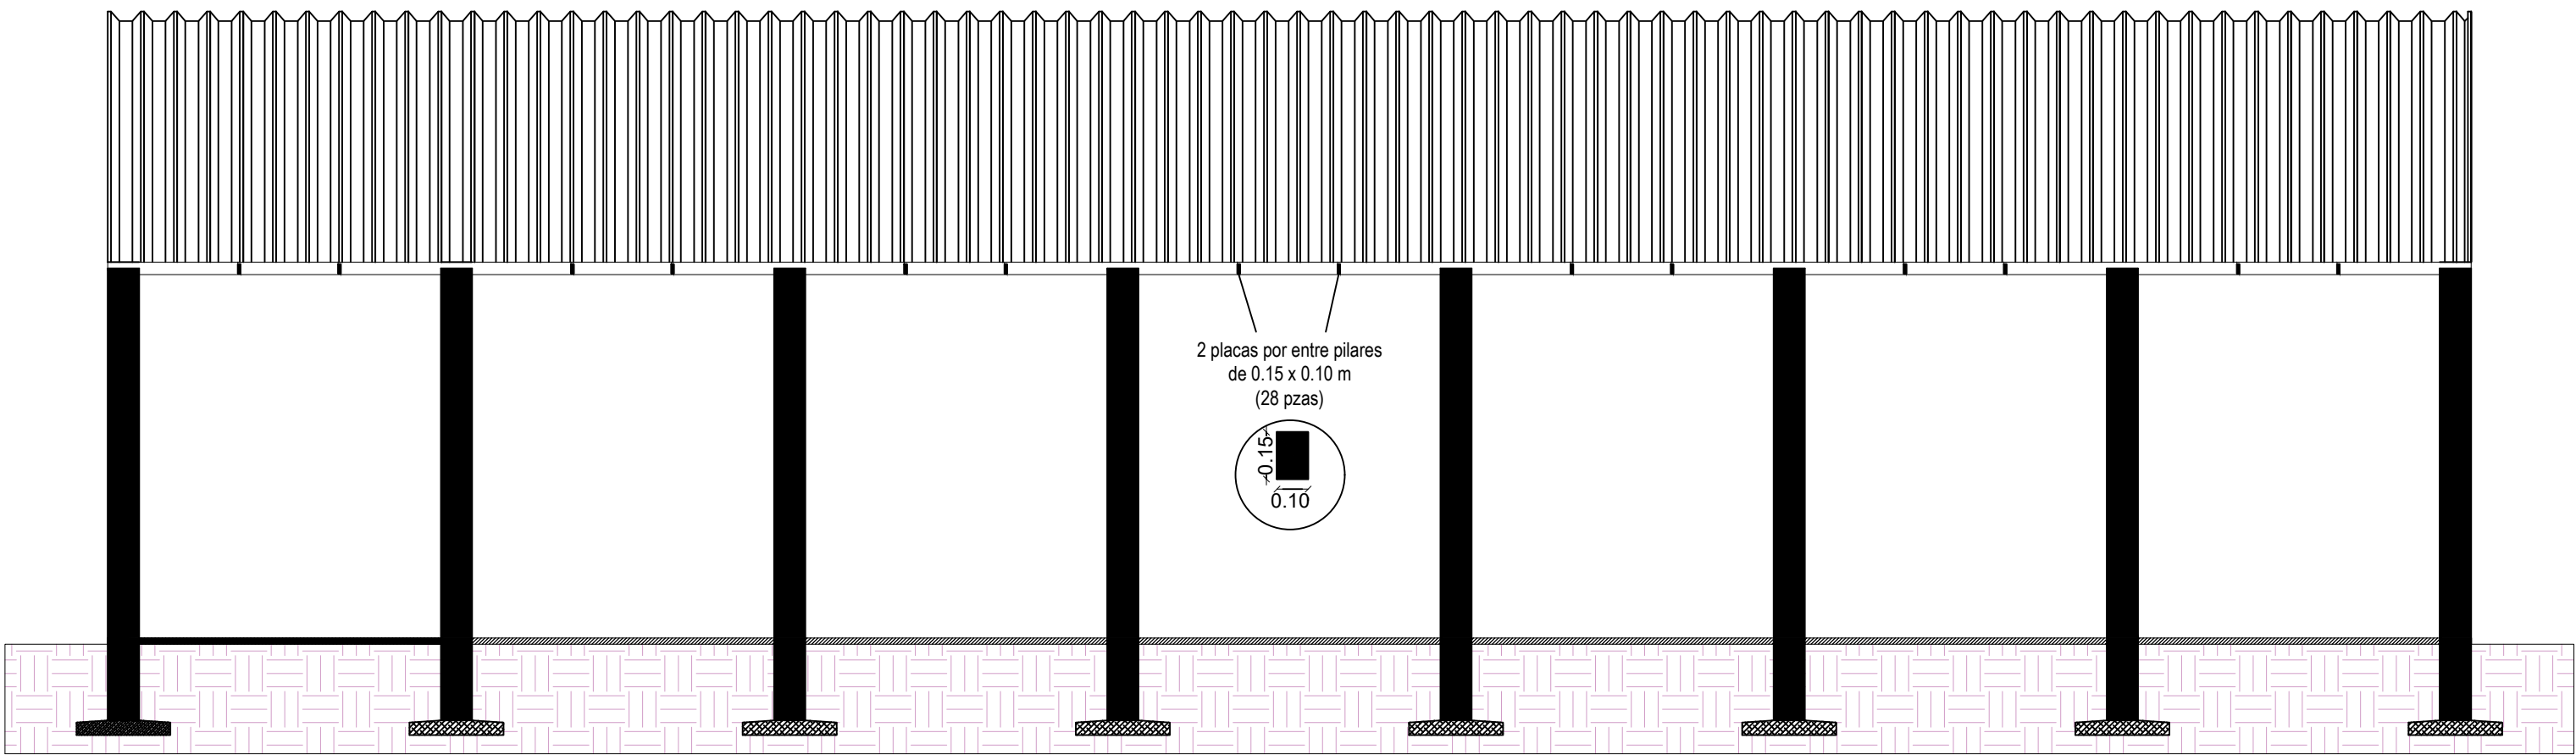
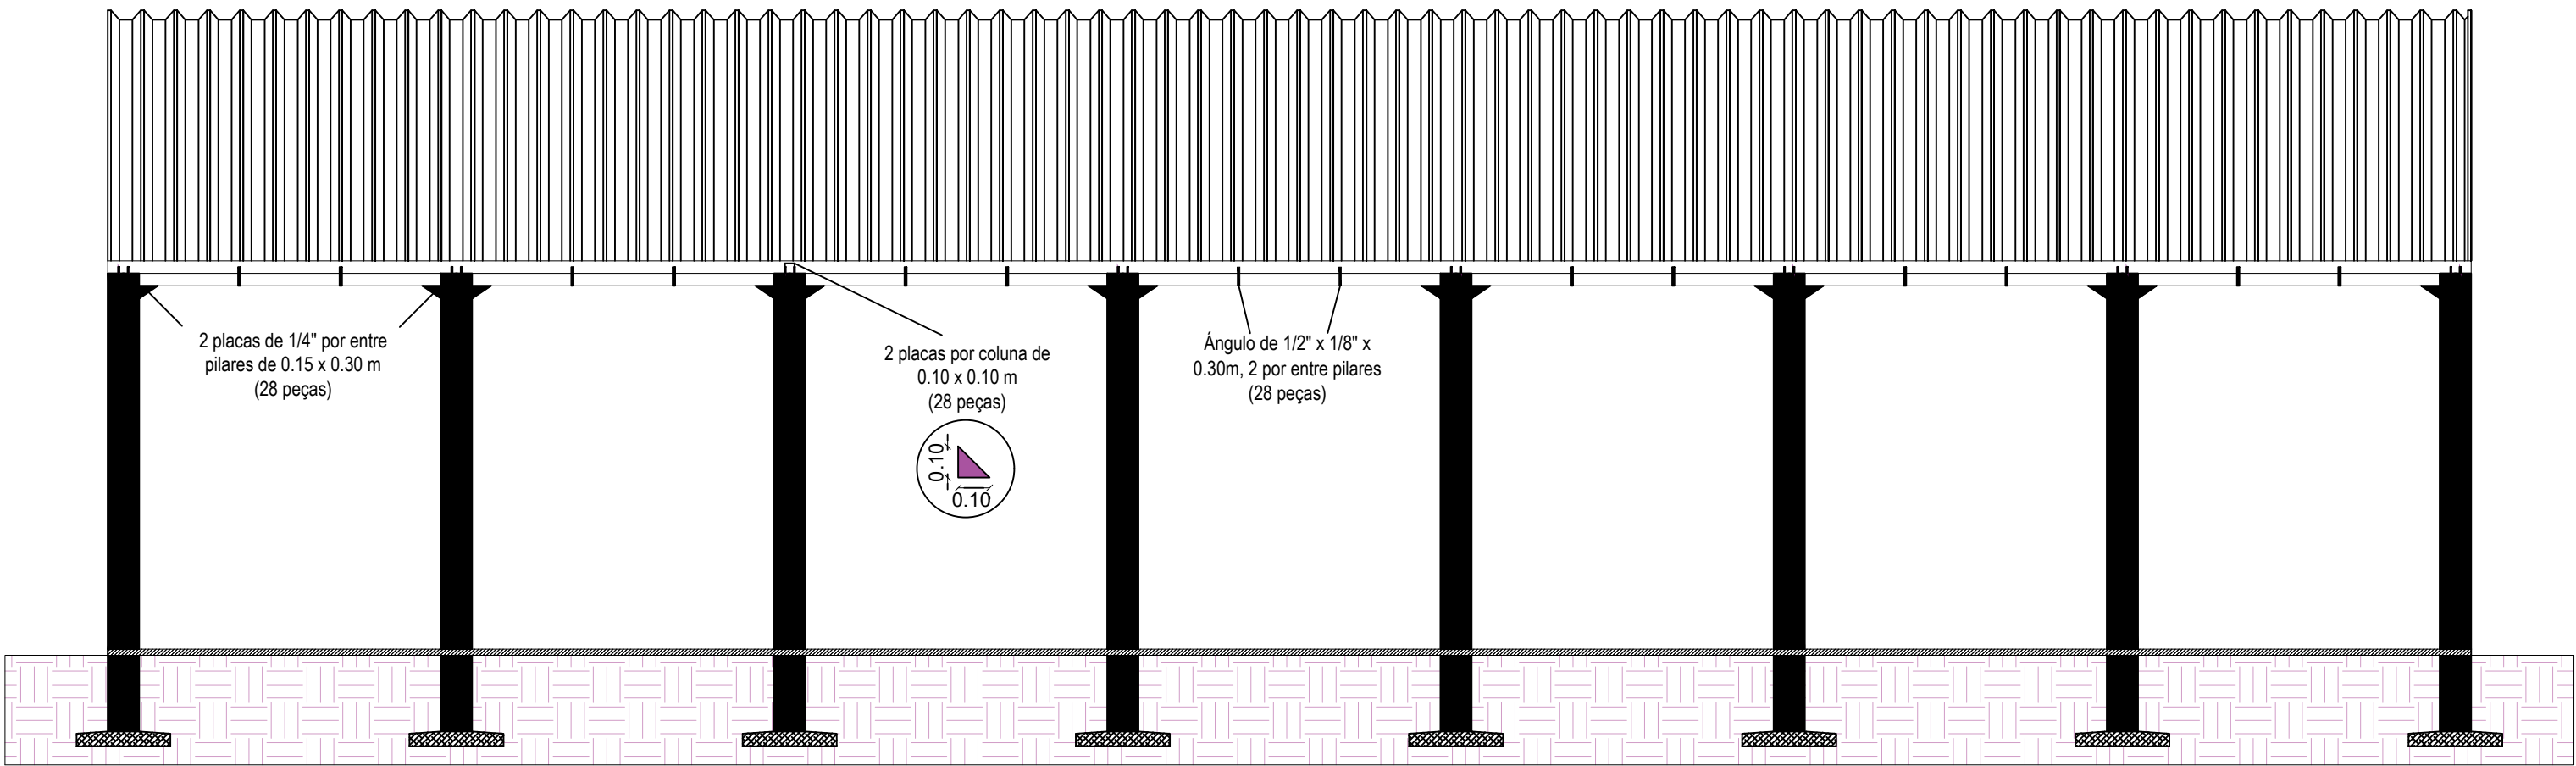
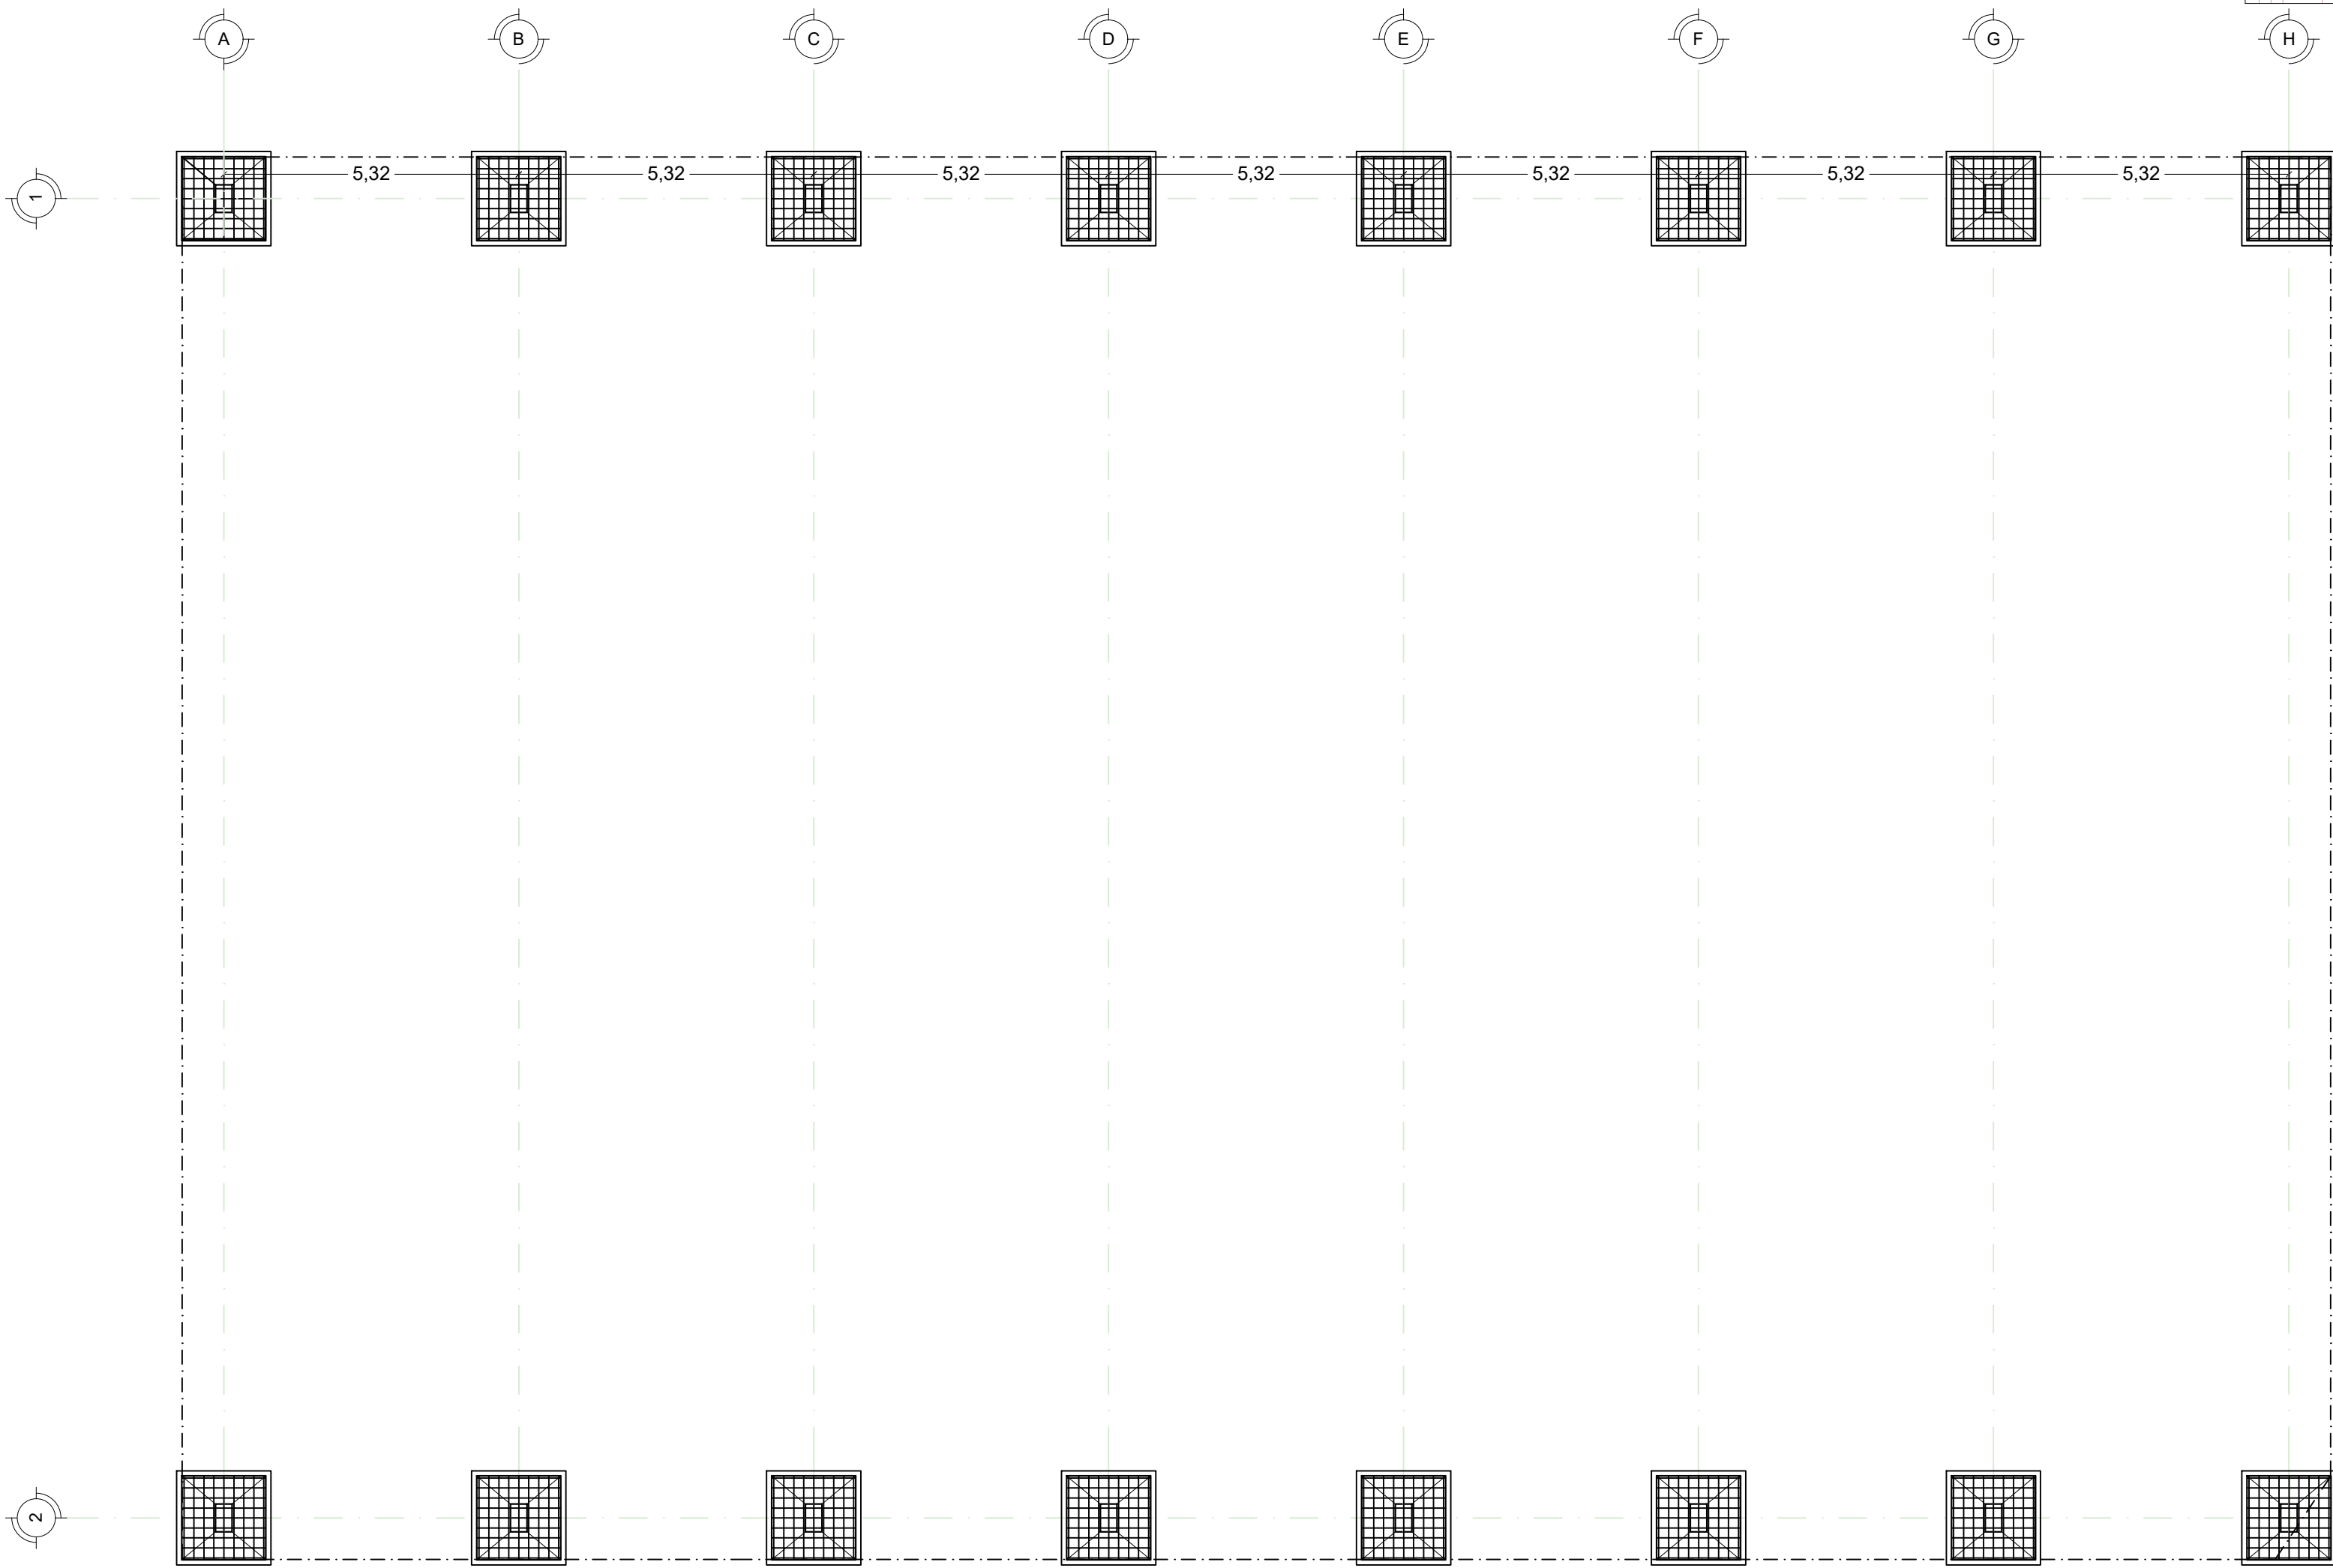


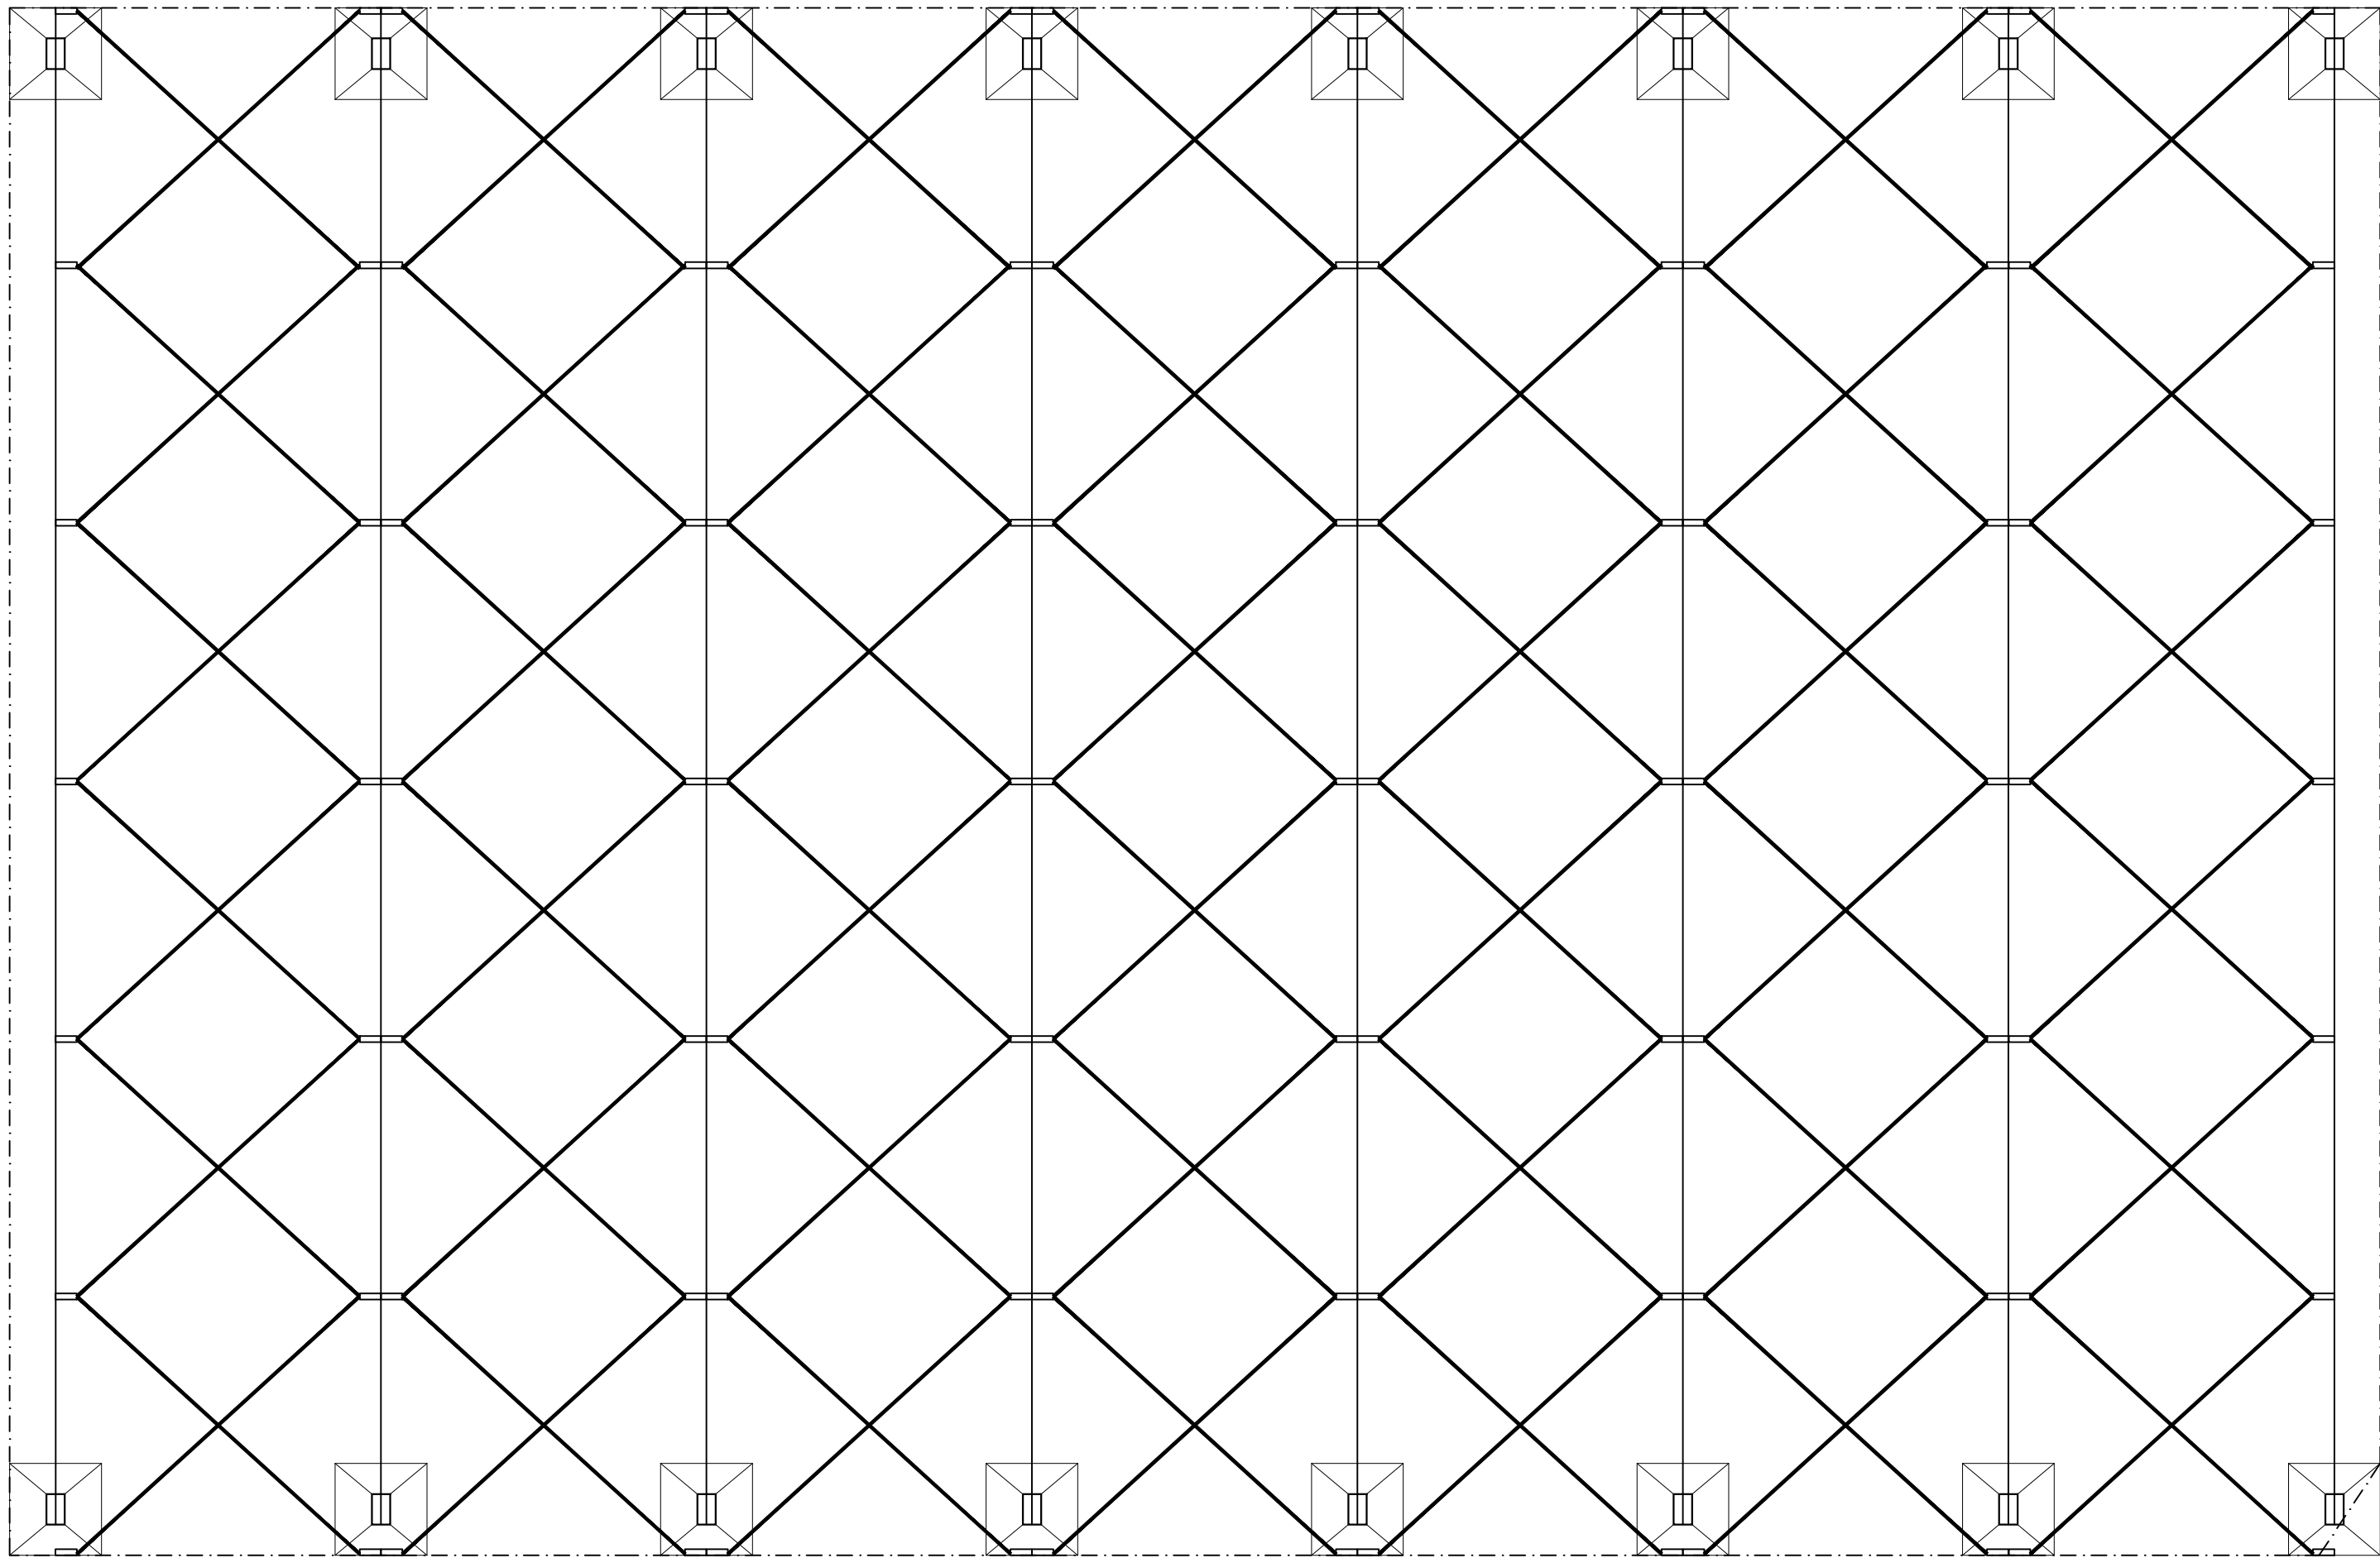

Maio/2025	PROJETO ARQUITETÔNICO	Folha: 03/03
Planta baixa - Locação		
Proprietário: PREF. MUNICIPAL DE CONC. DO RIO VERDE		
Endereço: Rua Neya Castro Alckimin, nº s/n, Bairro Vale do Sol - CONCEIÇÃO DO RIO VERDE - MG		
Situação, Locação e Cobertura, vide ao lado. Escalas indicadas.		Declaro que a aprovação do projeto não implica no reconhecimento do direito de propriedade por parte da prefeitura.
ÁREAS: ÁREA A REFORMAR:.....881,42m² TERRENO:.....2.031,87m²		PROPRIETÁRIO PREF. MUNICIPAL DE CONC. DO RIO VERDE CNPJ: 18.008.888/0001/74 R.T. Engenheiro Civil Maúnilio Tadeu Nogueira Martins CREA-MG 73.517/D
VISTOS:		