



TELHA METÁLICA TRAPEZOIDAL, APOIADA EM ESTRUTURA DE METALON, ANCORADA NOS CAIBROS.

OBS.: De 3,00 EM 3,00m, instalar uma telha translúcida para manter a claridade

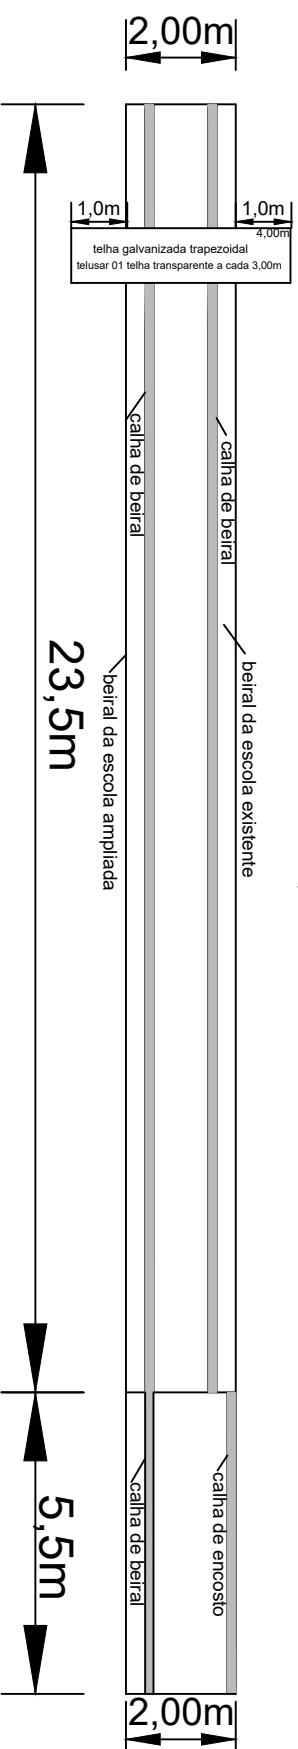

PLANTA BAIXA.

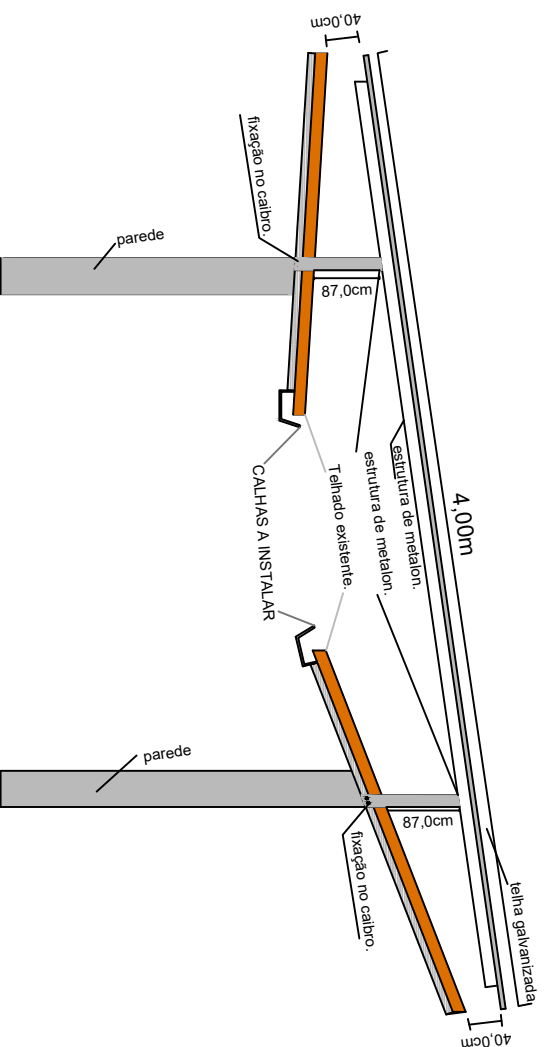

CORTE.