

OBRA

PROJETO REGULARIZAÇÃO PRÉDIO PUBLICO

PROP:

PREFEITURA MUNICIPAL DE DELFINÓPOLIS

FOLHA

1/6


PROJETO

PLANIMÉTRICO -

COMPÕEM ESTE,
AS FOLHAS DE
PLANTA E O
MEMORIAL DESC.

LOCALIZAÇÃO

RUA ROSA MARIA JUNIOR
LOTE 1 E 2 - QUADRA 22, N° 160
DISTRITO DE BABILÔNIA - DELFINÓPOLIS - MG.

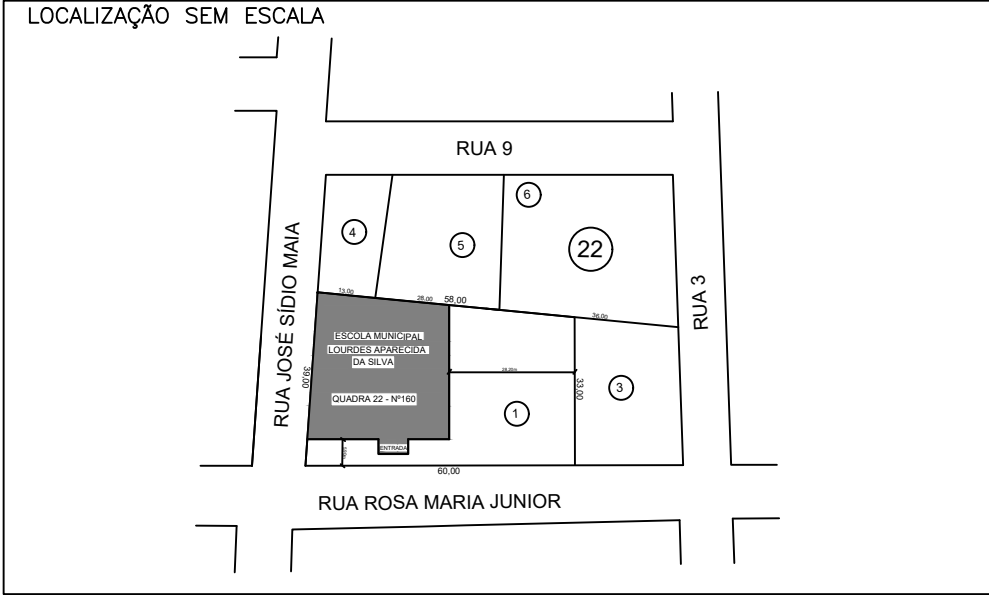

DATA

OUTUBRO/2025

DESENHISTA:

ROGÉRIO MEDEIROS

VISTO

ESCALA

1:100

A.R.T.


ÁREAS	M2
LOTE 1	1.443,00
LOTE 2	680,00
ÁREA À AMPLIAR	57,60
ÁREA À REFORMAR	617,04
CONSTRUÇÃO	848,96
R.T.	

DECLARO PARA OS DEVIDOS FINS QUE A APROVAÇÃO DO PROJETO, POR PARTE DA PREFEITURA NÃO SIGNIFICA O RECONHECIMENTO DO DIREITO DE PROPRIEDADE DO TERRENO.

PROP.


PREFEITURA MUNICIPAL DE DELFINÓPOLIS
CNPJ: 17.894.064/0001-86

APROVAÇÕES

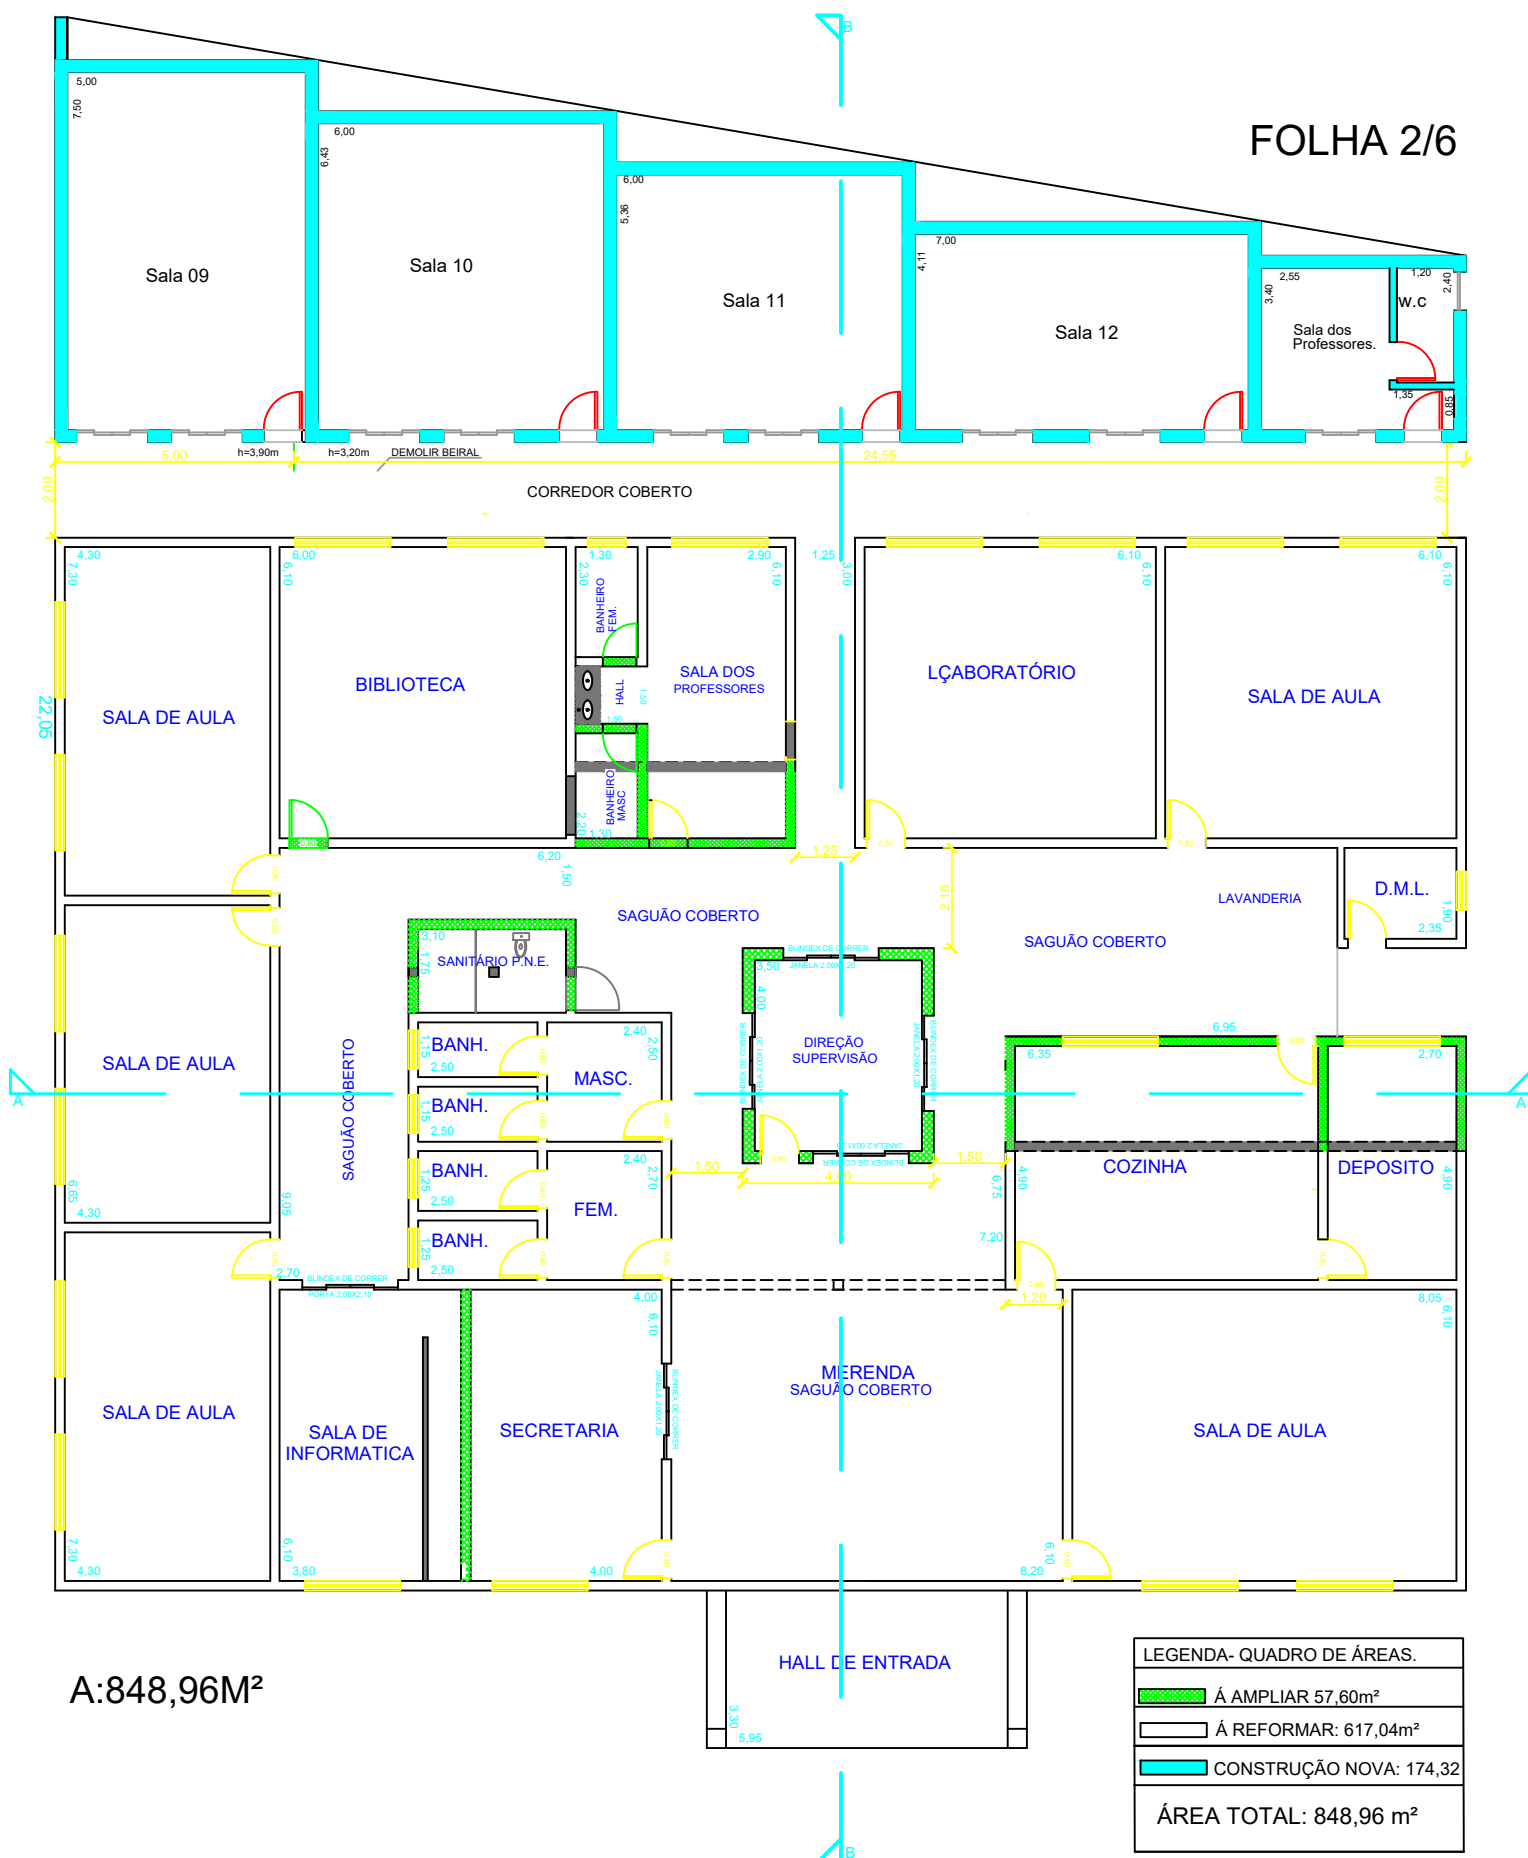


A:848,96M²

FOLHA 3/6

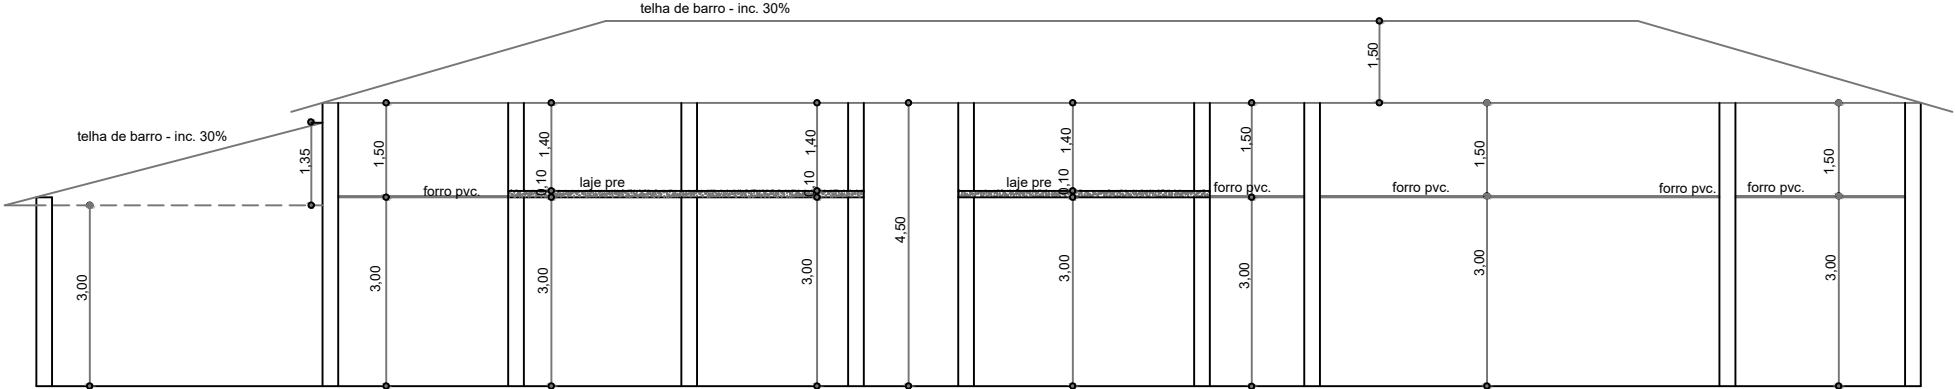



CORTE AA

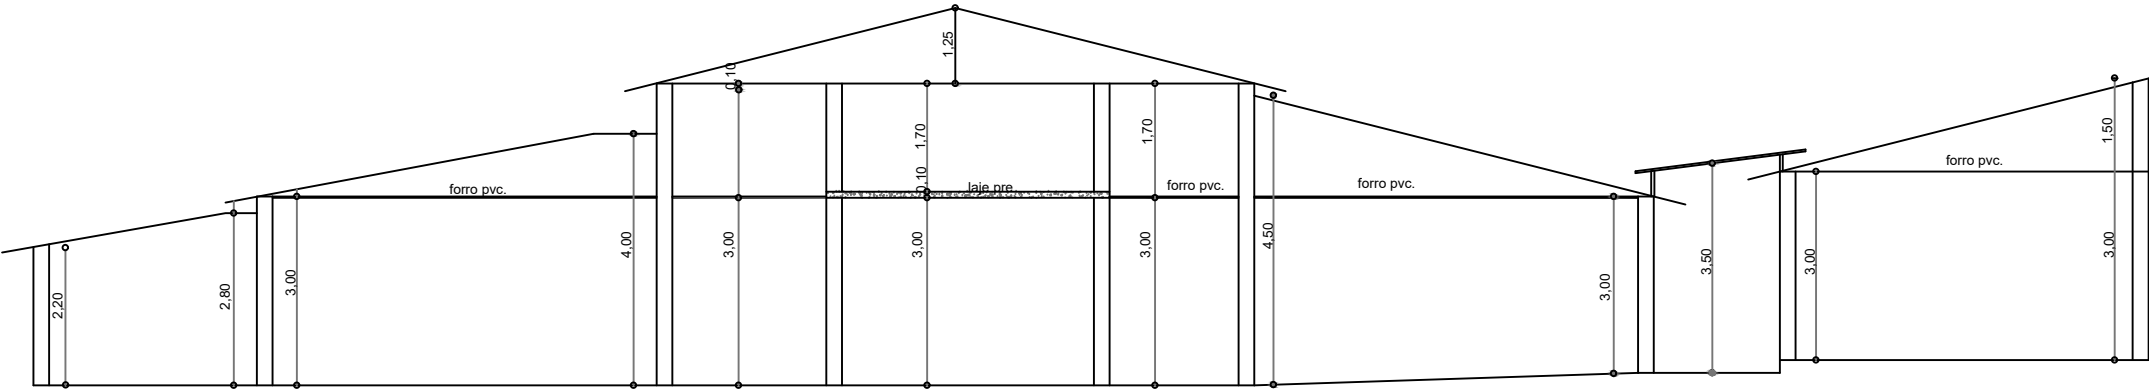

CORTE BB

FOLHA 4/6

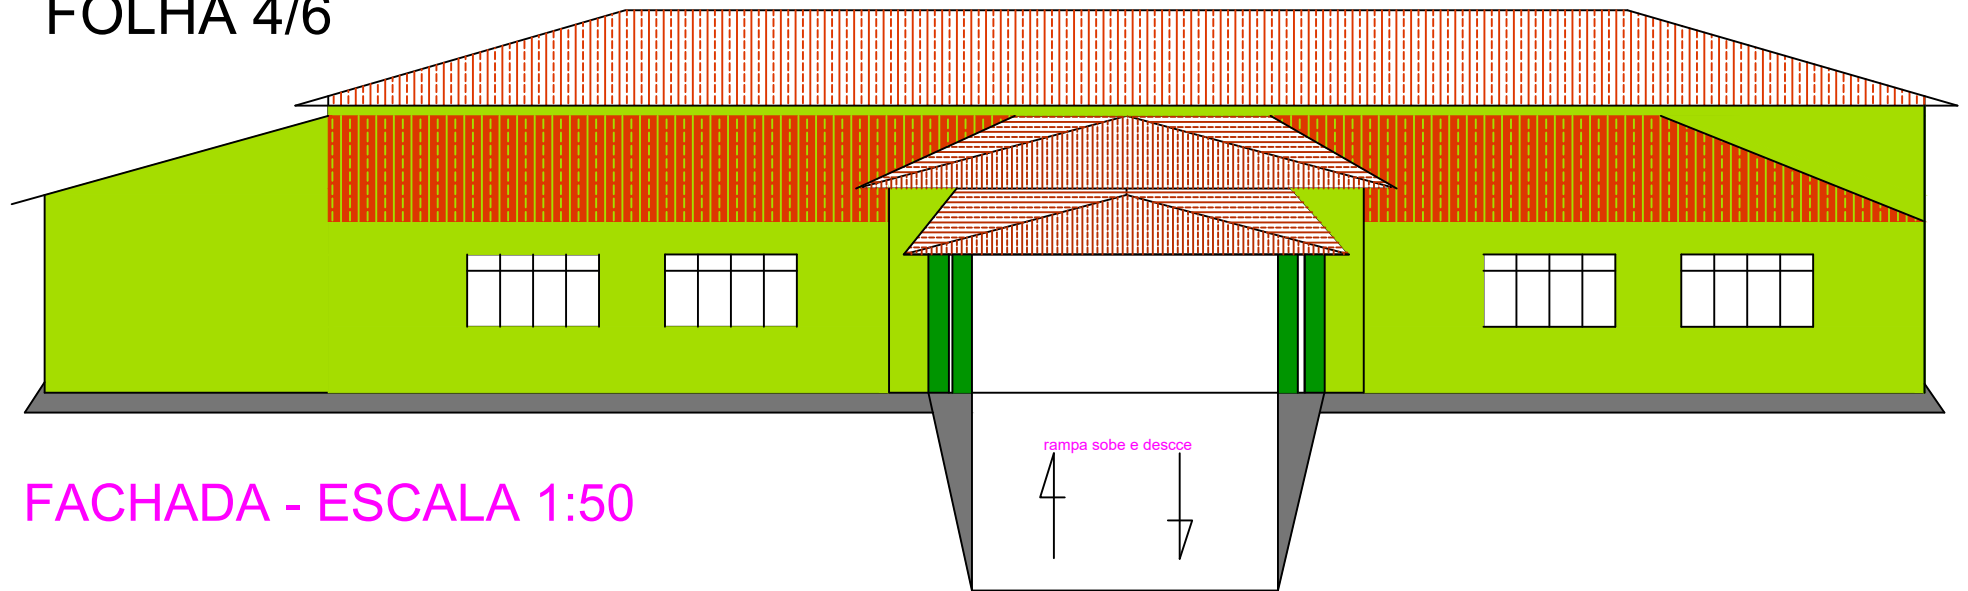

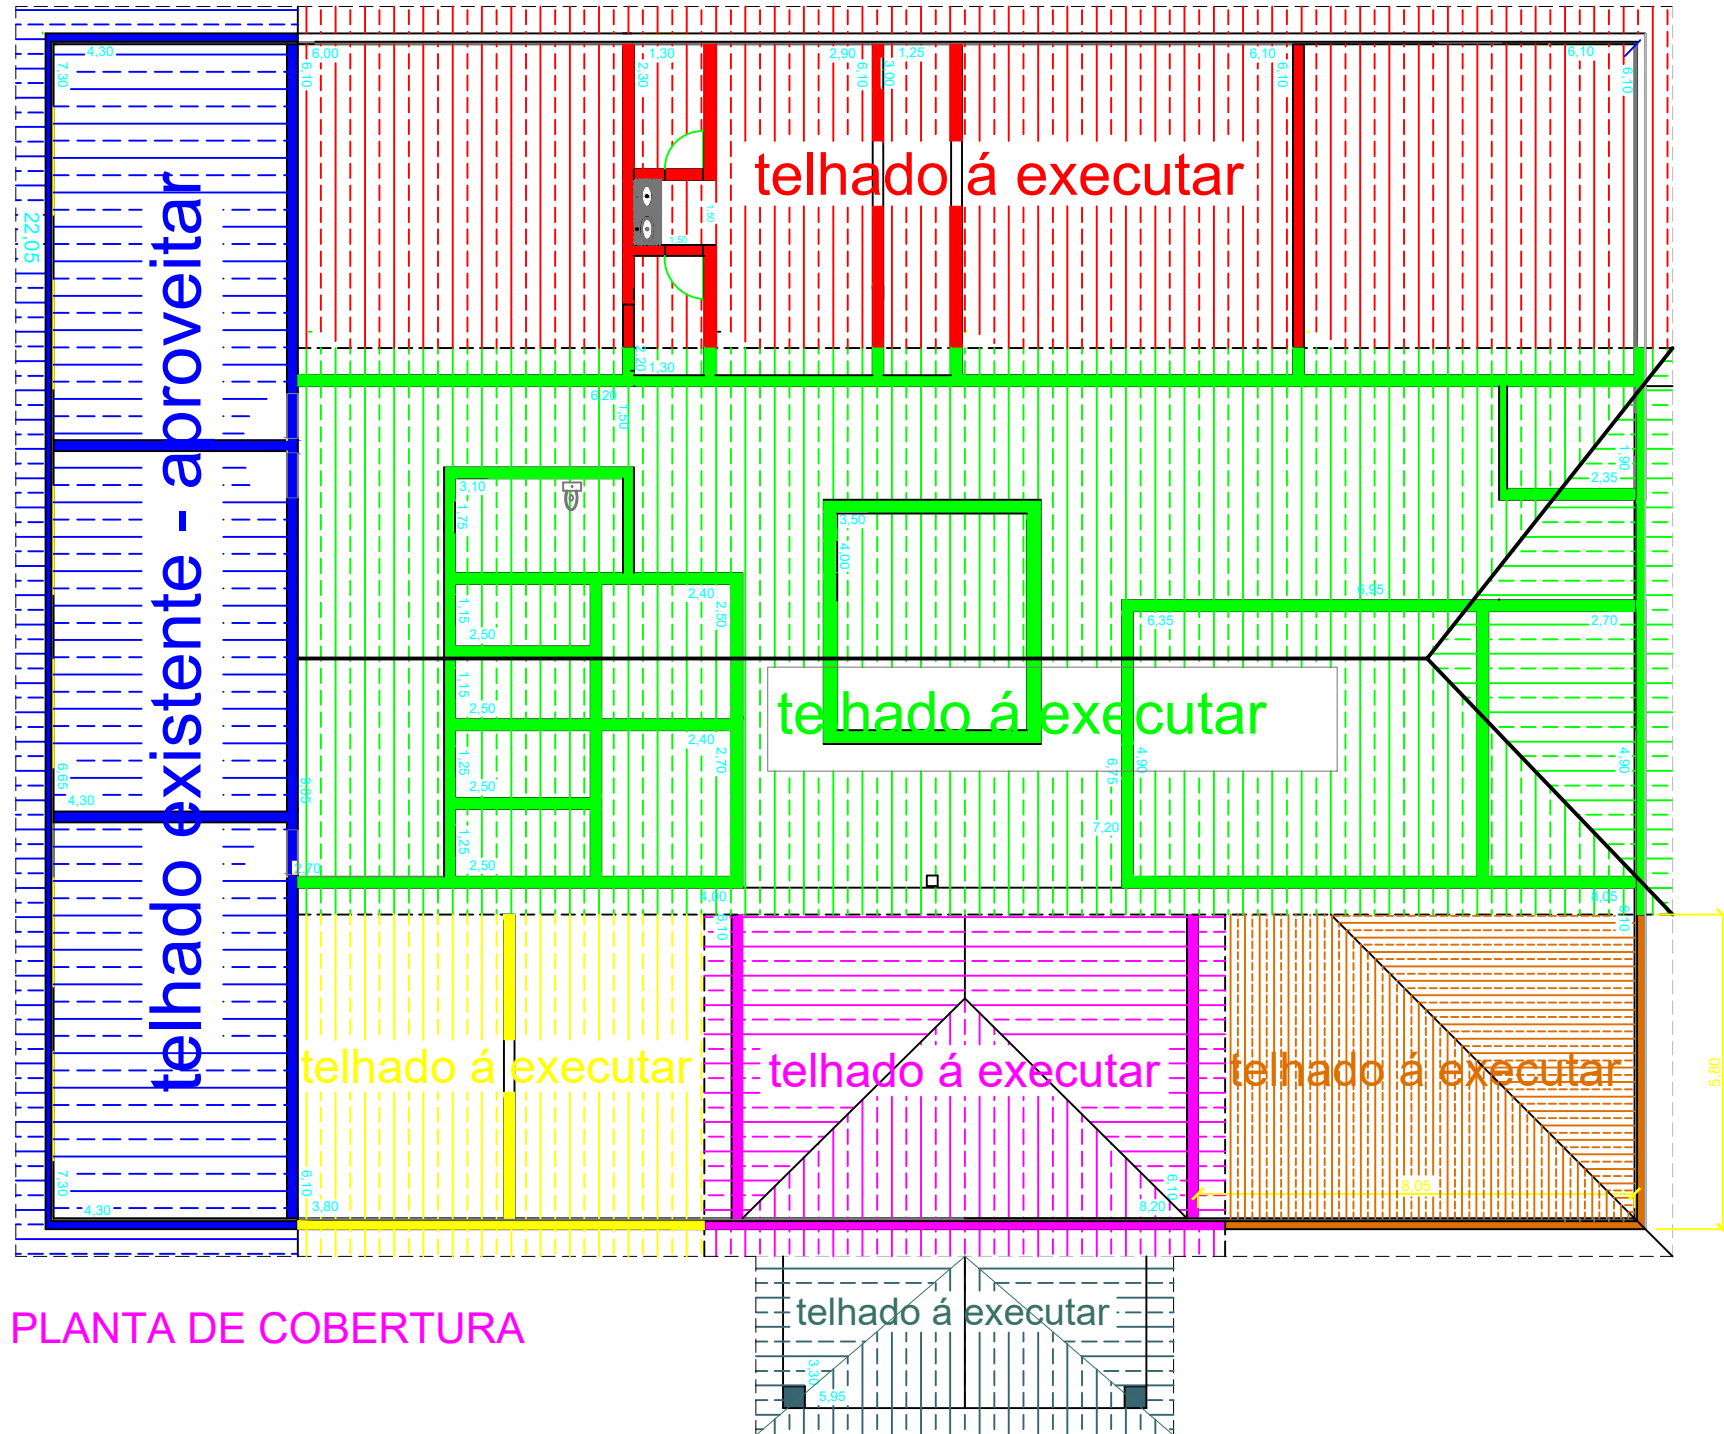


FOLHA 6/6

RUA 9

RUA JOSÉ SÍDIO MAIA

RUA 3

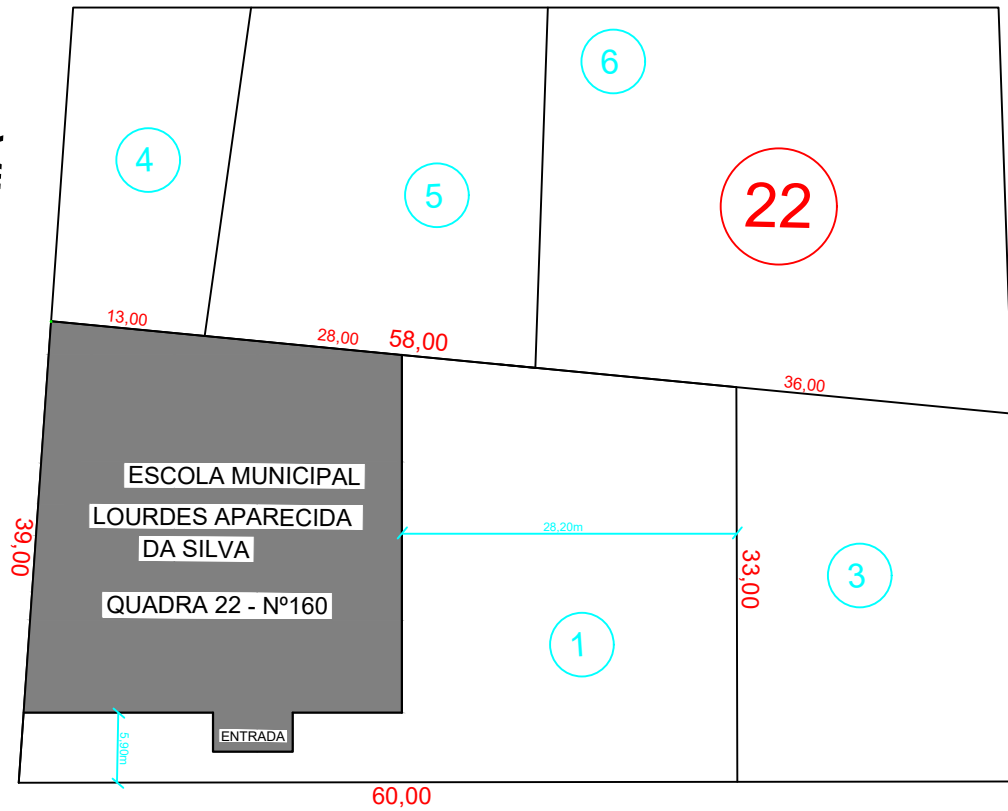

RUA ROSA MARIA JUNIOR

CROQUI DE LOCALIZAÇÃO