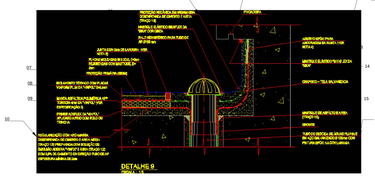

LEGENDA

01 PROTEÇÃO MECÂNICA EM ARGAMASSA DESEMPENADA DE CIMENTO E AREIA TRAÇO 1:3
02 MASTIQUE ELASTICO SIKAFLEX DA "SIKA" COR CINZA
03 RALO HEMISFÉRICO PARA TUBO DE AP 100mm
04 JUNTA C/ 2cm DE LARGURA
05 PLACAS MOLDADAS IN LOCO, E=3cm REJUNTADOS COM MASTIQUE E=2cm
06 PROTEÇÃO PRIMARIA
07 ISOLAMENTO TERMICO COM PLACAS VIAPOL - VIATERM PLZS - E=2,5cm
08 MANTA ASFALTICA POLIMÉRICA APP - 4mm VIAPOL
09 PRIMER ADEFLEX DA VIAPOL APLICADO A FRIO COM ROLO OU TRINCHA
10 REGULARIZAÇÃO COM ARGAMASSA DESEMPENHADA DE CIMENTO E AREIA MÉDIA (TRAÇO 1:3) PREP COM SOLUÇÃO DE EMULSÃO ADESIVA "VIAPOL" E ÁGUA (TRAÇO 1:2) COM 0,5% DE CIMENTO EM DIREÇÃO TUBO AP ESPESSURA MÁXIMA DE 2cm
11 PINGADEIRA
12 ADESIVO EPOXI PARA ANCORAGEM DA MANTA
13 ADESIVO ELÁSTICO SIKAFLEX - "SIKA"
14 CHAPISCO + TELA GALVANIZADA (GALINHEIRO)
15 MASTIQUE DE ASFALTO E AREIA (TRAÇO 1:1)
16 GROUTE argamassa composta por cimento, areia, quartzo, água e aditivos especiais (elevada resistência mecânica).
17 TUBO DE DESCIDA DE ÁGUAS PLUVIAIS EM AÇO GALVANIZADO Ø100mm COM PINTURA EPOXI NA COBERTURA

11 DETALHE 09
BUZINOTE EM LAJES IMPERMEABILIZADAS
Escala 1:50

ABERTURA P/ INTERIOR DA CONSTRUÇÃO

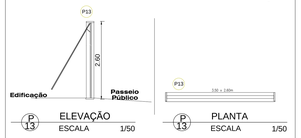

Tensão por compressão, conforme norma ABNT NBR 8082, > 0,34kg/cm².
Resistência mínima à Flexão, conforme a norma ASNT C-203, > 50 kPa.
Resistência mínima ao Cisalhamento, conforme norma EN12090, > 25KPa.
Condutibilidade térmica 0,028 Kcal/h.m.ºC.

14 DETALHE PORTÃO BASCULANTE - P13
SECRETARIA DE EDUCAÇÃO
Escala 1:50

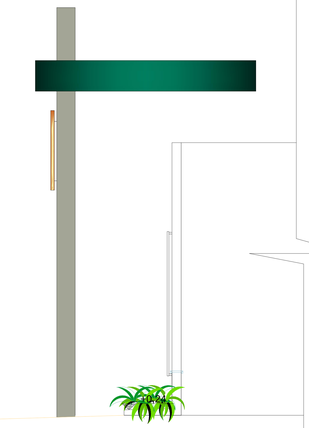

16 FACHADA CORTE GG
Escala 1:25

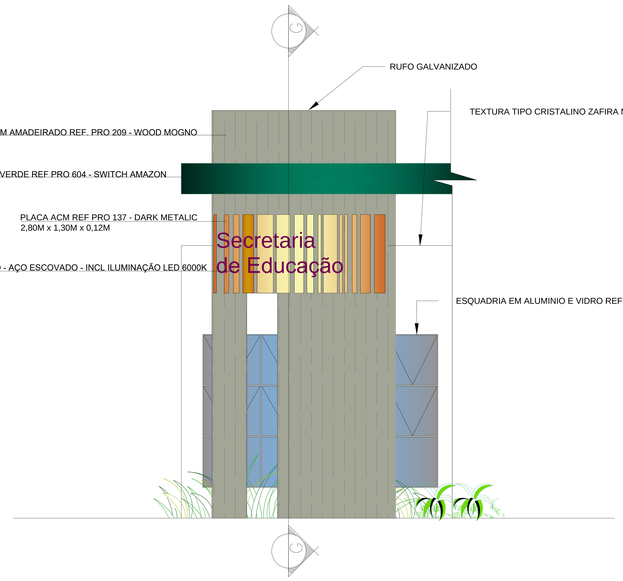

17 FACHADA CORTE GG
Escala 1:25

DETALHE 02 - rebaixamento e rampa PCD
s/Esc
ACESSIBILIDADE

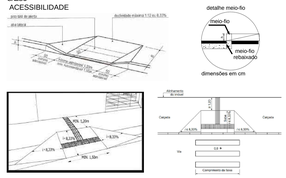

PLACA ACM REF PRO 137 - DARK METALIC
2,80M x 1,30M x 0,12M

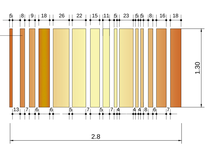

4 peças de 0,05x0,12x1,30m

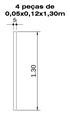

PLACA ACM REF PRO 137 - DARK METALIC
2,80M x 1,30M x 0,12M

LOGO EM PVC EXPANDIDO EFEITO - AÇO ESCOVADO - INCL ILUMINAÇÃO LED 6000K

CROQUI ESQUEMÁTICO DO RESERVATÓRIO DE RETENÇÃO

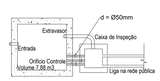

PLANTA ESQUEMÁTICA S/ESC

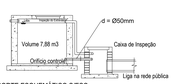

CORTE ESQUEMÁTICO S/ESC.

CROQUI ESQUEMÁTICO DA CAIXA DE INSPEÇÃO

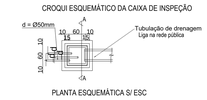

PLANTA ESQUEMÁTICA S/ ESC

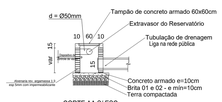

CORTE AA S/ ESC

13 DETALHE CAIXA DE RETENÇÃO PLUVIAL E INSPEÇÃO
SECRETARIA DE EDUCAÇÃO
S/Escala

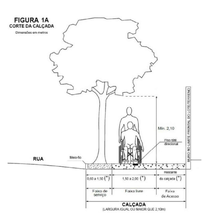

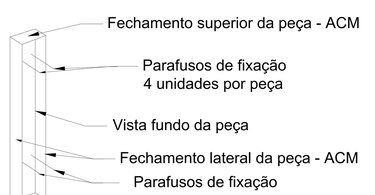

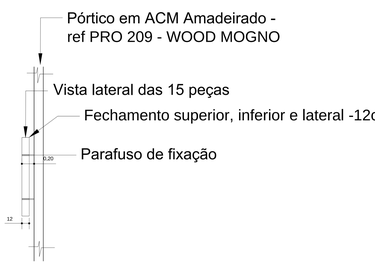

18 DETALHE DA PLACA FRONTAL
Escala 1:25

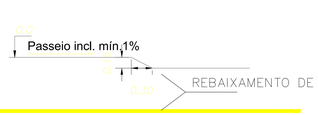

15 DETALHES DO REBAIXAMENTO DE GUIA EM CALÇADA
SECRETARIA DE EDUCAÇÃO
S/Escala

12 DETALHES DA CALÇADA E RAMPA ACESSIBILIDADE
SECRETARIA DE EDUCAÇÃO
S/Escala

OBSERVAÇÕES:
OS DIREITOS AUTORAIS DESTE PROJETO PERTENCEM AO ENGENHEIRO RT ABAIXO CITADO.

LEI.5968 ART.25

NOTAS:
- LARGURA DAS PAREDES - PAREDES EXTERNAS SÃO DE 0,20cm E INTERNAS 0 15cm E ESPECIAIS EM CONCRETO ARMADO.
- 8 m 15cm x 2,50m DE NHO DEPENDÊNCIAS: BANHEIROS, COPAS, COZINHA, DML E ÁREA DE SERVIÇO
- 1 PONTO DE ÁGUA QUENTE EM LOCAIS ADEQUADOS PARA CLIMA.
- HAVERÁ CAIXA DE CORREIO
- HAVERÁ CALHA CHEIS' SE FOSSE NECESSSÁRIO CONFORME PROJETO DE COBERTURA - CALHAS EM CONCRETO ROCK DE LARGURA, IMPERMEABILIZADA COM MANTA ASFALTICA
- MANUT - ENCICLOPÉDIA DA CALHAS
- 11 DITOS - CONSTRUTOR TERRA LEO FEDERAL
- 11 DITOS - CONSTRUTOR FIO TERRA LEO FEDERAL
- A ESTRUTURA DE CONCRETO ARMADO DEVERÁ SER LIGADA DE 5 OM A PARTIR DA QUAL NO PONTO MAIS ALTO DO LOTE. NA QUAL NÃO PODERÁ OU TRAPASSAR A ALTURA DE PROJETO
- A VEGETAÇÃO EXISTENTE NO INTERNO NÃO SER DESTRUÍR O PASSEIO, NEM SEXEO DE ESPECIE VENENOSAS OU COTADAS DE ESPINHOS.
- A MOVIMENTAÇÃO DE TERRA DA OBRA ATENDERÁ AO DISPOSTO NO ITEM 7.8 - MOVIMENTAÇÃO DE TERRA - QUIA DE ORIENTAÇÕES/2011 DA SECRETARIA MUNICIPAL DE MEIO AMBIENTE E DESENVOLVIMENTO SUSTENTÁVEL

1. SEMA MENCIONO O PERÍO, NATURAL DO TERRENO NA FAIXA DE RECUO FRONTAL, EXISTO EM OUTRAS COM AS RUAS E AVENIDA;
2. AS MEDIDAS DOS BEIRAIS INDICADOS NESTE PROJETO REPRESENTAM A COBERTURA ACABADA, INCLUINDO CALHAS E RUFOS;
3. AS MEDIDAS DE NÍVEIS INDICADAS NESTE PROJETO SÃO REFERENTES AO NÍVEL DO TERRENO;
4. OS TALUDES TERÃO INCLINAÇÃO MÁXIMA NA PROPORÇÃO DE 1:2 = RASE ALTURA;
5. SERÁ PREVISTA A INSTALAÇÃO DE PASSAGEM DE CANALIZAÇÃO DE ÁGUAS PLUVIAIS DOS LOTES VIZINHOS;
6. AS INSTALAÇÕES DE ESGOTO DEVERÃO ATENDER AS NORMAS DA ABNT;
7. AS INSTALAÇÕES DE ÁGUA DEVERÃO ATENDER AS NORMAS DA ABNT (2000) - VER DETALHE NO PROJETO DE PROJP
8. TODOS OS MUROS DU MUROTAS, QUANDO HOUVER, SERÃO REVESTIDOS E PINTADOS;
9. AS ÁGUAS PLUVIAIS DEVERÃO SER CONDUZIDAS ATÉ A GALERIA PLUVIAL MAIS PRÓXIMA OU CONDUZIDAS PARA A REDE PLUVIAL MUNICIPAL
10. INCLINAÇÃO PARA CALÇADAS E OU PASSEIOS - DEPRE 1% E 3% - CASO NÃO ANOTADO CONSERVAR NO LIMITE DE 3%
11 DETALHE DA FACHADA DEVERÁ SER PRODUZIDO PELO FABRICANTE E APRESENTADO O PROJETO COM ART PARA O SERTOR DE ENGENHARIA ANTES DA EXECUÇÃO.

PROJETO DETALHES E IMPERMEABILIZAÇÃO
SEDE DA SECRETARIA DE EDUCAÇÃO

FOLHA Nº 03/03
PROC.: 1995 / 2021 AMEG
REV Nº 02_05/04/2022

OBJETO: Construção da Sede da Secretaria de Educação
TIPOLOGIA: Construção da Sede da Secretaria de Educação
PLANTA, QUADRO DE ESQUADRIAS CORTES E DETALHES GERAIS

LOCAL: AVENIDA PADRE IVO SOARES MATOS, 397 CEP 37916-000
MATRÍCULA: 27.190 CRI CÁSSIA-MG
LOTEAMENTO: CENTRO
CIDADE: DELFINÓPOLIS-MG

DECLARAÇÕES
DECLARAMOS QUE A APROVAÇÃO DO PROJETO PELA PREFEITURA MUNICIPAL NÃO IMPLICA NO RECONHECIMENTO DO DIREITO DE PROPRIEDADE DO TERRENO.
PROJETO SIMPLIFICADO - DECLARAÇÕES
DECLARAMOS PARA OS DEVIDOS FINS DE DIREITO, INCLUSIVE NA ESFERA PENAL:
QUE A CONSTRUÇÃO DESCRITA NESTE PROJETO ATENDE AO PROJETO APROVADO;
QUE TEMOS PLENO E TOTAL CONHECIMENTO DAS PENALIDADES CONTIDAS NO CÓDIGO PENAL BRASILEIRO;
QUE ESTAMOS CIENTES DE QUE A PREFEITURA MUNICIPAL NÃO SE RESPONSABILIZA POR QUAISQUER DANOS QUE VENHAM A SER CAUSADOS APÓS A EMISSÃO DO ALVARÁ DE LICENÇA PARA CONSTRUÇÃO.

ART Nº: MG2021/1700396
ASS.: Proprietário: PREFEITURA MUNICIPAL DE DELFINÓPOLIS
CNPJ: 17.950.350/0001-56

RESPONSÁVEL PELO PROJETO
CREA: 069820
ART: MG2021/1507449
NOME: Romilda Silva Maia
TÍTULO: Responsável Técnico _ Engenheira Civil

RESPONSÁVEL AMEG
AMEG
ASSOCIAÇÃO PÚBLICA DOS MUN. DO MÉDIO RIO GRANDE
Prefeito do Canal do Rio Claro

QUADRO DE ÁREAS - m2
TERRENO 463,64m²
A CONSTRUIR
Área TERREO:
A CONSTRUIR 300,72m²
SUB-TOTAL 300,72m²
TOTAL 300,72m²
TAXA DE OCUPAÇÃO (%)
ÁREA PERMEÁVEL (%)
Situação

RESERVADO PARA LOGO DA PMP

DATA: ... / ... / ...
RESPONSÁVEL PELA ANÁLISE