
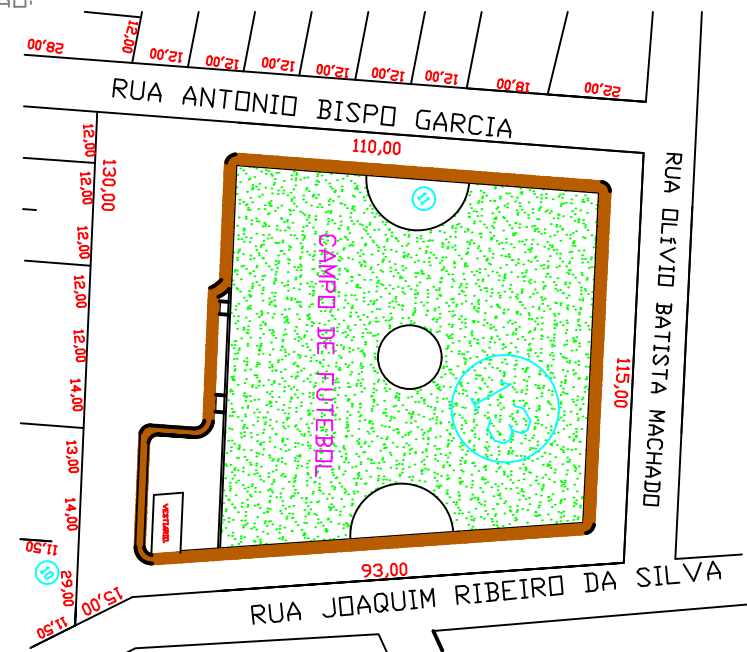


OBRA: PISTA DE CAMINHADA		FOLHA 01/03
OBRA: RUA JOAQUIM RIBEIRO DA SILVA DISTRITO DE BABILÔNIA - MUNICIPIO DE DELFINÓPOLIS/M.G.		
SERVIÇO: CONSTRUÇÃO DE UMA PISTA DE CAMINHADA EM VOLTA DO CAMPO		
CROQUI DE LOCAÇÃO: 		
ÁREA DA PISTA DE CAMINHADA: 761,80m2	ÁREA DO TERRENO: 13.352,50m2	DESENHO: Laércio santos
RESP. TÉCNICO: AMANDA CASTRO PINTO TALES:09149098608 <small>Assinado de forma digital por AMANDA CASTRO PINTO TALES:09149098608 Dados: 2026.09.04 10:32:07 -03'00'</small>	PROPRIETÁRIO: PEDRO PAULO PINTO:70043876668 <small>Assinado de forma digital por PEDRO PAULO PINTO:70043876668 Dados: 2026.09.04 12:08:30 -03'00'</small> Prefeitura Municipal de Delfinópolis CNPJ: 17.894.064/0001-86	
APROVAÇÕES:		

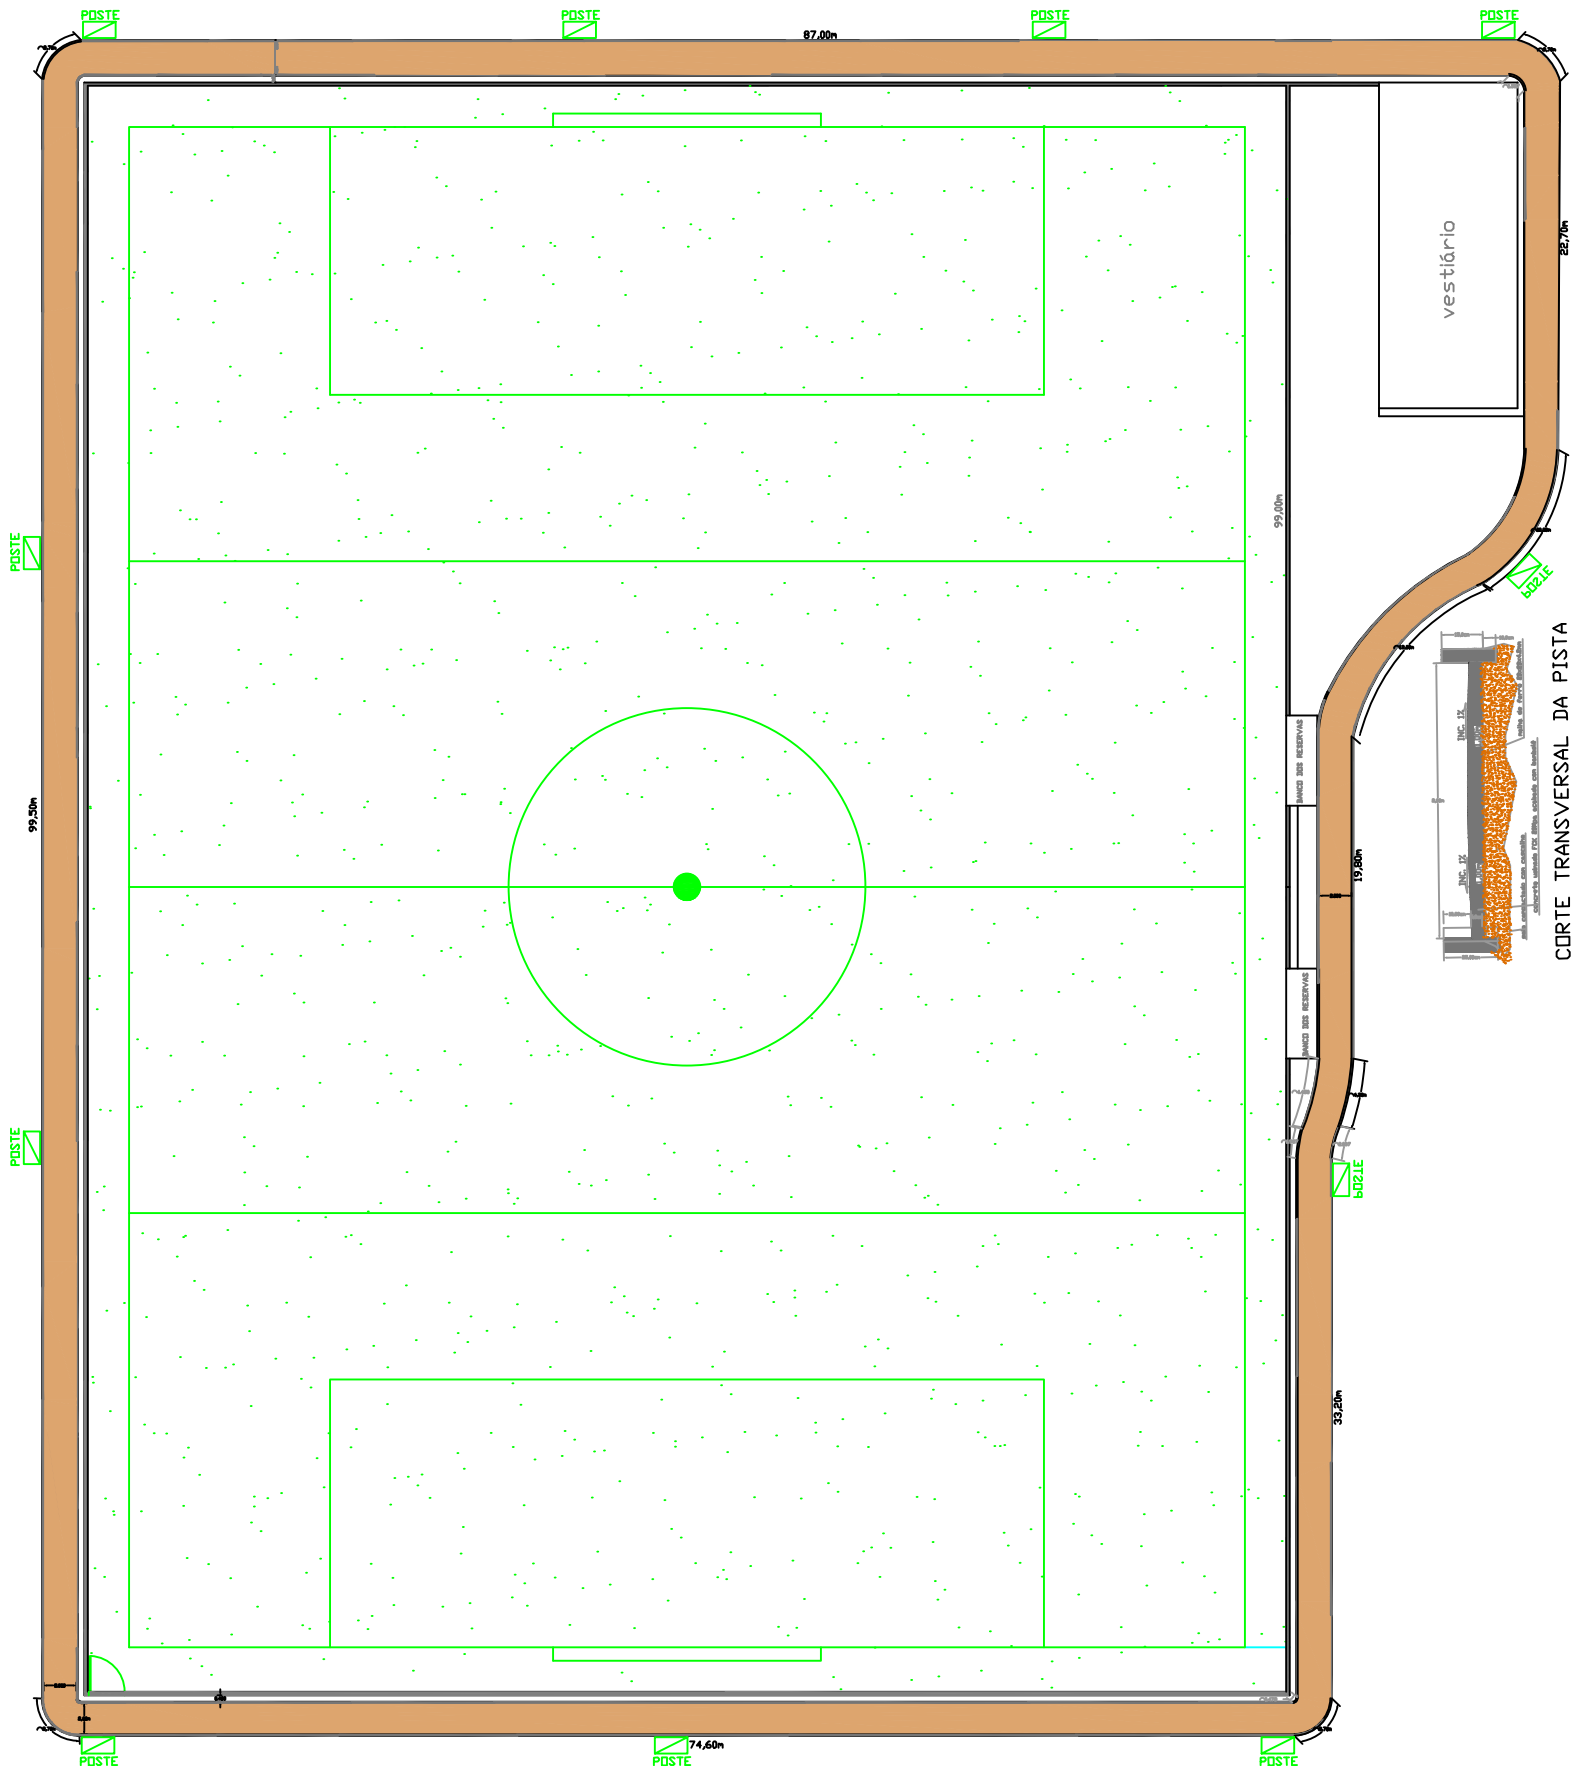

PLANTA BAIXA DA PISTA DE CAMINHADA – ESCALA 1:100

AMANDA CASTRO PINTO
TALES:09149098608

Assinado de forma digital por
AMANDA CASTRO PINTO
TALES:09149098608
Dados: 2026.09.04 10:32:23 -03'00'

PEDRO PAULO
PINTO:70043876668

Assinado de forma digital por
PEDRO PAULO PINTO:70043876668
Dados: 2026.09.04 12:08:56 -03'00'

FOLHA 03/03

