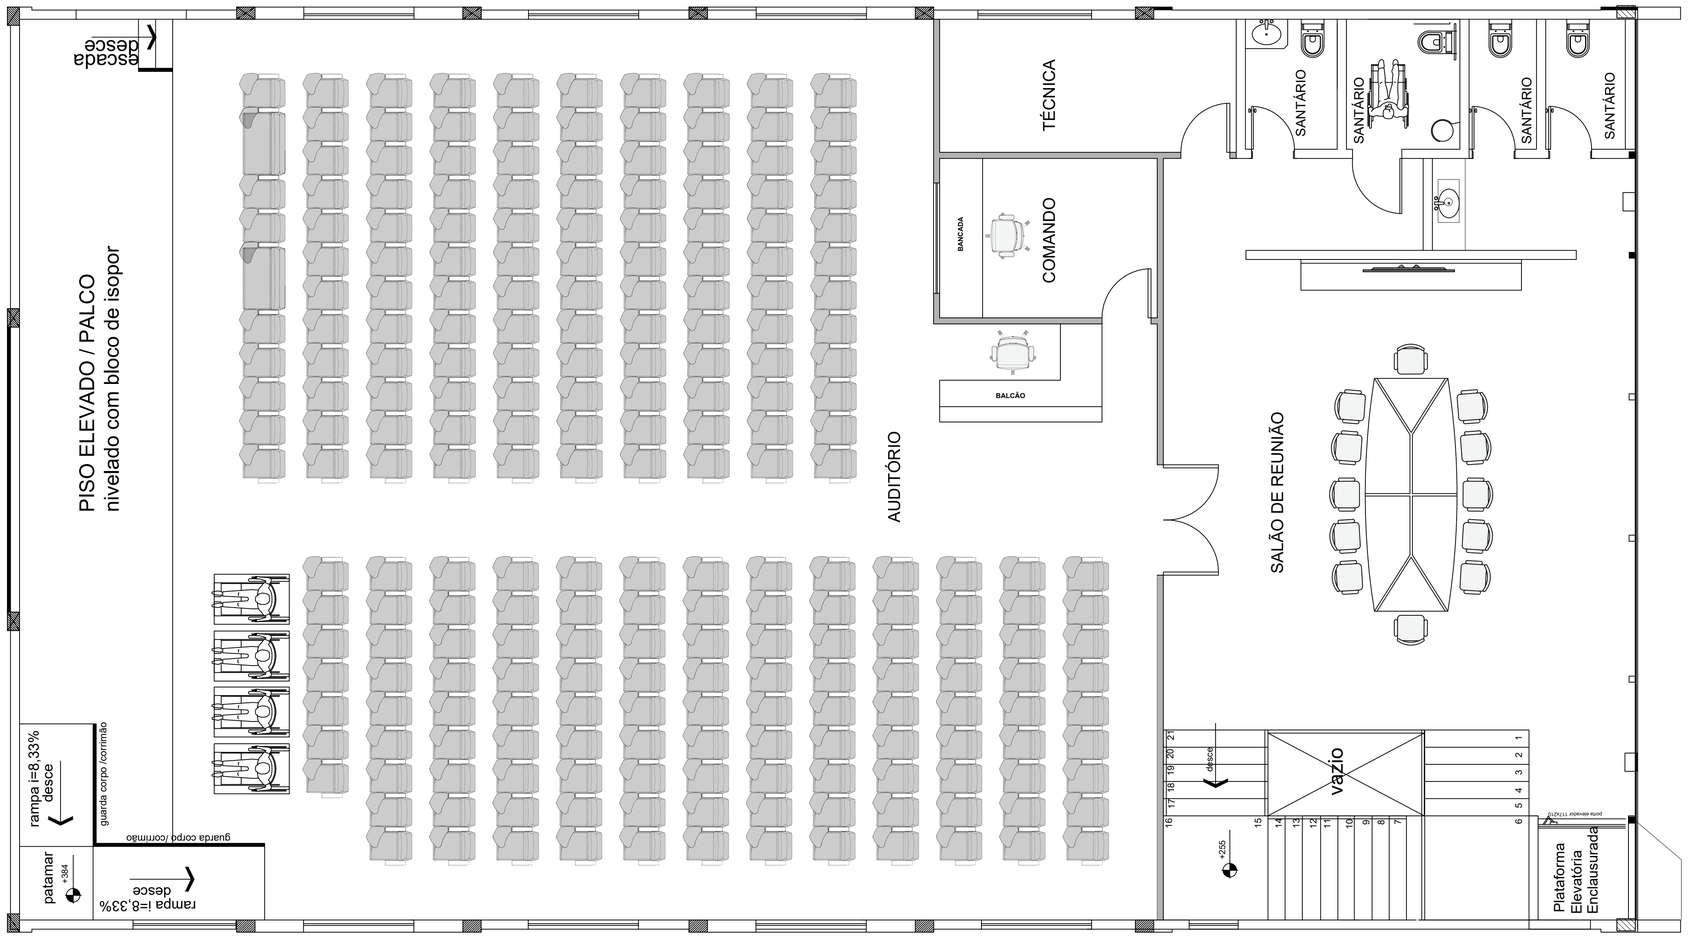

PLANTA BAIXA - PAV SUPERIOR

PREFEITURA MUNICIPAL – LAYOUT MOVELEIRO

S/ ESCALA

RESPONSÁVEL TÉCNICO NICHOLAS DOUGLAS DE OLIVEIRA			CREA/CAU 142288707-3
CLIENTE PREFEITURA MUNICIPAL			CNPJ ----------
ENDEREÇO DIVISA NOVA – MG			
PROJETO	TÍTULO PLANTA BAIXA – PAV SUPEIOR	USO EXECUTIVO	FOLHA 03
	DETALHE LAYOUT MOVELEIRO		

FORMATO A1 – INTERNO: 806 x 574 mm.
EXTERNO: 841 x 594 mm.