



**VISTA SUPERIOR**  
ESCALA 1:50

**NOTAS**


- Cotas em centímetros. Considerar medidas com acabamento final.
- Atentar para o desnível no fosso da fonte para escoamento da água por gravidade.
- Impermeabilizar interna e externamente o reservatório, casa de máquinas, vertedouro e caixas de passagem.

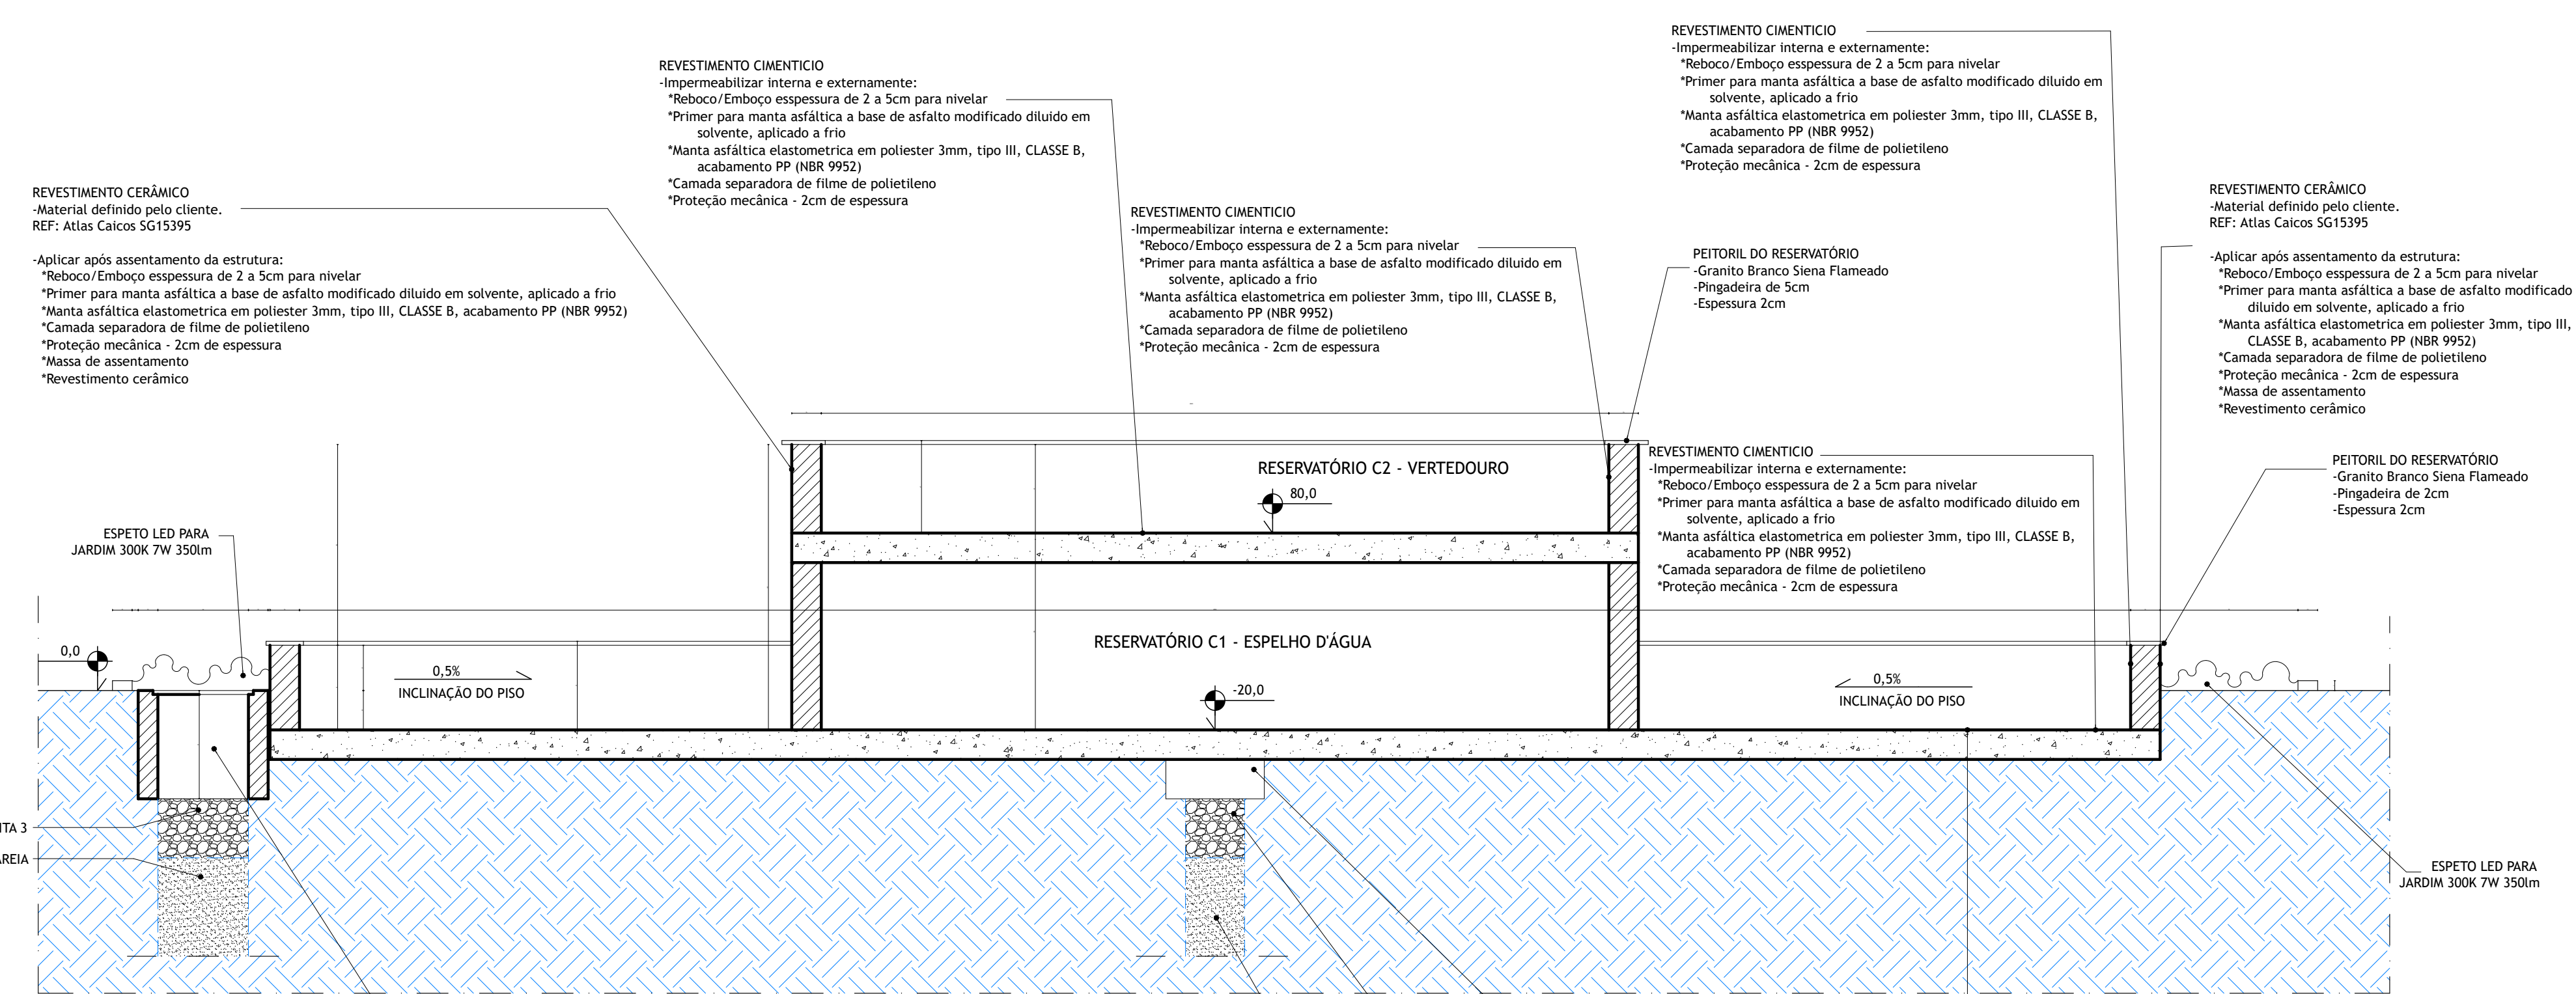


**CORTE AA'**  
ESCALA 1:25

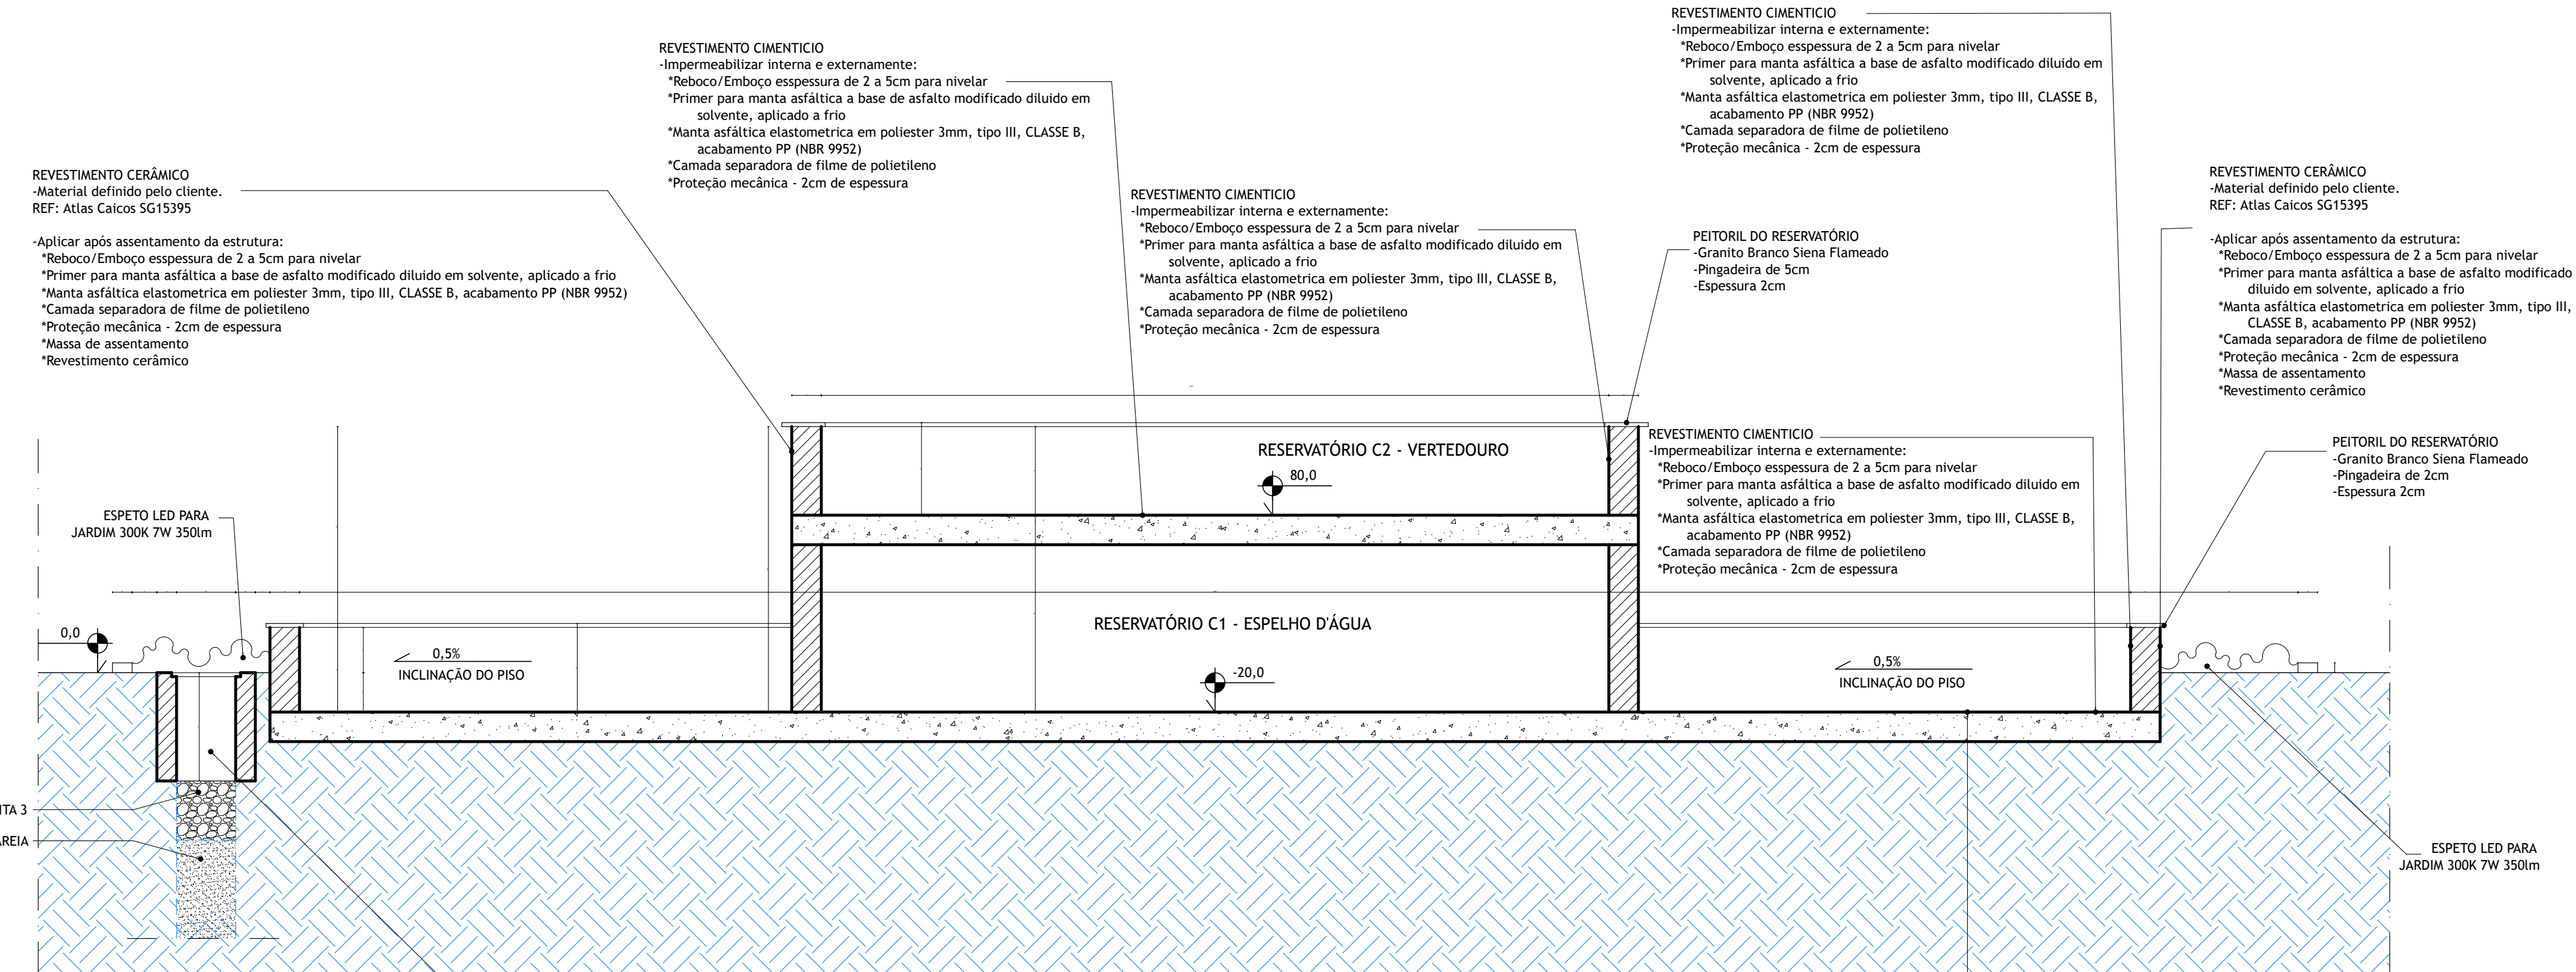


**CORTE BB'**  
ESCALA 1:25

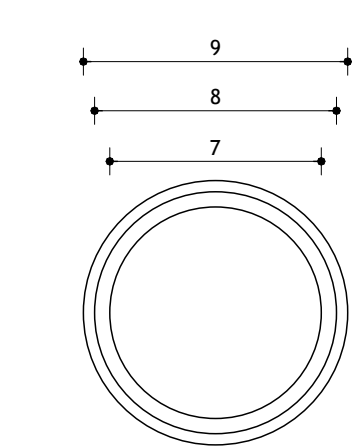

**DETALHE JATO 2"**  
ESCALA 1:2,5

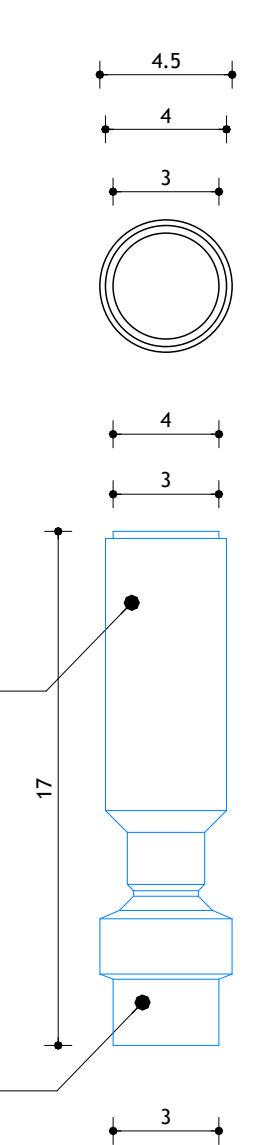

**DETALHE JATO 1"**  
ESCALA 1:2,5

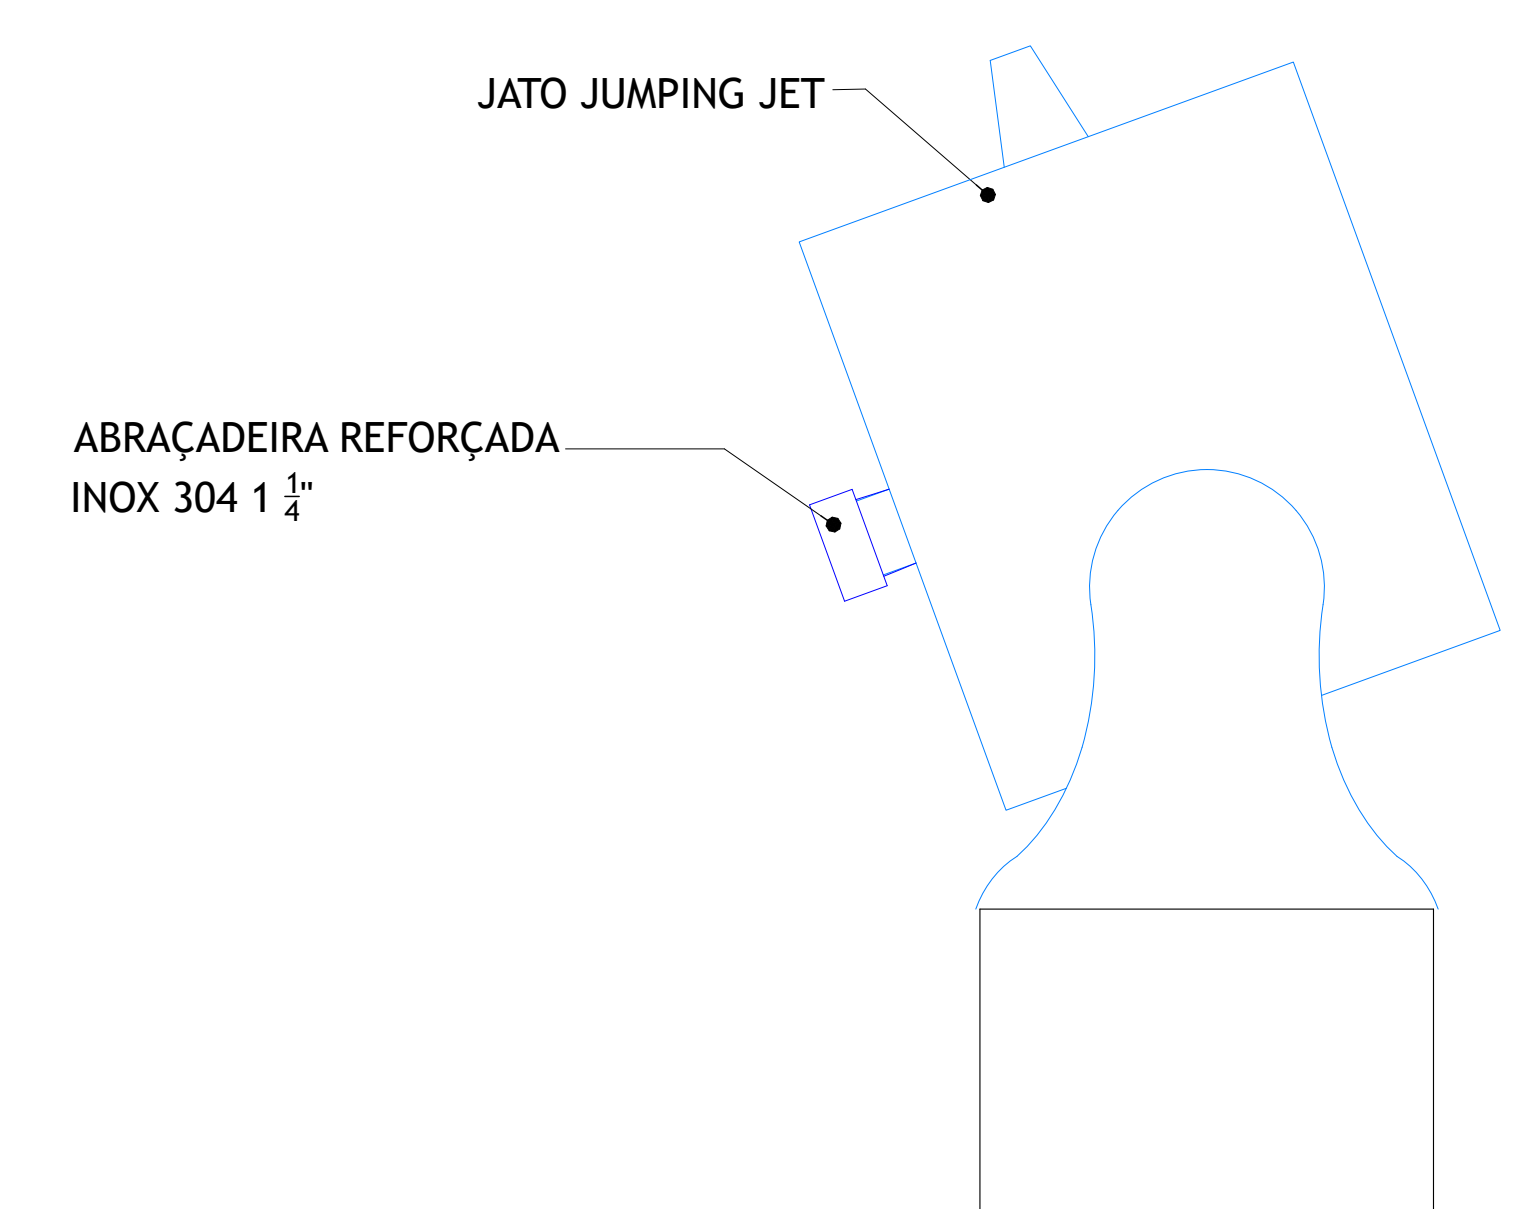

**DETALHE JUMPING JET**  
ESCALA 1:2,5

CONTRATANTE		CONTRATADA	
			
PREFEITURA MUNICIPAL DE DIVISA NOVA		STUDIO SPLAH   DIVISÃO DE FONTES LUMINOSAS	
Praça Pres. Vargas, 01		RUA COUTO MAGALHÃES, 400	
DIVISA NOVA - MG - CEP: 37134-000		BELO HORIZONTE - MG - CEP: 30.270-210	
		E-MAIL: portela@splah.com.br	
		CEL: +55 31 97544-0736	

ARQUIVO: a02\_vista\_superior\_fnt\_luminosa\_divisa\_nova.dwg