

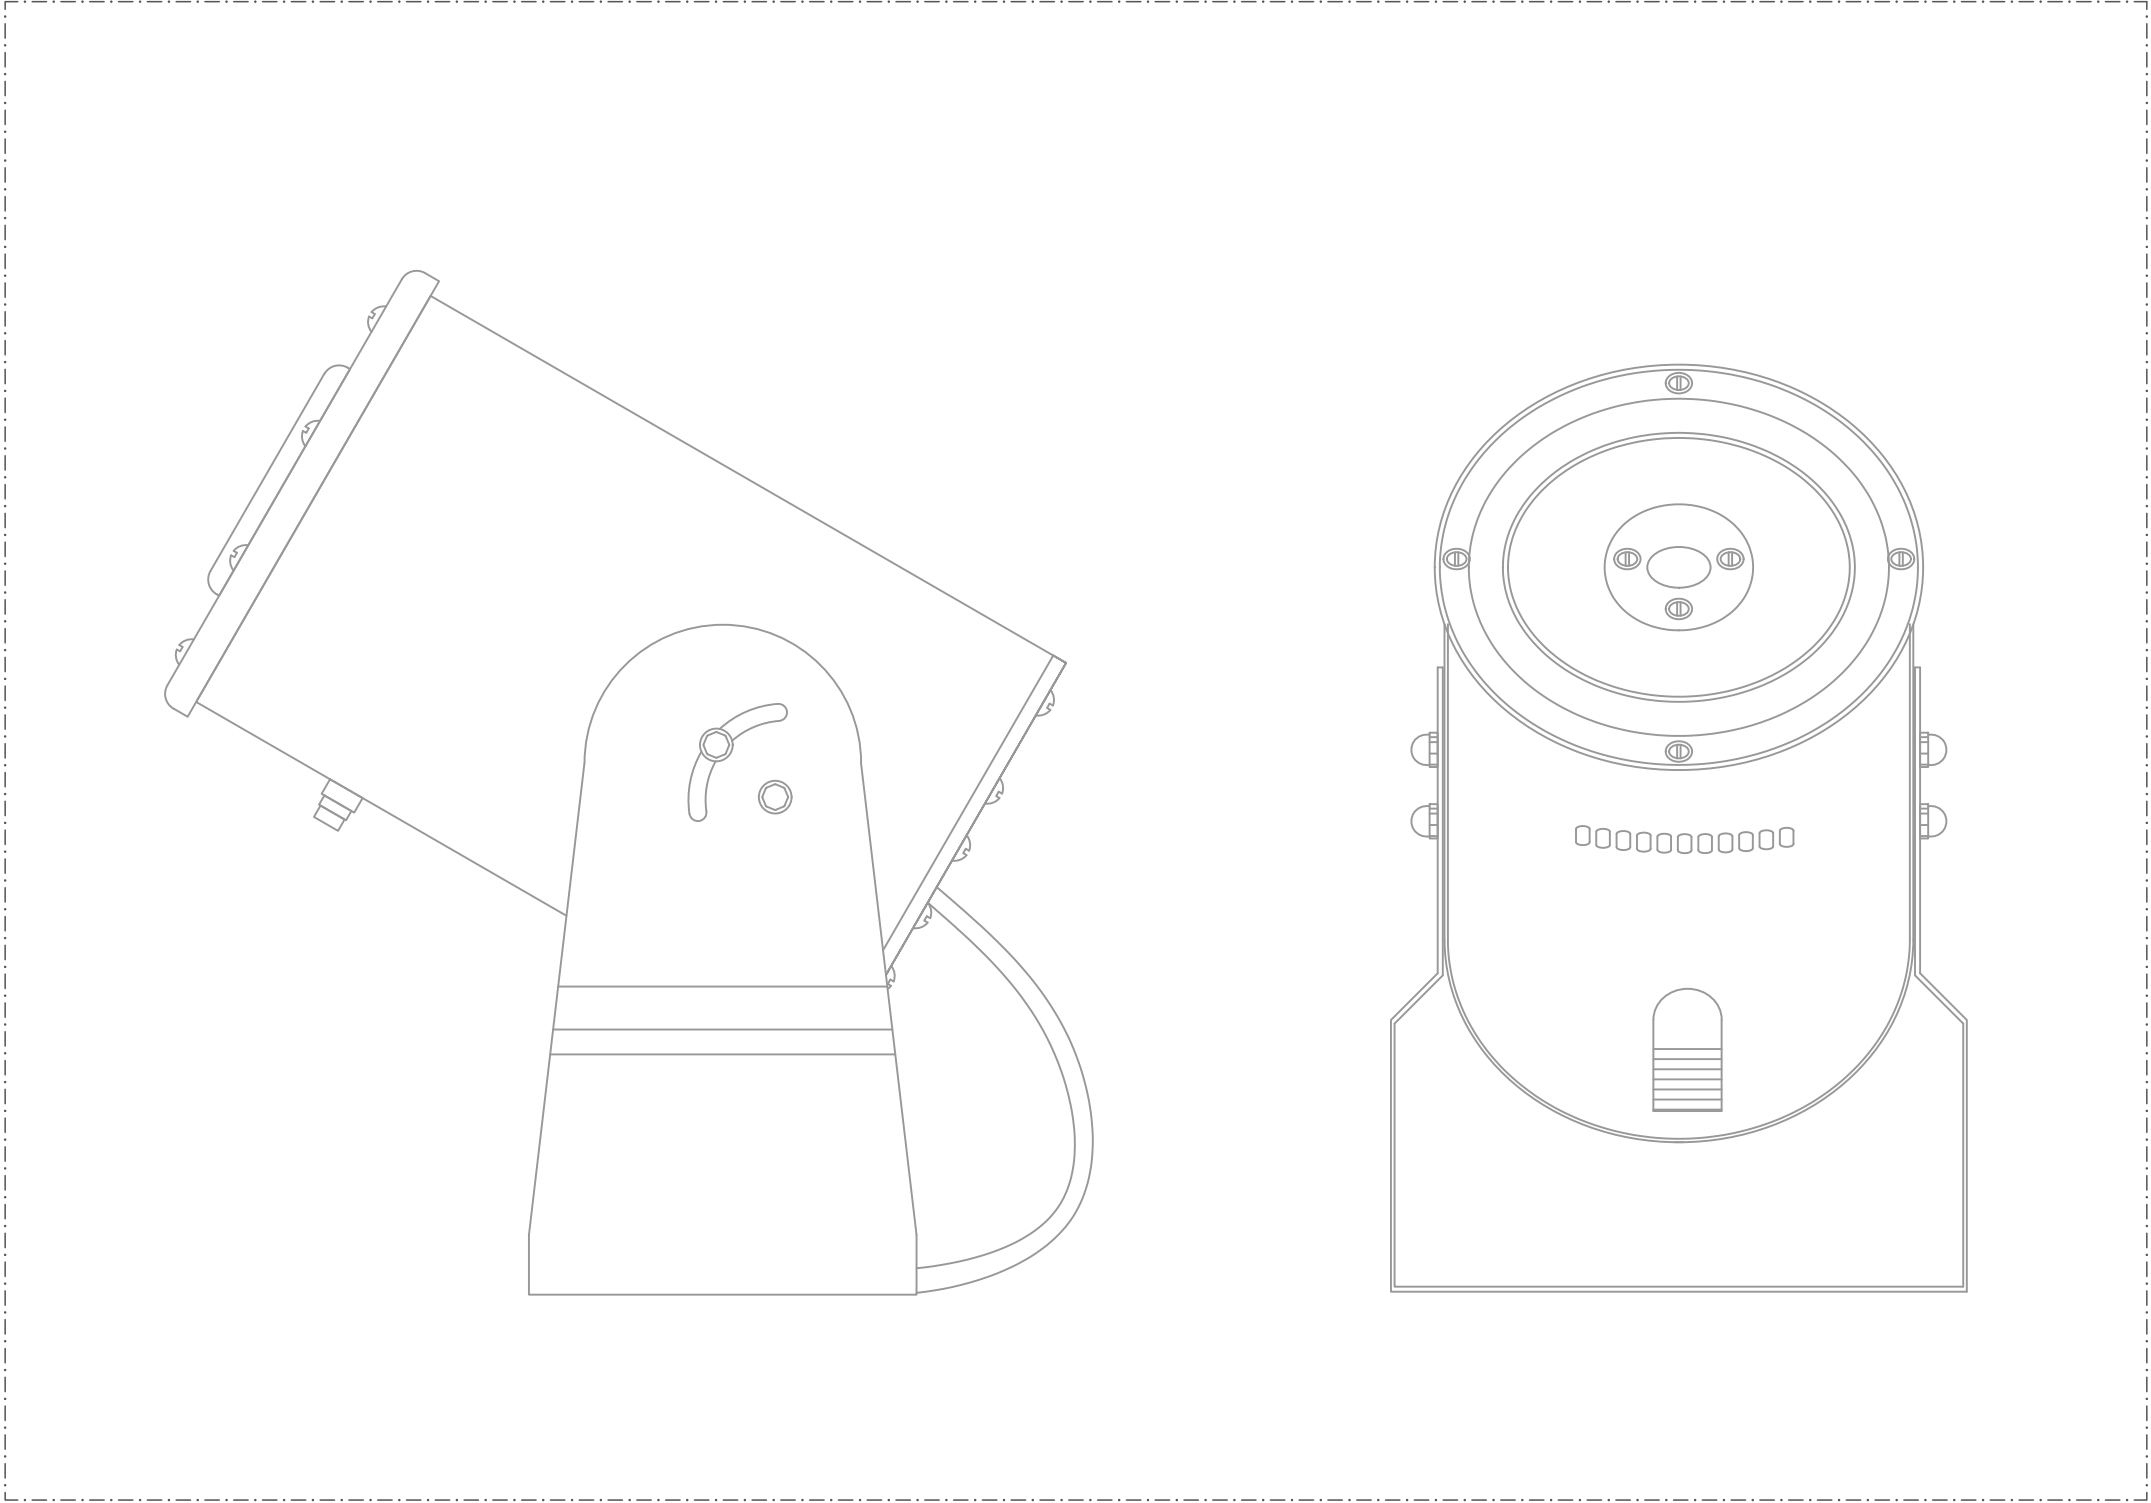
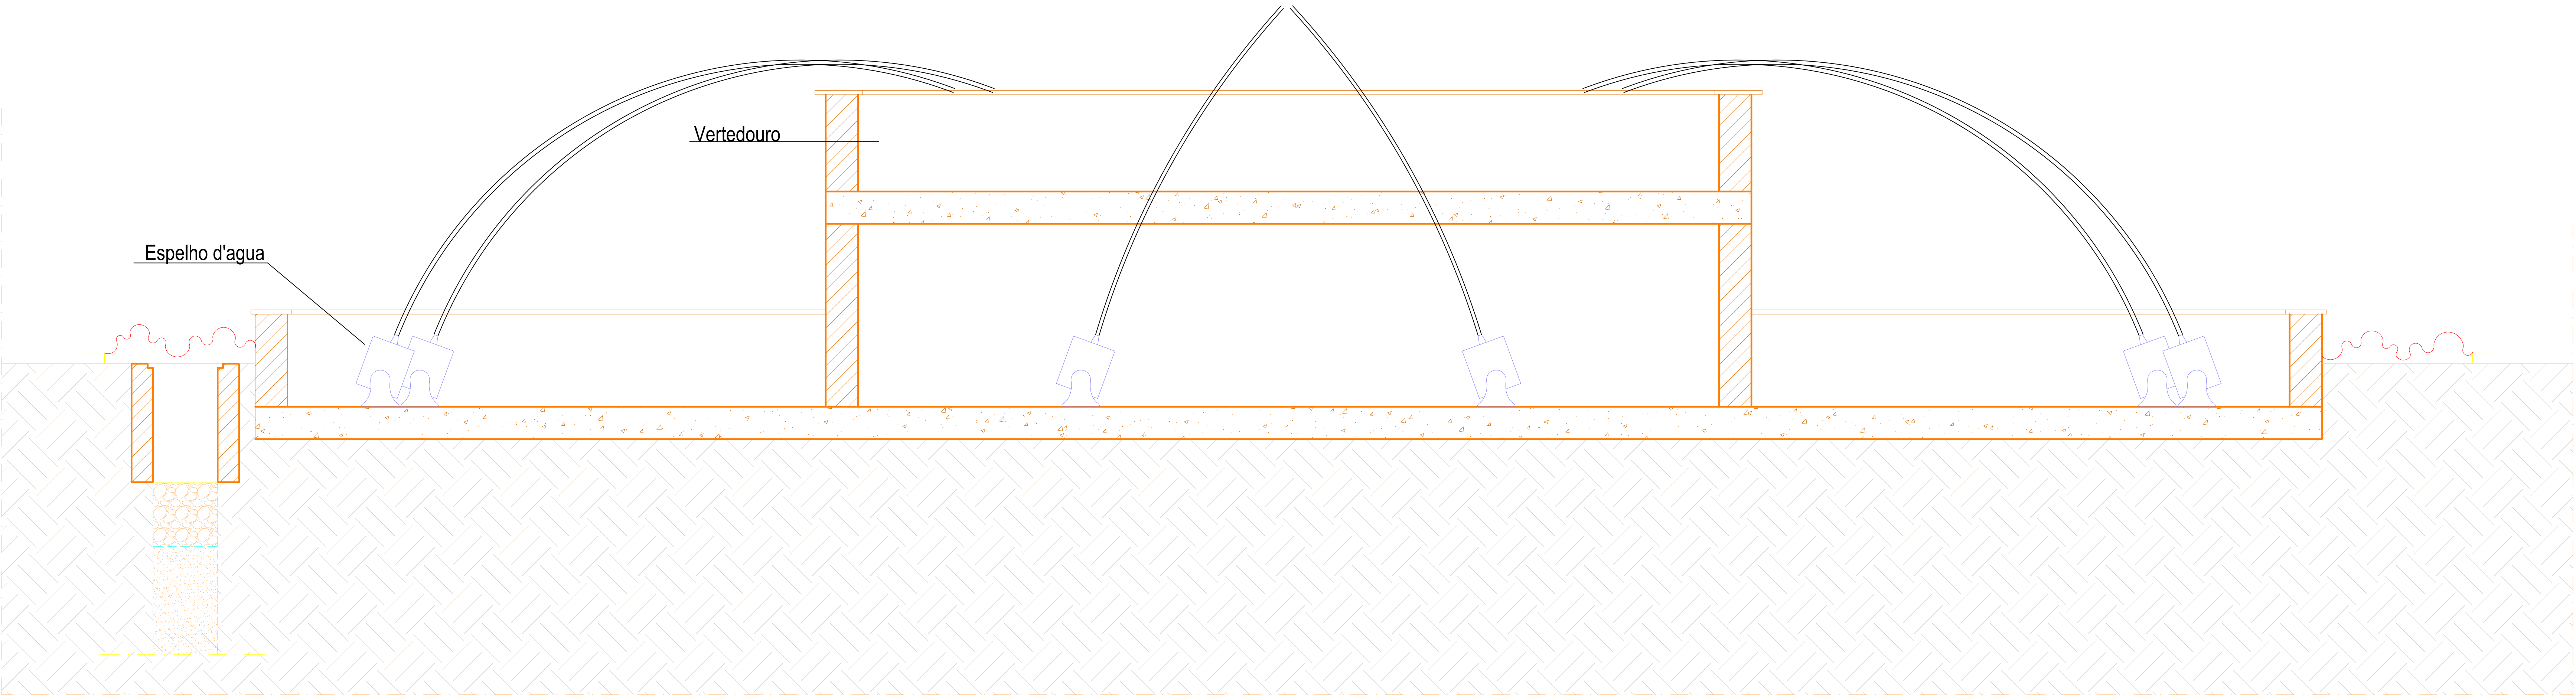


E04 - Vista Superior - Fonte Luminosa
Escala: S/E

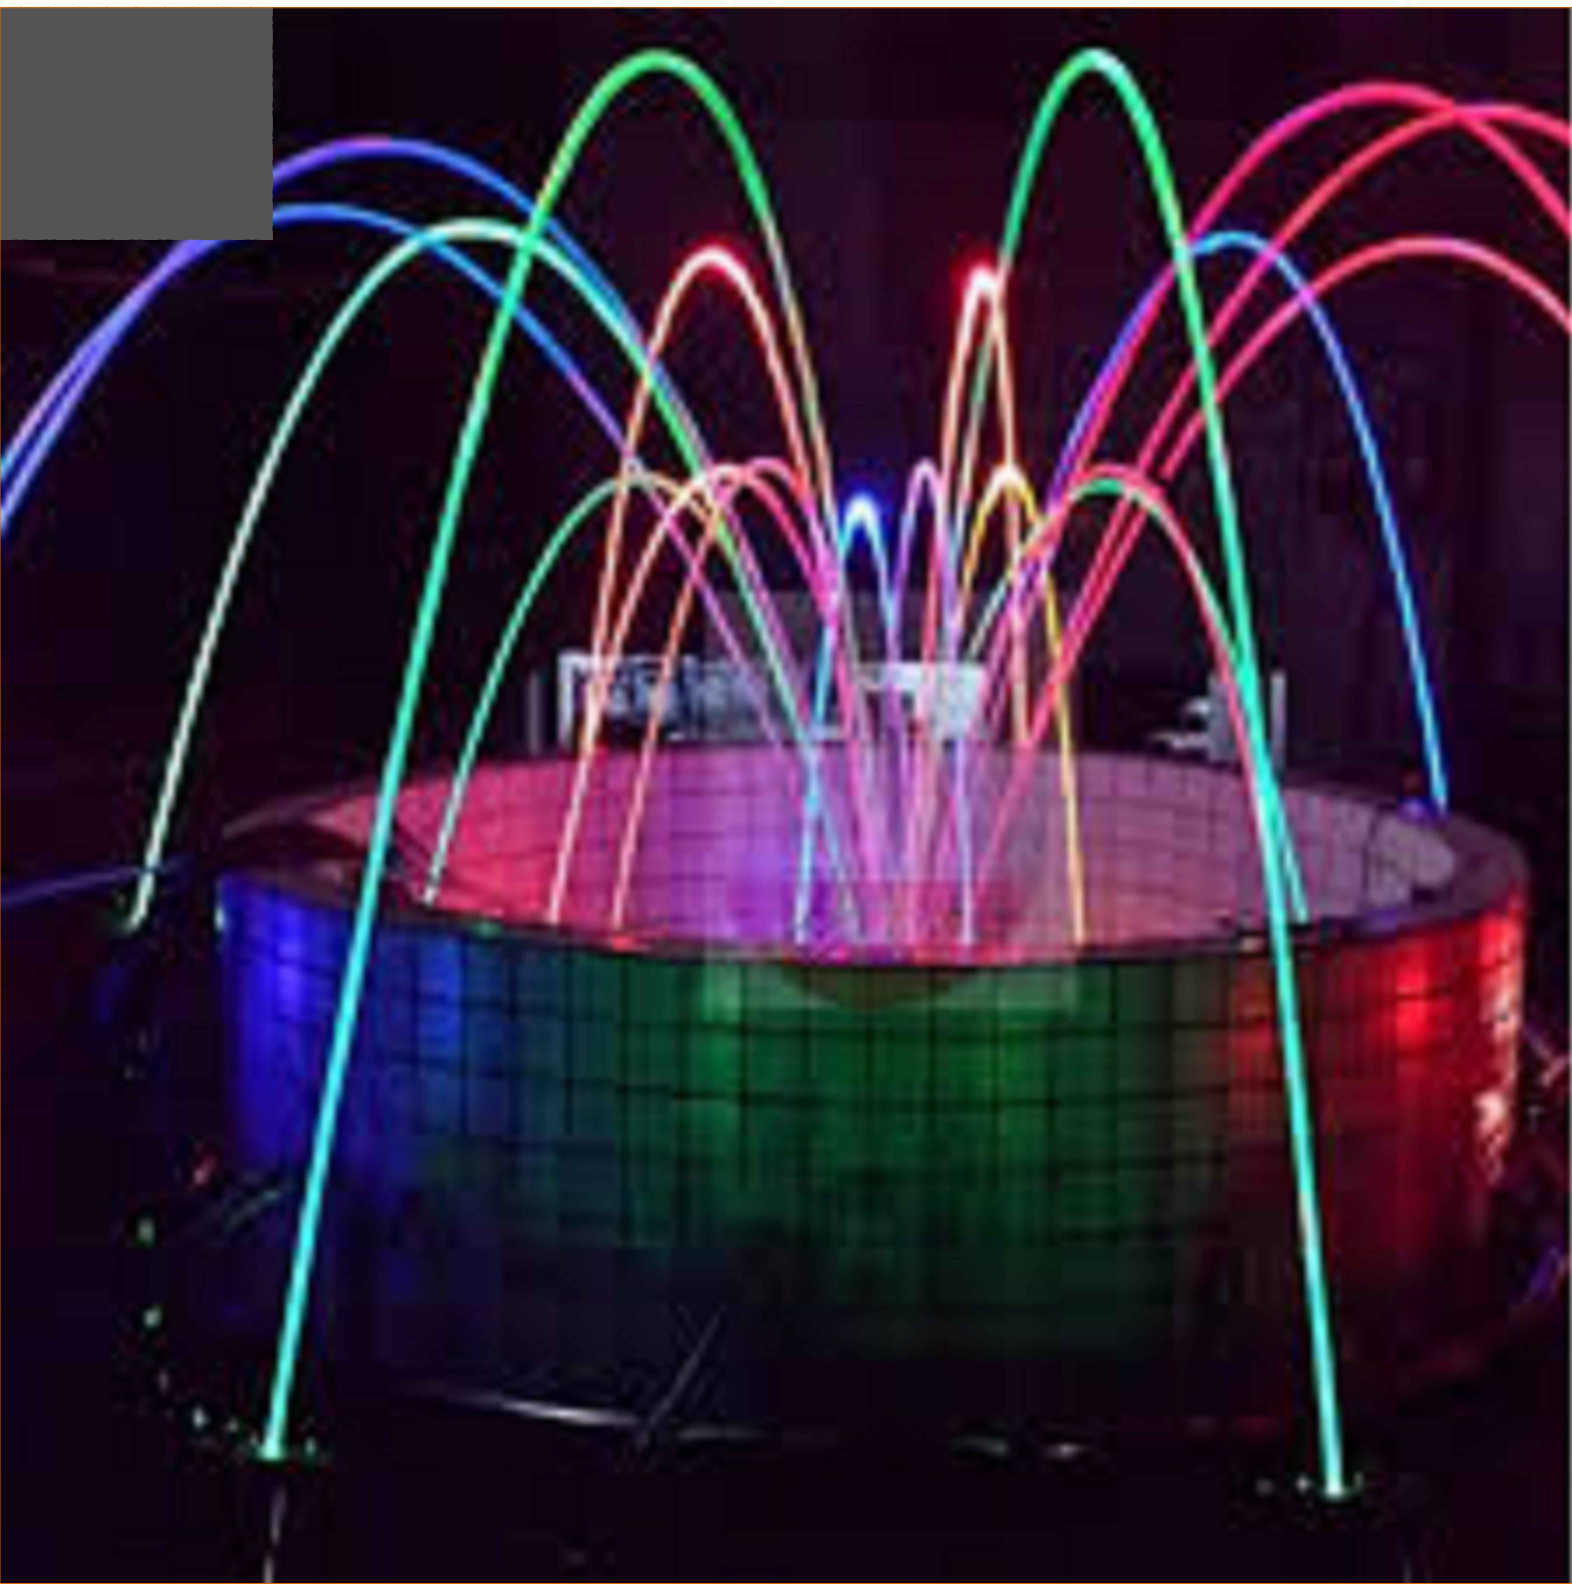

VISTA DETALHADA JUMPING JETS
Escala: 1/50

TIPOLOGIA DOS JATOS (ILUSTRATIVO)

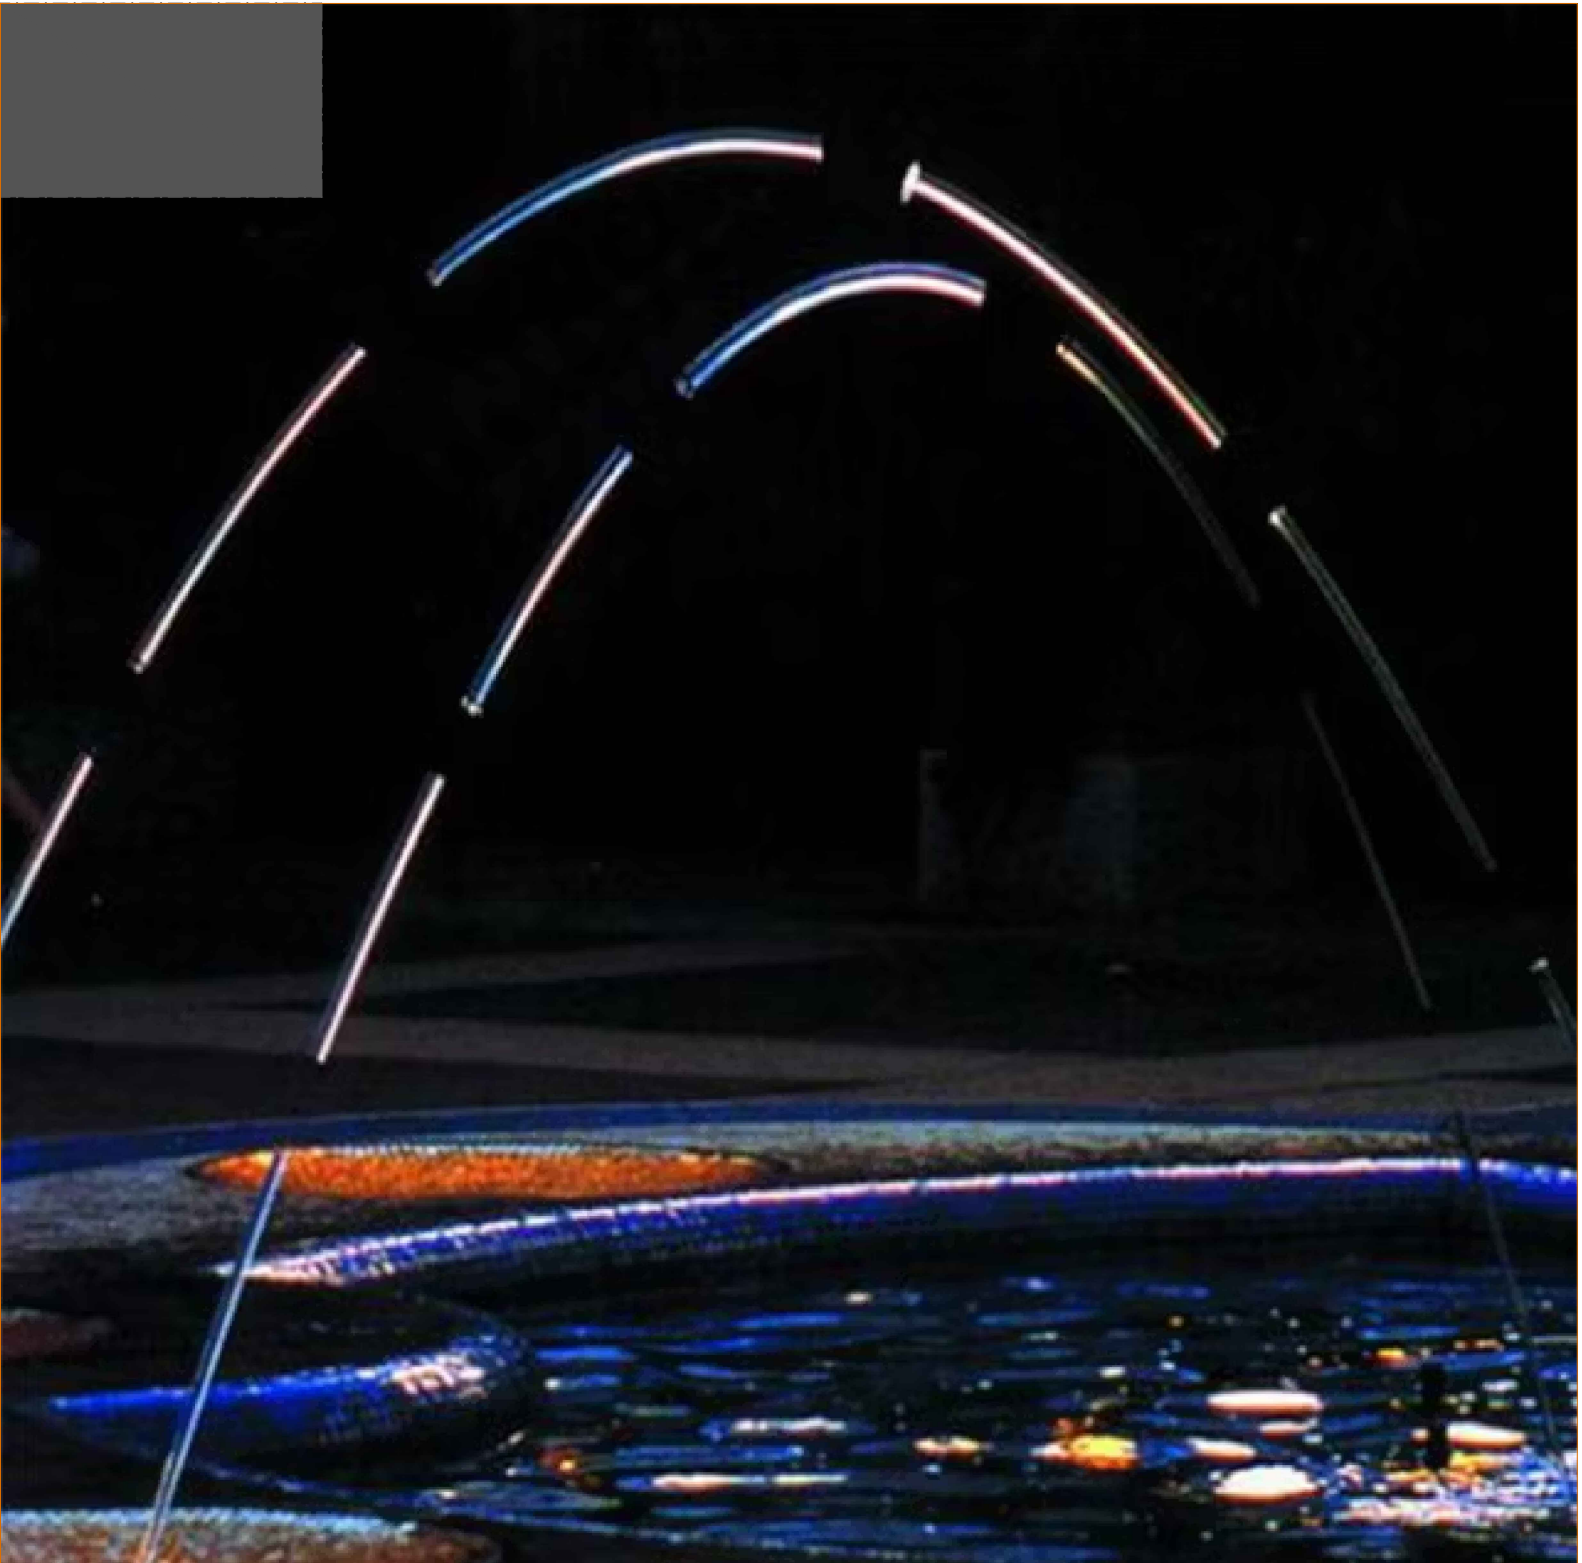

CORTE AA'
ESCALA 1:25

CONTRATANTE		CONTRATADA	
			
PREFEITURA MUNICIPAL DE DIVISA NOVA SECRETARIA DE PLANEJAMENTO MUNIPAL PRAÇA PRES. VARGAS, 01 DIVISA NOVA - CEP: 37134-000		STUDIO SPLAH DIVISÃO DE FONTES LUMINOSAS RUA COUTO MAGALHÃES, 400 BELO HORIZONTE - MG E-MAIL: portal@splah.com.br CEL.: +55 31 9 7544-0736	
R00	EMISSÃO INICIAL	G.B / P.V.O	JAN/2025
REVISÃO	DESCRIÇÃO	AUTOR	DATA
PROJETO: PROJETO DE REQUALIFICAÇÃO DA PRAÇA PRESIDENTE VARGAS READEQUAÇÃO DO PAISAGISMO E IMPLANTAÇÃO DA FONTE LUMINOSA			
ENDEREÇO DA INSTALAÇÃO: Praça Presidente Vargas, 01 - Centro		CIDADE / UF: DIVISA NOVA - MG	
RESPONSÁVEIS TÉCNICOS DESENVOLVIMENTO E COMPATIBILIZAÇÃO			
			
STUDIO SPLAH DIVISÃO DE FONTES LUMINOSAS BH-MG BRASIL		GUSTAVO BERNARDES CFT-MG: 11336914637 Nº TRT: CFT2404079022	
PAULO VITOR CFT-MG: 15748324621 Nº TRT: CFT2404079022			
DESCRIÇÃO: DETALHAMENTO E TIPOLOGIA DOS JATOS TIPO JUMPING JETS FONTE LUMINOSA			
DESENHISTA: GUSTAVO BERNARDES PAULO VITOR DE OLIVEIRA		REVISÃO: R00	FOLHA: E-06
DATA: JANEIRO/2025	ESCALA: INDICADA	FORMATO: A0	