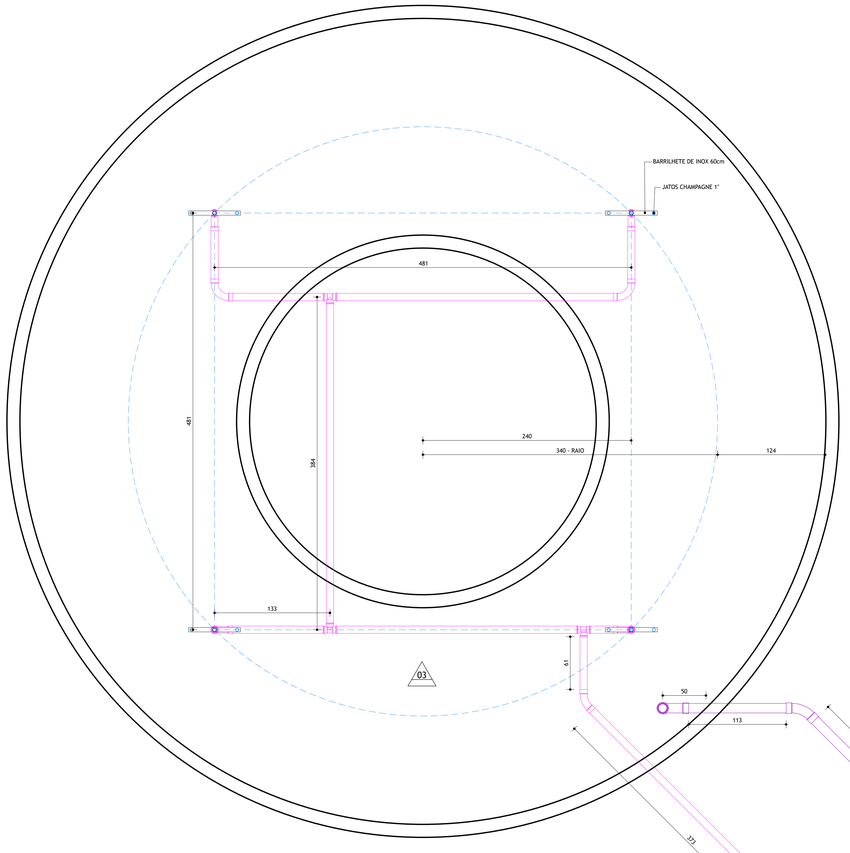

SISTEMA H02 - JATO CHAMPAGNE ROSCA BSP 1"

ESCALA 1:25

NOTAS

- Cotas em centimetros. Considerar medidas com acabamento final.
-Conferir medidas no local
-Atentar para o desnível no fosso da fonte para escoamento da água por gravidade.
-Impermeabilizar interna e externamente o reservatório, casa de máquinas, vertedouro e caixas de passagem.

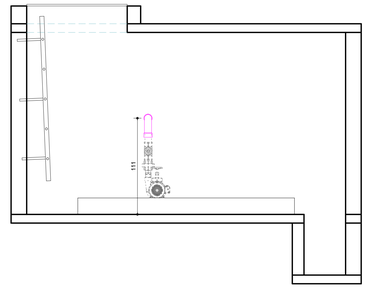

ELEVAÇÃO 04 - SISTEMA H02 - JATO CHAMPAGNE ROSCA BSP 1"

ESCALA 1:25

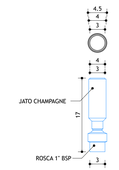

DETALHE JATO 1"

ESCALA 1:5

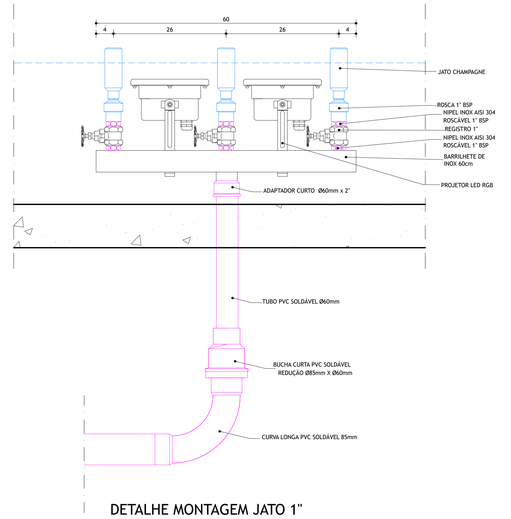

DETALHE MONTAGEM JATO 1"

ESCALA 1:5

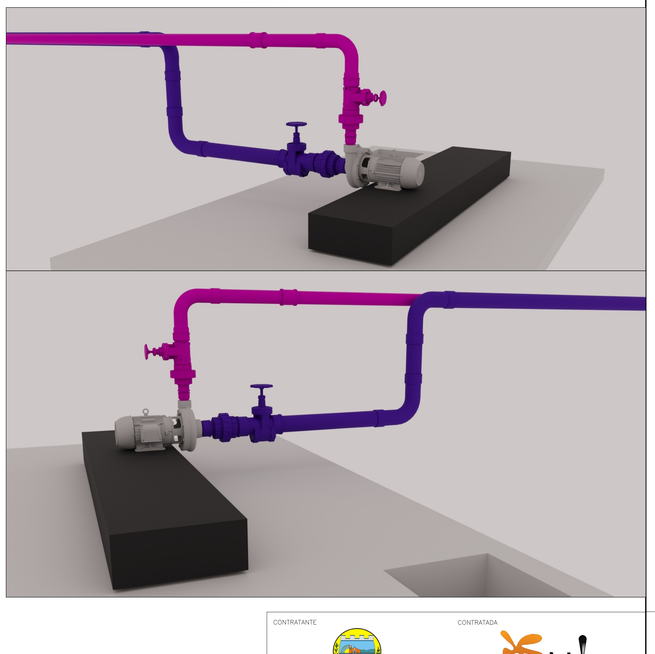

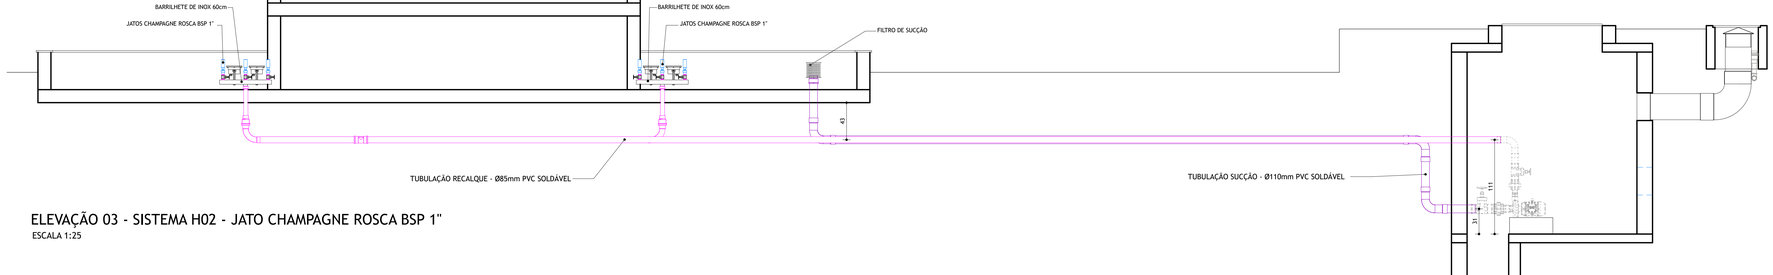

ELEVAÇÃO 03 - SISTEMA H02 - JATO CHAMPAGNE ROSCA BSP 1"

ESCALA 1:25

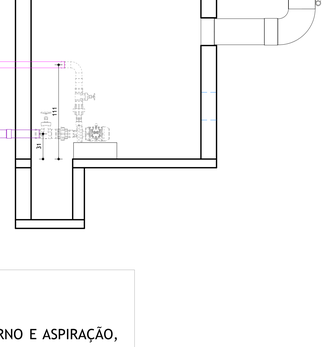

OBSERVAÇÕES

- DEIXAR ESPERA DE 10cm DOS TUBOS DE SUCÇÃO, RETORNO E ASPIRAÇÃO, TANTO NA CASA DE MÁQUINAS QUANTO NO RESERVATÓRIO

CONTRATANTE

PREFEITURA MUNICIPAL DE DIVISA NOVA
Praça Pres. Vargas, 01
DIVISA NOVA – MG – CEP: 37134-000

CONTRATADA

STUDIO SPLAH | DIVISÃO DE FONTES LUMINOSAS
RUA COUTO MAGALHÃES, 400
BELO HORIZONTE – MG – CEP: 30.270-210
E-MAIL: portela@splah.com.br
CEL: +55 31 97544-0736

REVISÃO	DESCRIÇÃO	AUTOR	DATA
R00	EMISSÃO INICIAL	VIRGÍNIA	DEZEMBRO/2024

PROJETO:
PROJETO DE REQUALIFICAÇÃO DA PRAÇA PRESIDENTE VARGAS
READEQUAÇÃO DO PAISAGISMO E IMPLANTAÇÃO DA FONTE LUMINOSA

ENDEREÇO DA INSTALAÇÃO: Praça Presidente Vargas, 01 – Centro
CIDADE / UF: DIVISA NOVA – MG | BRASIL

RESPONSÁVEIS TÉCNICOS | DESENVOLVIMENTO E COMPATIBILIZAÇÃO

gov.br Documento assinado digitalmente
LEANDRO GOMES PORTELA
Data: 28/01/2025 10:49:09-0300
Verifique em https://validar.iti.gov.br

LEANDRO G. PORTELA
CFT-MG: 0470127600
CREA-MG: 1401321046
TRT CFT Nº: 2404154914

gov.br Documento assinado digitalmente
VIRGINIA GUIMARAES BOTELHO
Data: 21/12/2024 11:51:43-0300
Verifique em https://validar.iti.gov.br

VIRGÍNIA G. BOTELHO
CAU-MG: A1514458
RRT CAU Nº: 15105605

DESCRIÇÃO:
SISTEMA H02 - JATO CHAMPAGNE 1"

DESENHISTA:	REVISÃO:	FOLHA:
VIRGÍNIA GUIMARÃES BOTELHO	R00	H02
DATA: DEZEMBRO/2024	ESCALA: INDICADA	FORMATO: A0

ARQUIVO: h02_sistema jato 1pol_fnt_luminosa_divisa nova.dwg