

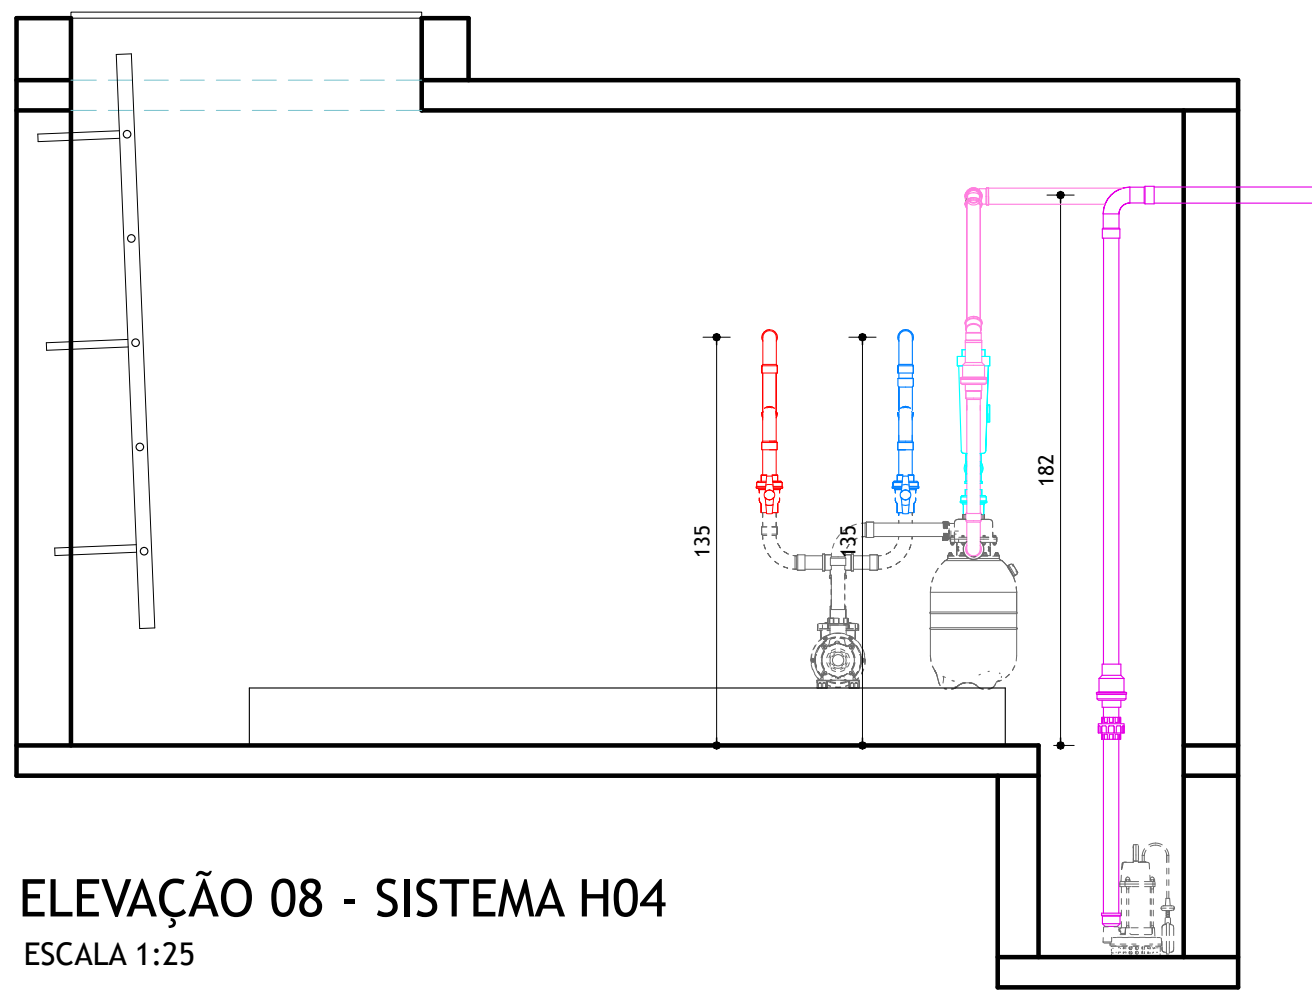
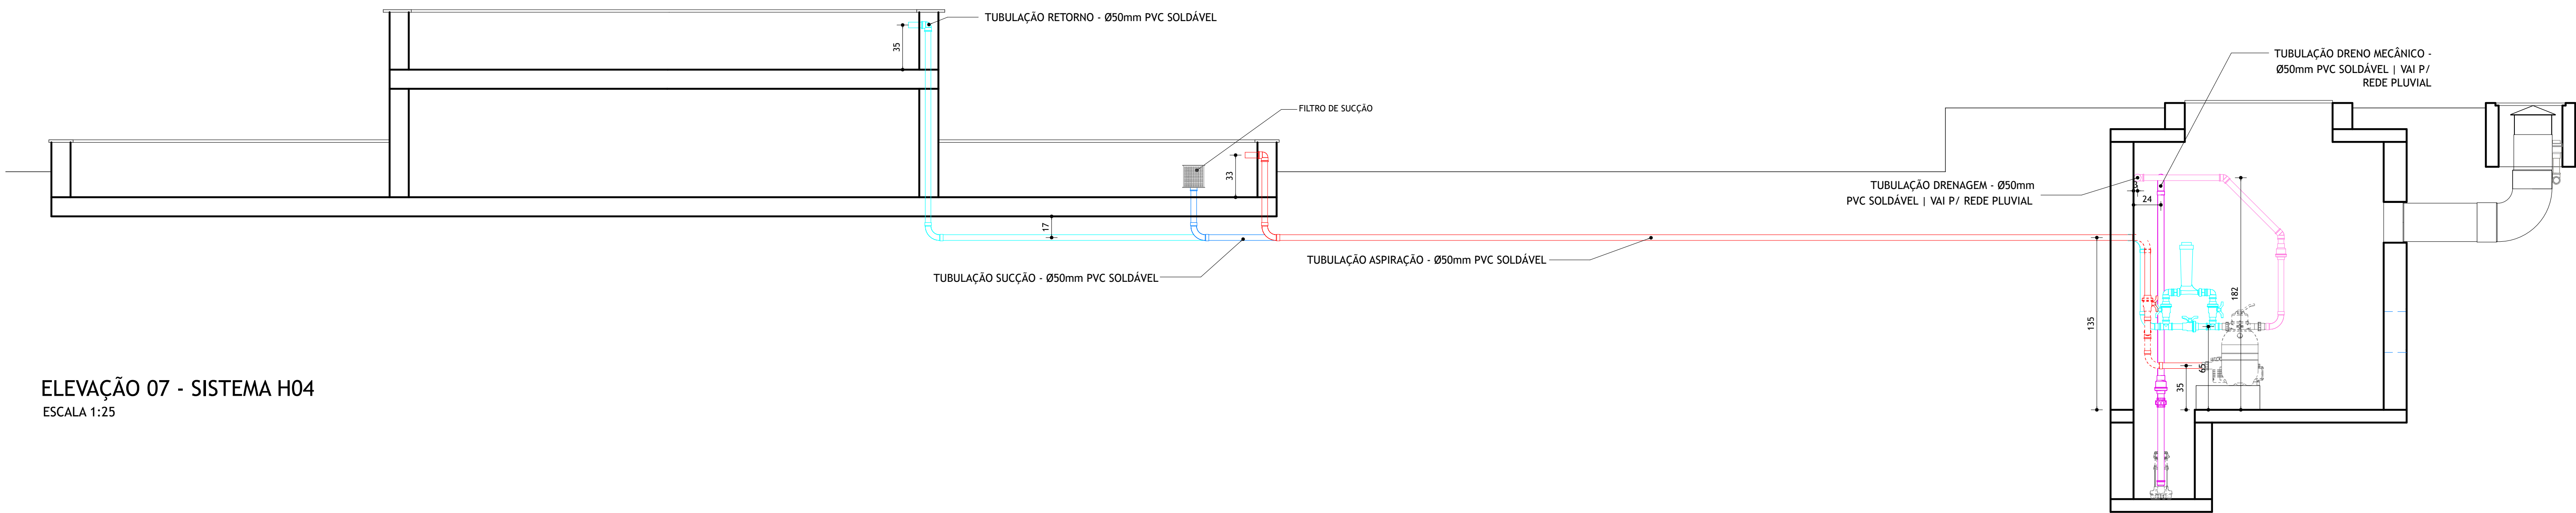


SISTEMA H04 - FILTRAGEM E DRENO DE EMERGÊNCIA  
ESCALA 1:25

- NOTAS
- Cotas em centímetros. Considerar medidas com acabamento final.
  - Atentar para o desível no foso da fonte para escoamento da água por gravidade.
  - Impermeabilizar interna e externamente o reservatório, casa de máquinas, vertedouro e calas de passagem.

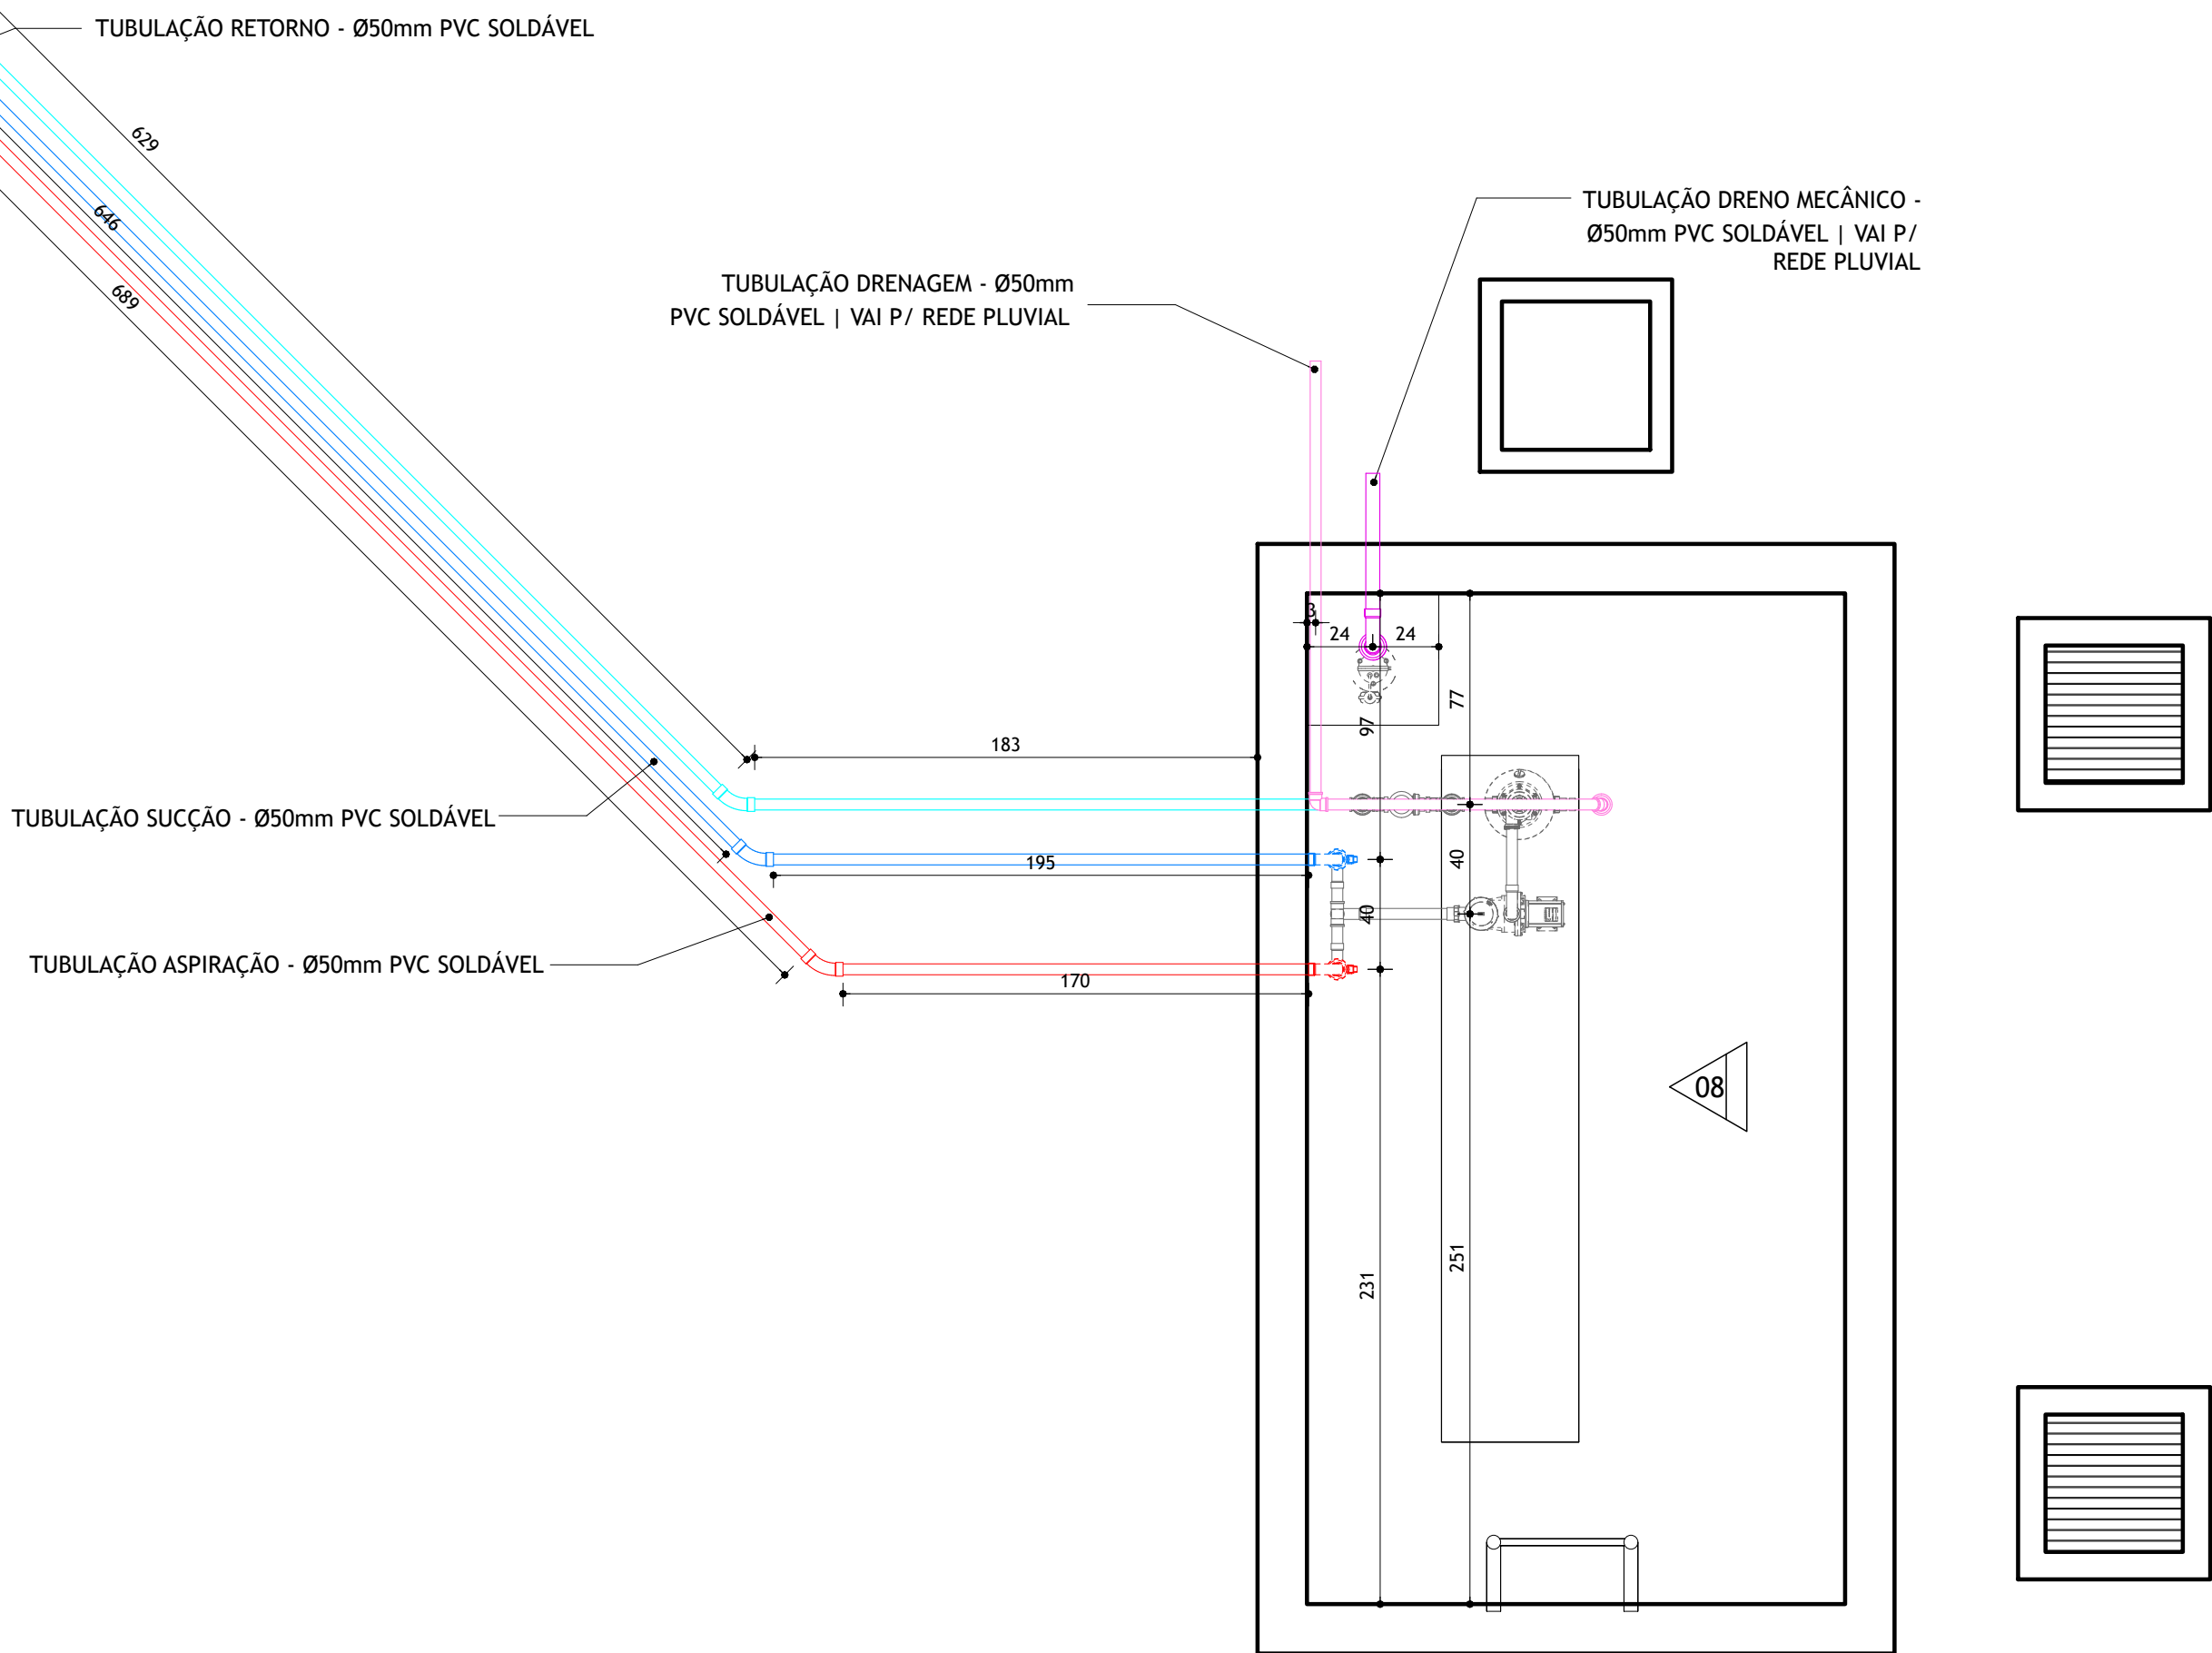


ELEVAÇÃO 08 - SISTEMA H04  
ESCALA 1:25

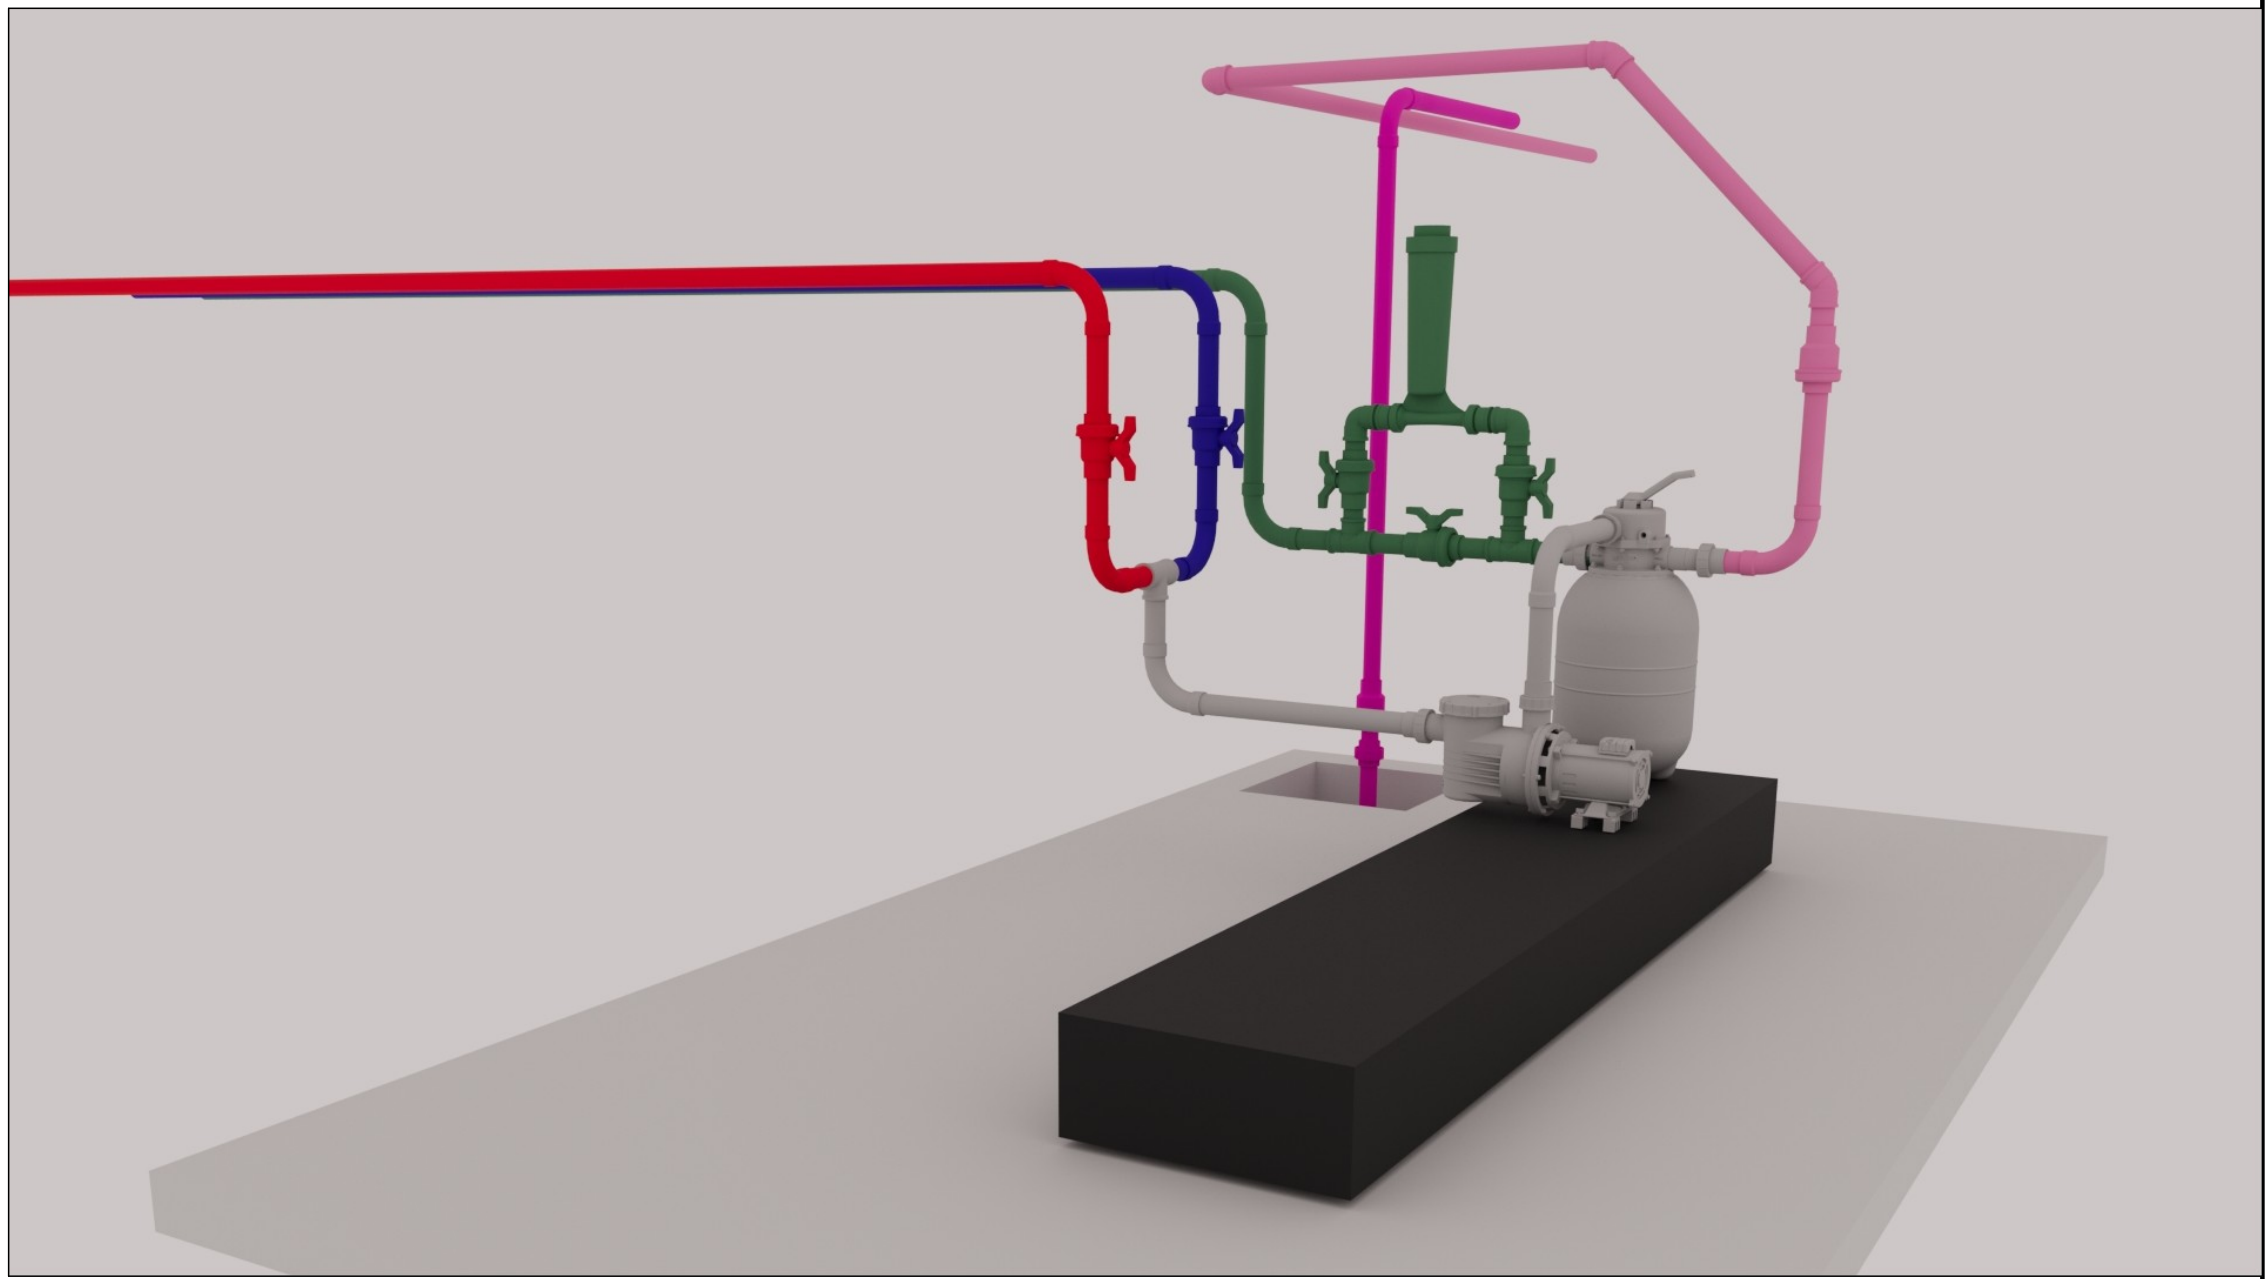

ELEVAÇÃO 07 - SISTEMA H04  
ESCALA 1:25

OBSERVAÇÕES

- DEIXAR ESPERA DE 10cm DOS TUBOS DE SUÇÃO, RETORNO E ASPIRAÇÃO, TANTO NA CASA DE MÁQUINAS QUANTO NO RESERVATÓRIO

CONTRATANTE		CONTRATADA	
			
PREFEITURA MUNICIPAL DE DIVISA NOVA		STUDIO SPLAH   DIVISÃO DE FONTES LUMINOSAS	
Praça Pres. Vargas, 01		RUA COUTO MAGALHÃES, 400	
DIVISA NOVA - MG - CEP: 37134-000		BELO HORIZONTE - MG - CEP: 30.270-210	
		E-MAIL: portela@splah.com.br	
		CEL: +55 31 97544-0736	
</			

ARQUIVO: h04\_sistema filtragem e dreno\_fht\_luminosa\_divisa nova.dwg