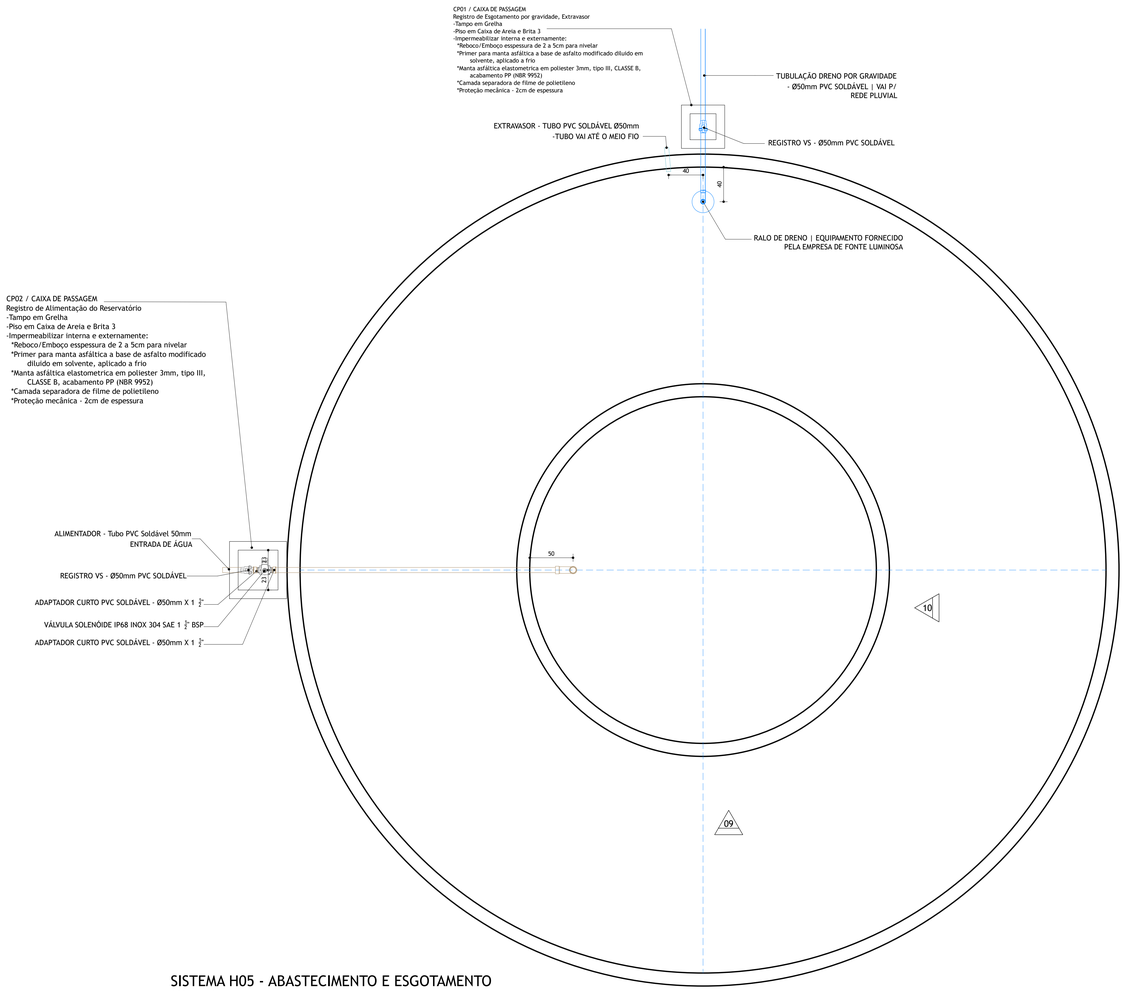

SISTEMA H05 - ABASTECIMENTO E ESGOTAMENTO

ESCALA 1:25

NOTAS

- Cotas em centímetros. Considerar medidas com acabamento final.

-Atentar para o desnível no fosso da fonte para escoamento da água por gravidade.

-Impermeabilizar interna e externamente o reservatório, casa de máquinas, vertedouro e caixas de passagem.

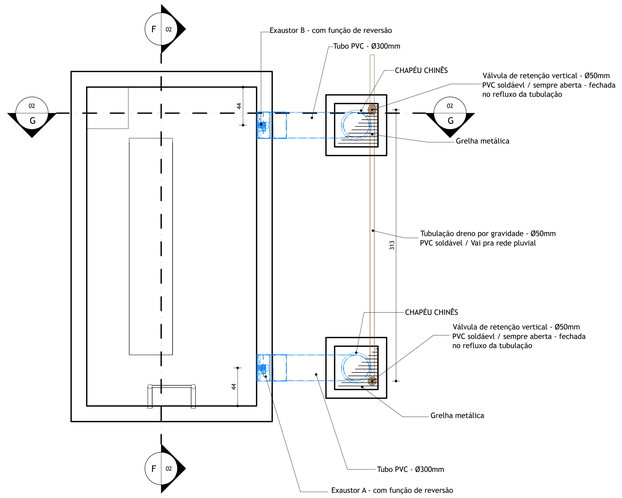

SISTEMA H06 - ARREFECIMENTO E EXAUSTÃO CASA DE MÁQUINA

ESCALA 1:25

NOTAS

- Cotas em centímetros. Considerar medidas com acabamento final.

-Atentar para o desnível no fosso da fonte para escoamento da água por gravidade.

-Impermeabilizar interna e externamente o reservatório, casa de máquinas, vertedouro e caixas de passagem.

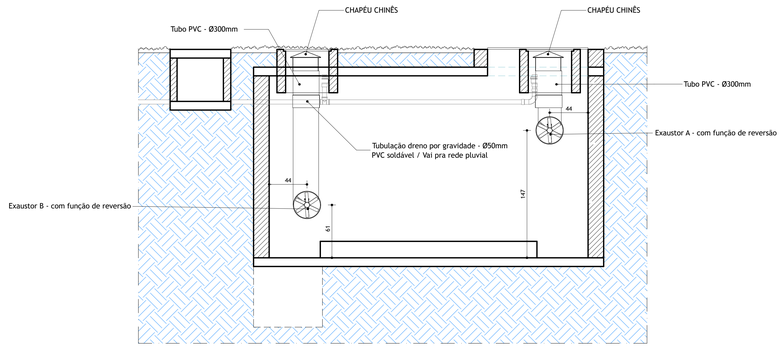

CORTE FF' - CASA DE MÁQUINAS

ESCALA 1:25

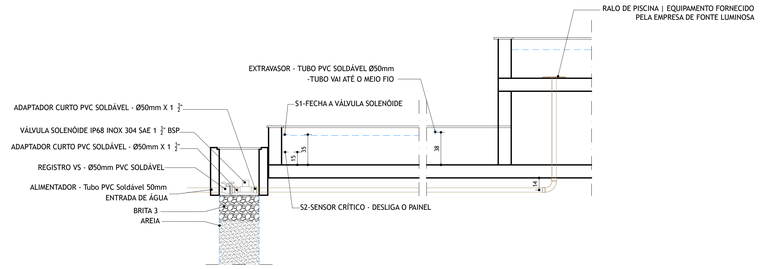

ELEVAÇÃO 09 - SISTEMA H05

ESCALA 1:25

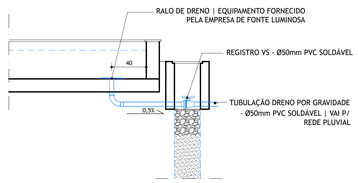

ELEVAÇÃO 10 - SISTEMA H05

ESCALA 1:25

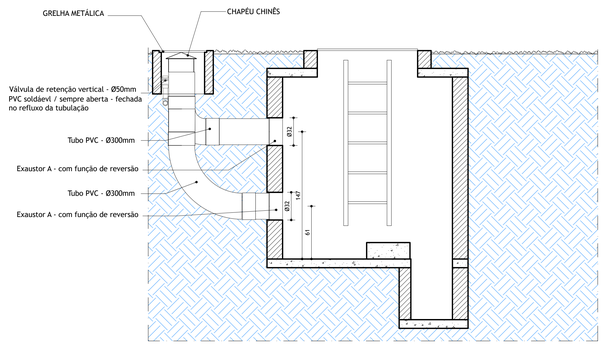

CORTE GG' - ARREFECIMENTO E EXAUSTÃO

ESCALA 1:25

OBSERVAÇÕES

- DEIXAR ESPERA DE 10cm DOS TUBOS DE SUCÇÃO, RETORNO E ASPIRAÇÃO, TANTO NA CASA DE MÁQUINAS QUANTO NO RESERVATÓRIO

CONTRATANTE

PREFEITURA MUNICIPAL DE DIVISA NOVA
Praça Pres. Vargas, 01
DIVISA NOVA – MG – CEP: 37134-000

CONTRATADA

STUDIO SPLAH | DIVISÃO DE FONTES LUMINOSAS
RUA COUTO MAGALHÃES, 400
BELO HORIZONTE – MG – CEP: 30.270-210
E-MAIL: portela@splah.com.br
CEL: +55 31 97544-0736

REVISÃO	DESCRIÇÃO	AUTOR	DATA
R00	EMISSÃO INICIAL	VIRGÍNIA	DEZEMBRO/2024

PROJETO:
PROJETO DE REQUALIFICAÇÃO DA PRAÇA PRESIDENTE VARGAS
READEQUAÇÃO DO PAISAGISMO E IMPLANTAÇÃO DA FONTE LUMINOSA

ENDEREÇO DA INSTALAÇÃO: Praça Presidente Vargas, 01 – Centro
CIDADE / UF: DIVISA NOVA – MG | BRASIL

RESPONSÁVEIS TÉCNICOS | DESENVOLVIMENTO E COMPATIBILIZAÇÃO

Documento assinado digitalmente
LEANDRO GOMES PORTELA
Data: 24/01/2025 10:43:00-0300
Verifique em https://validar.iti.gov.br

LEANDRO G. PORTELA
CPF-MG: 04101276600
CREA-MG: 1401321046
TRT CFT Nº: 2404154914

Documento assinado digitalmente
VIRGINIA GUIMARAES BOTELHO
Data: 07/01/2025 16:37:11-0300
Verifique em https://validar.iti.gov.br

VIRGÍNIA G. BOTELHO
CAU-MG: A151445-8
RRT CAU Nº: 15105605

DESCRIÇÃO:
SISTEMA H05 - ABASTECIMENTO E ESGOTAMENTO
SISTEMA H06 - ARREFECIMENTO E EXAUSTÃO CASA DE MÁQUINA

DESENHISTA: VIRGÍNIA GUIMARÃES BOTELHO
REVISÃO: R00
FOLHA: H05
DATA: DEZEMBRO/2024
ESCALA: INDICADA
FORMATO: A0

ARQUIVO: h05_sistema abastecimento e arrefecimento_int_luminosa_divisa nova.dwg