


Relação do aço					
Positivos X					
AÇO	N	DIAM (mm)	QUANT	C.UNIT (cm)	C.TOTAL (cm)
CA50	1	6.3	7	329	2303

Resumo do aço			
AÇO	DIAM (mm)	C.TOTAL (m)	PESO + 10 % (kg)
CA50	6.3	23.1	6.2
PESO TOTAL (kg)			
CA50	6.2		

Volume de concreto (C-25) = 7.8 m³

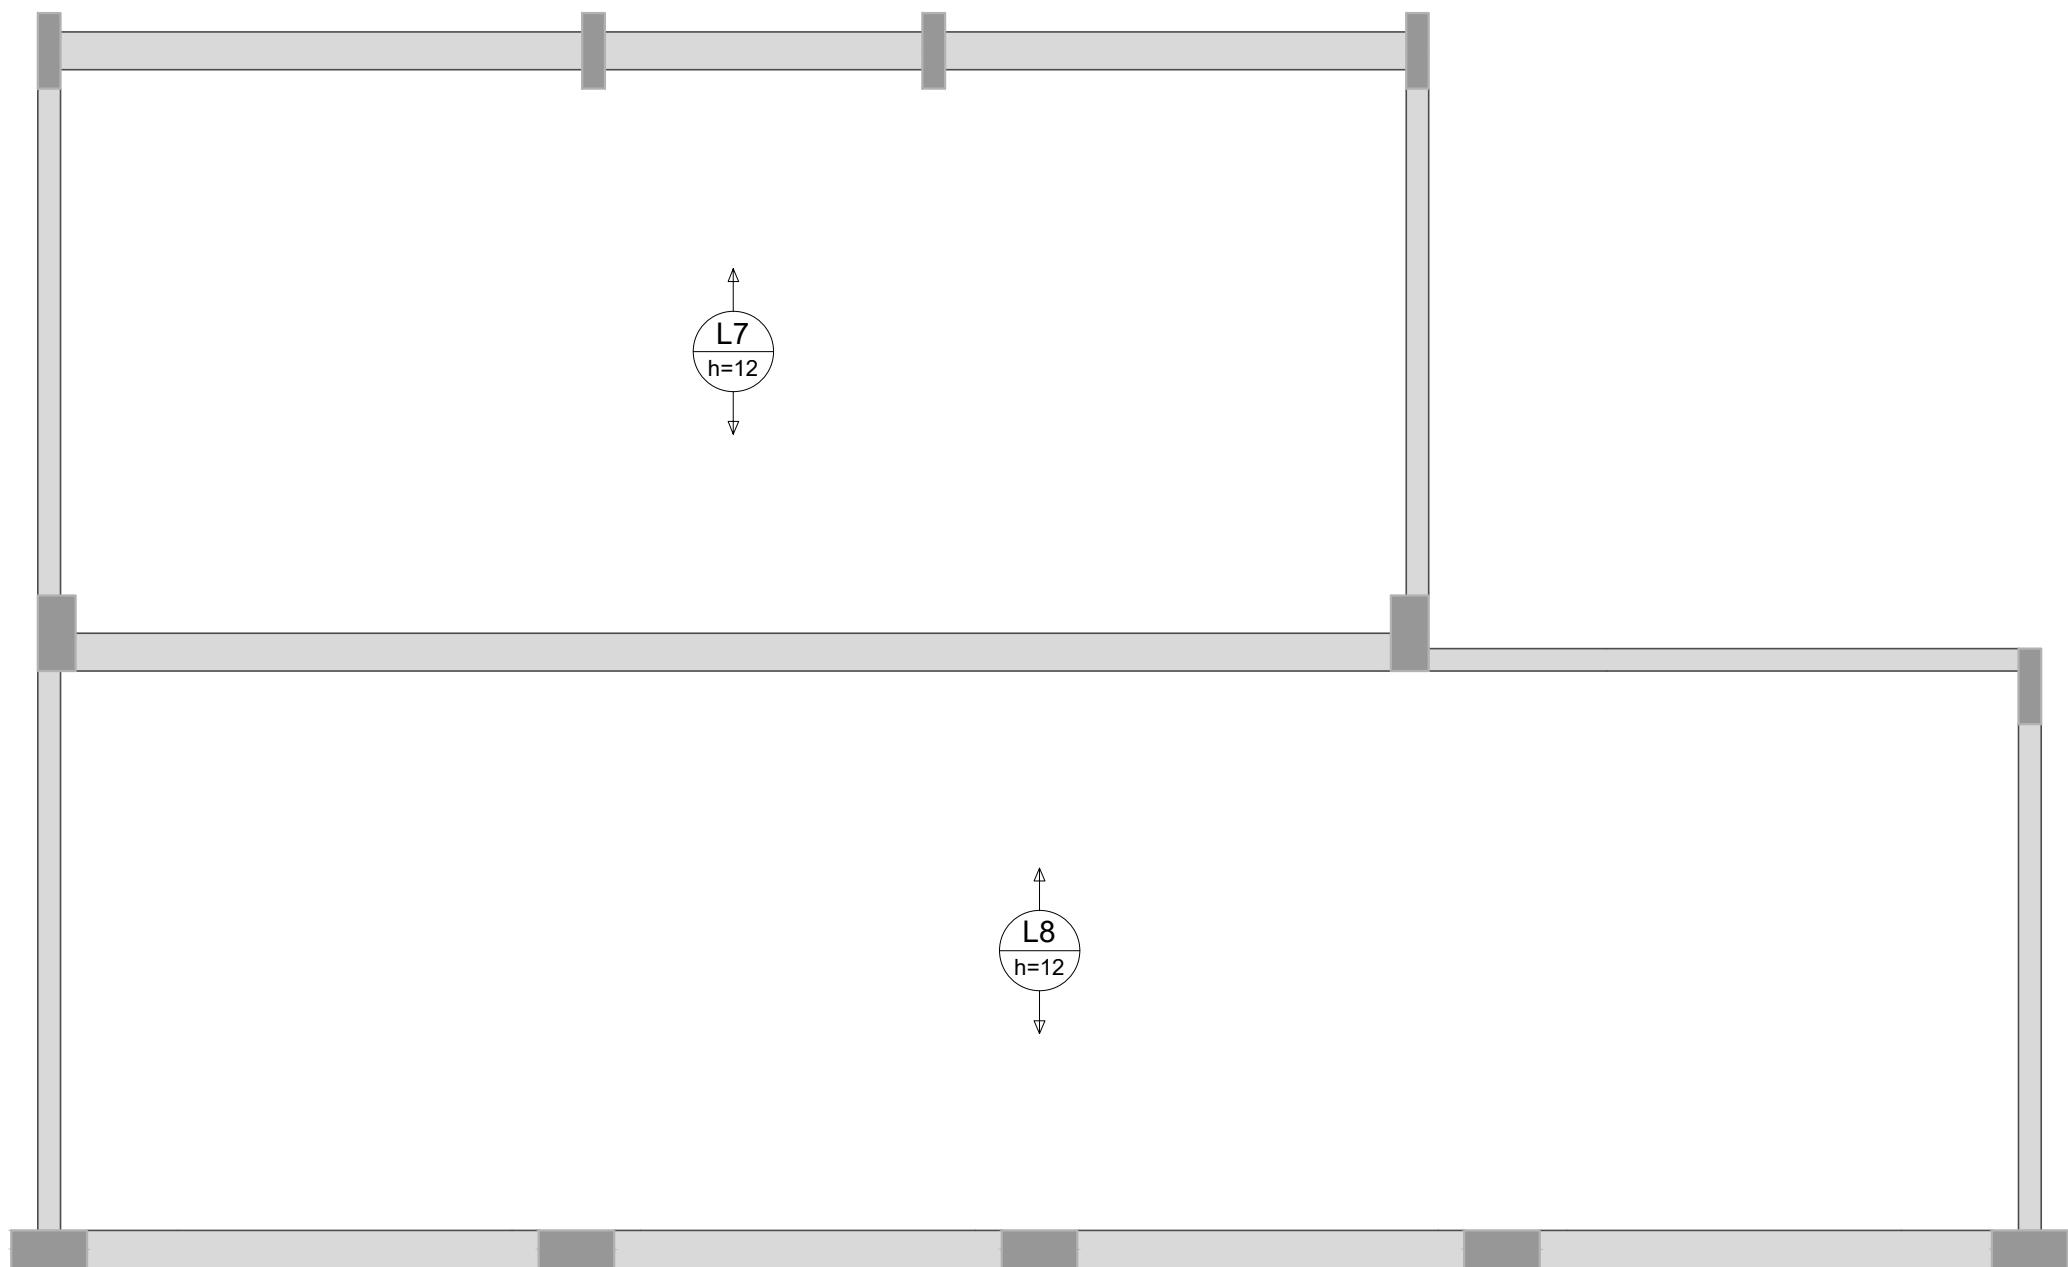

ARMAÇÃO POSITIVA DAS LAJES DO PAVIMENTO RESERVATORIO (EIXO X)

Escala 1:50

LAZARO THOME DA SILVA NETO
ENG. CIVIL
CREA/SP: 5070668785

PREFEITURA MUNICIPAL DE DIVISA NOVA
CNPJ:18.243.279/0001-08

CONCRETO fck = 25 MPa ECS = ver na planta	0001
CLIENTE PREFEITURA MUNICIPAL DE DIVISA NOVA - MG	006
OBRA CONSTRUÇÃO DO PRÉDIO DO AMULATÓRIO E LABORATÓRIO	01
TÍTULO LAJE COBERTURA	
DATA 20/05/2025	ESCALA 1:50
DESENHO EST-06-LAJ	CORRIGIDO
ENG. LAZARO NETO CREA/SP: 5070668785	