



# CALHAS CORREDOR PRINCIPAL (NOVA)

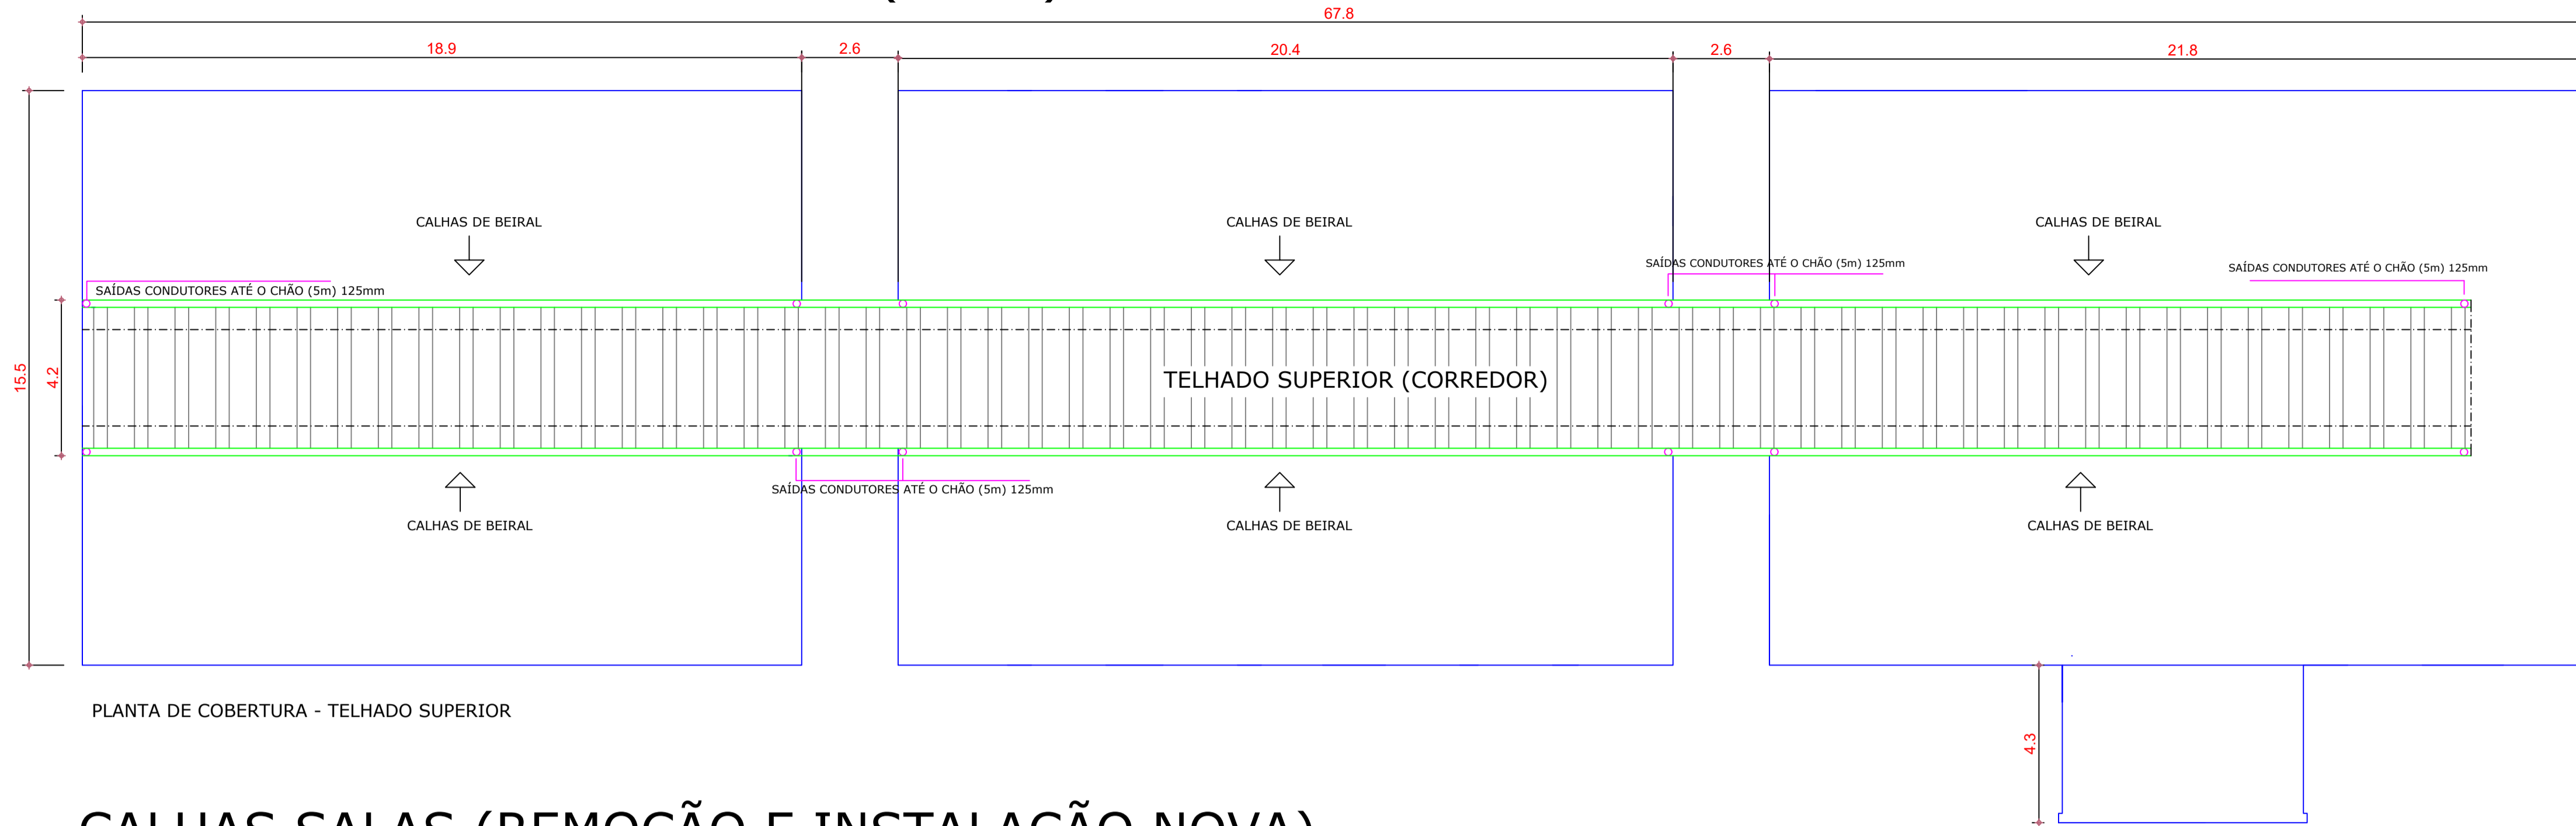

PLANTA DE COBERTURA - TELHADO SUPERIOR


- SAÍDA DOS CONDUTORES
- CALHAS

# CALHAS SALAS (REMOÇÃO E INSTALAÇÃO NOVA)

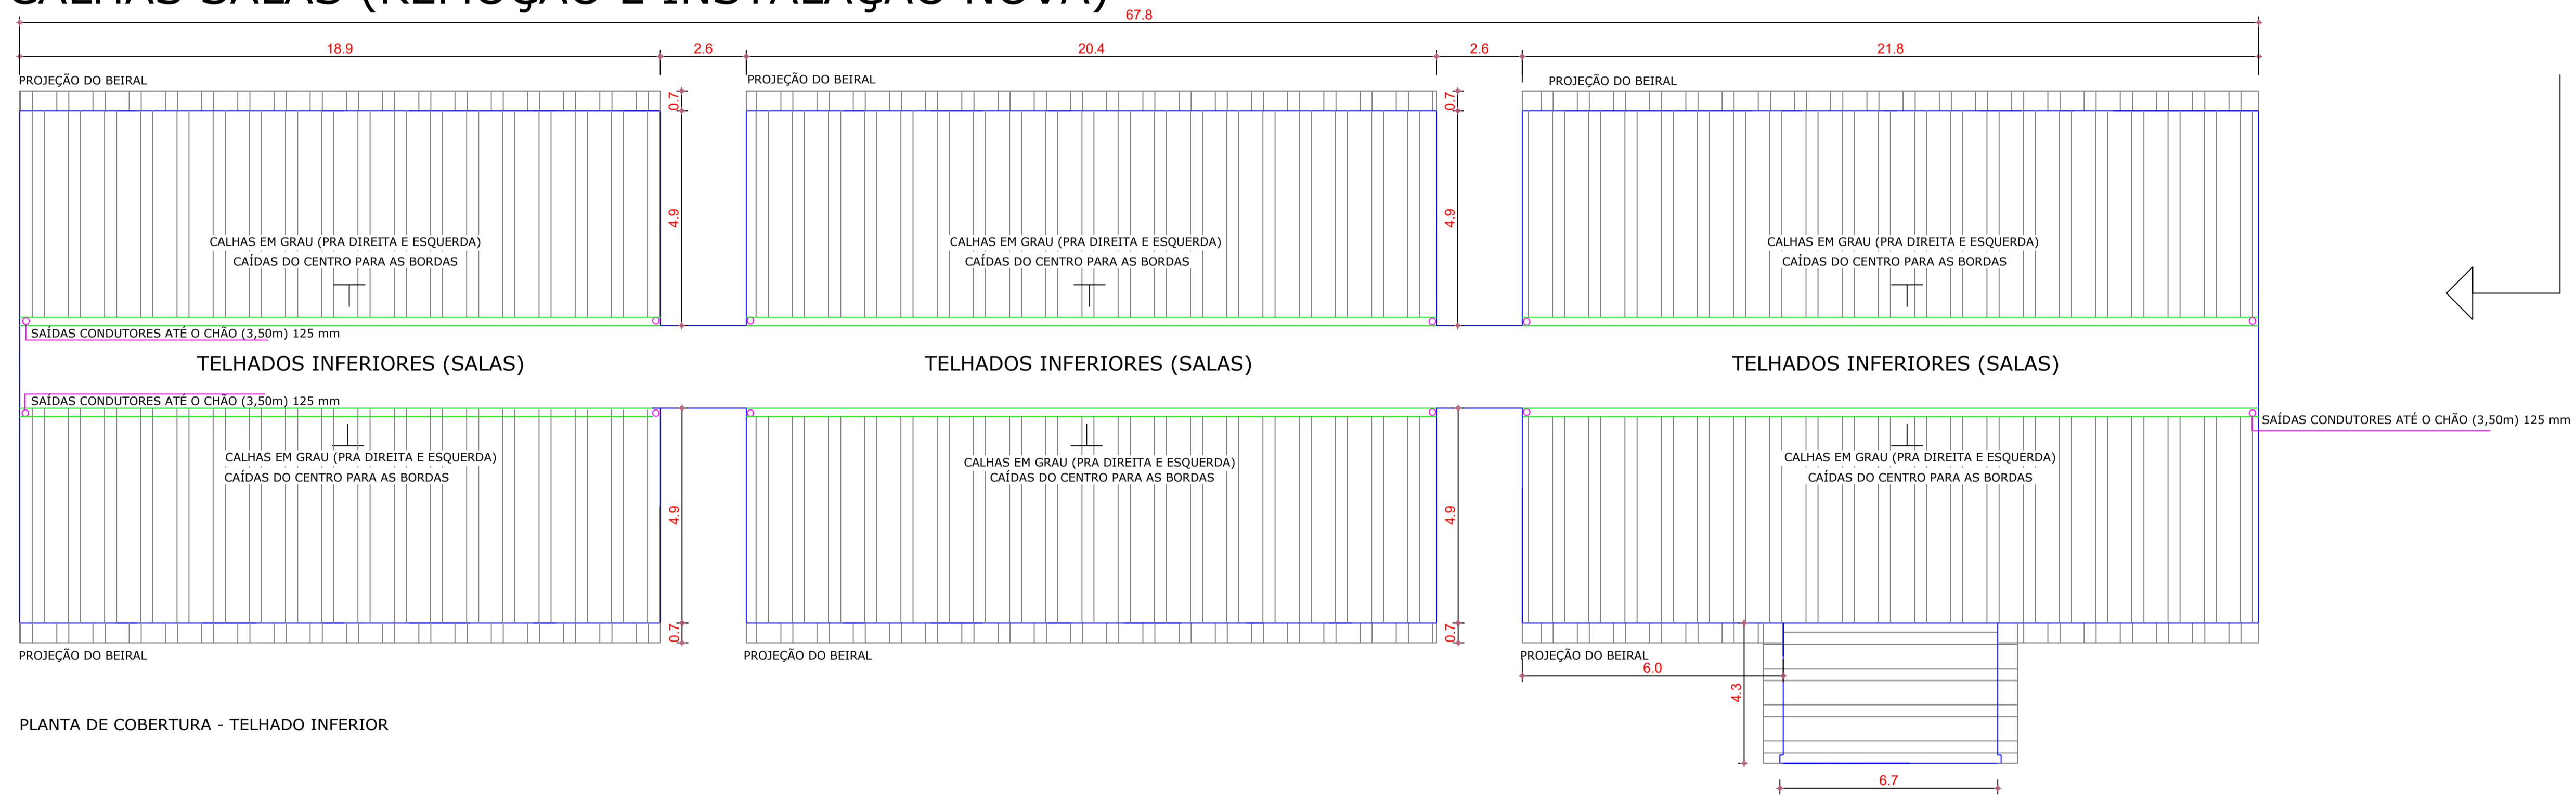

PLANTA DE COBERTURA - TELHADO INFERIOR

# CORTE

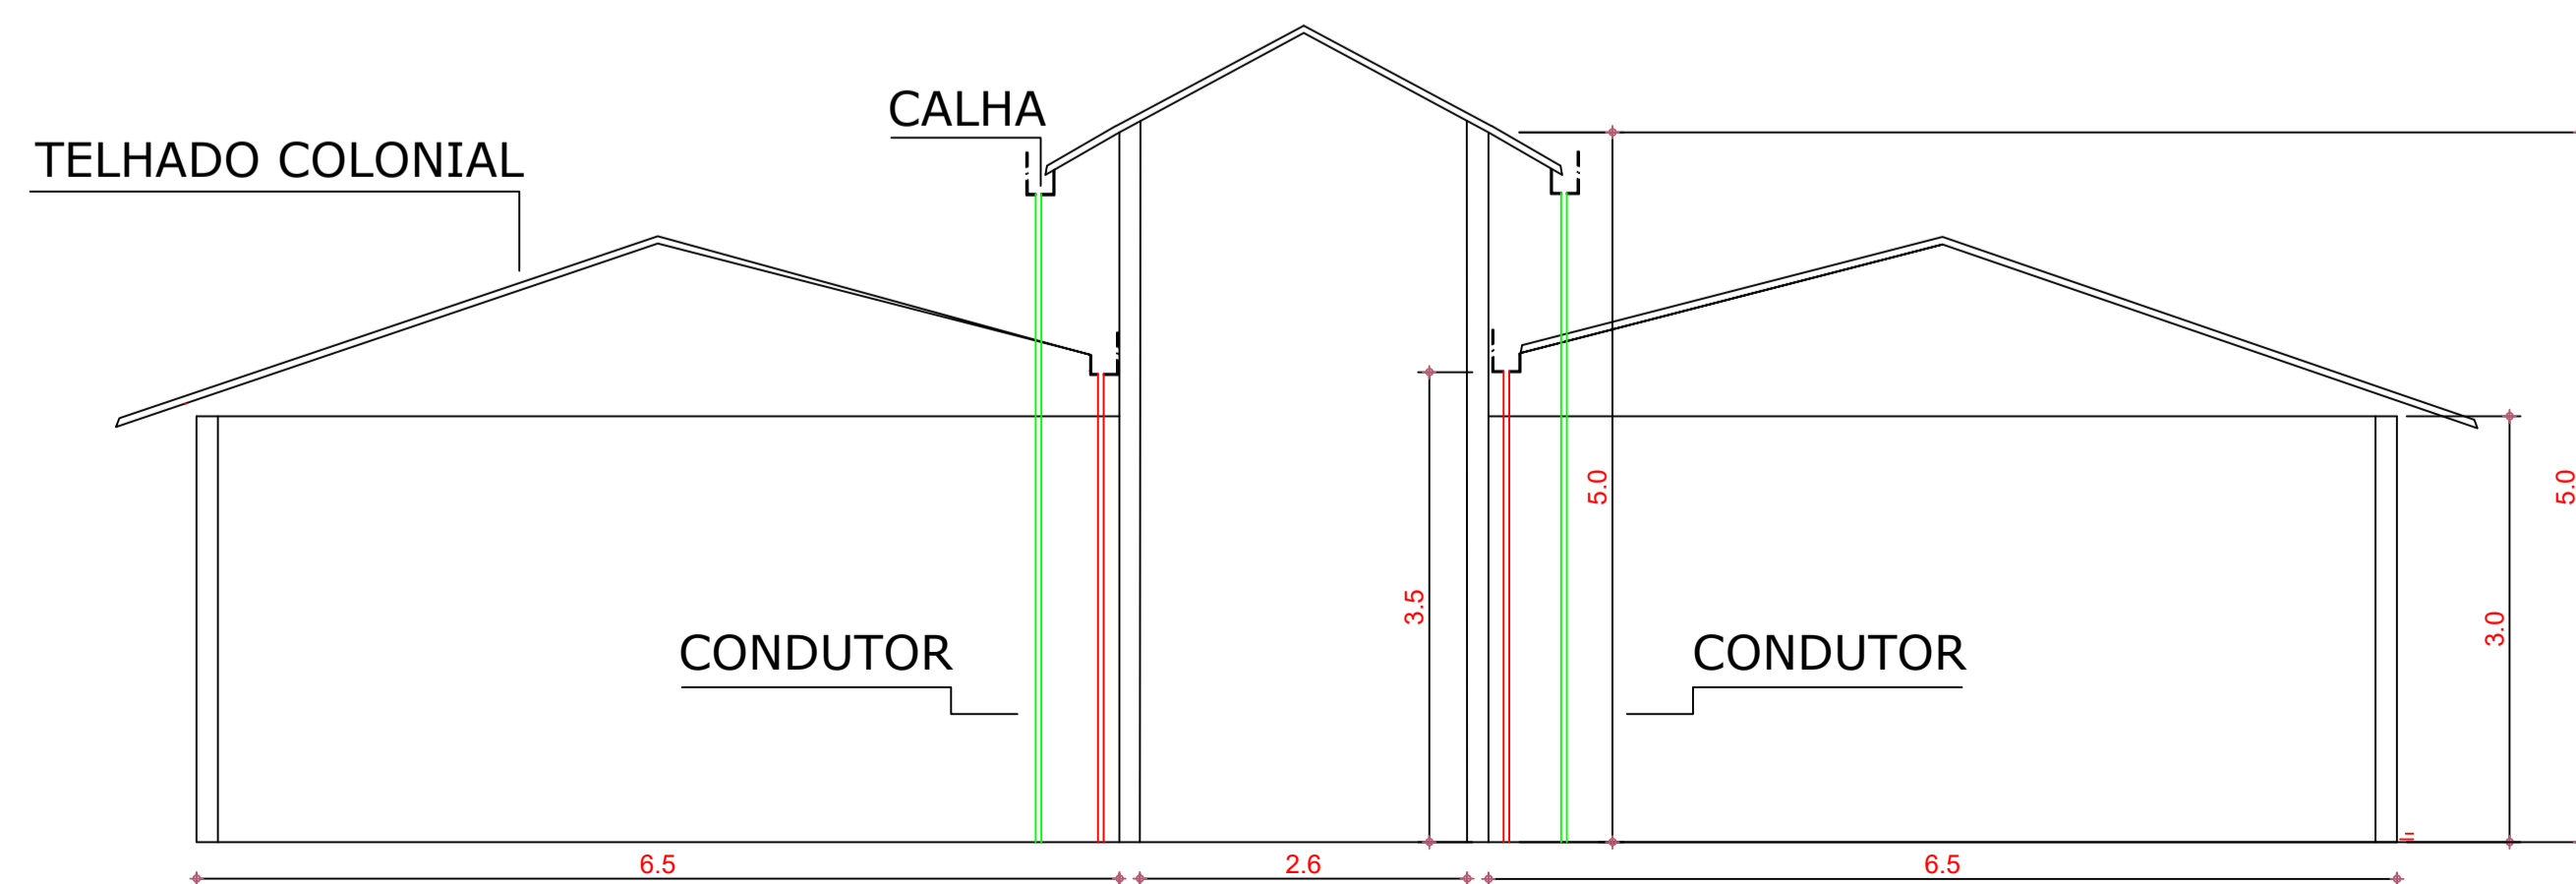

- CONDUTORES SUPERIOR (CORREDOR)
- CONDUTORES INFERIOR (SALAS)

TÍTULO			
<b>PROJETO DE CALHAS</b>			
LOCAL			
ESCOLA MUNICIPAL ASTOLFO MOREIRA DE CARVALHO			
PROPRIETARIO		RESP. TÉCNICO	
PREFEITURA MUNICIPAL DE ELÓI MENDES		BRUNO AMBRÓSIO COELHO	
		-----325.624/MG-----	
ESCALA	DESENHISTA	DATA	FOLHA
S/ESCALA	BRUNO AMBRÓSIO COELHO	02/07/2025	02/02