CALHAS CORREDOR PRINCIPAL (NOVA)

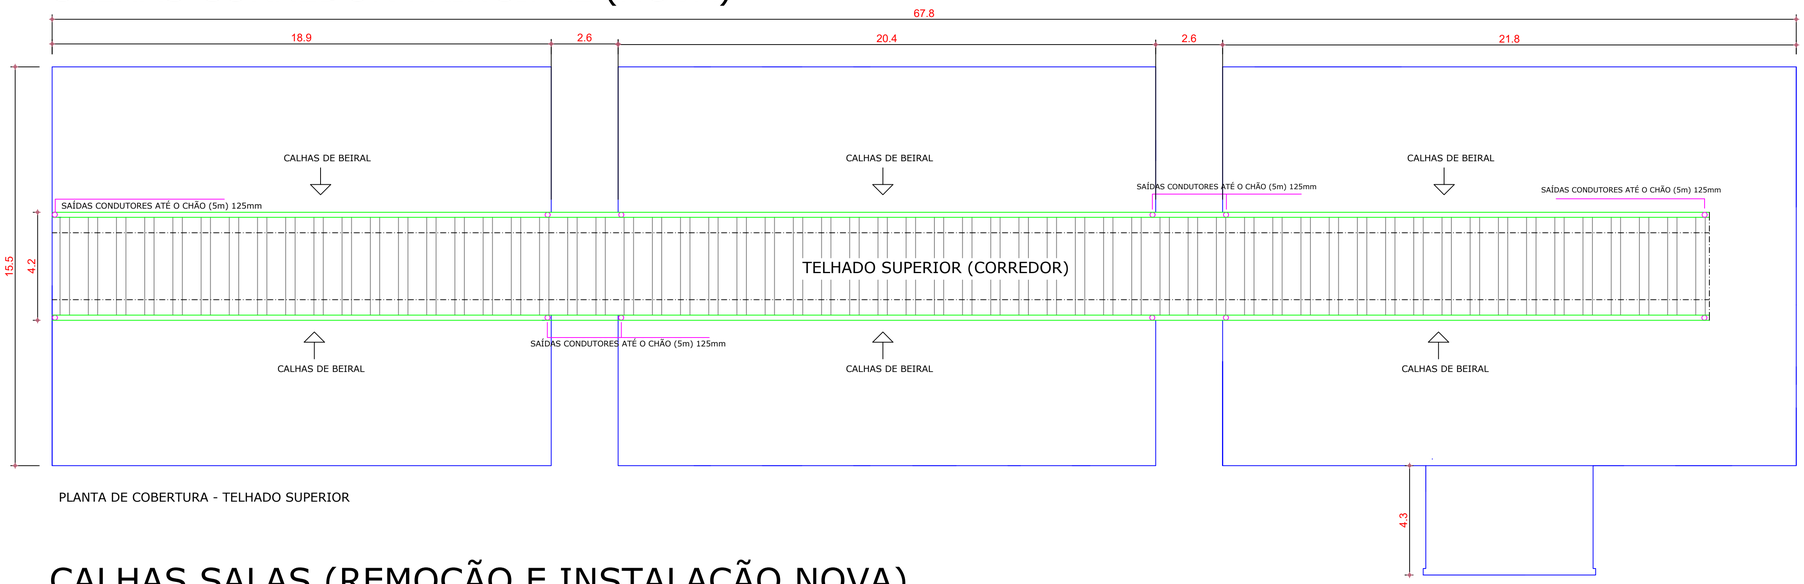

PLANTA DE COBERTURA - TELHADO SUPERIOR

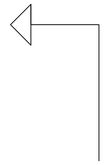

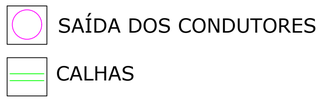

CALHAS SALAS (REMOÇÃO E INSTALAÇÃO NOVA)

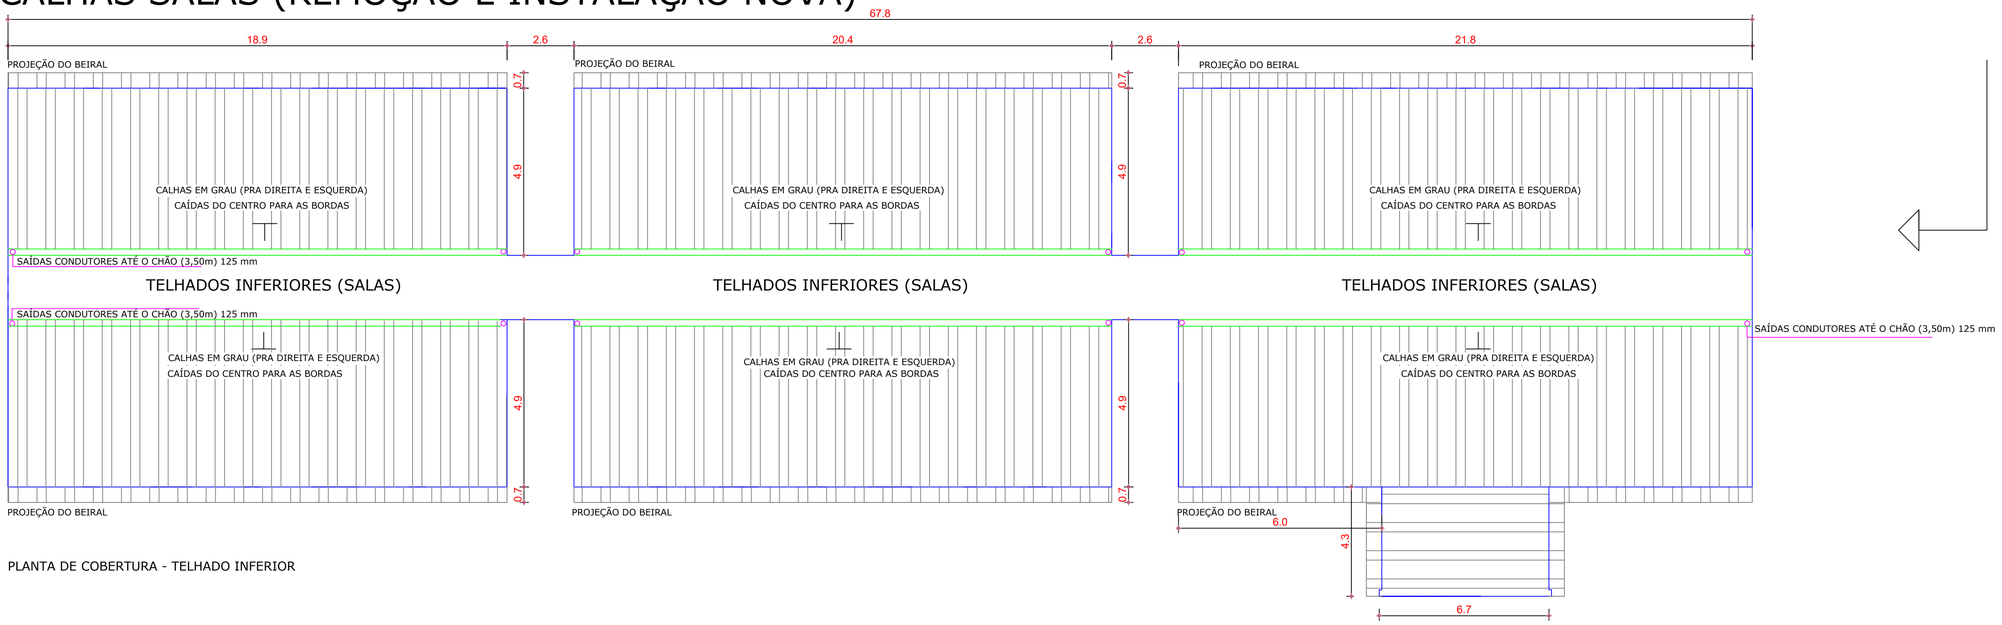

PLANTA DE COBERTURA - TELHADO INFERIOR

CORTE

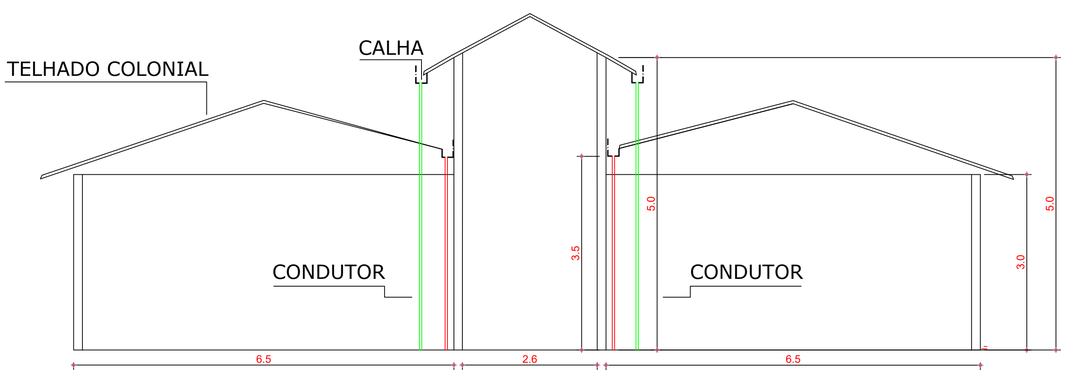

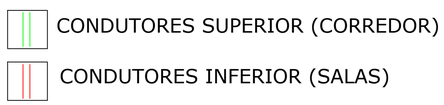

TITULO

PROJETO DE CALHAS

LOCAL

ESCOLA MUNICIPAL FAZENDA SANTA CRUZ

BRUNO AMBROSIO COELHO:12538393604

Assinado de forma digital por BRUNO AMBROSIO COELHO:12538393604
Dados: 2025.07.02 10:16:45 -03'00'

PROPRIETARIO

PREFEITURA MUNICIPAL DE ELÓI MENDES

RESP. TÉCNICO

BRUNO AMBRÓSIO COELHO
-------325.624/MG-------

ESCALA	DESENHISTA	DATA	FOLHA
S/ESCALA	BRUNO AMBRÓSIO COELHO	02/07/2025	01/02