



# CALÇAMENTO - ESTRADA DA ONÇA




## ESTRADA DA ONÇA SEM ESCALA

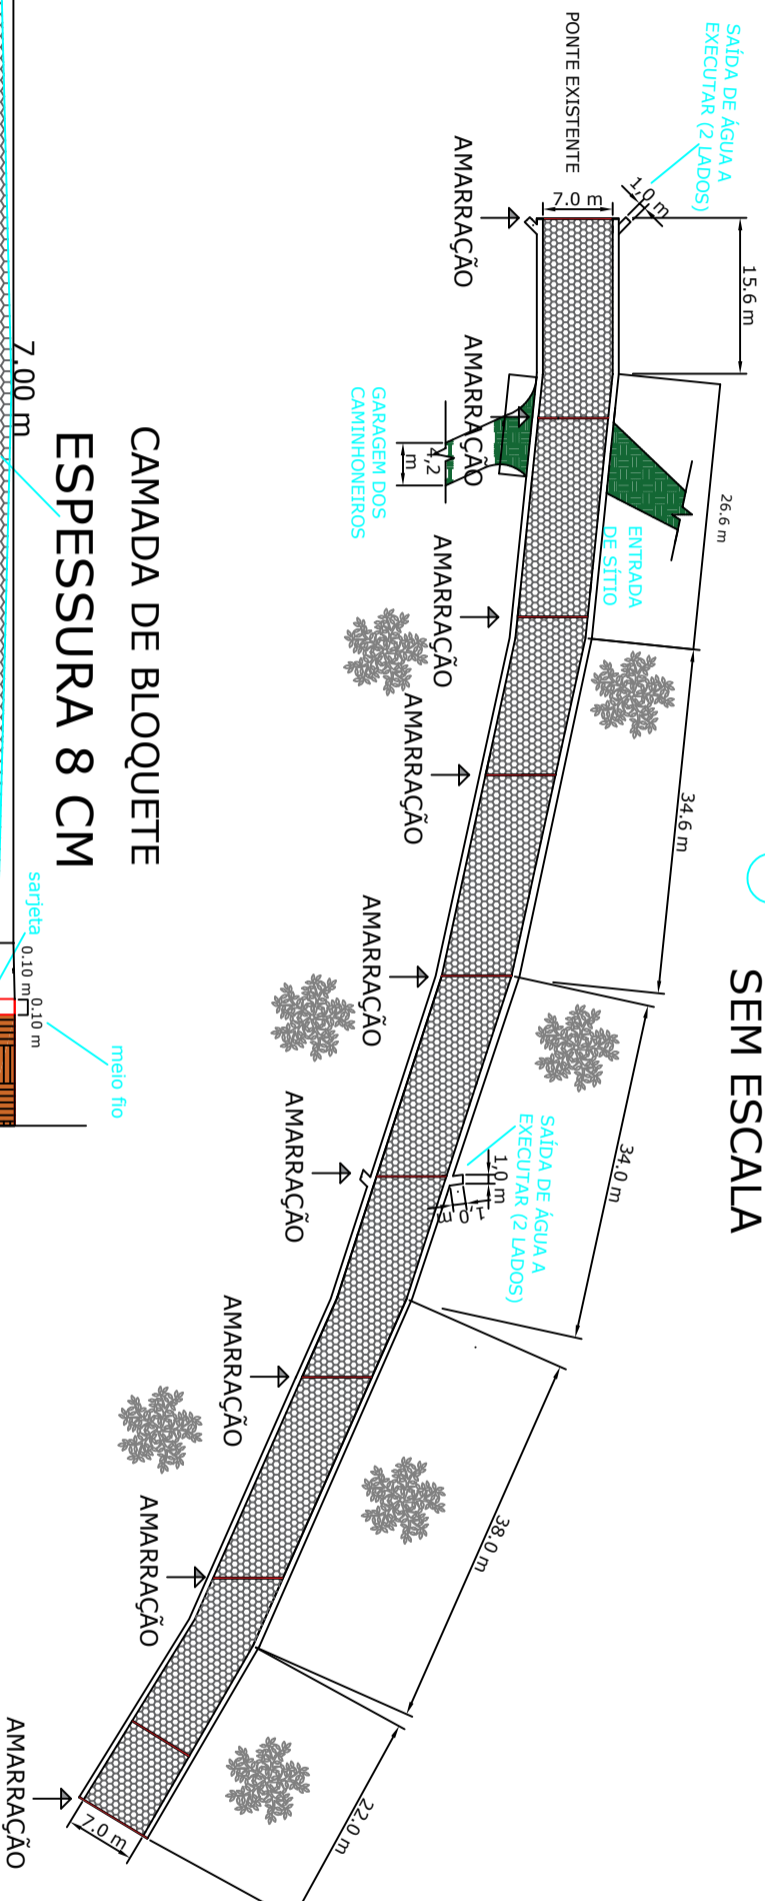

- LEGENDAS**
- CALÇAMENTO EM BLOQUETES SEXTAVADO - 25X25X8 CM
  - AMARRAÇÃO (20 EM 20 METROS)
  - CALÇAMENTO EM TERRA BATIDA
  - SARJETA - 10 CM (TODA EXTENSÃO)
  - MEIO-FIO EM TODA SUA EXTENSÃO

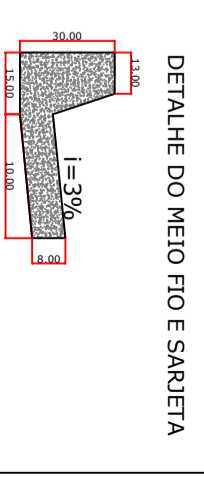

## CORTE DE PERFIL TRANSVERSAL SEM ESCALA

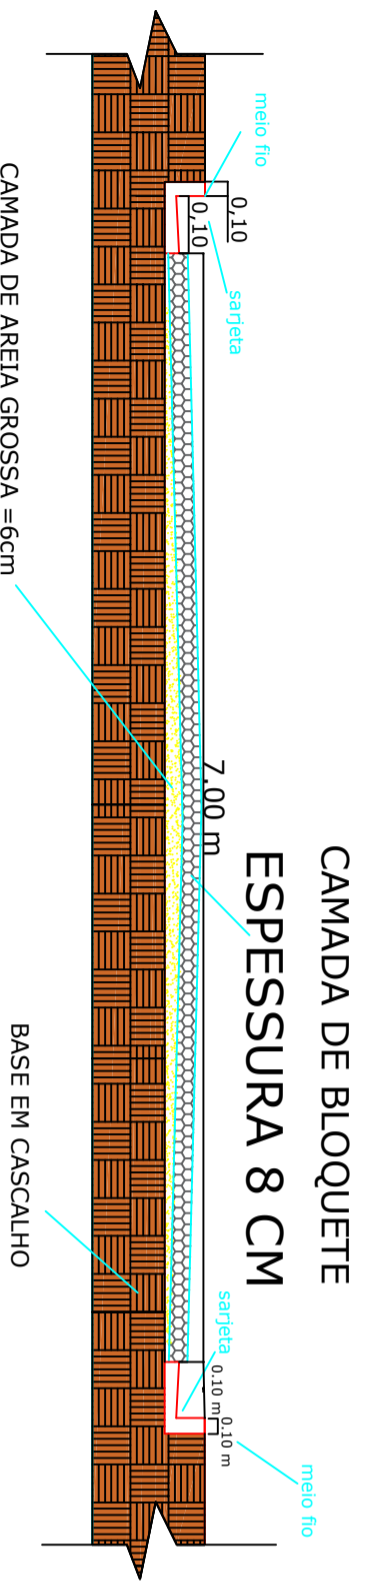

CROQUI DE LOCALIZAÇÃO - 21°36'58.7"S 45°32'14.6"W

### ENDEREÇO

ESTRADA DA ONÇA

<b>PROPRIETÁRIO</b>		<b>CNPJ</b>	
PREFEITURA MUNICIPAL DE ELÓI MENDES		20.347.225/0001-26	
<b>AUTOR DO PROJETO</b>		<b>CREA</b>	
BRUNO AMBRÓSIO COELHO		CREA- MG 325624	
<b>DATA</b>		<b>ESCALA</b>	
29/08/2025		ESCALA - INDICADAS	
<b>PRANCHA</b>		<b>TÍTULO</b>	
01/01		PROJETO DE CALÇAMENTO	
<b>ÁREA TOTAL PAVIMENTAÇÃO</b>			<b>1.195,60 m<sup>2</sup></b>