


# " CROQUI DE LOCALIZAÇÃO "




## Bairro São Luis - Elói Mendes - MG


### DRENAGEM PLUVIAL

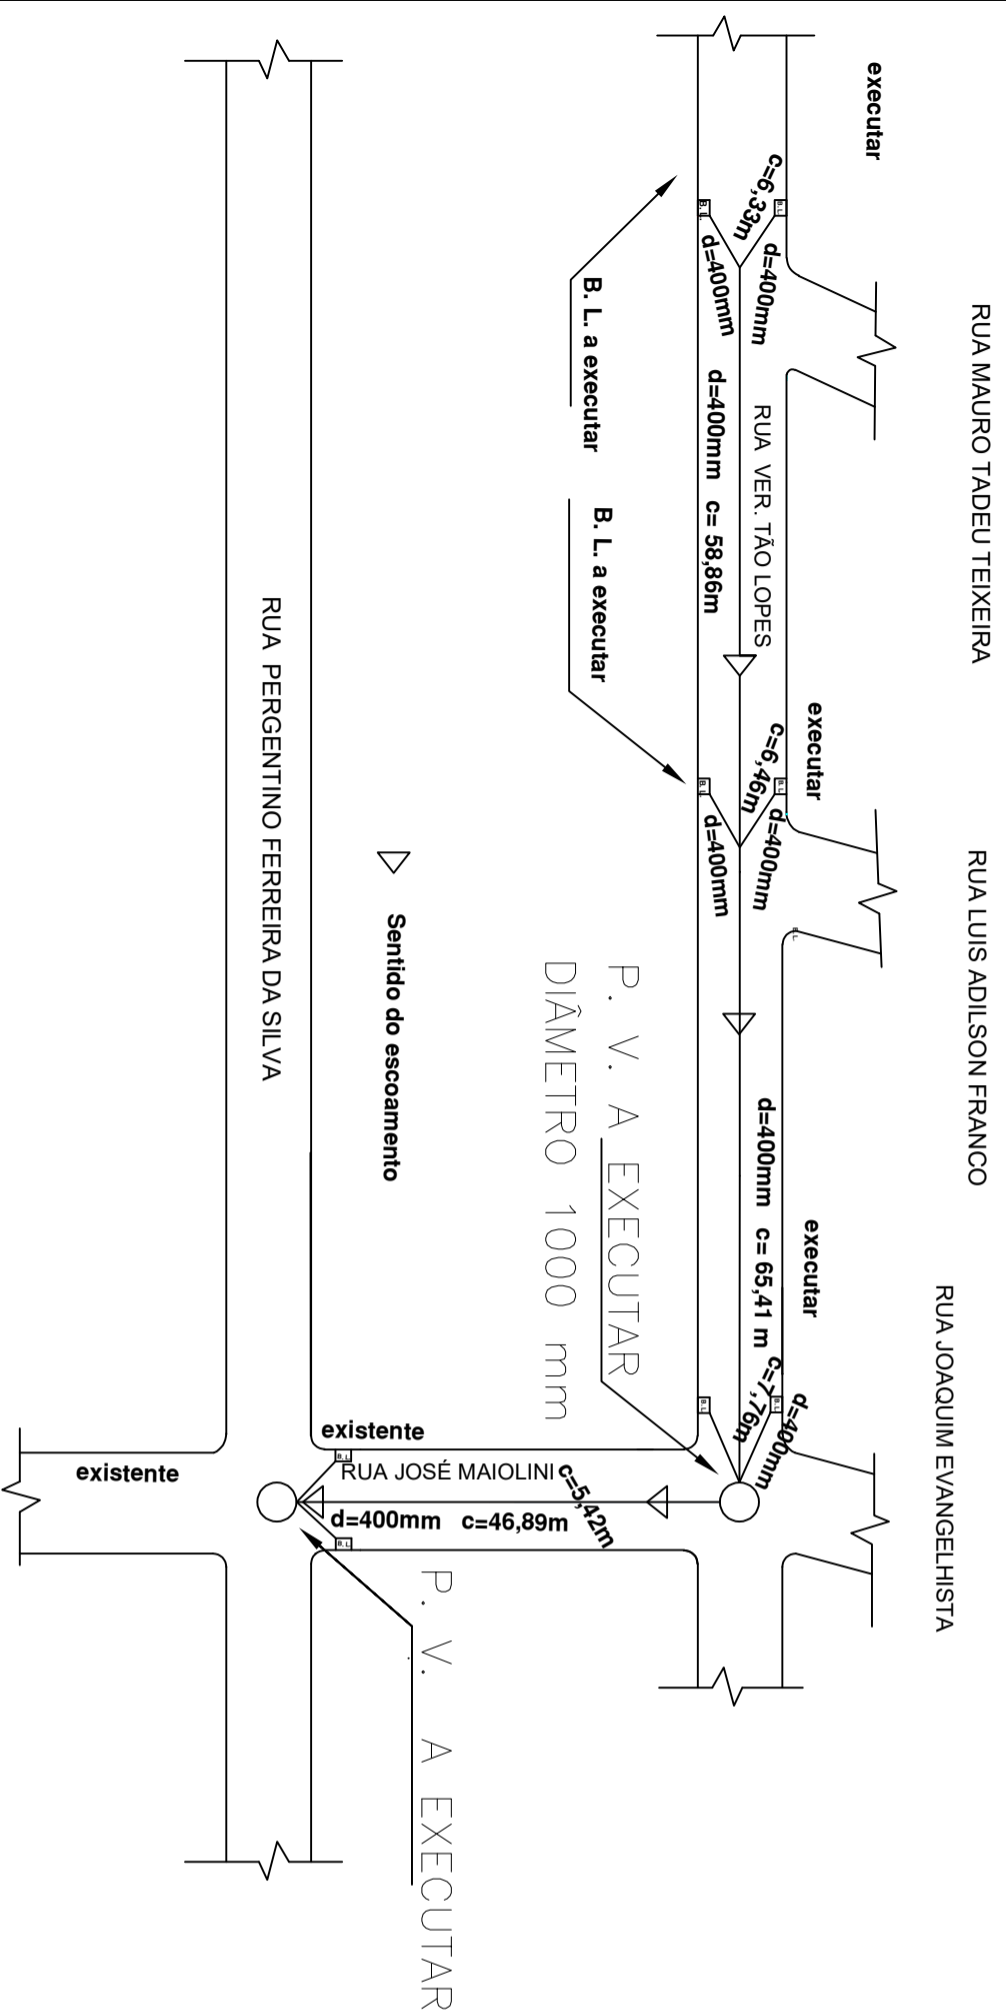

#### DETALHE 1 - BOCAS DE LOBO

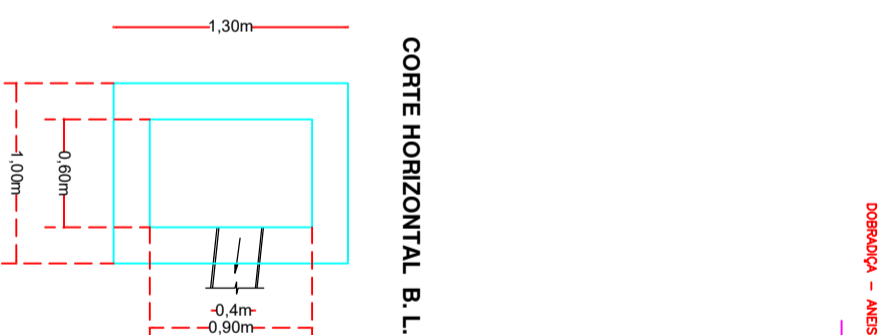

#### DETALHE 2 - GRELHAS

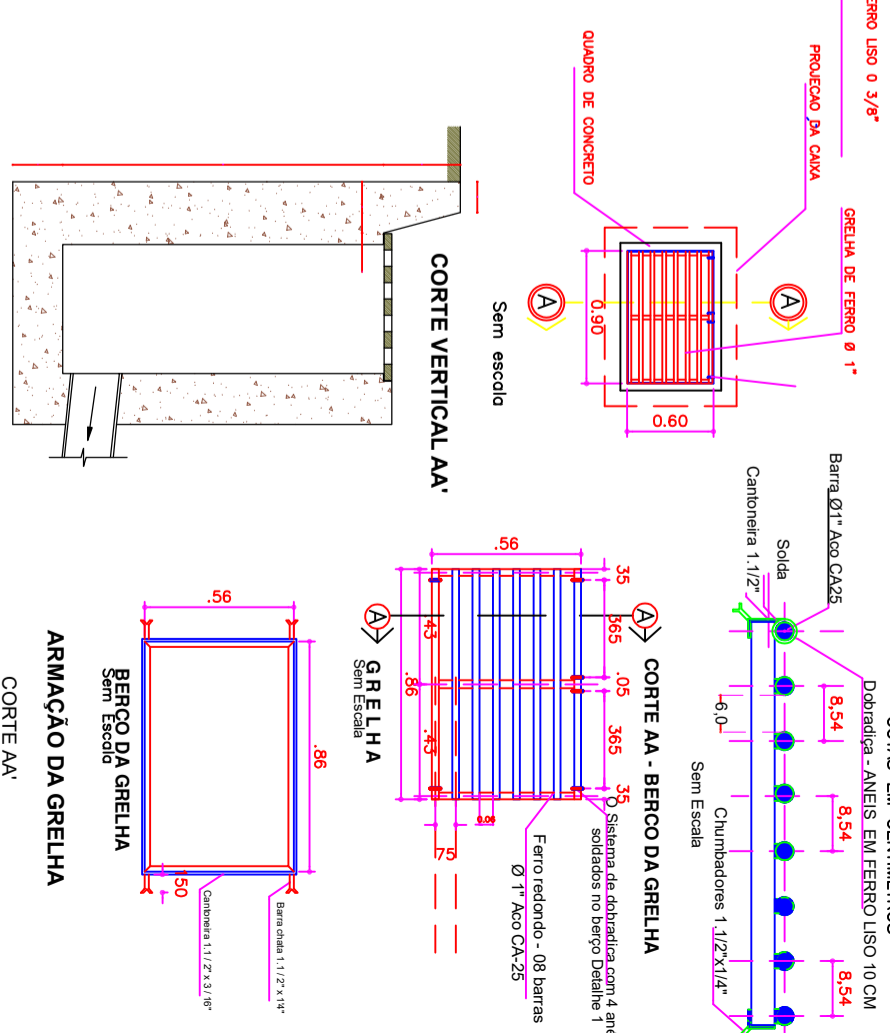


CORTE HORIZONTAL B. L.

CORTE VERTICAL AA'

ARMAÇÃO DA GRELHA

CORTE AA'

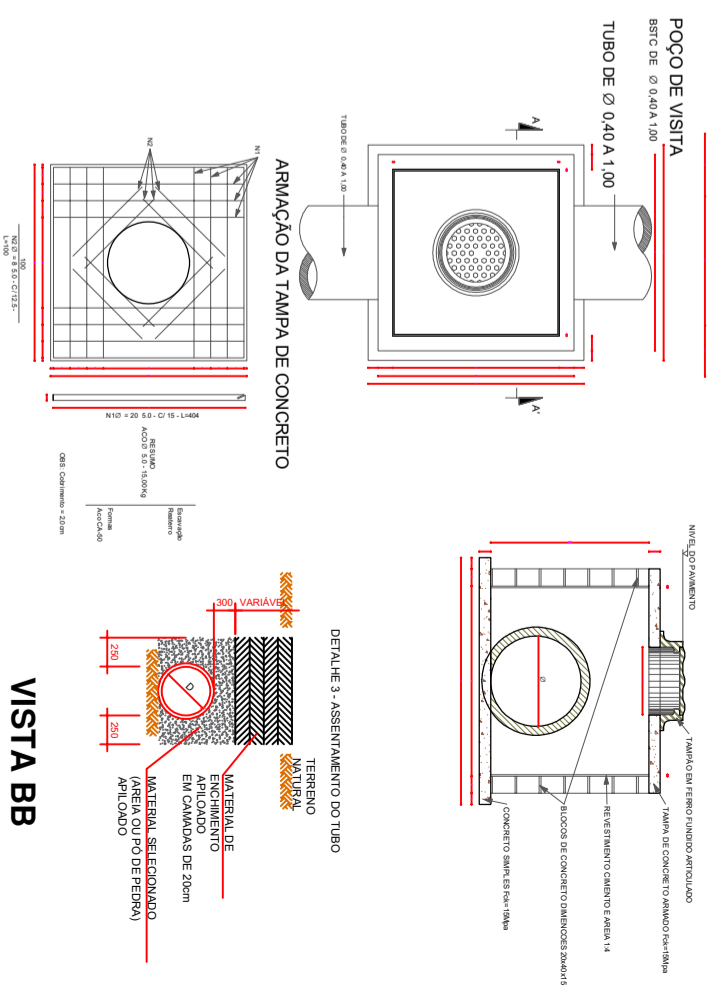

VISTA BB

### PREFEITURA MUNICIPAL DE ELÓI MENDES

- SECRETARIA DE OBRAS PÚBLICAS E SERVIÇOS URBANOS.

ENDEREÇO:	AV. VEREDOR TÃO LOPES	DATA:	21/08/2025
PROPRIETÁRIO:	BRUNO AMBROSIO COELHO	DESENHO:	BRUNO AMBROSIO COELHO
RESPONSÁVEL TÉCNICO:	BRUNO AMBROSIO COELHO	GNPU:	20.347.225/0001-26
TÍTULO:	PROJETO DE DRENAGEM URBANA	CREA:	CREA-MG 325624
		FRANCHA:	02/02

# - SECRETARIA DE OBRAS PÚBLICAS E SERVIÇOS URBANOS.