



VISTA SUPERIOR 1/25

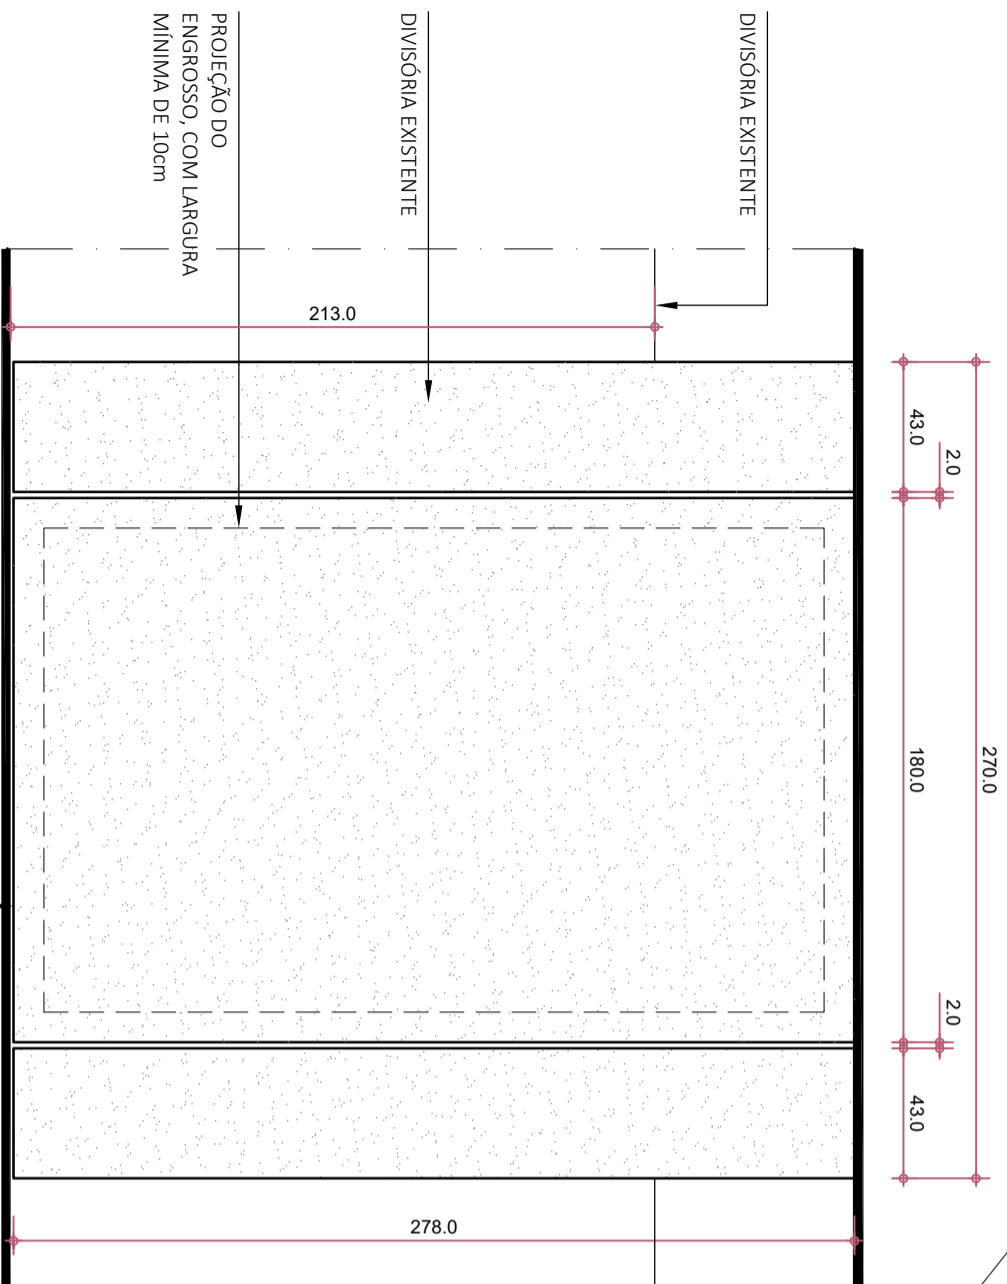

VISTA FRONTAL EXTERNA 1/25
(2 UNIDADES)

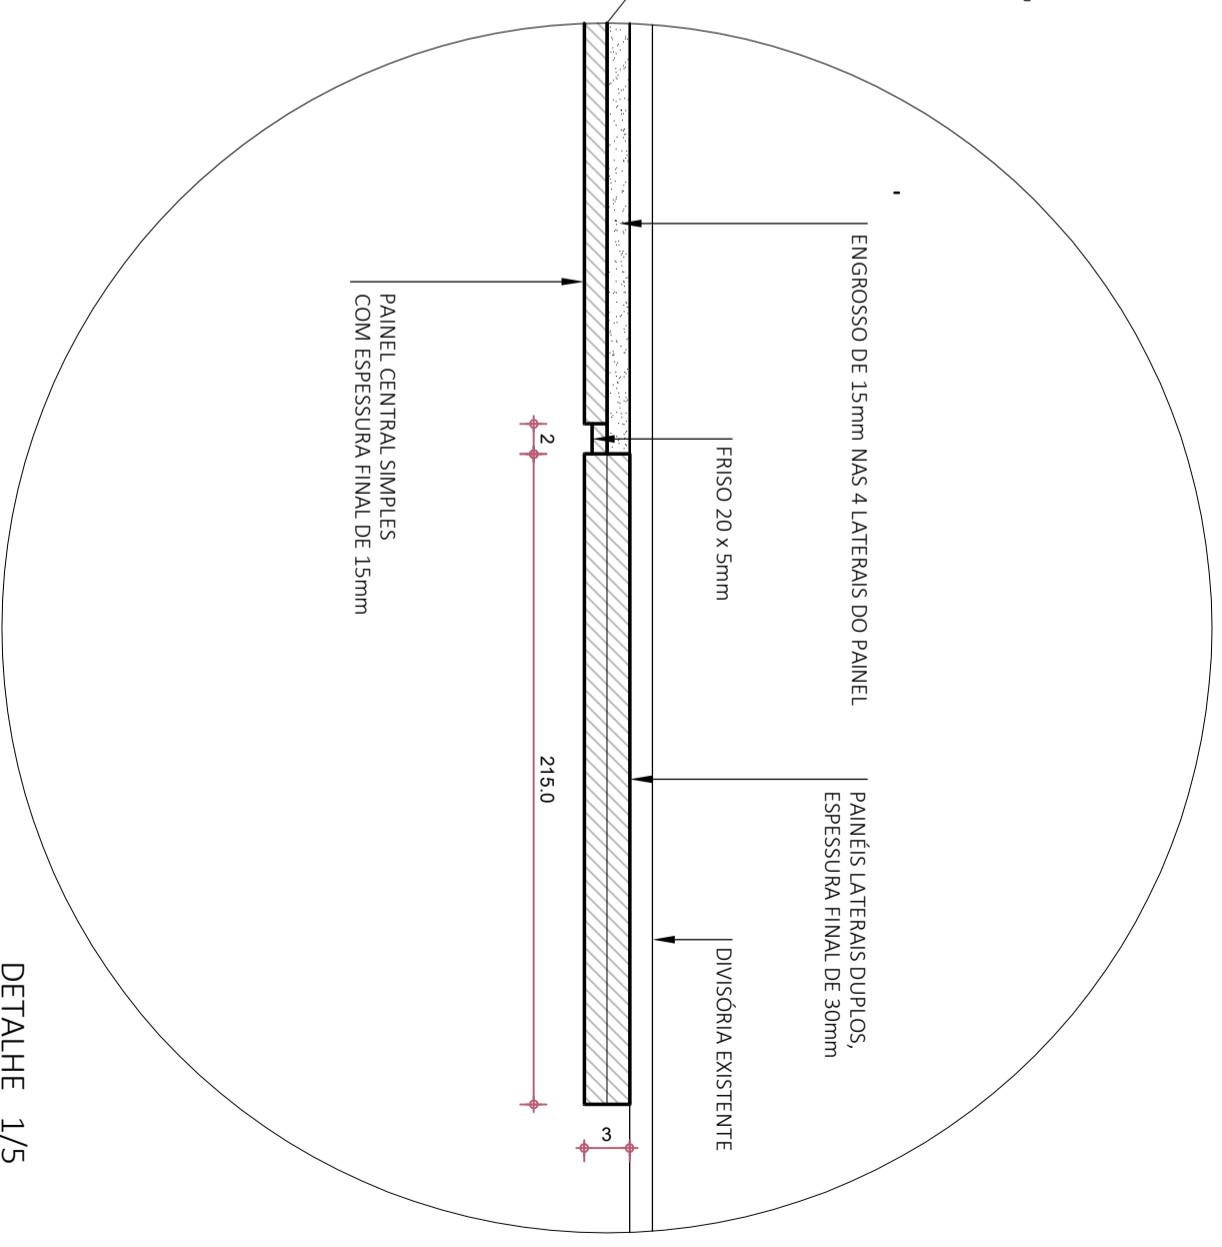

DETALHE 1/5

OBSERVAÇÕES IMPORTANTES:

- * Os painéis serão em MDF GIANDUJA NATURAL (sem brilho), com acabamento nas 2 faces.
- * As sapatas reguláveis devem ter base de aço com diâmetro de 20 mm e acabamento zincado, bucha de plástico ou metal, permitindo ajuste em torno de 16mm.
- * Antes da execução dos móveis amostras do MDF, do tubo de alumínio e das ferragens deverão ser apresentadas à arquiteta para aprovação.
- * Todas as medidas deverão ser confirmadas no local pelos responsáveis da execução.
- * Para montagem dos painéis, a localização exata dos mesmos será definida na presença da arquiteta.
- * Caso haja objeção técnica ou dificuldade de execução, a arquiteta deverá ser consultada para definição de soluções, antes do início da produção.



PROJETO

PAINÉIS DA SECRETARIA DE SAÚDE

DESENHO

DETALHAMENTO

FOLHA

1/1

DATA

OUTUBRO.2025

ESCALA

1/25