



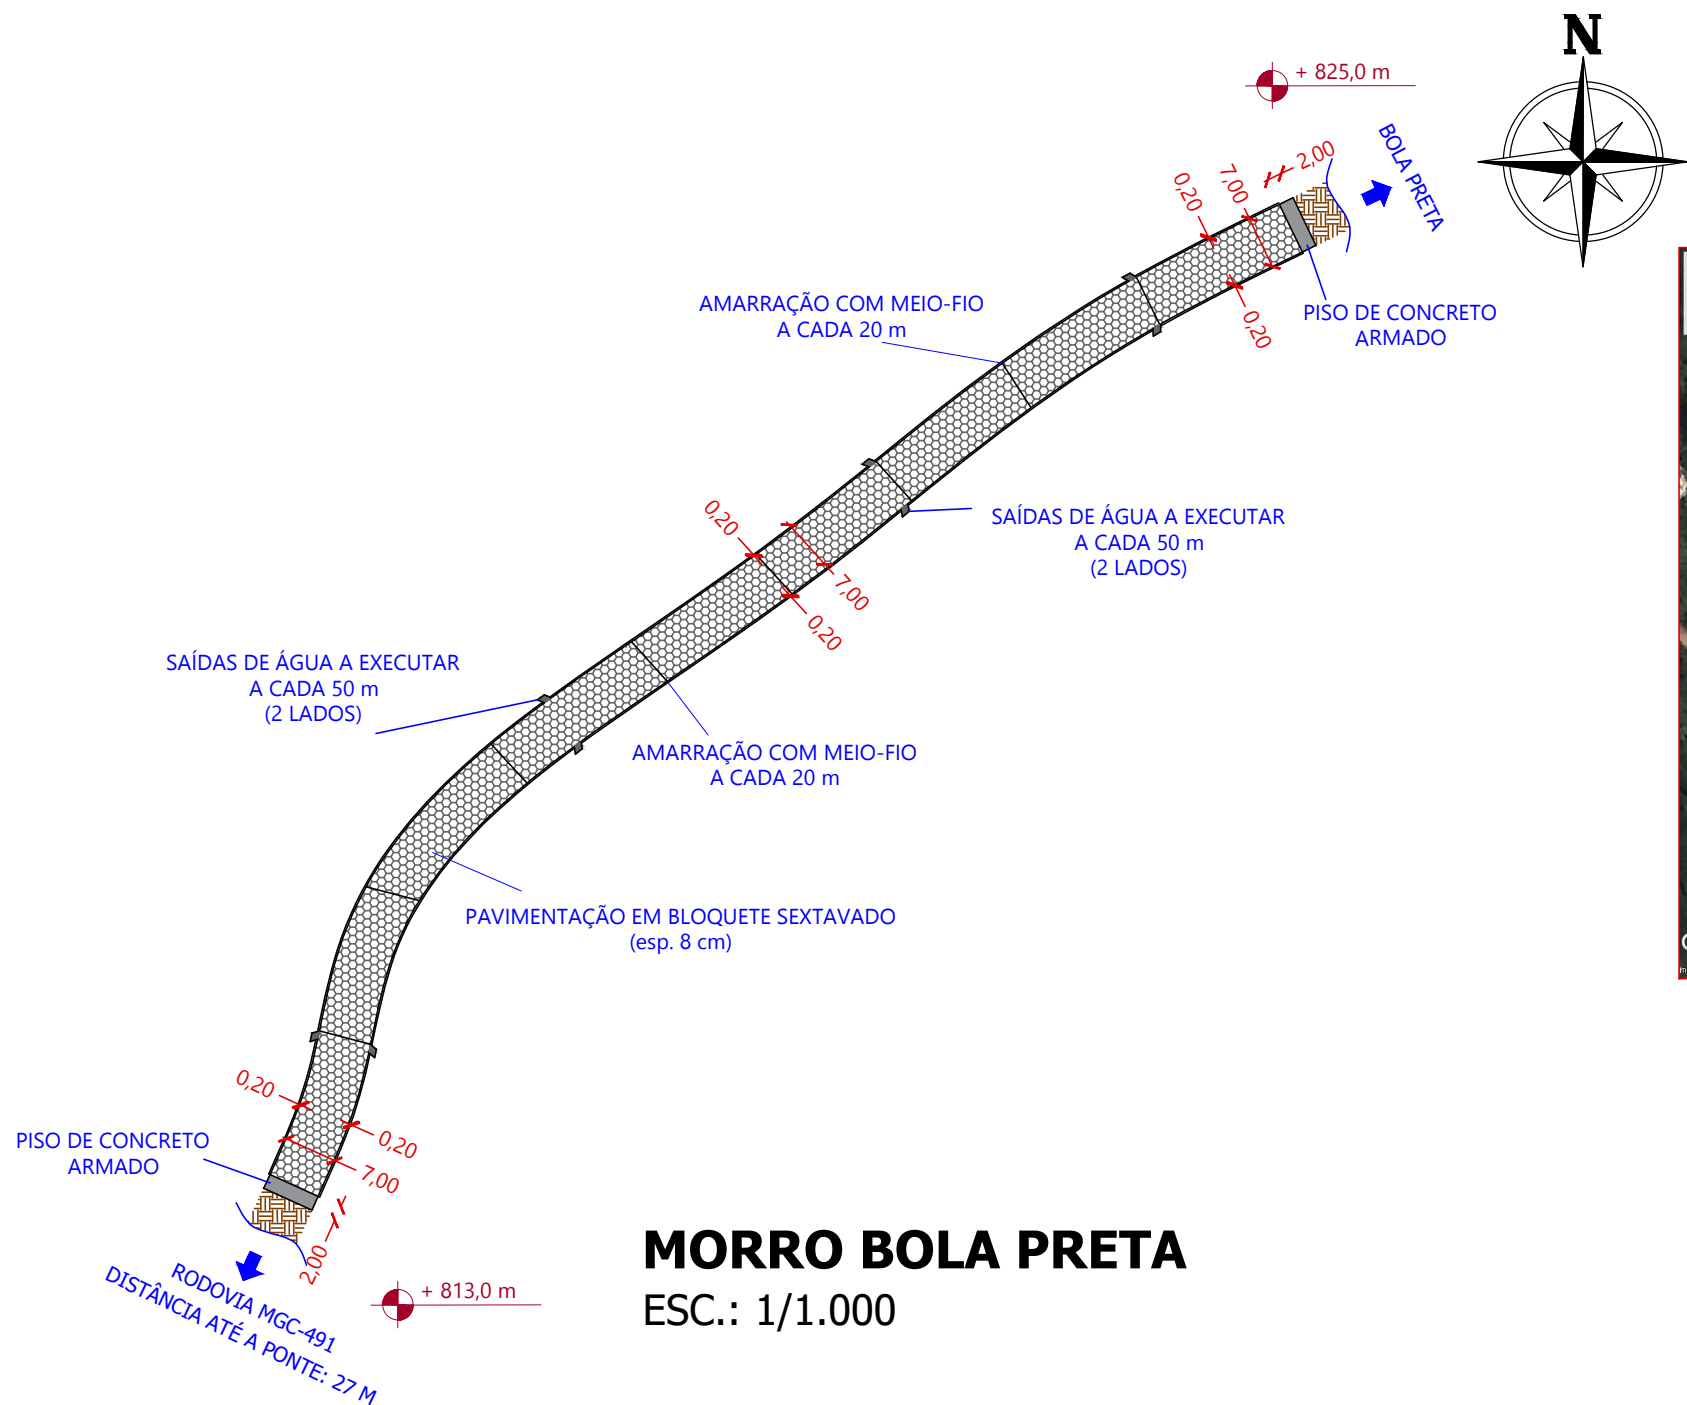

IMPLANTAÇÃO

IMAGEM GEORREFERENCIADA

- INFORMAÇÕES:**
- LARGURA MÉDIA DA VIA 7,0 m;
 - INCLINAÇÃO MÉDIA: 6,50%;
 - DEVE SER UTILIZADO BLOQUETE SEXTAVADO 25x25 cm COM ESPESSURA DE 8 cm E RESISTÊNCIA MÍNIMA DE 35 MPa;
 - DEVE SER EXECUTADA UMA AMARRAÇÃO UTILIZANDO MEIO-FIO PRÉ-MOLDADO DE CONCRETO A CADA 20 m, DE FORMA COM QUE FIQUE ENTERRADO ALINHADO COM A SUPERFÍCIE DO PAVIMENTO, SEM CORTE;
 - DEVE SER EXECUTADA UMA SAÍDA DE ÁGUA COM DIMENSÕES MÍNIMAS DE 1x1 m A CADA 50 m, OU CONFORME ADEQUAÇÃO DE ACORDO COM O LOCAL;
 - NO INÍCIO E FINAL DO TRECHO DEVE SER EXECUTADO EM TODA A LARGURA DO PAVIMENTO UM PISO DE CONCRETO ARMADO COM ESP. MÍN. DE 8 cm E COMPRIMENTO DE 2 m.

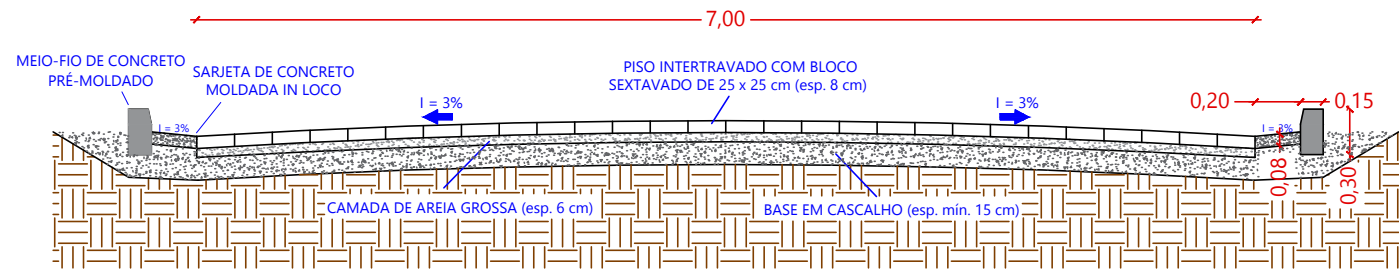

PERFIL TRANSVERSAL

ESC.: 1/50

IDENTIFICAÇÃO DA OBRA:	PAVIMENTAÇÃO EM PISO SEXTAVADO INTERTRAVADO MORRO BOLA PRETA		
CONTEÚDO:	PLANTA, PERFIL TRANSVERSAL, IMAGEM GEORREFERENCIADA COM IMPLANTAÇÃO		
ENDEREÇO:	ESTRADA MUNICIPAL - SENTIDO BOLA PRETA, ELÓI MENDES - MG		
ÁREA TOTAL A PAVIMENTAR:	1.309,00 m² (Comprimento: 187,00 m)		
RESP. TÉCNICO: BRUNO AMBRÓSIO COELHO CREA: MG-325.624	PROPRIETÁRIO: PREFEITURA MUNICIPAL DE ELÓI MENDES CNPJ: 20.347.225/0001-26		
DATA:	MAIO/2026	PRANCHA:	1/1