

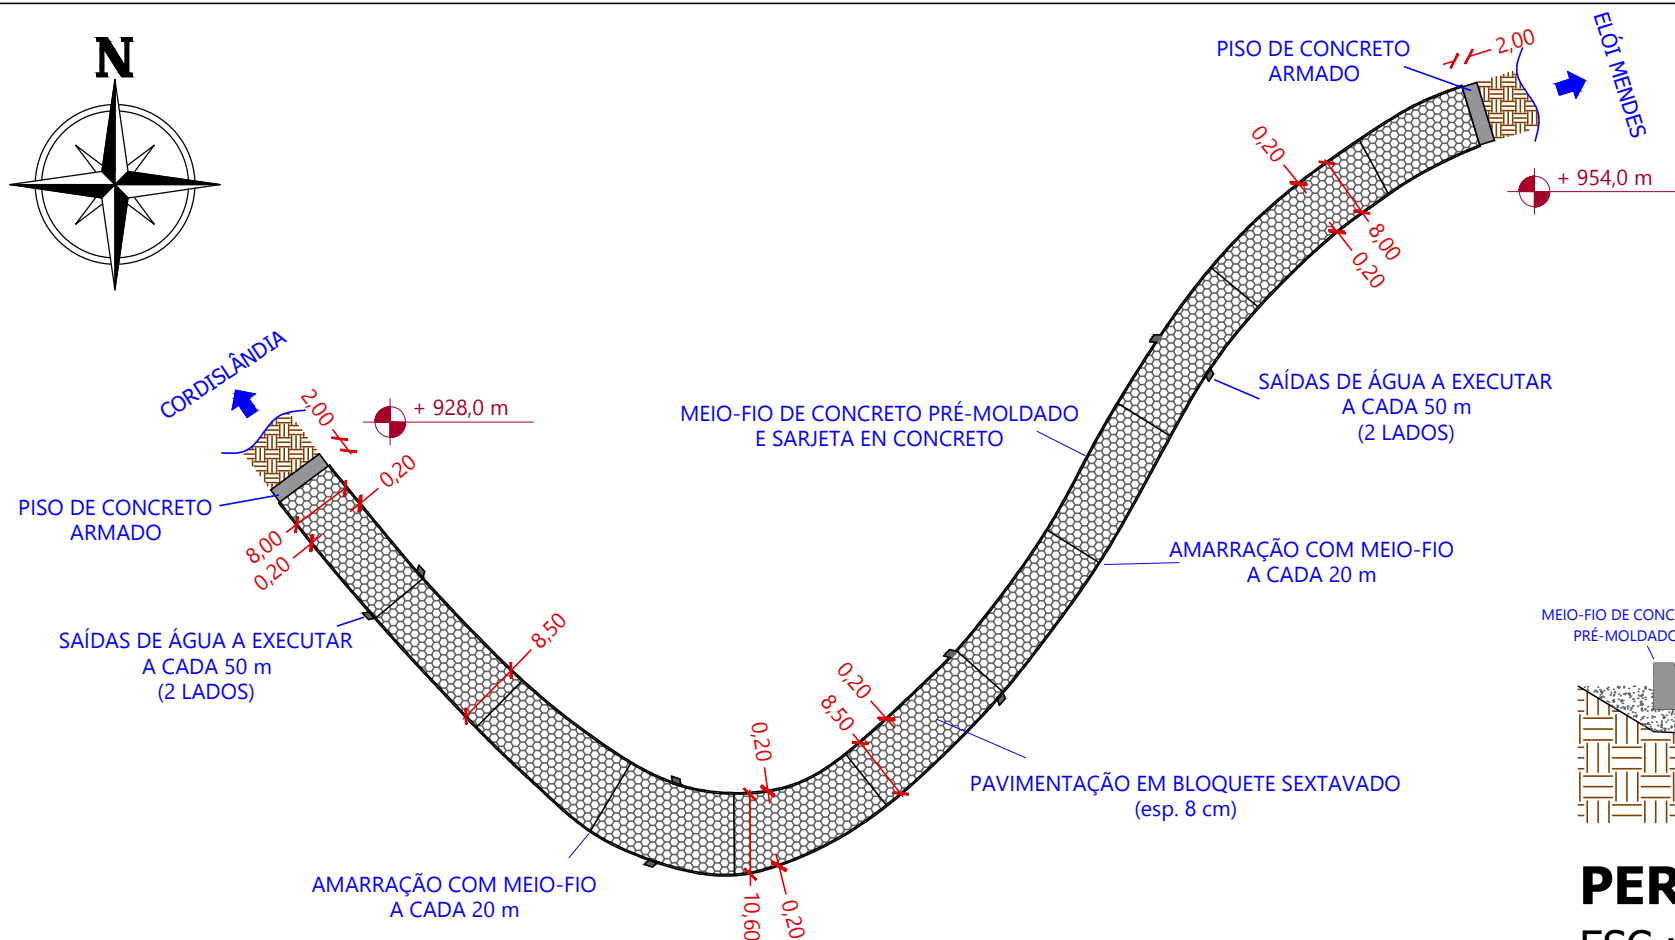


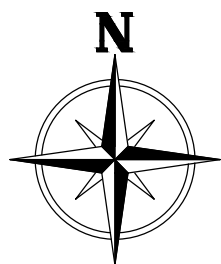

MORRO SERRINHA

ESC.: 1/1.000

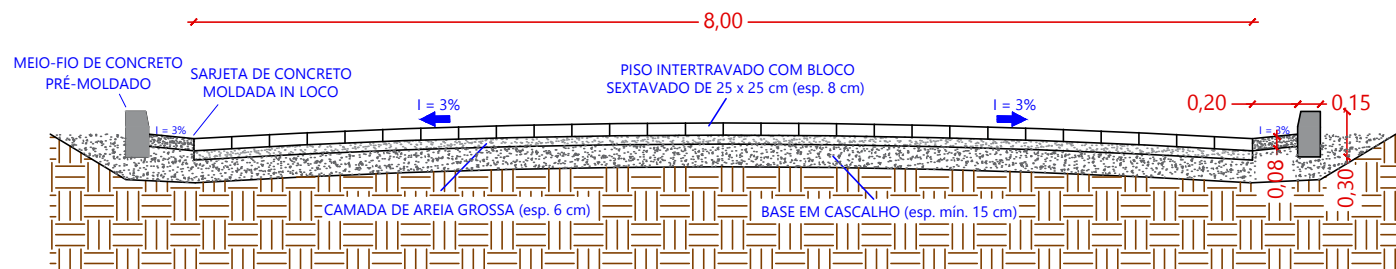

PERFIL TRANSVERSAL

ESC.: 1/50



IMPLANTAÇÃO

IMAGEM GEORREFERENCIADA

INFORMAÇÕES:

- LARGURA MÉDIA DA VIA 8,0 m;
- INCLINAÇÃO MÉDIA: 16%;
- DEVE SER UTILIZADO BLOQUETE SEXTAVADO 25x25 cm COM ESPESSURA DE 8 cm E RESISTÊNCIA MÍNIMA DE 35 MPa;
- DEVE SER EXECUTADA UMA AMARRAÇÃO UTILIZANDO MEIO-FIO PRÉ-MOLDADO DE CONCRETO A CADA 20 m, DE FORMA COM QUE FIQUE ENTERRADO ALINHADO COM A SUPERFÍCIE DO PAVIMENTO, SEM CORTE;
- DEVE SER EXECUTADA UMA SAÍDA DE ÁGUA COM DIMENSÕES MÍNIMAS DE 1x1 m A CADA 50 m, OU CONFORME ADEQUAÇÃO DE ACORDO COM O LOCAL;
- NO INÍCIO E FINAL DO TRECHO DEVE SER EXECUTADO EM TODA A LARGURA DO PAVIMENTO UM PISO DE CONCRETO ARMADO COM ESP. MÍN. DE 8 cm E COMPRIMENTO DE 2 m.

IDENTIFICAÇÃO DA OBRA:	PAVIMENTAÇÃO EM PISO SEXTAVADO INTERTRAVADO MORRO SERRINHA		
CONTEÚDO:	PLANTA, PERFIL TRANSVERSAL, IMAGEM GEORREFERENCIADA COM IMPLANTAÇÃO		
ENDEREÇO:	ESTRADA MUNICIPAL - SENTIDO CORDISLÂNDIA, ELÓI MENDES - MG		
ÁREA TOTAL A PAVIMENTAR:	1.903,95 m ² (Comprimento: 220,00 m)		
RESP. TÉCNICO: BRUNO AMBRÓSIO COELHO CREA: MG-325.624	PROPRIETÁRIO: PREFEITURA MUNICIPAL DE ELÓI MENDES CNPJ: 20.347.225/0001-26		
DATA:	ABRIL/2026	PRANCHA:	1/1