





DETALHE SINALIZAÇÃO HORIZONTAL

sem escala

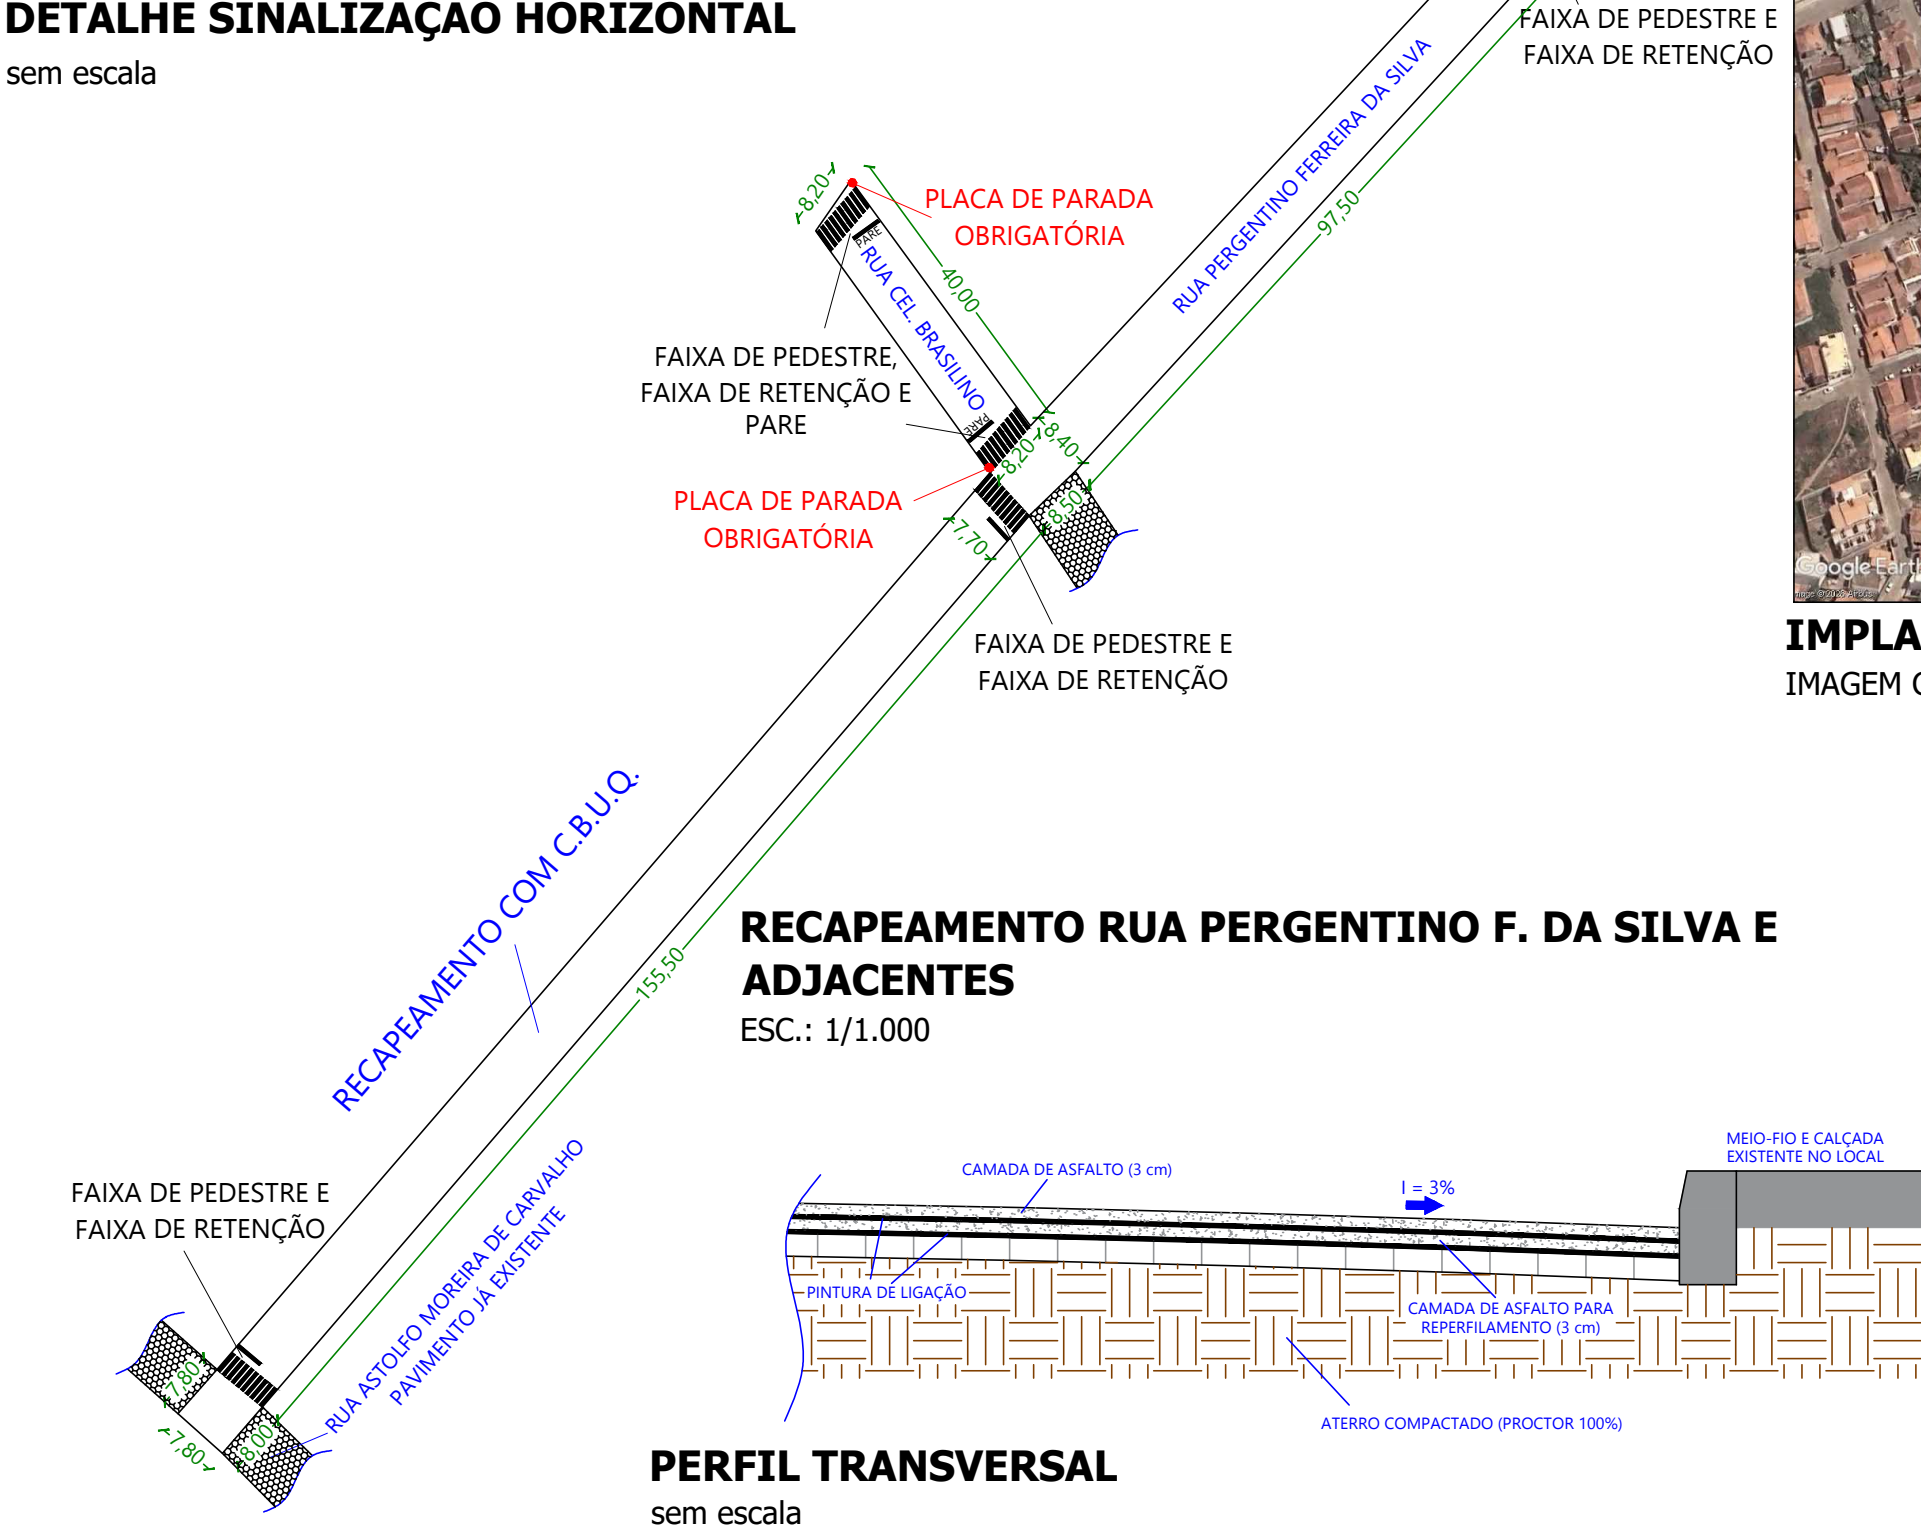

RECAPEAMENTO RUA PERGENTINO F. DA SILVA E ADJACENTES

ESC.: 1/1.000

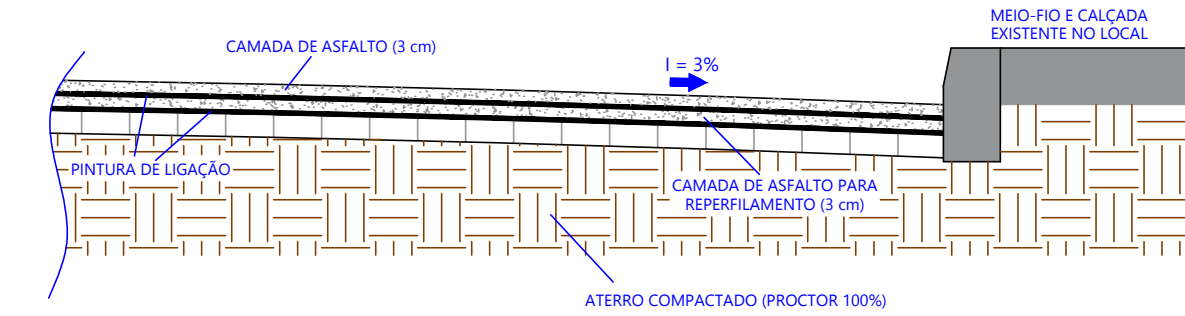

PERFIL TRANSVERSAL

sem escala



IMPLANTAÇÃO

IMAGEM GEORREFERENCIADA

- INFORMAÇÕES:**
- LARGURA MÉDIA DAS RUAS 8,00 m;
 - DEVERÁ SER UTILIZADO CONCRETO BETUMINOSO USINADO A QUENTE;
 - DEVE SER EXECUTADA A PINTURA DE LIGAÇÃO COM LIGANTE ASFÁLTICO ANTES DA PRIMEIRA CAMADA DE C.B.U.Q. SOBRE OS BLOQUETES DE CONCRETO JÁ EXISTENTES NO LOCAL E ENTRE AS DUAS CAMADAS DE MODO A GARANTIR A FIXAÇÃO DO RECAPEAMENTO;
 - A SINALIZAÇÃO HORIZONTAL DEVERÁ SER PINTADA NOS LOCAIS INDICADOS NA PLANTA UTILIZANDO TINTA RETROREFLETIVA COM RESINA ACRÍLICA E MICROESFERAS DE VIDRO.

IDENTIFICAÇÃO DA OBRA:	RECAPEAMENTO ASFÁLTICO DAS RUAS PERGENTINO F. DA SILVA. CEL. BRASILINO E VICENTE MAIOLINI		
CONTEÚDO:	PLANTA, PERFIL TRANSVERSAL, IMAGEM GEORREFERENCIADA COM IMPLANTAÇÃO E DETALHES		
ENDEREÇO:	RUA PERGENTINO F. DA SILVA, SANTA MARIANA, CEP: 37.110-000, ELÓI MENDES/MG		
ÁREA TOTAL A PAVIMENTAR:	3.253,58 m²		
RESP. TÉCNICO: BRUNO AMBRÓSIO COELHO CREA: MG-325.624	PROPRIETÁRIO: PREFEITURA MUNICIPAL DE ELÓI MENDES CNPJ: 20.347.225/0001-26		
DATA: JUNHO/2026	PRANCHA: 1/1		