

LOCALIZAÇÃO		COORDENADAS
IDENTIFICAÇÃO	BAIRRO	GMS
Ponto Inicial	Serrinha	Lat:21°7'30,21"S;Long:47°3'28,69"O
Ponto Final	Serrinha	Lat:21°7'33,24"S;Long:47°3'38,47"O



7682 SITUAÇÃO SEM ESCALA

7680

7678

7674

7672

7670

7668

7666


7664

7662


7660

7658

7656

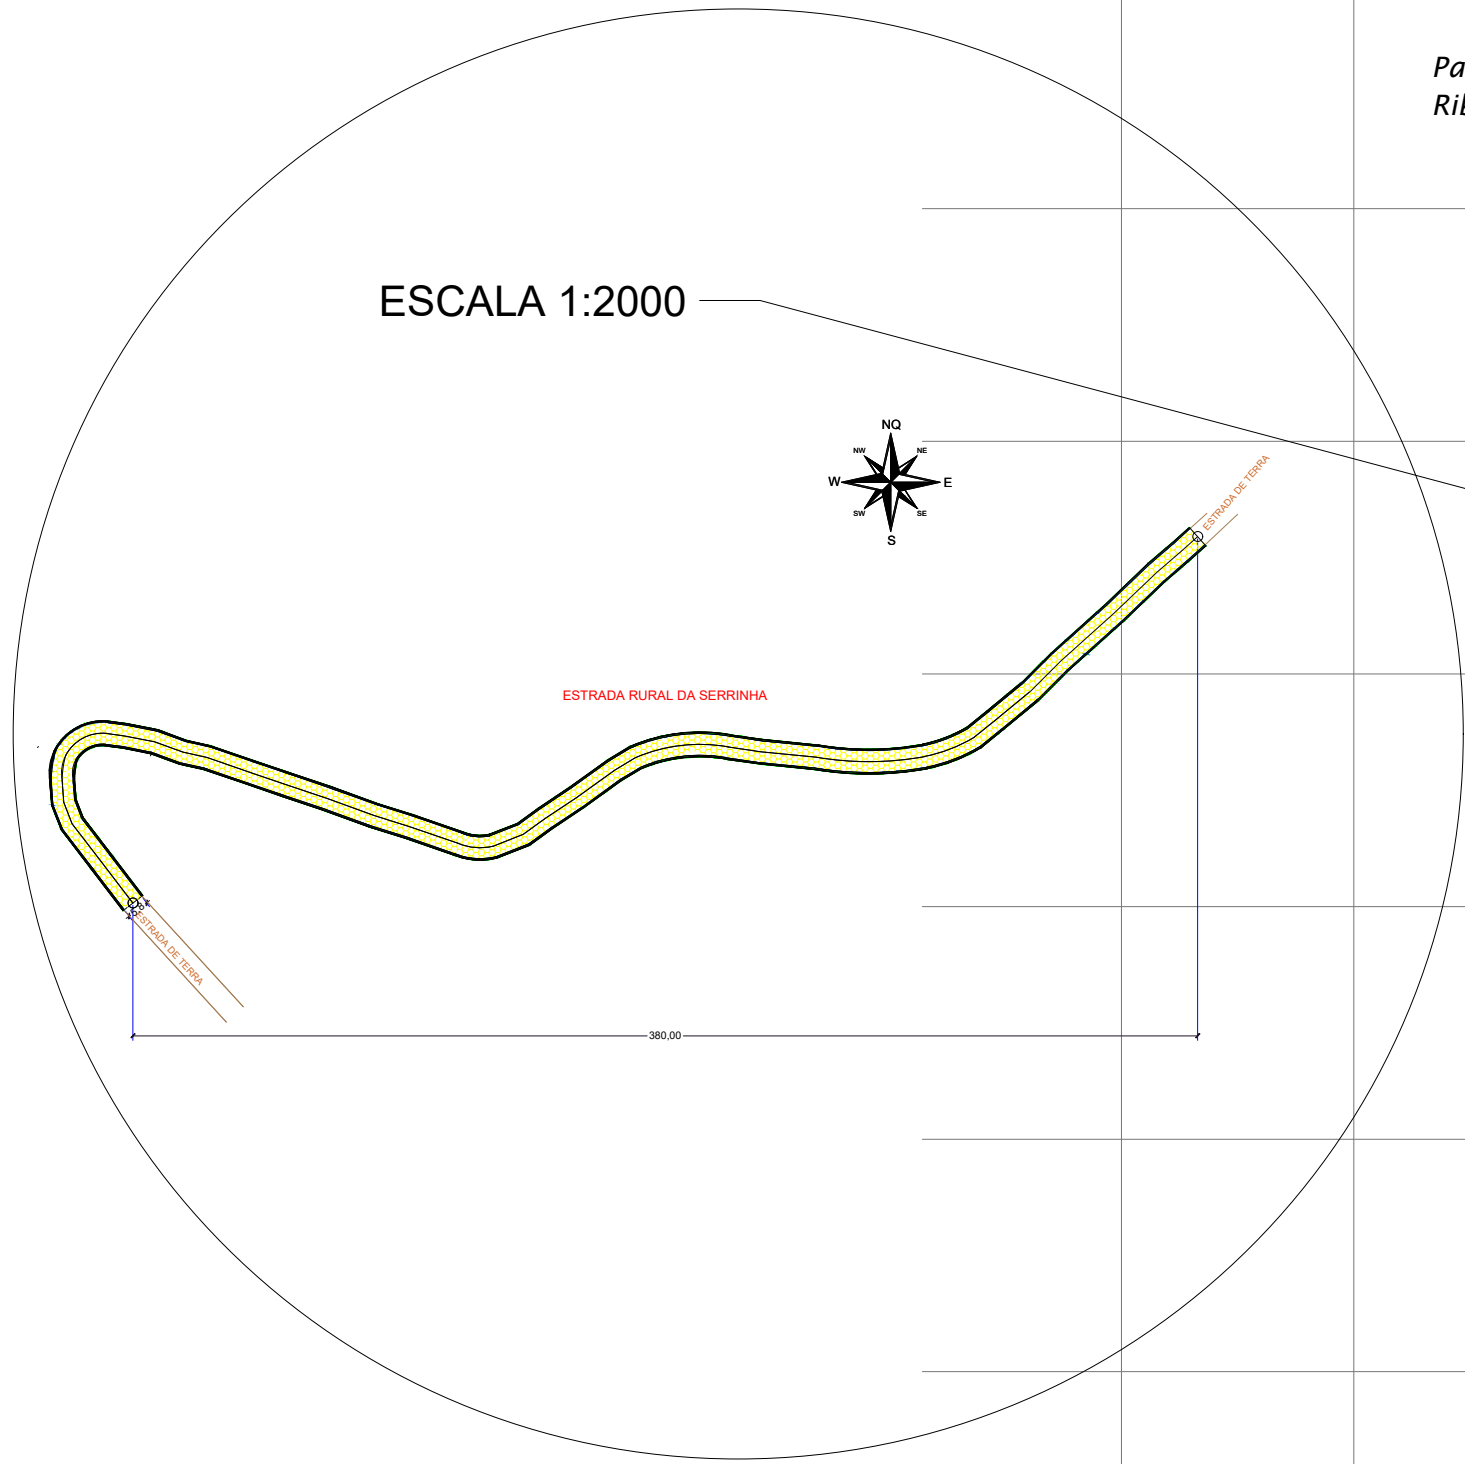

ESCALA: 1:65000

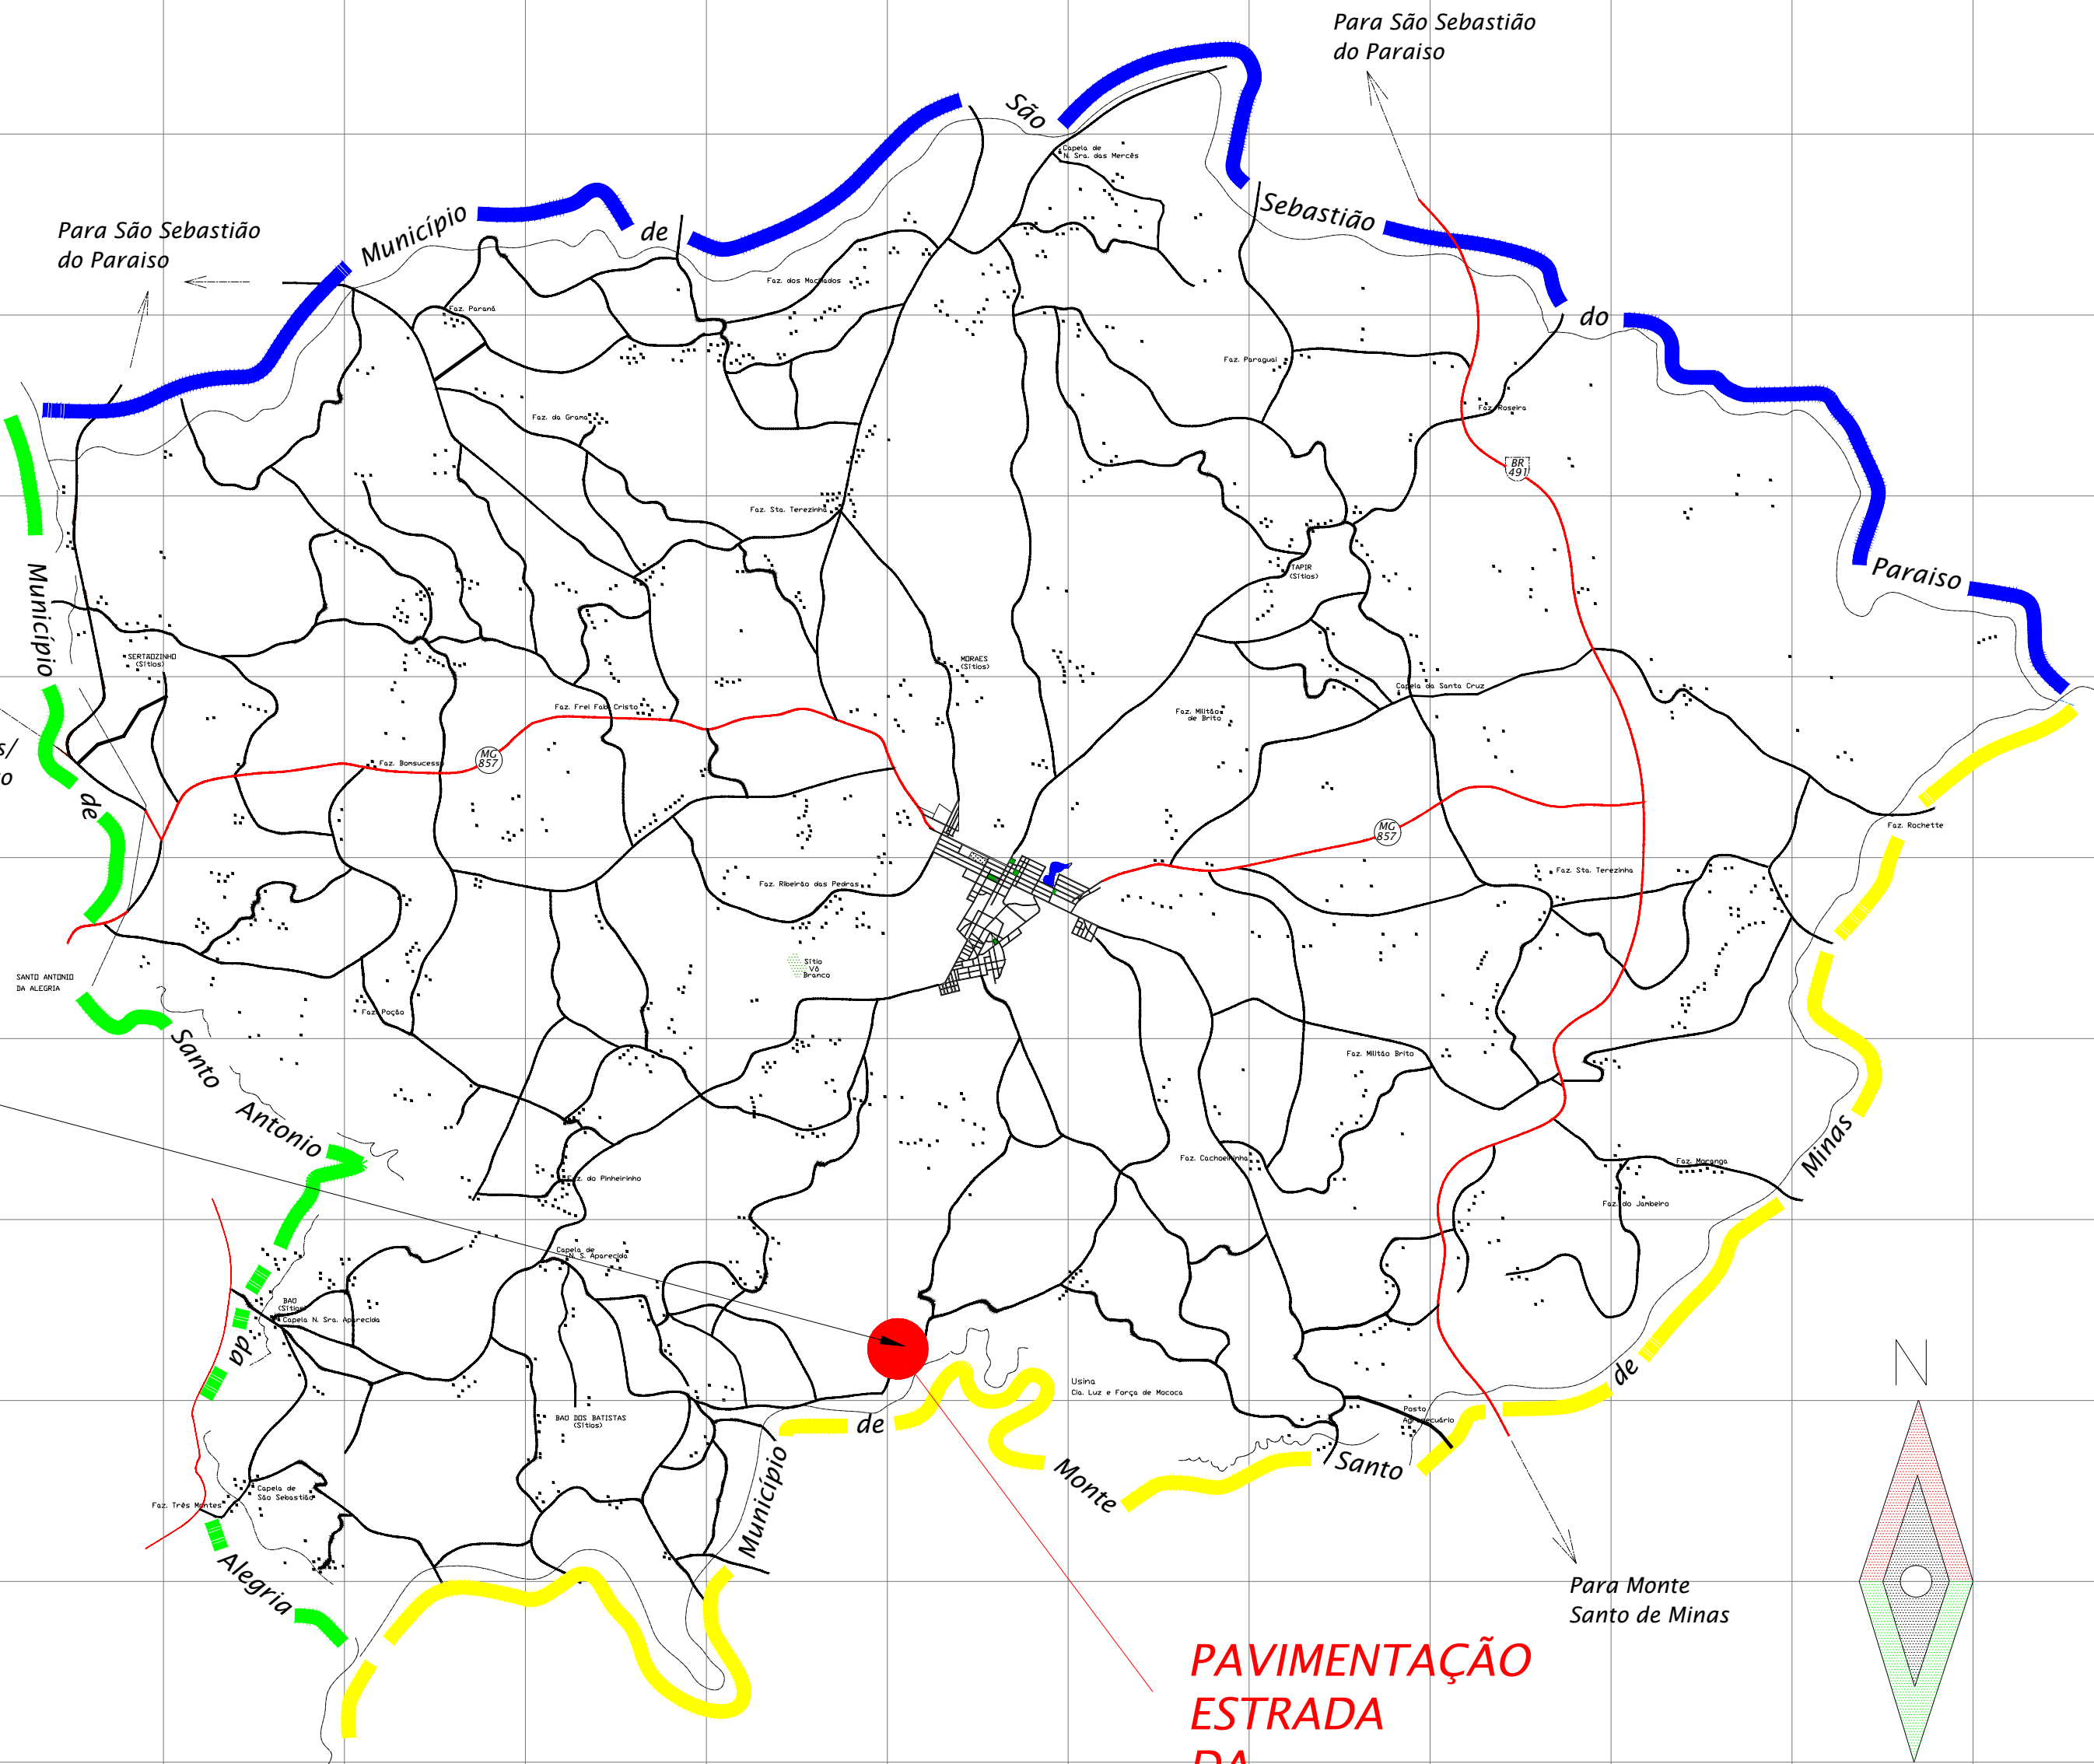

PAVIMENTAÇÃO
ESTRADA
DA
SERRINHA

PREFEITURA MUNICIPAL DE ITAMOGI-MG

CONTEÚDO:

MUNICÍPIO DE ITAMOGI-MG- PLANIMÉTRICO
LOCALIZAÇÃO PAVIMENTAÇÃO SERRINHA
Escala não Especificada é 1:100

NOME DO PROPRIETÁRIO/ENDEREÇO:

Prefeitura Municipal de Itamogi
Adm.: 2025/2028

RESPONSÁVEL TÉCNICO:

Documento assinado digitalmente
YAN DAVID PIMENTA
Osw: 12.086.0008 12-4511-9300
Verifique em <https://validar.nf.gov.br>
Eng. Civil: Yan David Pimenta
CREA: 408823/O - MG
Itamogi - MG
ART:MG20264744333

LEGENDA:

Construções Rurais

Divisas Municipais

Estradas Municipais de Terra

Estradas Pavimentadas Federais

Estradas Pavimentadas Estaduais

ENDEREÇO DA OBRA:

BAIRRO RURAL: SERRINHA

DESENHOS:

YAN PIMENTA

DATA DO PROJETO:

05/03/2026

OBSERVAÇÕES:

01- Área do Município: 244,00 Km2

02- Localização: 47° 03' 15" Long W
21° 04' 30" Lat. S

03- Altitude média: 996,00 m.

04- Distancias Rodoviárias:
Belo Horizonte: 403,00 km
Brasília: 1.022,00 km
São Paulo: 327,00 km
Rio de Janeiro: 765,00 km

05- População (IBGE/2.000):
Urbana 7.412,00 hab.
Rural 3.303,00 hab.
Total 10.715,00 hab.
Homens 5.511,00 hab.
Mulheres 5.204,00 hab.