


PROJETO DE PAVIMENTAÇÃO			
NOME ESTRADA	LARGURA Md	COMPRIMENTO	ÁREA
ESTRADA RURAL DA SERRINHA	5,80	380,00	2.204,00
TOTAL			2.204,00

DRENAGEM SUPERFICIAL	
SARJETA STC 50/10	COMPRIMENTO (m)
LADO 1	380,00
LADO 2	380,00
TOTAL	760,00

TABELA DE PLACA		
NOME	PLACA	QUANTIDADE
CURVA		2


NOTAS:
-Planilha Orçamentária é parte integrante desse projeto;

ESPECIFICAÇÕES DA SARJETA:
Sendo as sarjetas moldadas in loco, o concreto deverá ser constituído de cimento Portland, água e agregados, com resistência fck $\geq$ 20,0 MPa, na espessura de 8,0 cm. As juntas deverão ter espaçamento máximo de 12,0 m, preenchidas com argamassa de cimento e areia, traço 1:3, espessura de 2 cm.
MODELO PADRÃO DER-MG

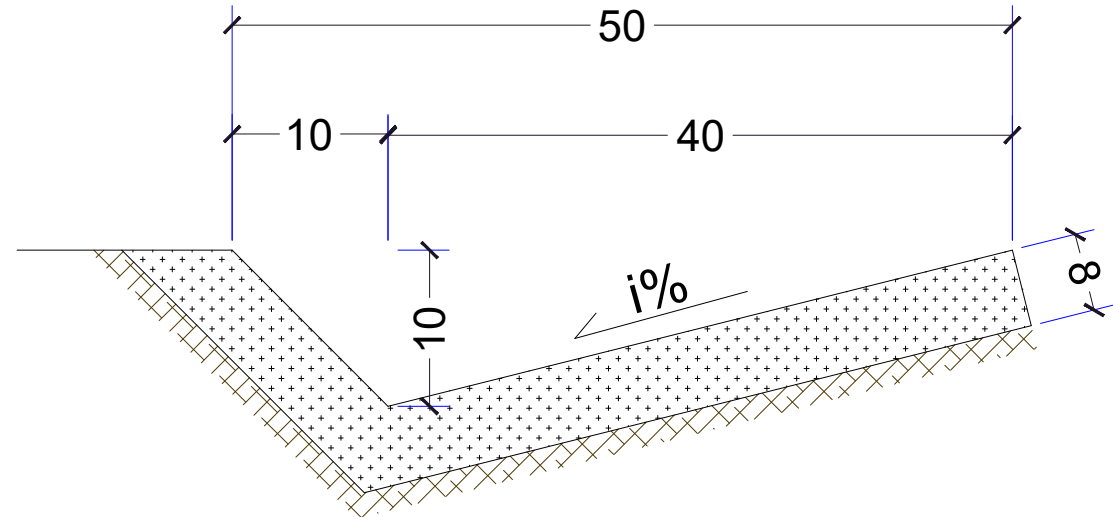




DETALHE SARJETA STC MOLDADA IN LOCO

SEM ESCALA

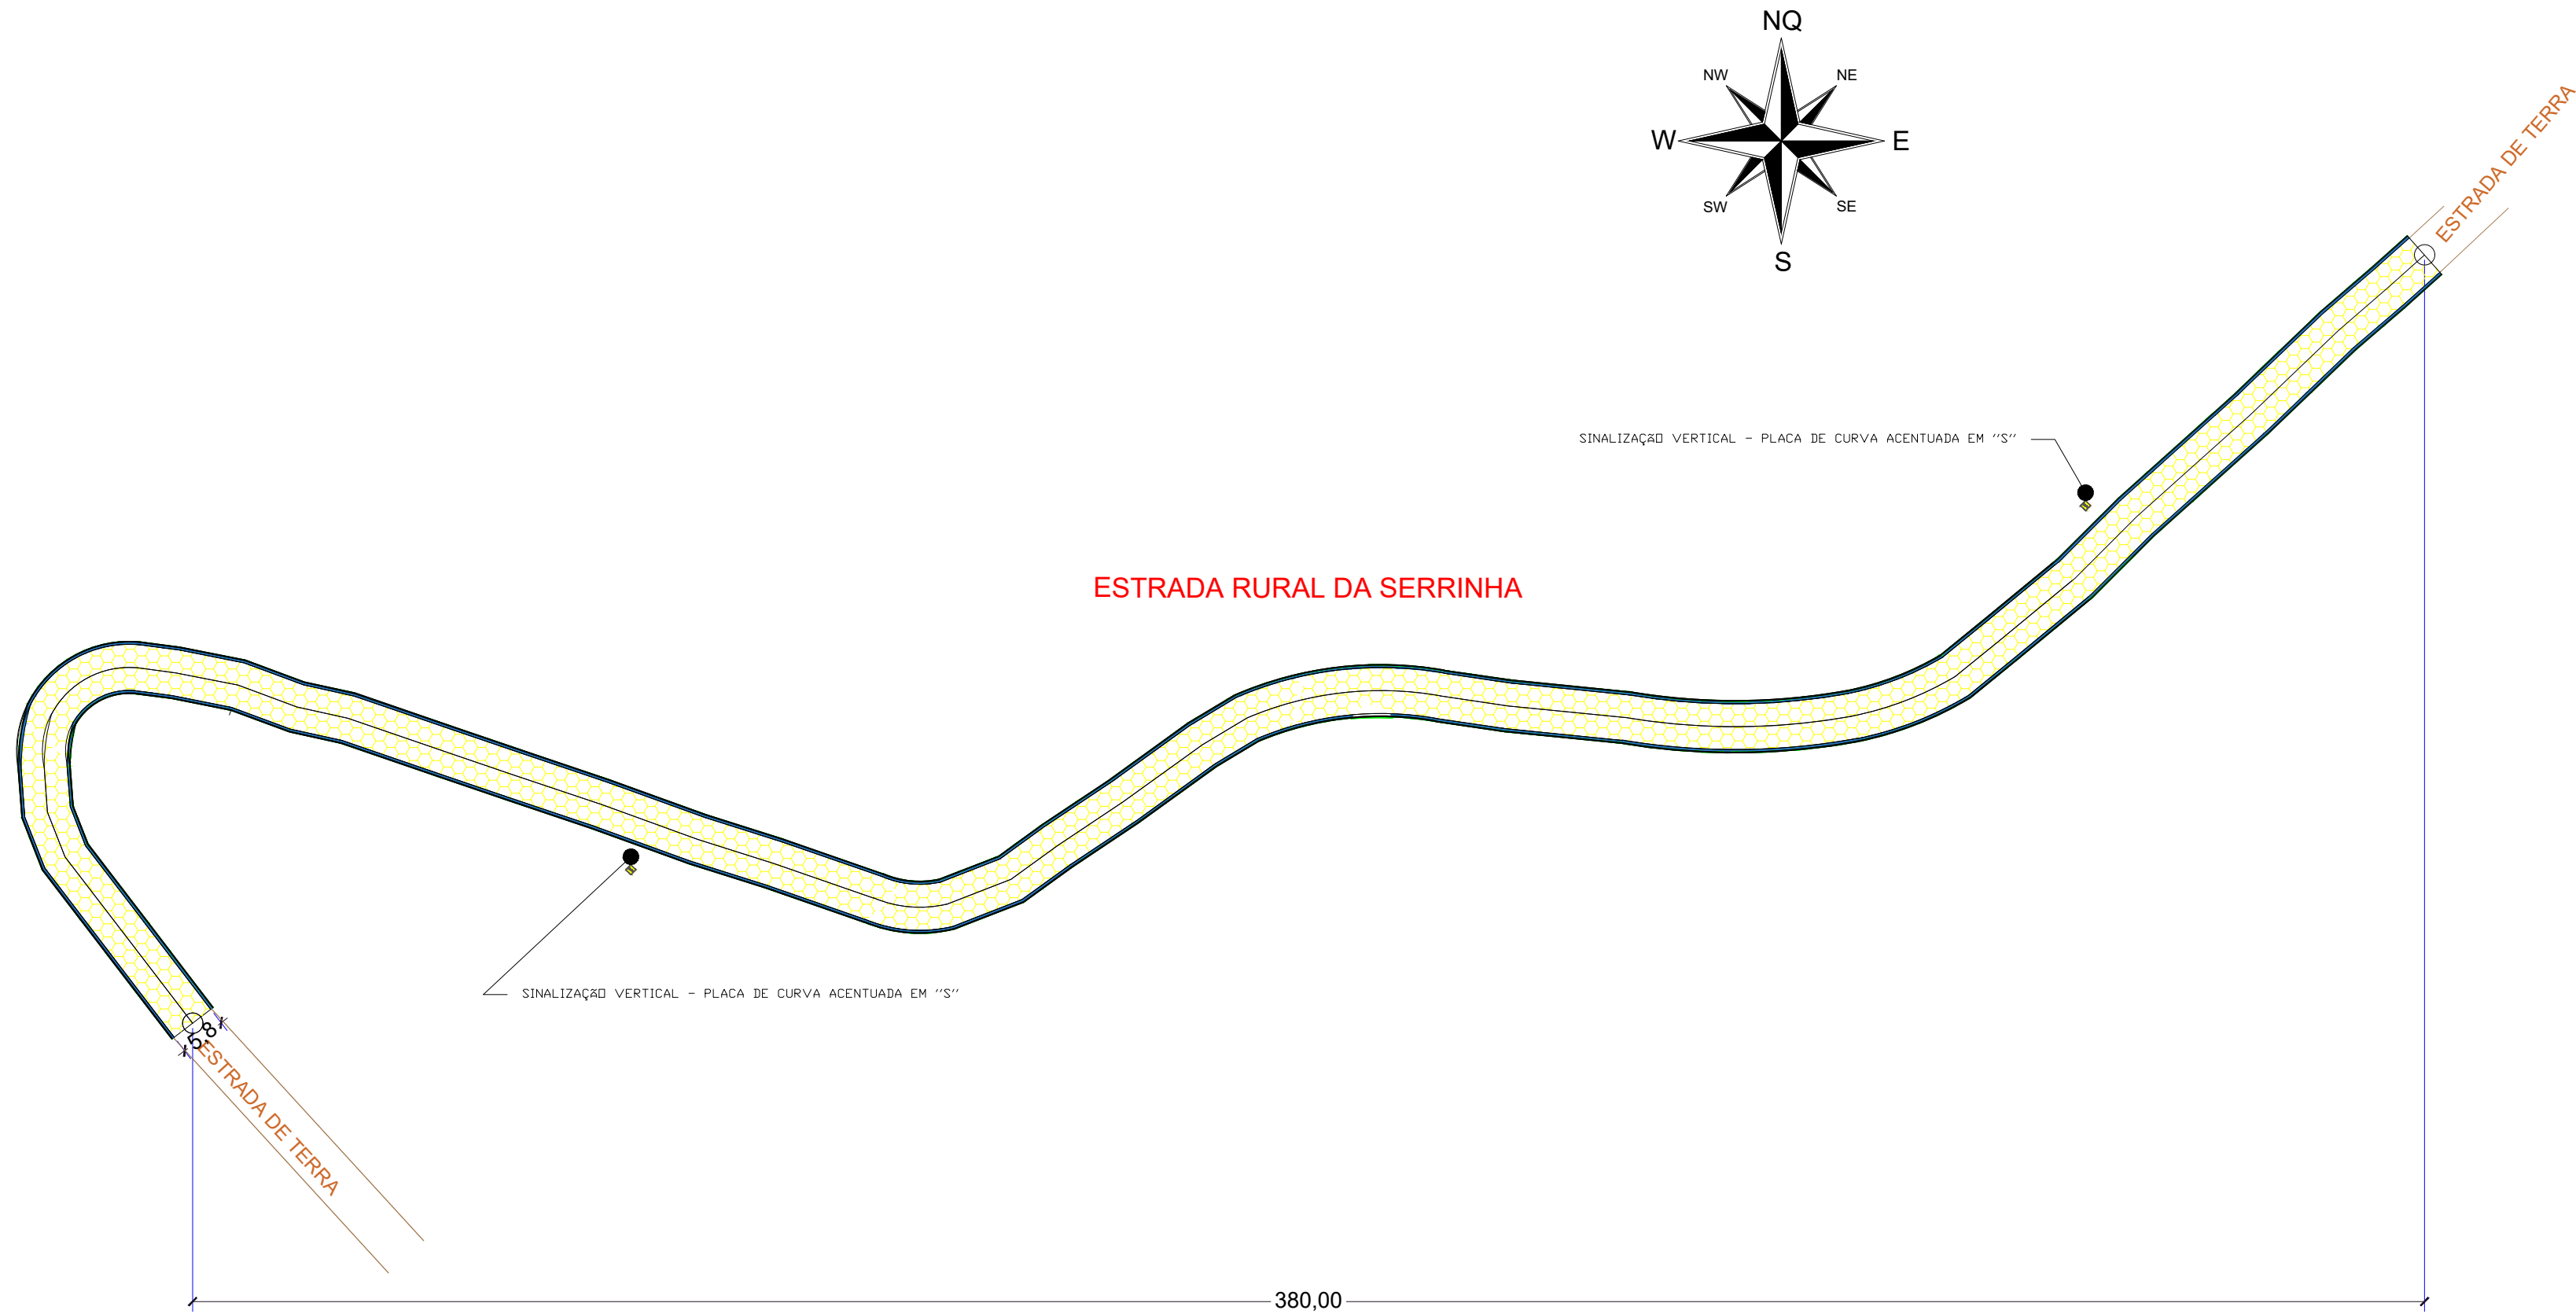

ÁREA DA INTERVEÇÃO-À PAVIMENTAR

ESCALA: 1:750

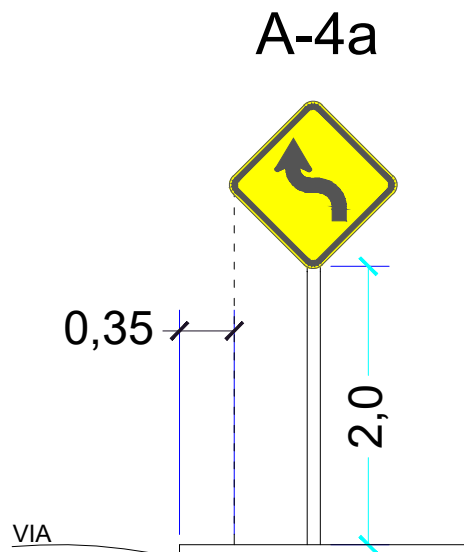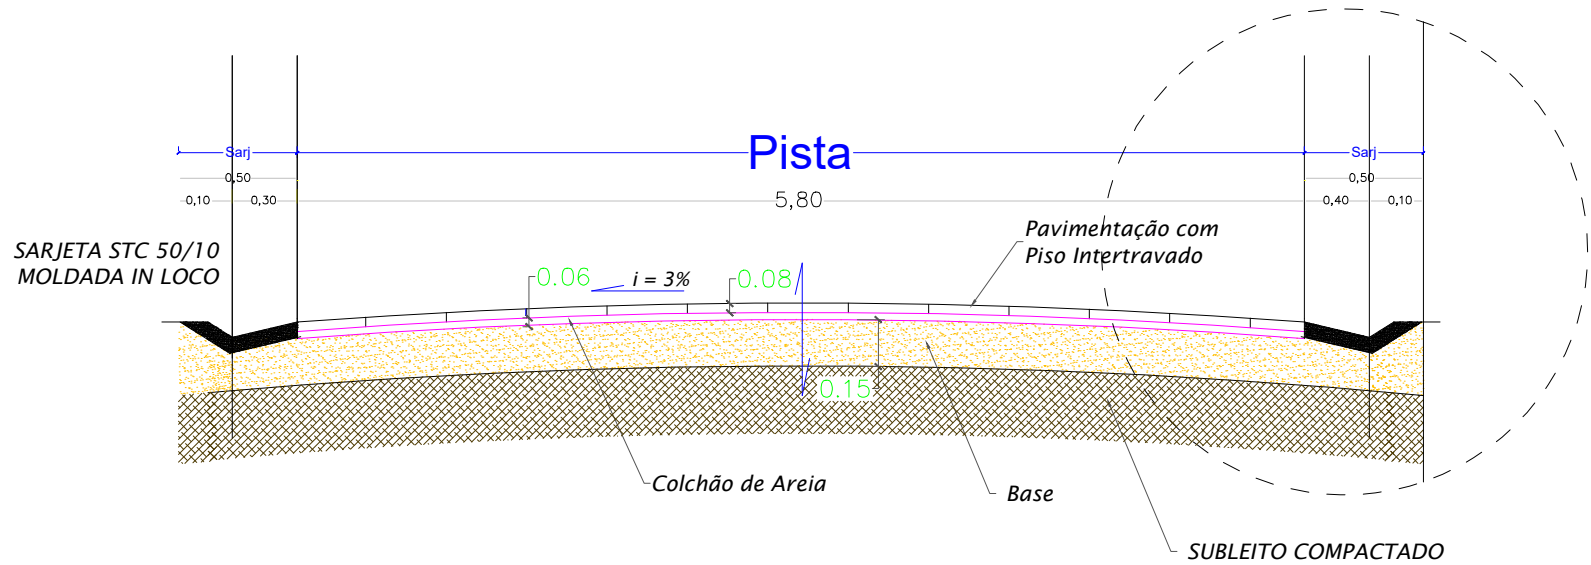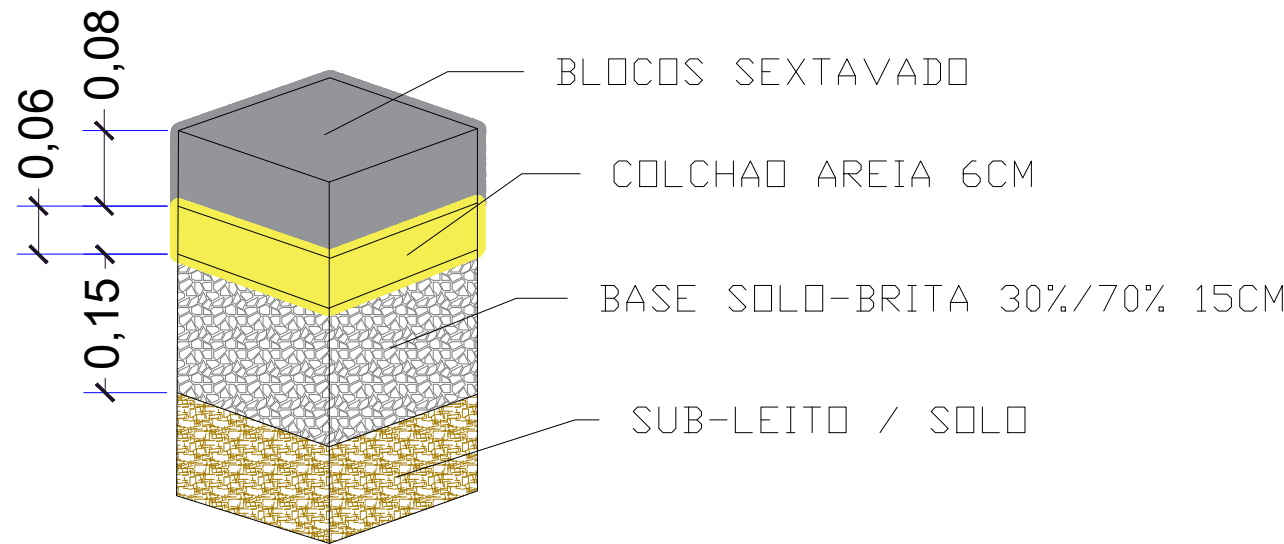

DETALHE CAMADAS

CORTE A-A

SEM ESCALA

DETALHE SINALIZAÇÃO



PREFEITURA MUNICIPAL DE ITAMOGI-MG

CONTEÚDO:

PROJETO BÁSICO DE PAVIMENTAÇÃO DE ESTRADA RURAL NO BAIRRO SERRINHA
Escala não Especificada é 1:100

NOME DO PROPRIETÁRIO/ENDEREÇO:

Prefeitura Municipal de Itamogi

Adm.: 2025/2028

AUTOR DO PROJETO/RT:

 **YAN DAVID PIMENTA**
Documento assinado digitalmente
Data: 05/04/2026 08:59:19 -0300
Verifique em <https://validar.dig.gov.br>

Eng. Civil: Yan David Pimenta
CREA: 408823/D - MG
Itamogi - MG

ART: MG20264744333

LOCALIZAÇÃO - S/ESCALA:



PAVIMENTAÇÃO SERRINHA LOC

ENDEREÇO DA OBRA:

BAIRRO RURAL DA SERRINHA, ITAMOGI-MG

DESENHOS:

Eng. Civil: Yan Pimenta

DATA DO PROJETO:

01/04/2026

ÁREAS	m² ou m
ÁREA INTERVENÇÃO	2.584,00
FAIXA DE ROLAMENTO	2.204,00
SARJETA	760,00

OBSERVAÇÕES:

Todos os Detalhes sem escala.

APROVAÇÕES:

01/01