



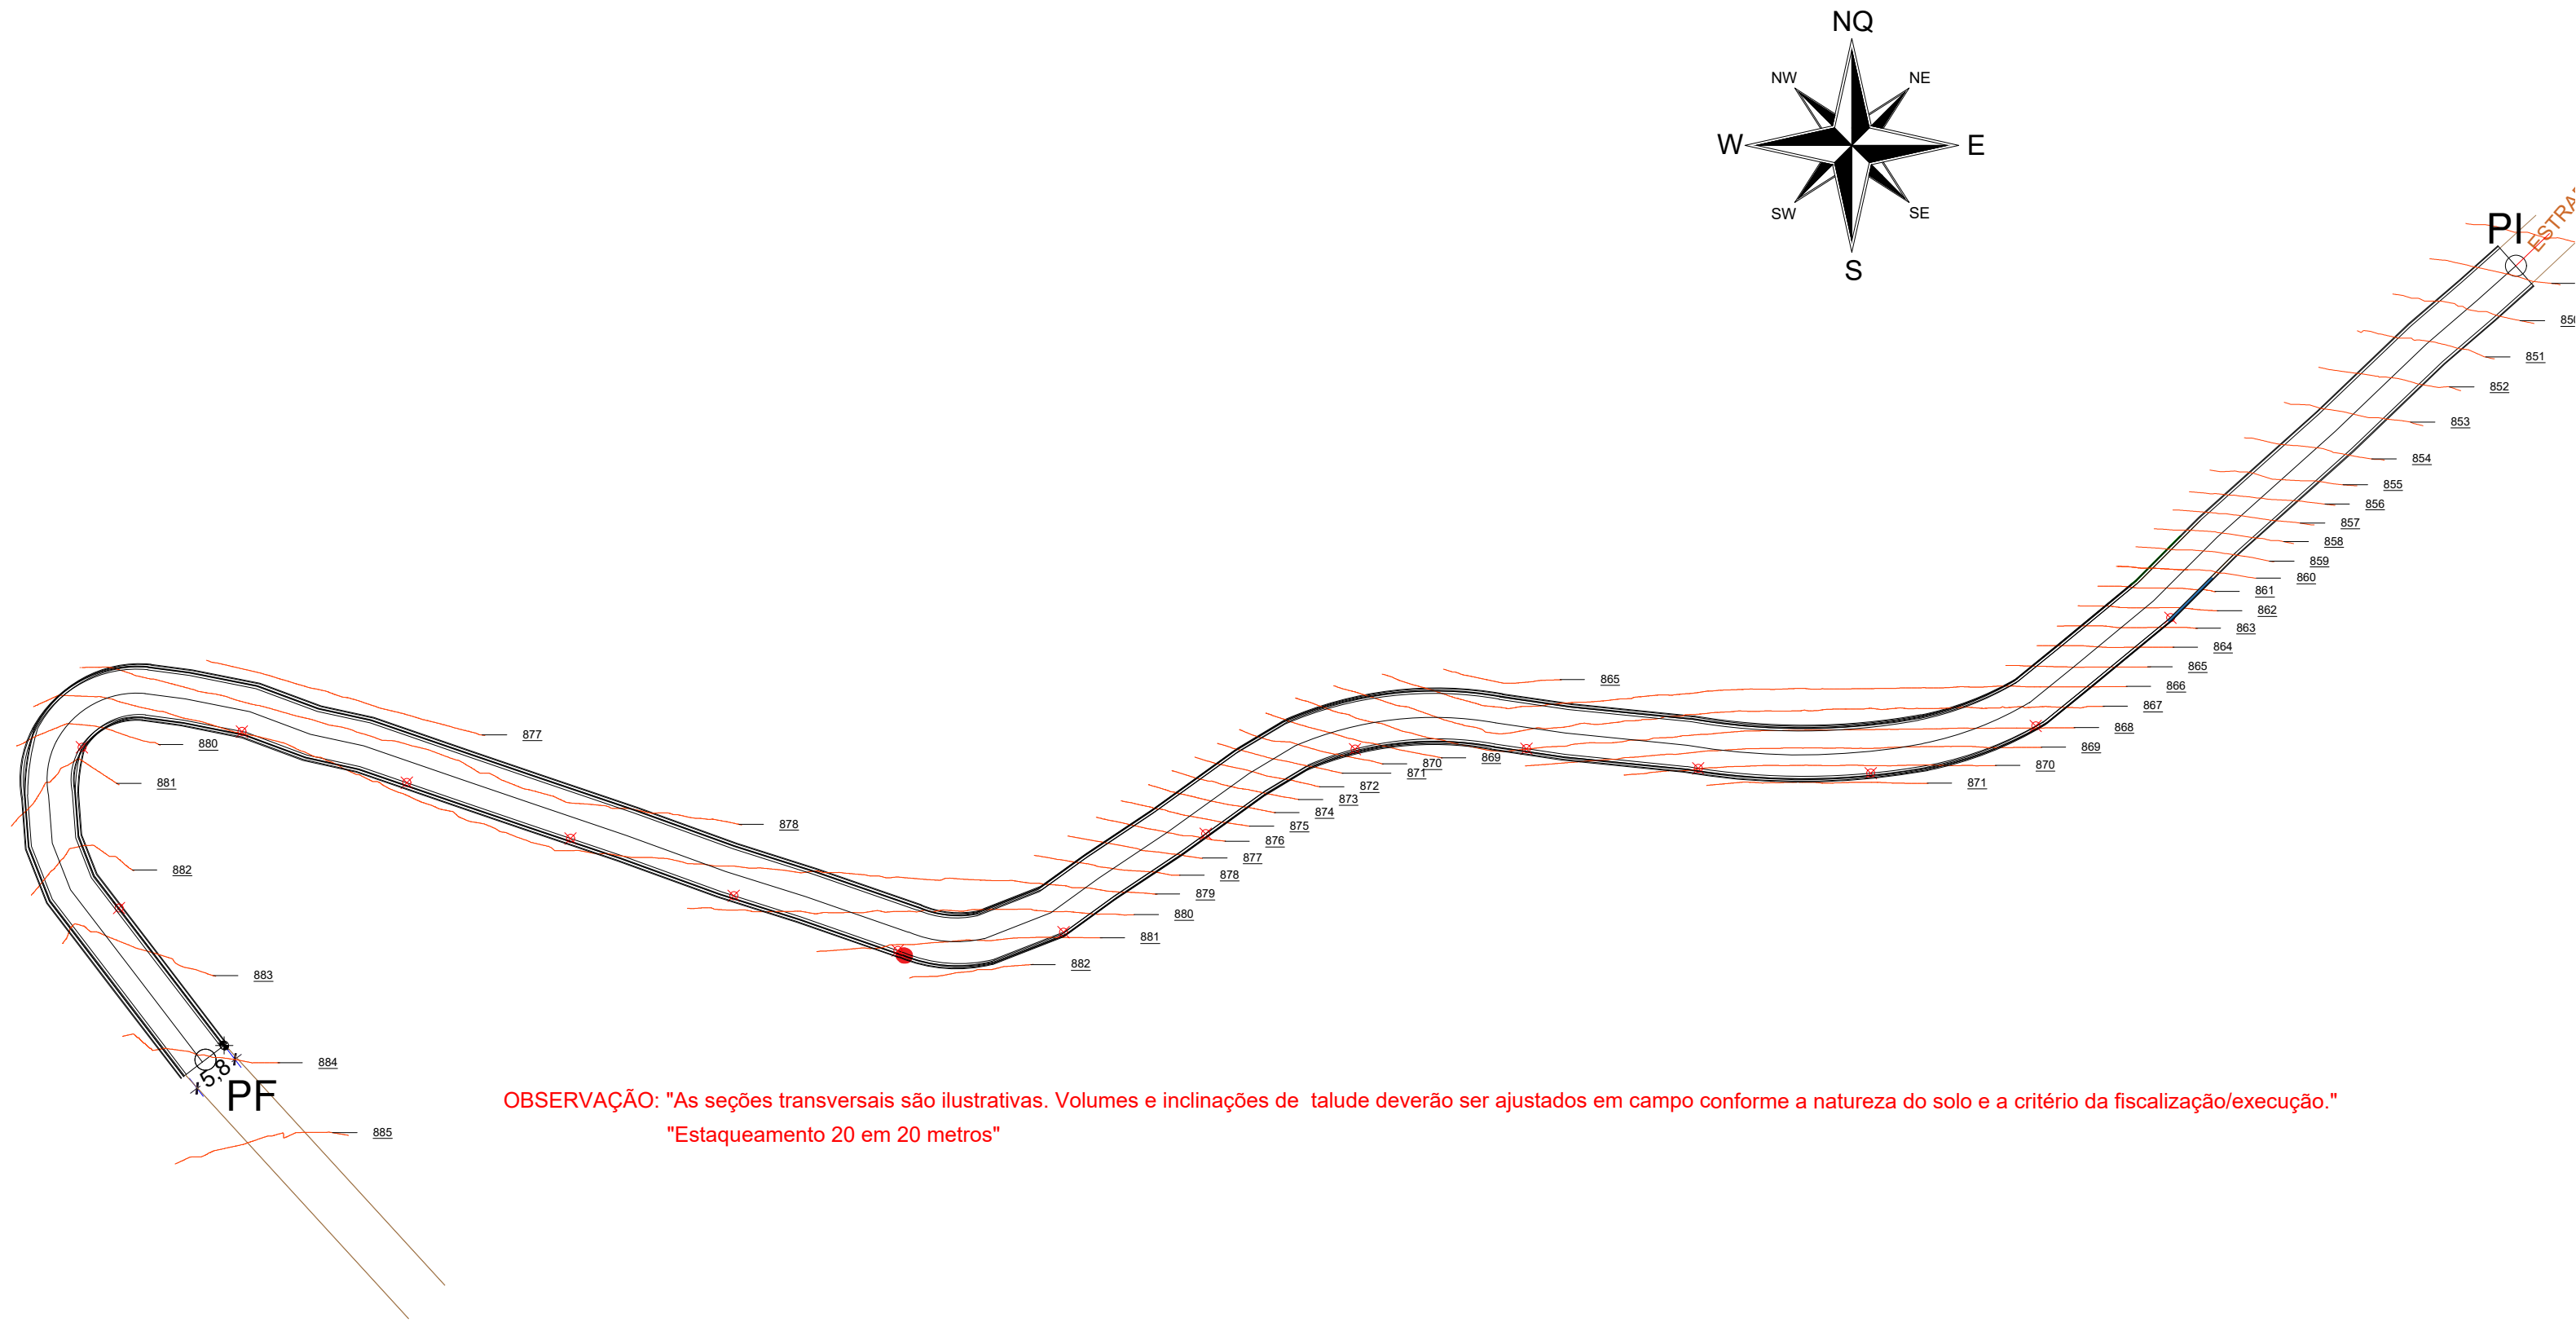

OBSERVAÇÃO: "As seções transversais são ilustrativas. Volumes e inclinações de talude deverão ser ajustados em campo conforme a natureza do solo e a critério da fiscalização/execução."
"Estaqueamento 20 em 20 metros"

OBSERVAÇÕES:
-Informações referentes a projeto básico;
-A terraplanagem deve seguir o greide da Estrada Existente;

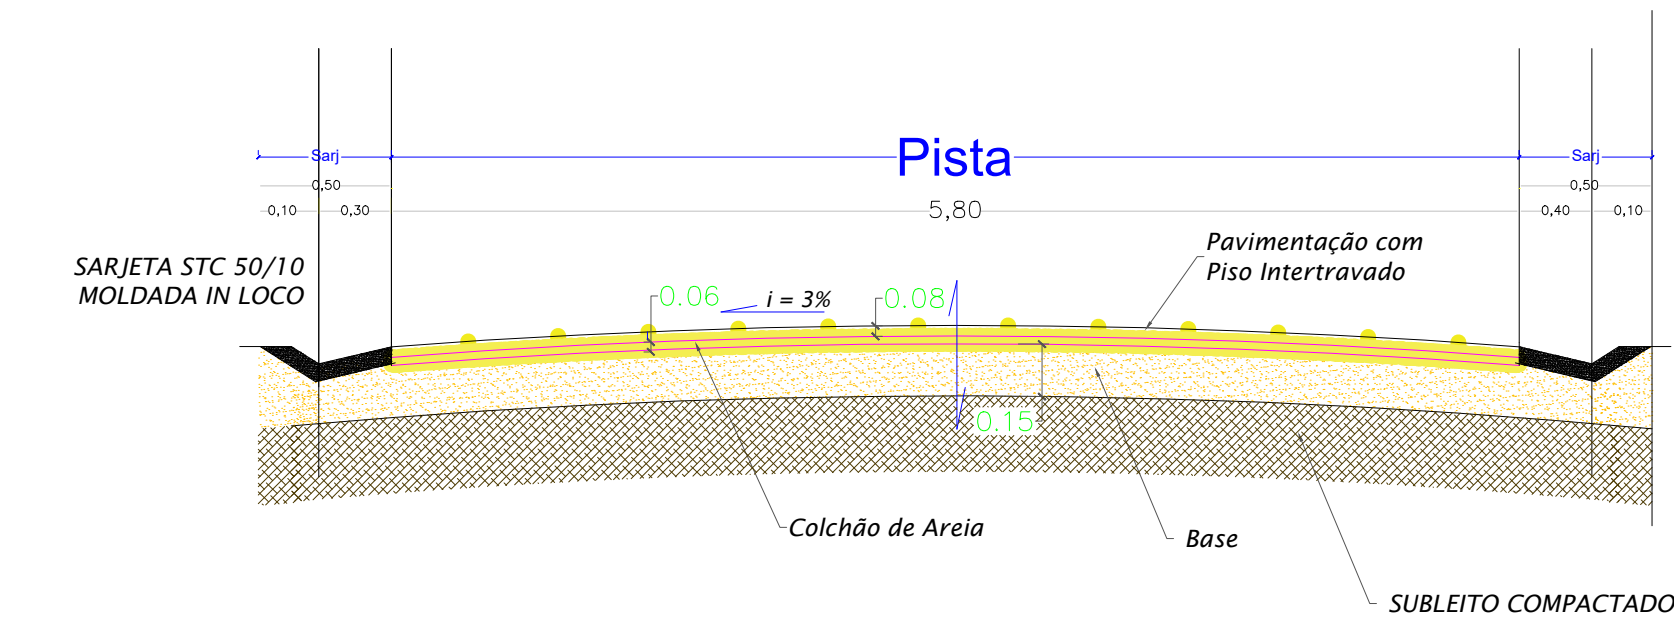


TOPOGRAFIA

ESCALA: 1:750

SEÇÃO TRANSVERSAL TIPICA

S/ ESCALA

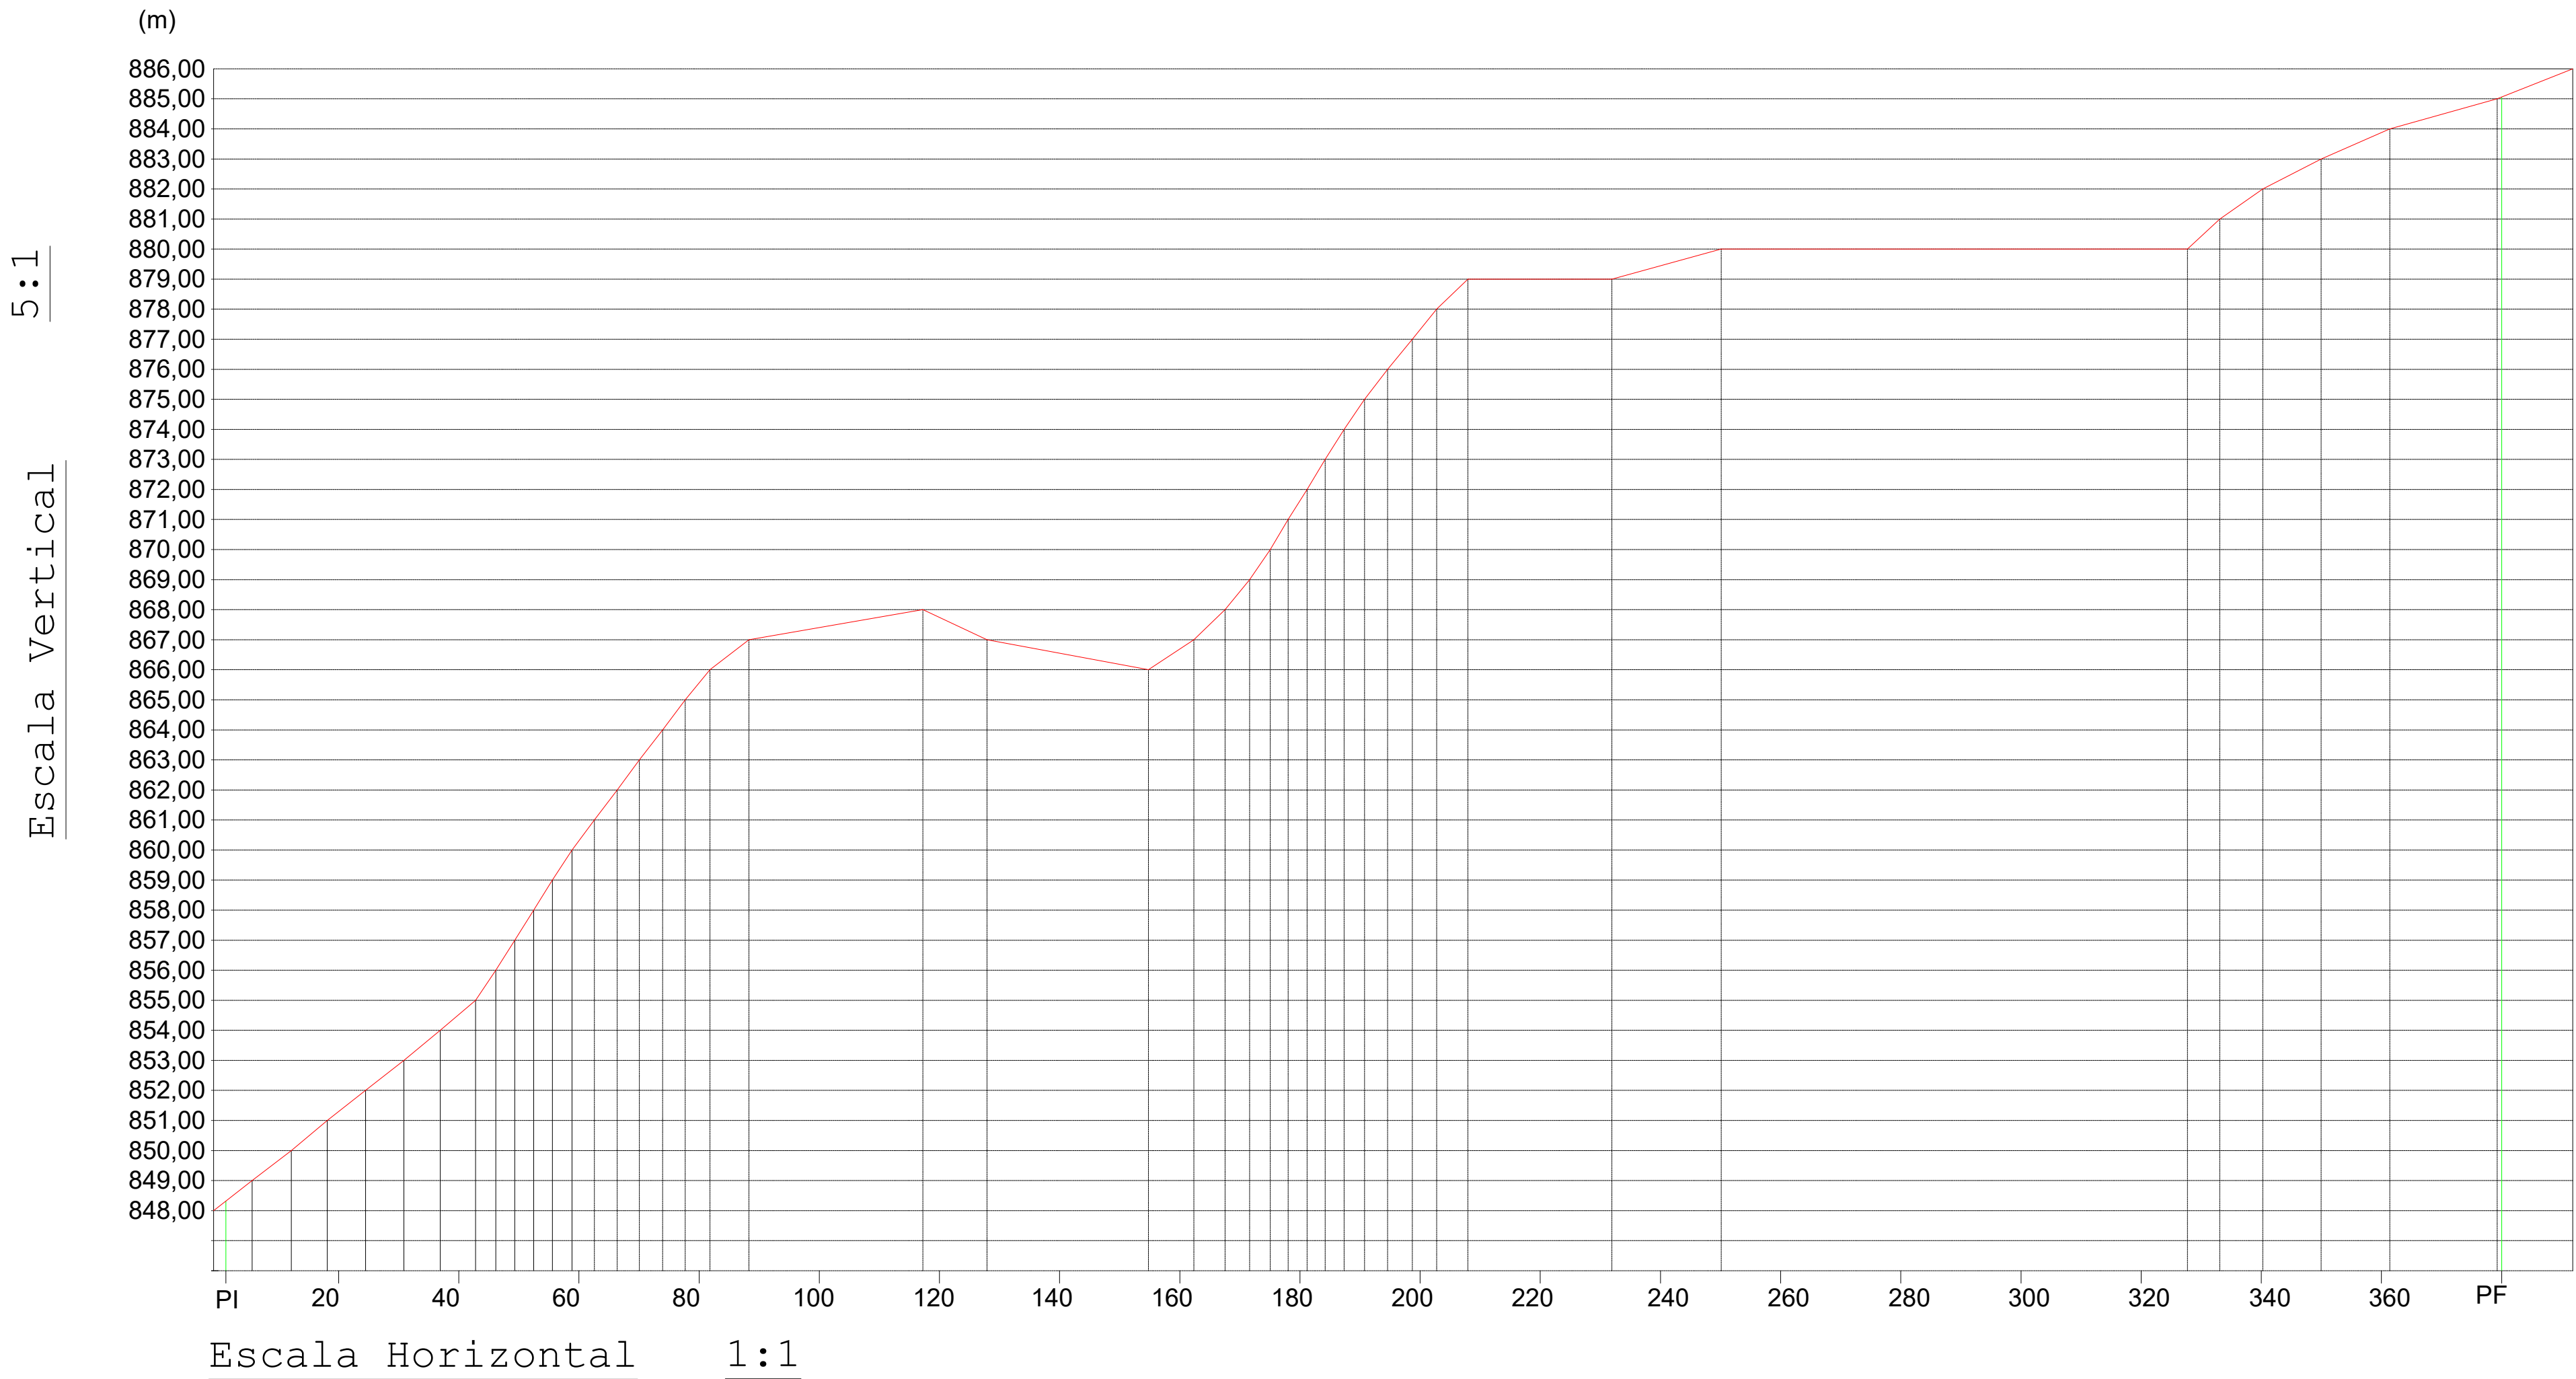

PERFIL LONGITUDINAL

PREFEITURA MUNICIPAL DE ITAMOGI-MG									
CONTEUDO:									
PROJETO BÁSICO DE PAVIMENTAÇÃO DE ESTRADA DA SERRINHA- LEVANTAMENTO TOPOGRÁFICO Escala não Especificada é 1:100									
NOME DO PROPRIETÁRIO/ENDEREÇO:	AUTOR DO PROJETO/RT:								
Prefeitura Municipal de Itamogi Adm.: 2025/2028	Documento assinado digitalmente YAN DAVID PIMENTA Data: 30/04/2026 13:15:34 -0300 Verifique em https://validar.dl.gov.br Eng. Civil: Yan David Pimenta CREA: 408823/D - MG Itamogi - MG ART: MG20264744333								
LOCALIZAÇÃO - S/ESCALA:	ENDEREÇO DA OBRA:								
	BAIRRO RURAL DA SERRINHA, ITAMOGI-MG								
DESENHOS:	DATA DO PROJETO:								
Eng. Civil: Yan Pimenta	01/04/2026								
<table><tr><td>ÁREAS</td><td>m²ou m</td></tr><tr><td>ÁREA INTERVENÇÃO</td><td>2.584,00</td></tr><tr><td>FAIXA DE ROLAMENTO</td><td>2.204,00</td></tr><tr><td>SARJETA</td><td>760,00</td></tr></table>		ÁREAS	m²ou m	ÁREA INTERVENÇÃO	2.584,00	FAIXA DE ROLAMENTO	2.204,00	SARJETA	760,00
ÁREAS	m²ou m								
ÁREA INTERVENÇÃO	2.584,00								
FAIXA DE ROLAMENTO	2.204,00								
SARJETA	760,00								
OBSERVAÇÕES:									
Todos os Detalhes sem escala.									
APROVAÇÕES:									

01/01