

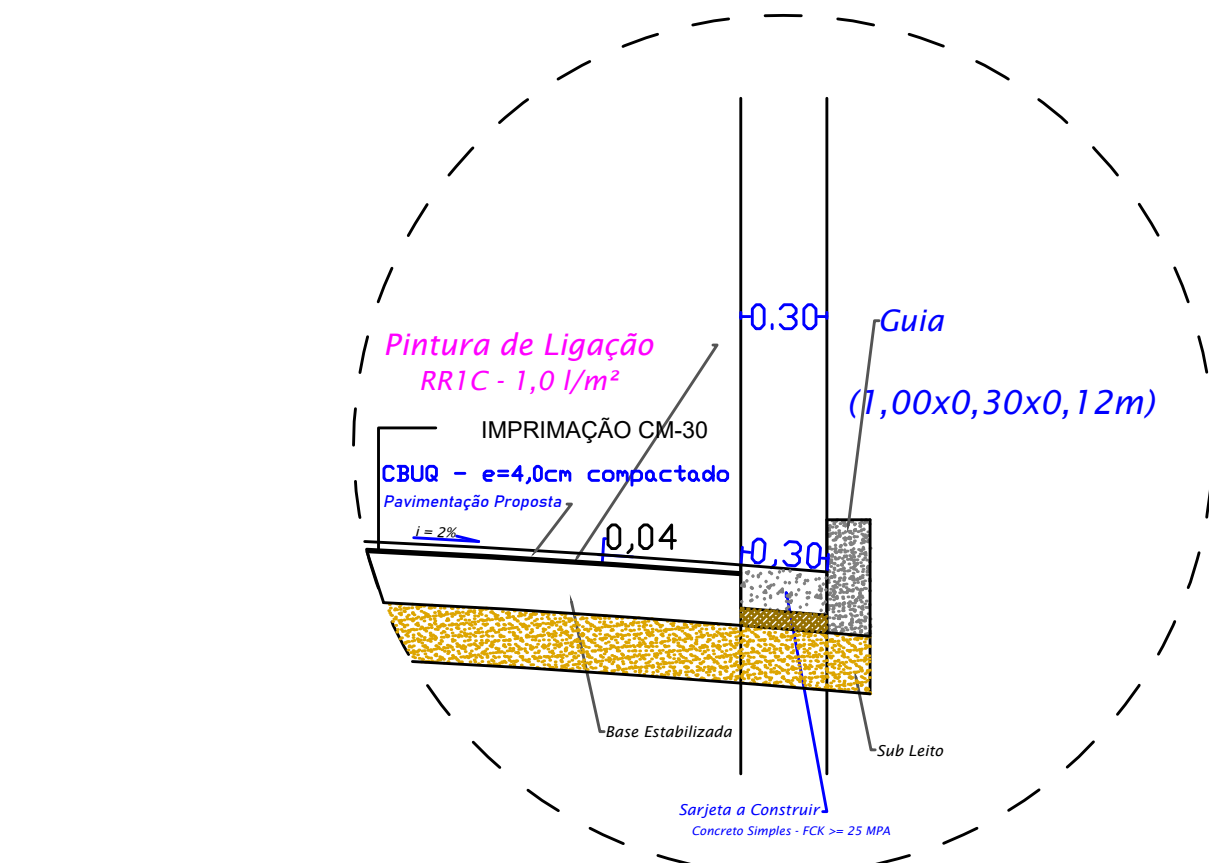


PROJETO DE PAVIMENTAÇÃO					
NOME ESTRADA	LARGURA Md	COMPRIMENTO	ÁREA	Volume CBUQ	Tonelada CBUQ
ESTRADA RURAL DO SERTÃOZINHO	6,00	50,00	300,00	12m³	28,80t
TOTAL		300,00	12m³	28,80t	

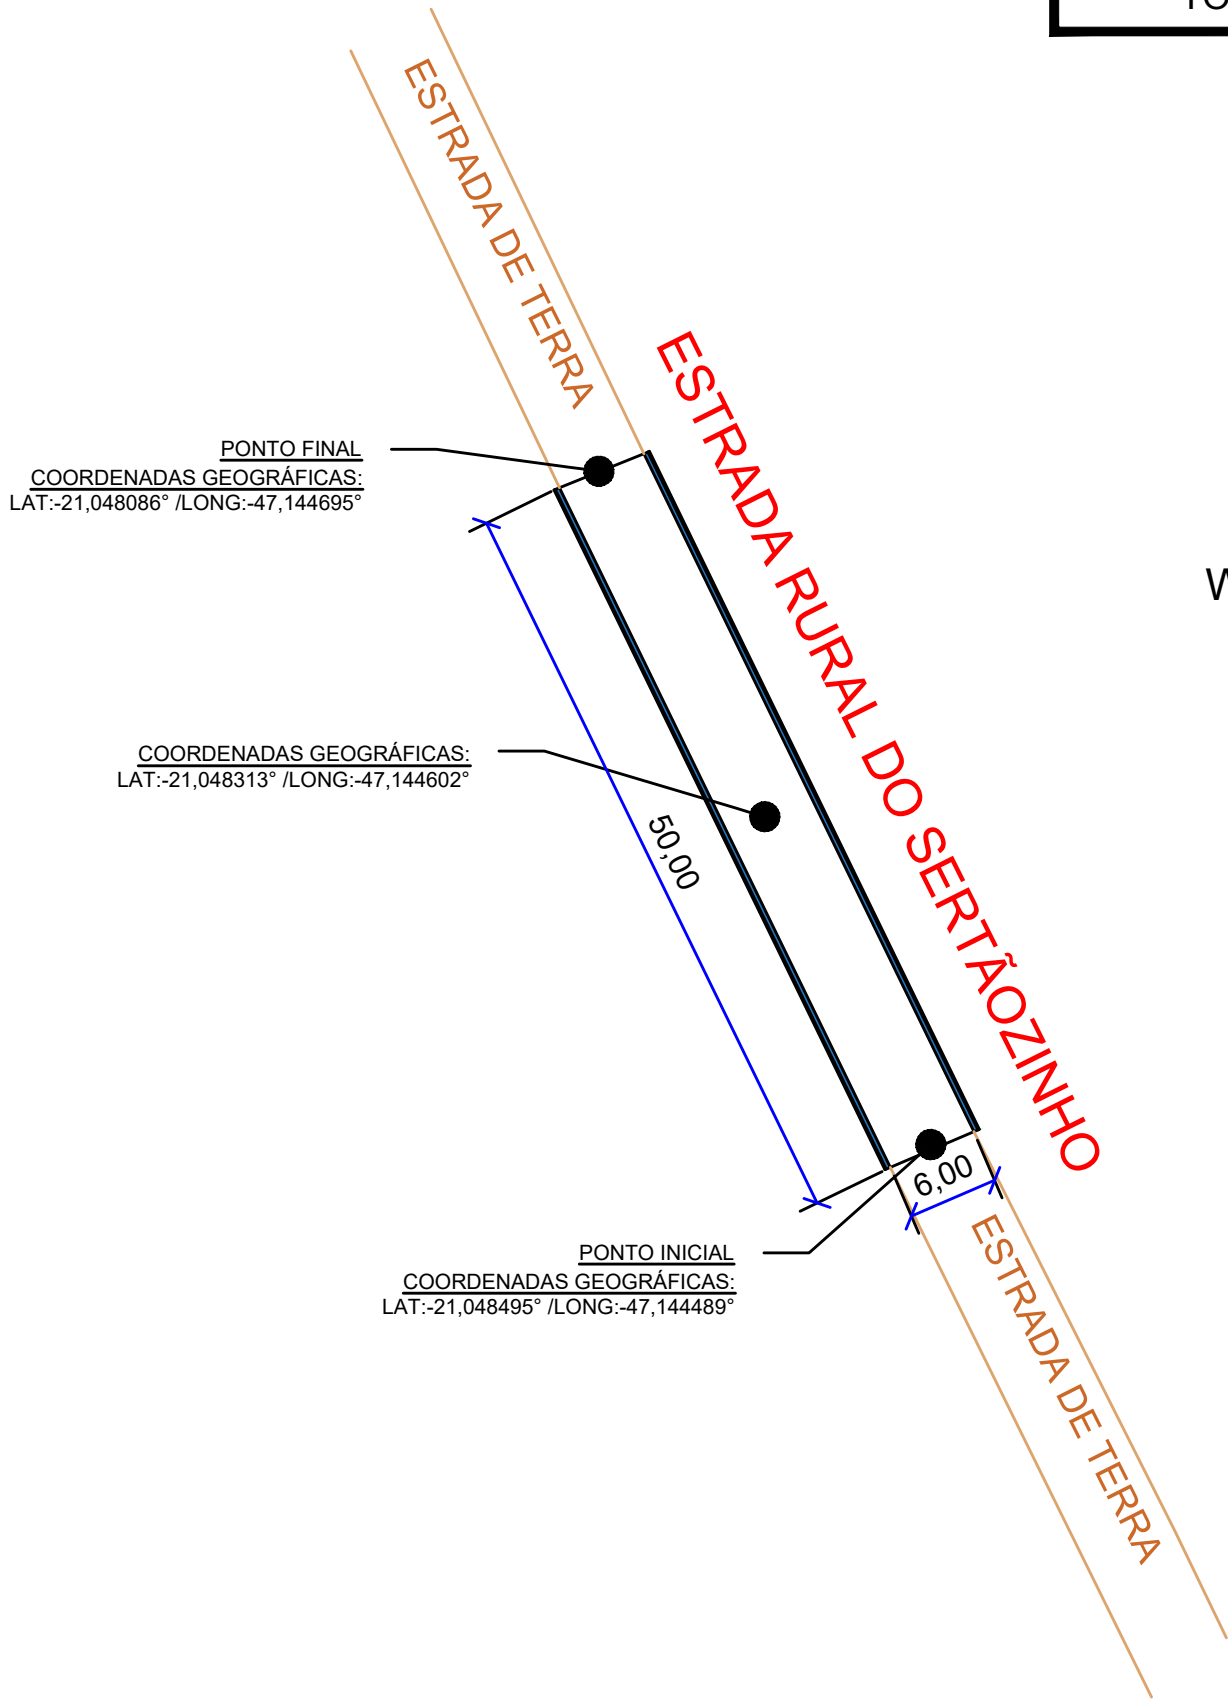


DETALHE PAVIMENTAÇÃO

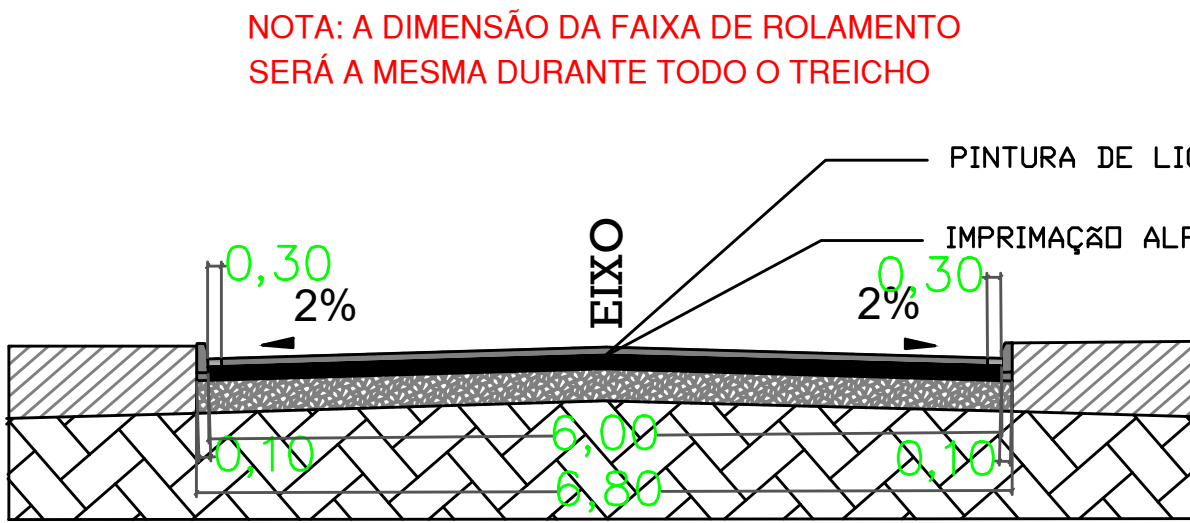


CORTE A-A

SEM ESCALA

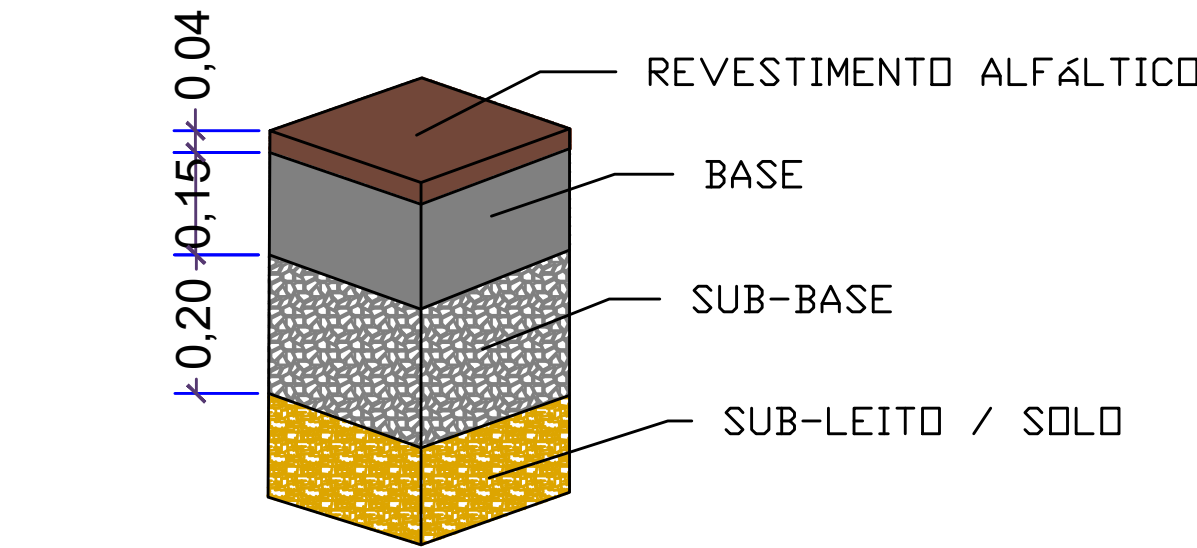

DETALHE CAMADAS

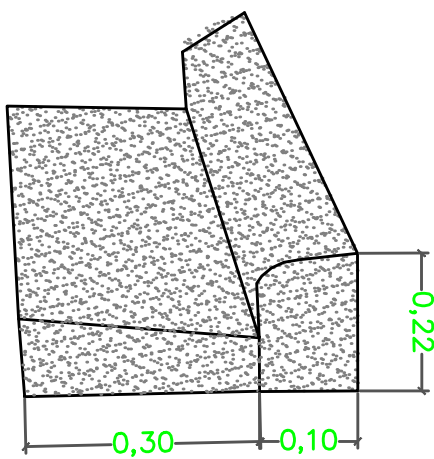


DETALHE: GUIA E SARGETA

30 CM - 10 CM


ÁREA DA INTERVEÇÃO-À PAVIMENTAR

ESCALA: 1:500

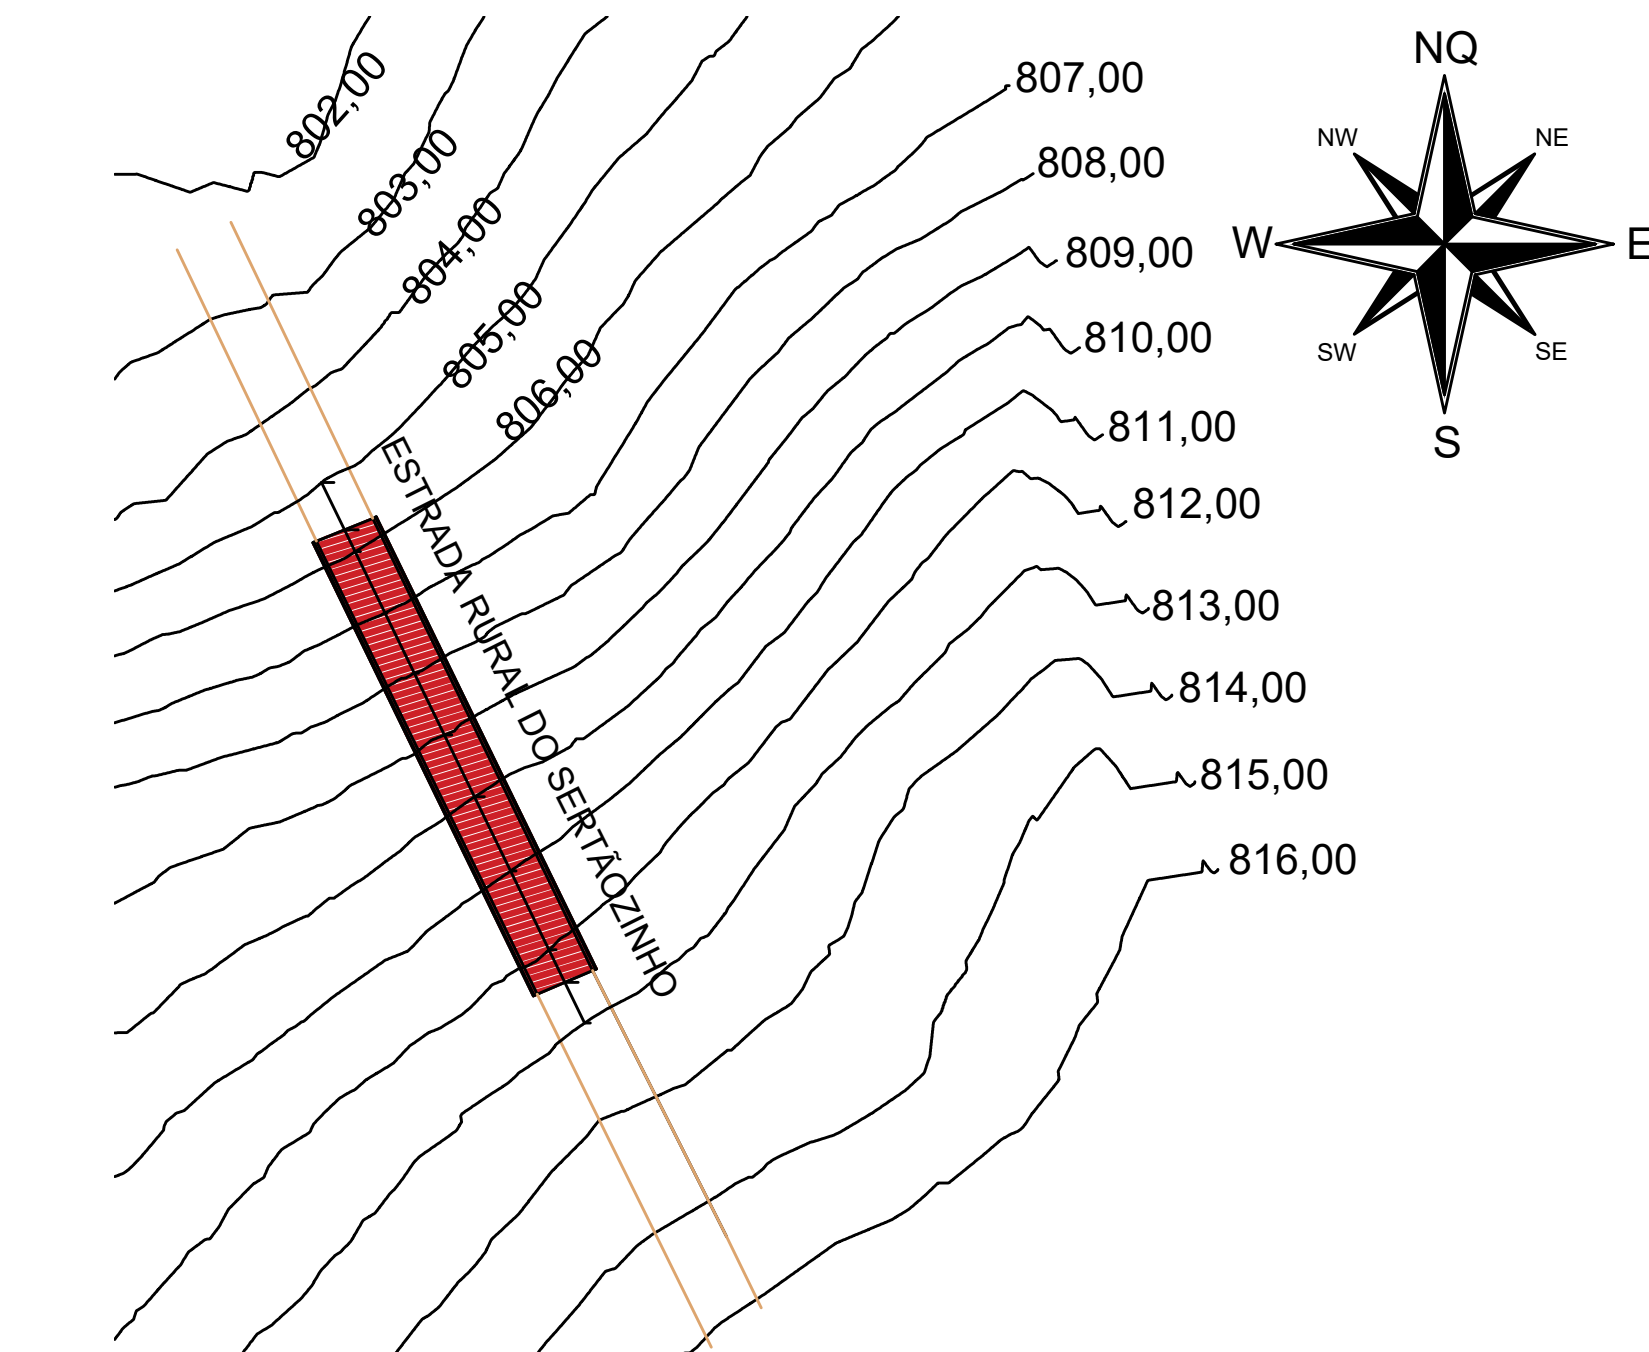

TOPOGRAFIA

ESCALA: 1:750

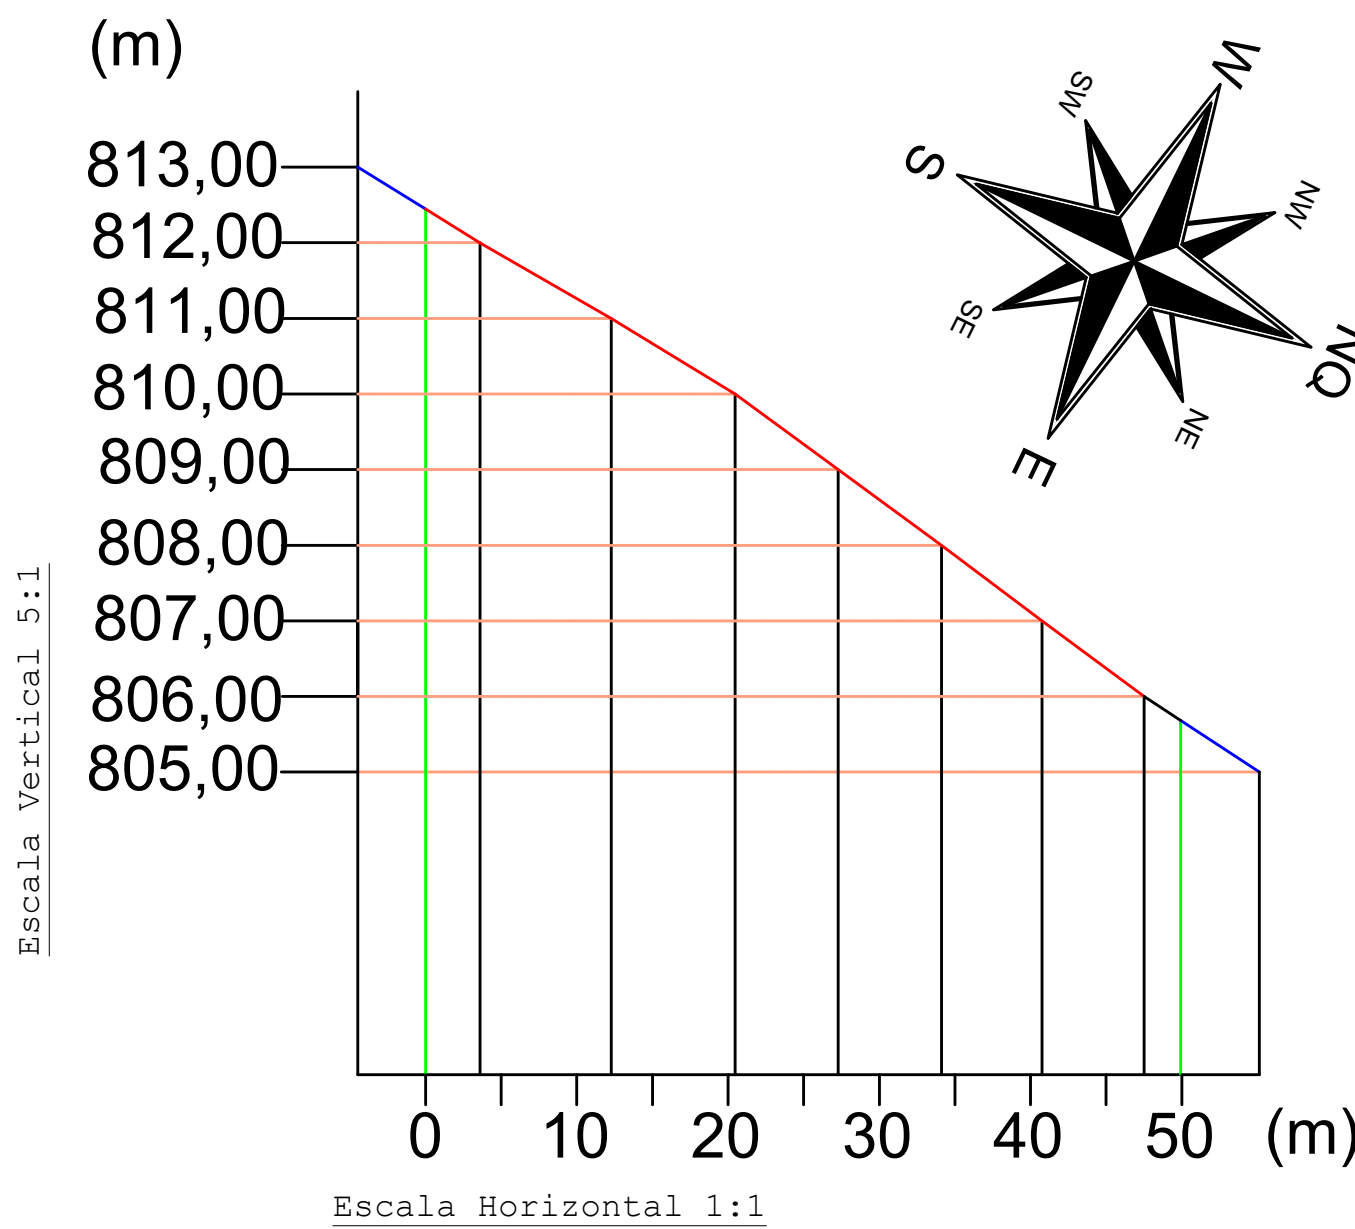

PERFIL LONGITUDINAL

ESCALA: 1:500

		PREFEITURA MUNICIPAL DE ITAMOGI-MG	
CONTEÚDO:			
PAVIMENTAÇÃO DE ESTRADA RURAL NO BAIRRO SERTÃOZINHO - PROJETOS E DETALHES			
Escala não Especificada é 1:100			
NOME DO PROPRIETÁRIO/ENDEREÇO:		AUTOR DO PROJETO/RT:	
Prefeitura Municipal de Itamogi Adm.: 2025/2028		Eng. Civil: Yan David Pimenta CREA: 408823/D - MG Itamogi - MG ART: MG20254335019	
LOCALIZAÇÃO - S/ESCALA:		ENDEREÇO DA OBRA:	
		BAIRRO RURAL DO SERTÃOZINHO, ITAMOGI-MG	
DESENHOS:		DATA DO PROJETO:	
Eng. Civil: Yan Pimenta		09/12/2025	
ÁREAS		m²/un	
ÁREA INTERVENÇÃO		340,00	
FAIXA DE ROLAMENTO		300,00	
GUIAS+SARJETA		40,00	
01/02			
OBSERVAÇÕES:			
Todos os Detalhes sem escala.			
APROVAÇÕES:			