

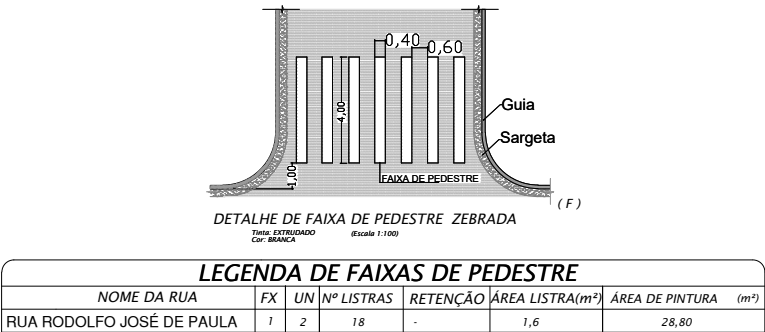


*OBS:Serão mantidas as sarjetas existentes do pavimento antigo em bloquetes.

QUADRO DE DIMENSÕES PAVIMENTATAÇÃO				
Nº	NOME DA RUA / TRECHO	LARGURA MÉDIA DA RUA (m)	COMPRIMENTO (m)	ÁREA (m²)
1	RUA RODOLFO JOSÉ DE PAULA	8,63	182,45	1.574,54

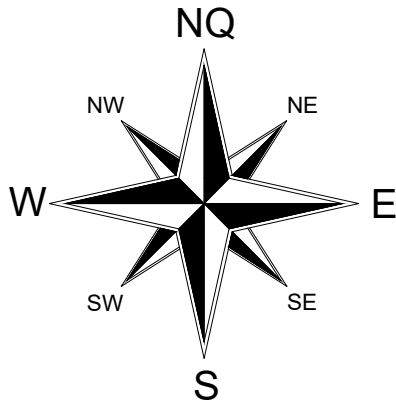

DETALHE FAIXAS DE PEDESTRE

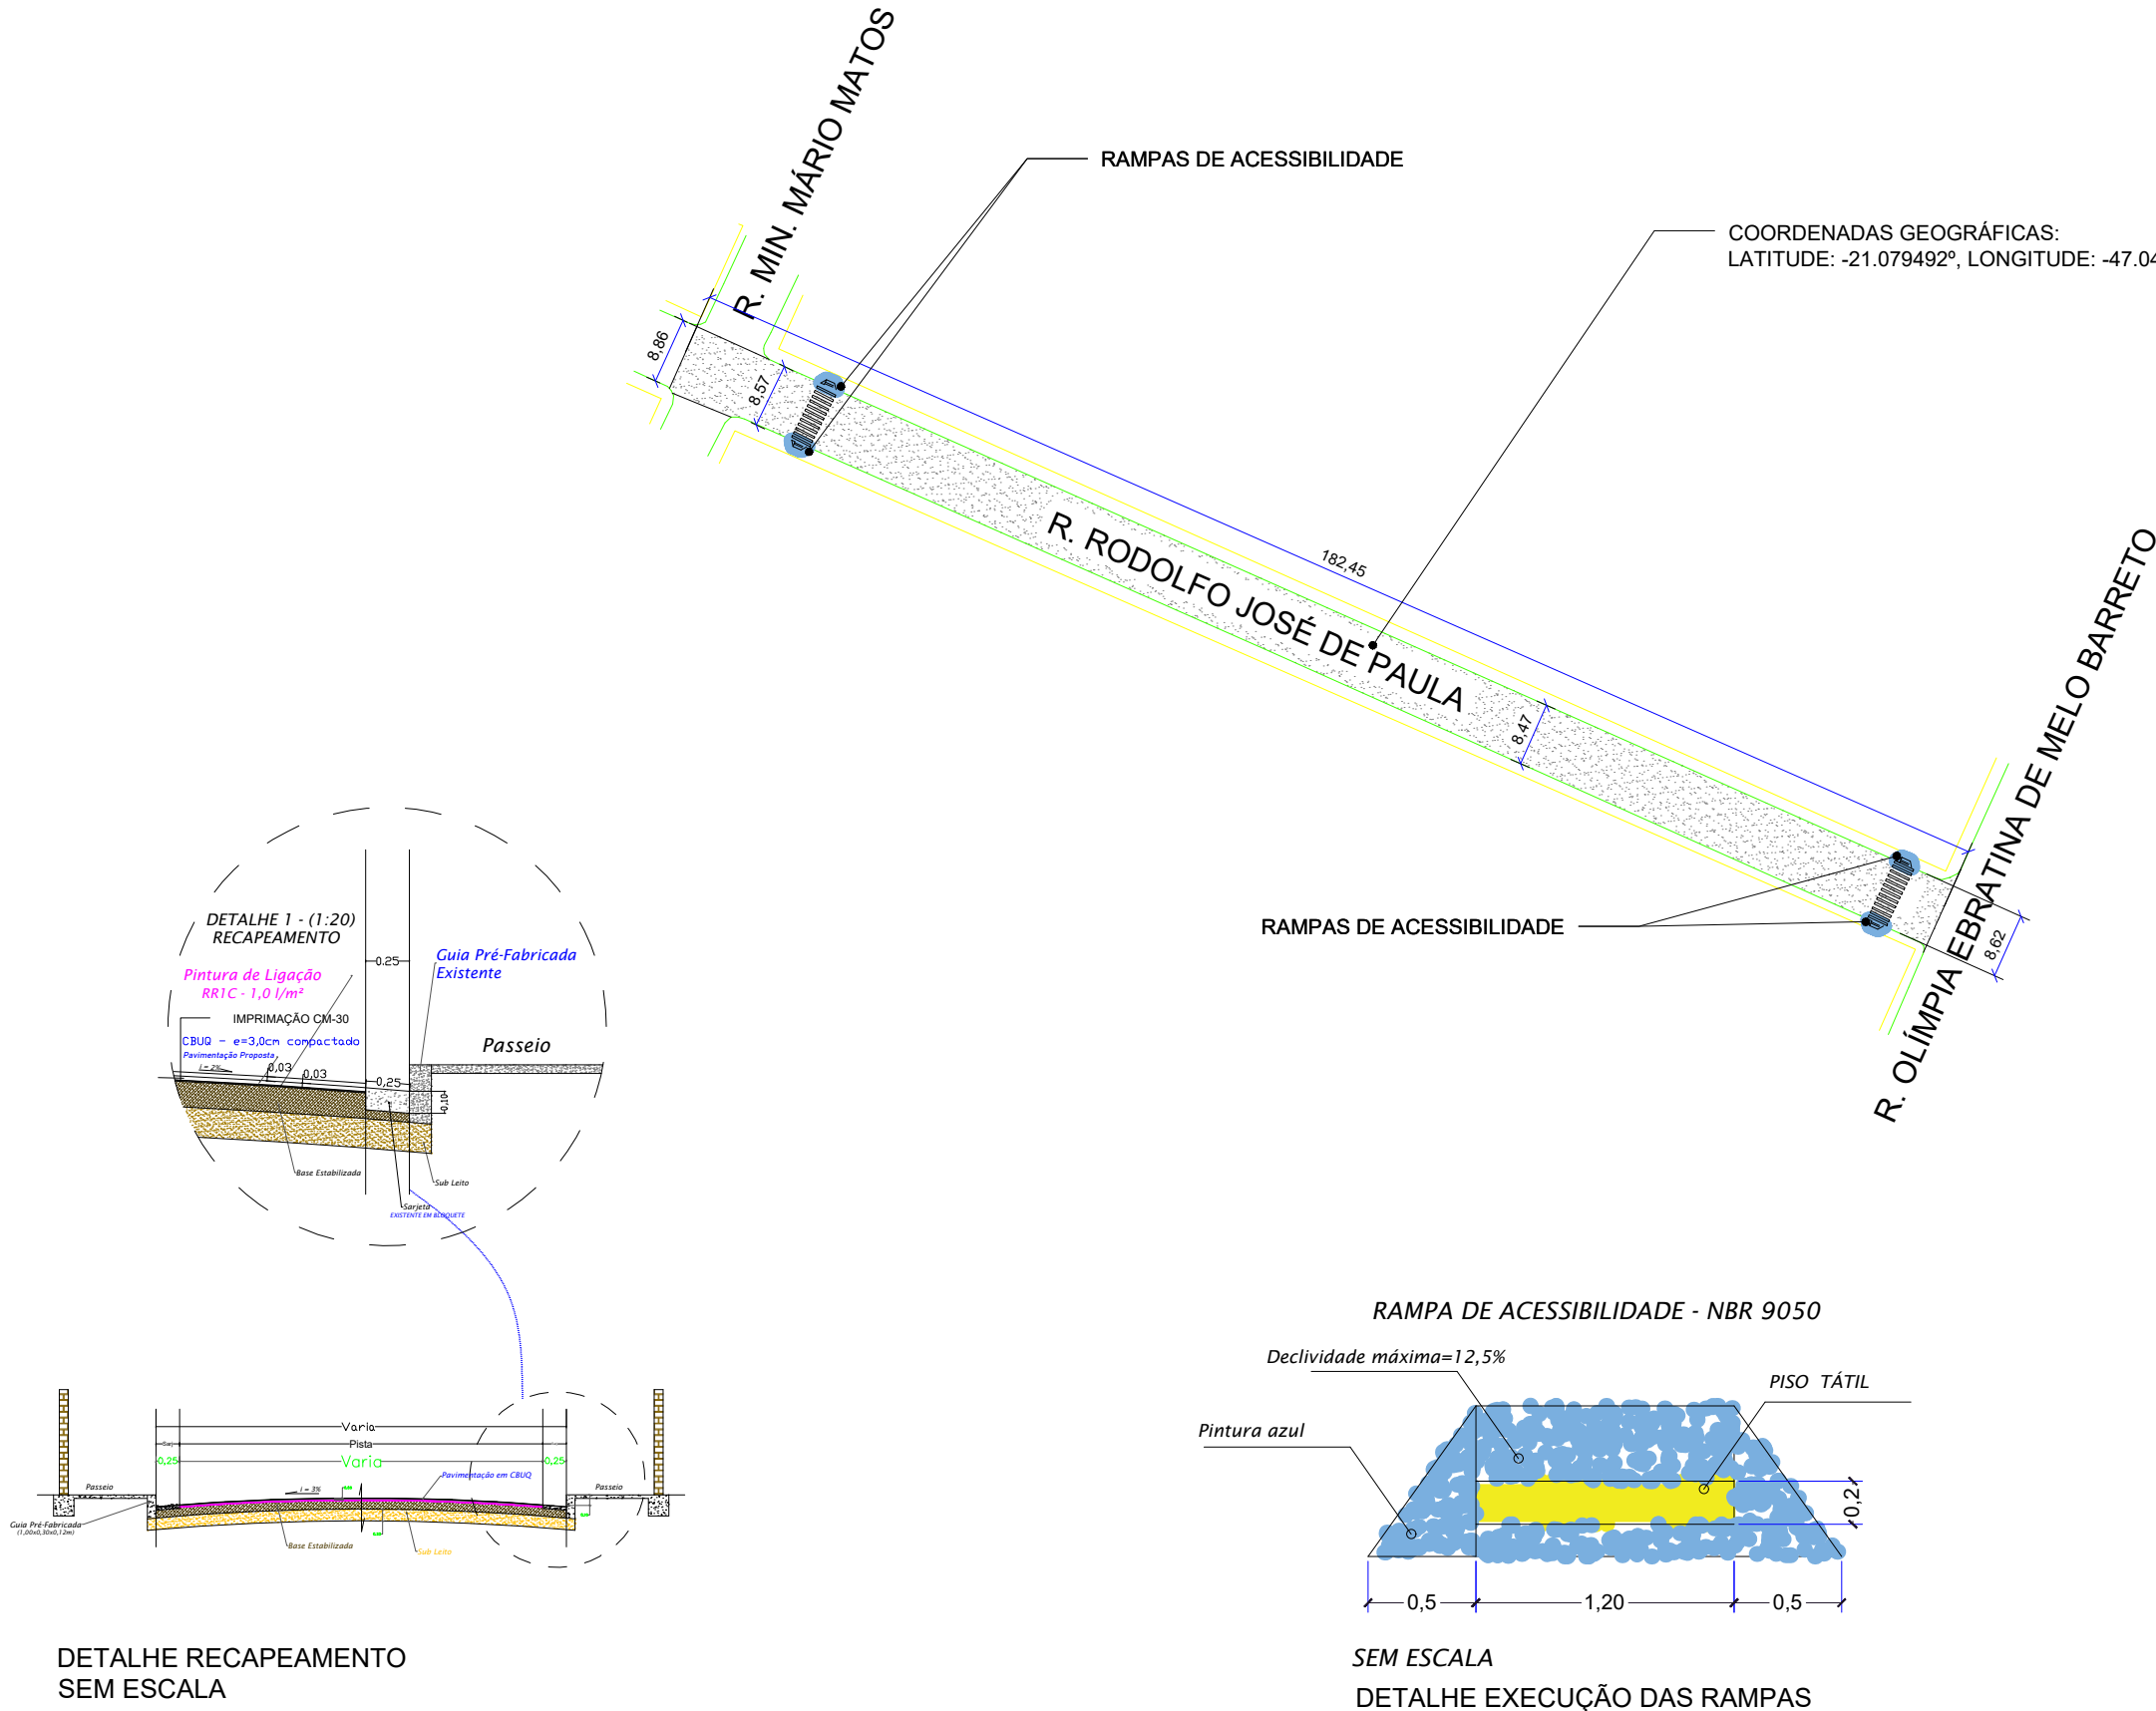

PROJETO DE REPERFILAMENTO E RECAPEAMENTO

ESCALA 1:1000



PREFEITURA MUNICIPAL DE ITAMOGI-MG

CONTEÚDO:

PROJETO DE REPERFILAMENTO E RECAPEAMENTO DA RUA RODOLFO JOSÉ DE PAULA

Escala não Especificada é 1:100

NOME DO PROPRIETÁRIO/ENDEREÇO:

Prefeitura Municipal de Itamogi
Adm.: 2025/2028

AUTOR DO PROJETO/RT:

Eng. Civil: Yan David Pimenta
CREA: 408823/D - MG
Itamogi - MG

ART: MG20264935117

LOCALIZAÇÃO - S/ESCALA:



ENDEREÇO DA OBRA:

RUA RODOLFO JOSÉ DE PAULA- ITAMOGI-MG

DESENHOS:

Eng. Civil: Yan Pimenta

DATA DO PROJETO:

15/05/2026

ÁREAS	m²
ÁREA DA RUA	1574,54
ÁREA DE PAVIMENTAÇÃO	1.483,32

01/01

OBSERVAÇÕES:

Memorial Descritivo é parte integrante desse Projeto

APROVAÇÕES: