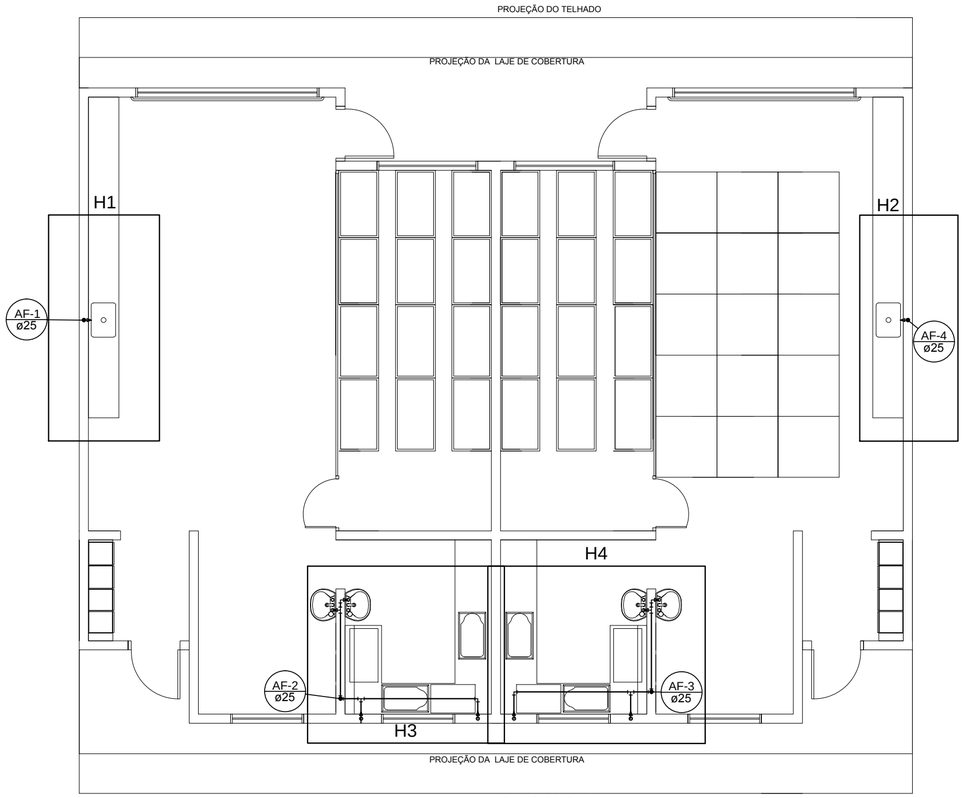

PLANTA HIDRAULICA

ESCALA 1:50

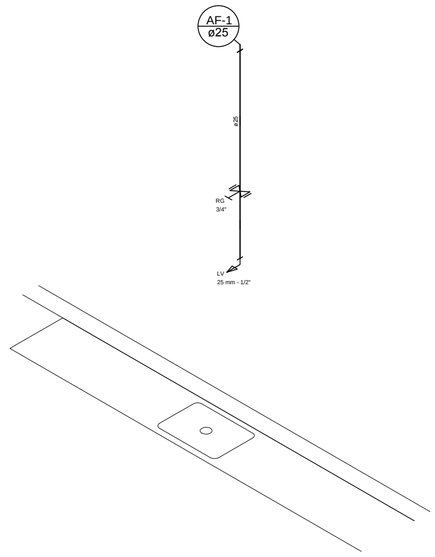

Detalhe H1
escala 1:25

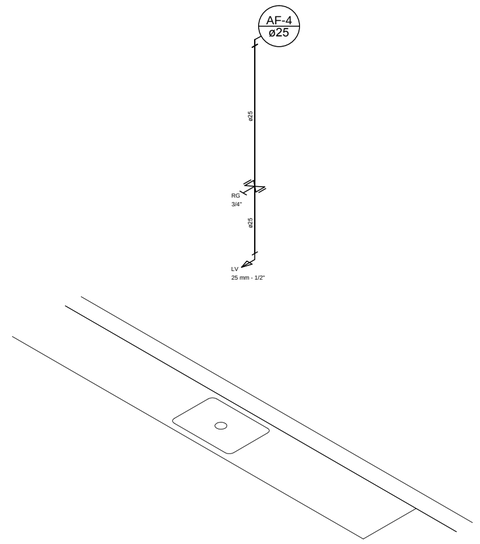

Detalhe H2
escala 1:25

Legenda	
	Registro bruto gaveta ABNT c/PVC soldável - RG

Legenda Detalhada		
	Registro bruto gaveta ABNT c/PVC soldável - RG	
	Metais	
	Registro de gaveta bruto ABNT 3/4"	1 pç
	PVC rígido soldável	
	Adapt sold.curto c/bolsa-rosca p registro 25 mm - 3/4"	2 pç

Legenda das indicações
DH Ducha Higiênica - 25mm x 3/4"
LV Lavatório com joelho de 90° - 25 mm - 1/2"
RG Registro bruto gaveta ABNT c/PVC soldável - 3/4"

Lista de Materiais		
Água fria	Aparelho	
	Chuveiro	
	25mm x 3/4"	4 pç
	Torneira de lavatório	
	25 mm - 1/2"	6 pç
	Metais	
	Registro de gaveta bruto ABNT 3/4"	5 pç
	PVC Acessórios	
	Engate flexível plástico 1/2 - 30cm	6 pç
	PVC rígido soldável	
	Adapt sold.curto c/bolsa-rosca p registro 25 mm - 3/4"	10 pç
	Curva 90 soldável	
	25 mm	8 pç
	Tubos	
	25 mm	23.85 m
	Tê 90 soldável	
	25 mm	4 pç
	PVC soldável azul c/ bucha latão	
	Joelho 90° soldável com bucha de latão 25 mm - 3/4"	4 pç
	Joelho de redução 90° soldável com bucha de latão 25 mm- 1/2"	4 pç
	Tê red.90 sold c/ bucha latão B central 25 mm -1/2"	2 pç

Legenda	
	Caixa Sifonada
CES	Caixas Inspeção Esgoto Sifonada
	Joelho 45
	Joelho 90- coluna
	Junção simples
	Lavatório de Uso Geral
	Registro bruto gaveta ABNT c/PVC soldável - RG
	Te sanitário

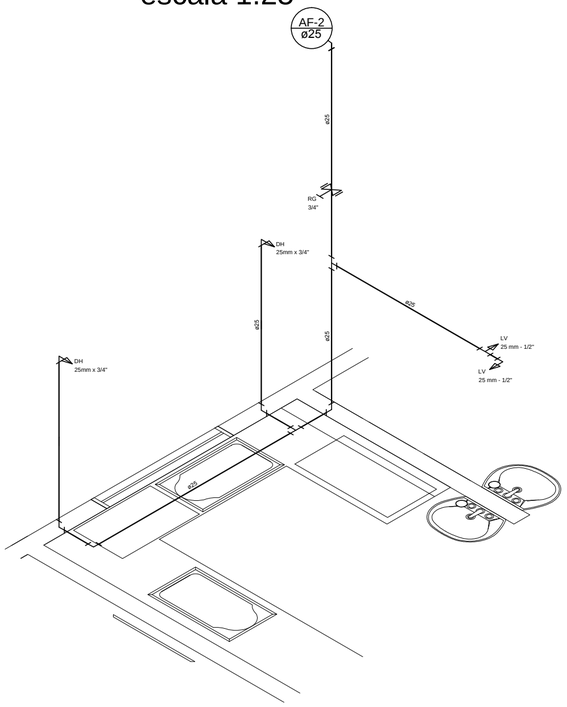

Detalhe H3
escala 1:25

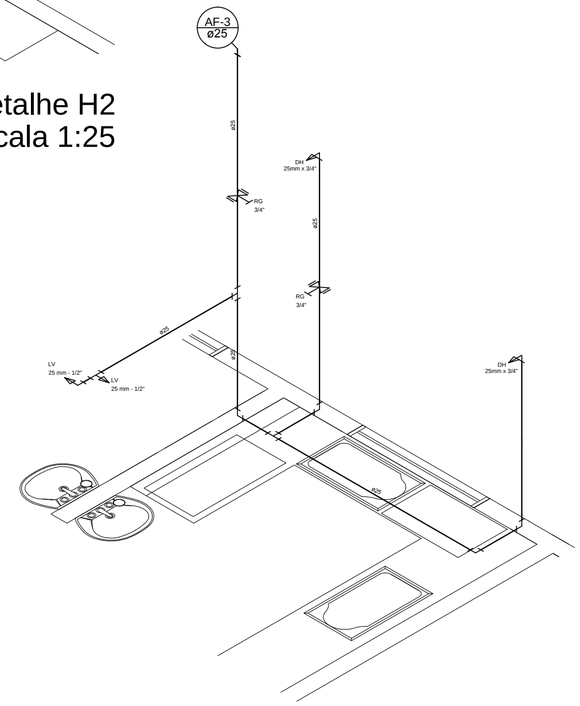

Detalhe H4
escala 1:25

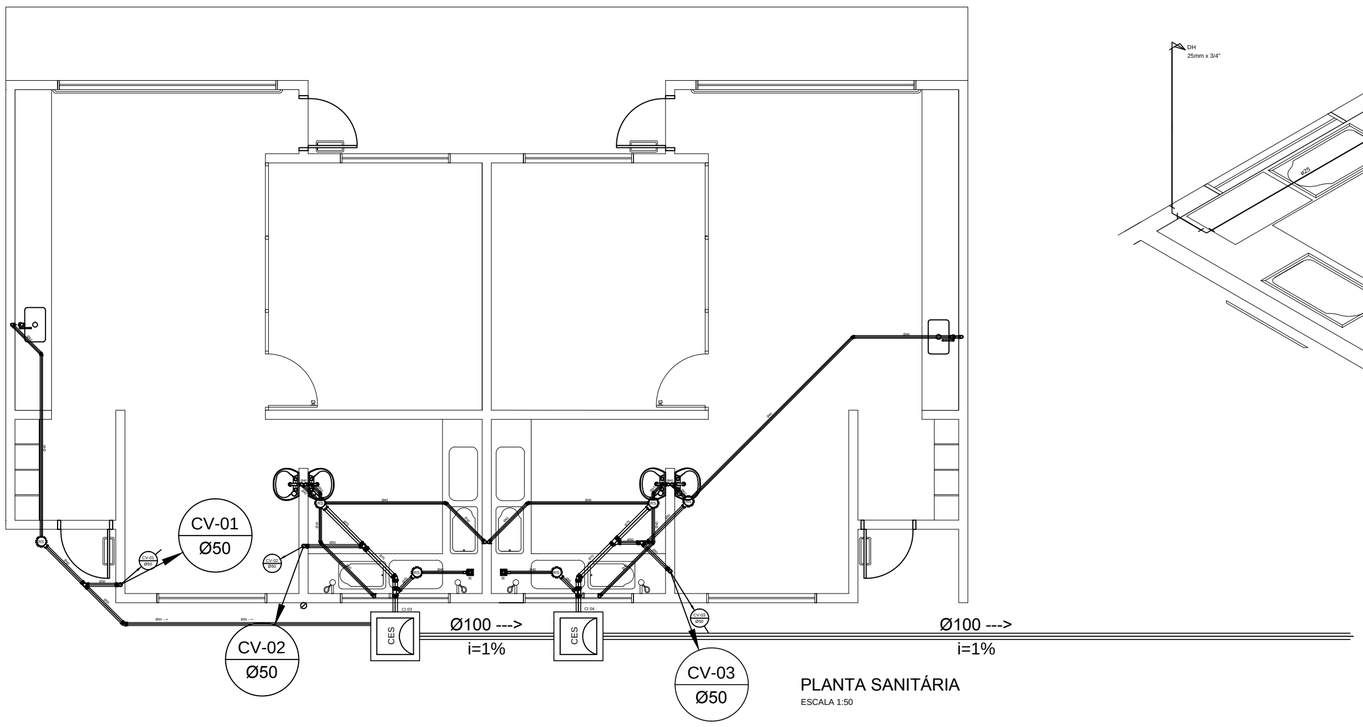

PLANTA SANITÁRIA

ESCALA 1:50

			--	
09/10/2024	00	EMISSÃO INICIAL	--	
DATA	REV	DESCRIÇÃO	DESENHO	VISTO

AUTOR DO PROJETO

RESPONSÁVEL TÉCNICO

PROPRIETÁRIO

nome - CPF

gov.br Documento assinado digitalmente
SERGIO DE MELLO CORREA
Data: 25/11/2024 09:19:31-0300
Verifique em https://validar.iti.gov.br

CREA 65.622/D

CREA 65.622/D

DESENHO

PROJETO

CONTEÚDO: PLANTA BAIXA - DETALHES AGUA FRIA E ESGOTO.

ESCALA: INDICADA

USO: INSTITUCIONAL

VISTO

TÍTULO: PROJETO HIDROSANITÁRIO

AREA CONSTRUÇÃO: 131,61 m²

LOCAL: RUA _____ Nº _____, LOTE ___, QD. ___ _____, LAVRAS.

FOLHA: unica

HIDR

FOLHA A1 - DATA 15/11/2024

AB0064-2024-HIDRO