

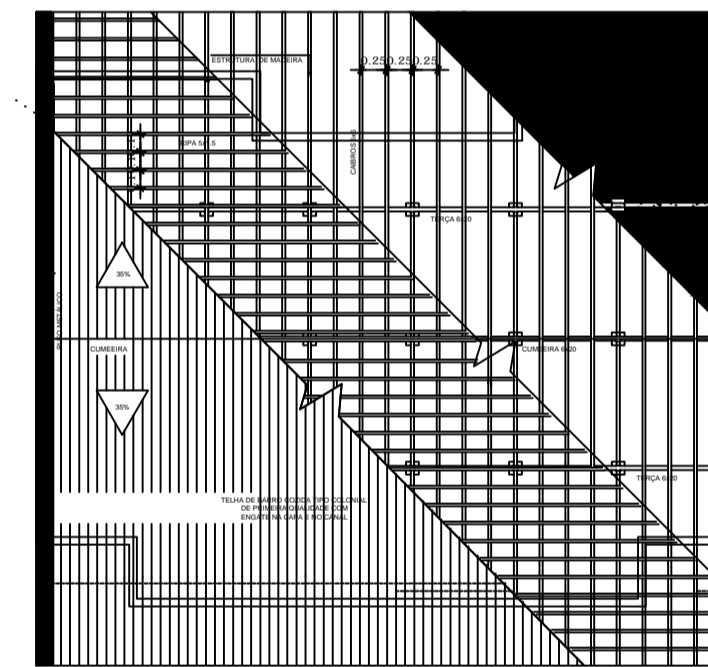
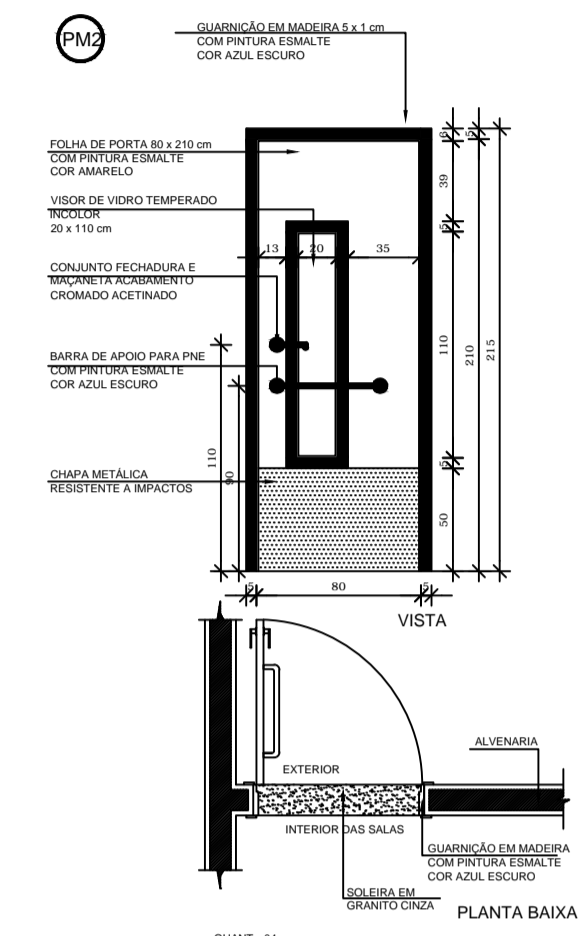


2 SITUAÇÃO




DETALHE 03 - ARQ 08

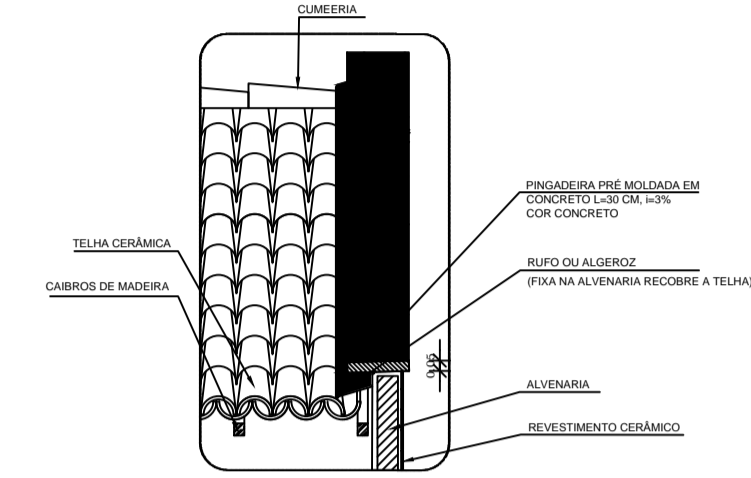

2 DIAGRAMA DE COBERTURA

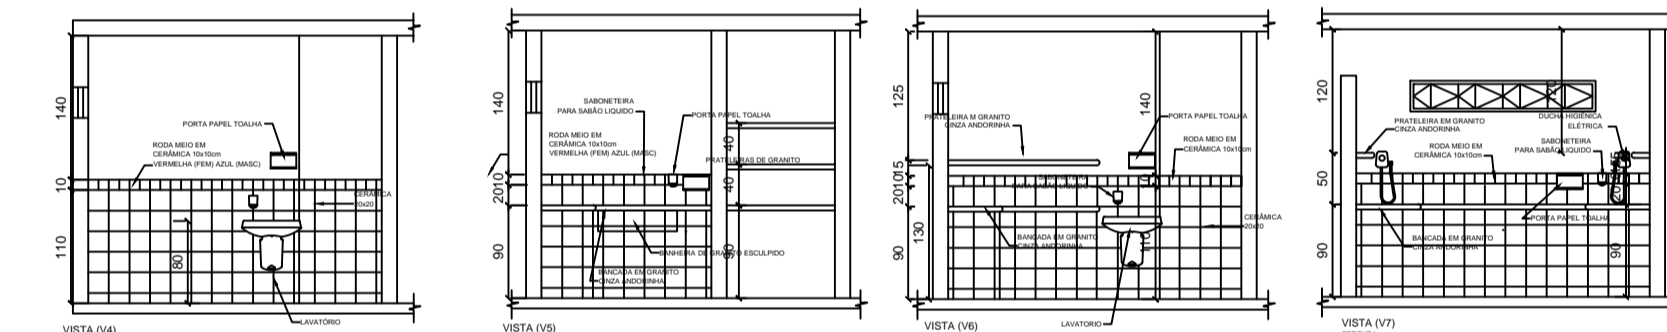

2 DETALHES

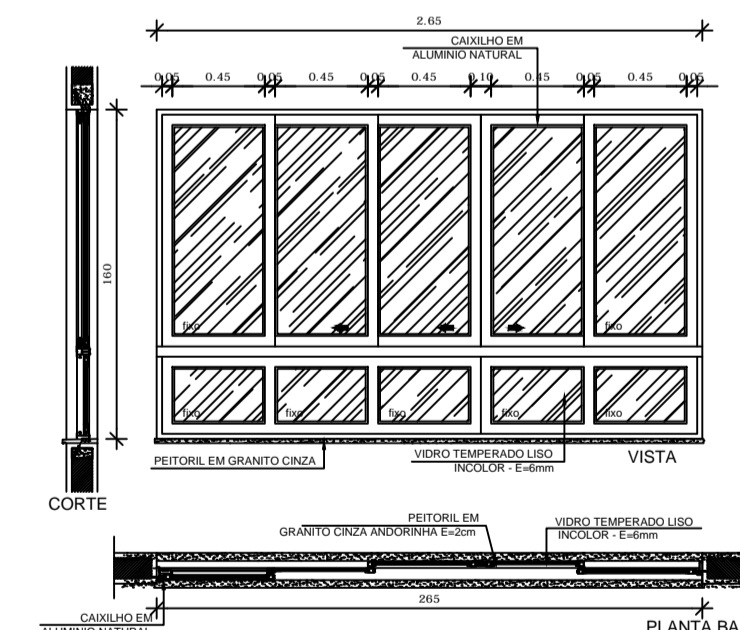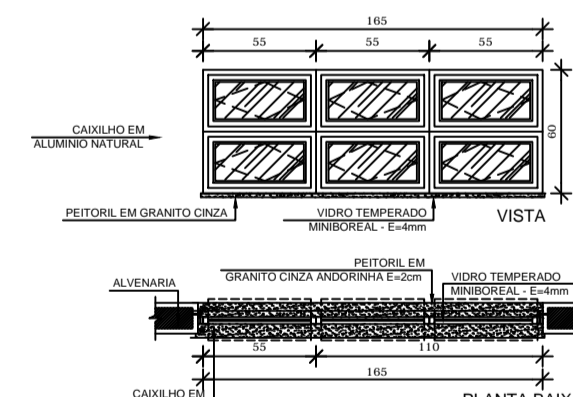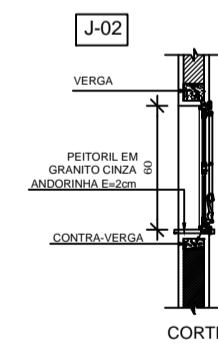

PROJETO PARA CONSTRUÇÃO / REFORMA / REGULARIZAÇÃO / DEMOLIÇÃO		SELO_PML_ABR_22_R0
AMPLIAÇÃO	BERGARIO	Nº DO PIC: X FOLHA Nº: 02/02, revisões: REV_01
LUCRADOR: CEMEI - R. Maria Aparecida Pereira Diniz		INDICAÇÃO DE REGULARIZAÇÃO: X
Nº DO IBS: 00000000000000000000	DATA: 10/05/2022	QUANTIDADE DE FOLHAS: X
BARRIO: X	MUNICÍPIO: LUMIARIAS	TRABALHO: X
GOVERNO DE LUMIARIAS Subsecretaria de Educação Superintendência de Modernização e Projetos Digitais		
RESPONSÁVEL PELO PROCESSO: PREFEITURA MUNICIPAL DE LUMIARIAS CPF: 00000000000000000000 18.244.301/0001-26 ASSINATURA DO RESPONSÁVEL PELO PROCESSO		
QUADRO DE ÁREAS TERRENO: X ÁREA DE PRODUÇÃO: X ÁREA APROVADA: X ÁREA AVERBADA: X ÁREA TOTAL: X		
REGULARIZAÇÃO DE OBRA ÁREA EXISTENTE: X ÁREA AVERBADA: X ÁREA APROVADA: X ÁREA ACRESCIDA: X TOTAL A REGULARIZAR: X		
PAGAMENTOS E OCUPAÇÃO CARAVISTO: 01 TAXA DE OCUPAÇÃO: X UNIDADES RESIDENCIAIS: 0		
TÍTULO DE PATENTES: 01 Nº DE UNIDADES: 02 UNIDADES NÃO RESIDENCIAIS: 0		
SITUAÇÃO: COBERTURA DETALHES: RESERVADO PARA O CARIMBO DE APROVAÇÃO		

REF.	Dimensões (cm)	Quant.	ÁreaTotal	h do peitoril (cm) / TIPO
J-02	165 x 60 cm	06	5,94 m²	180 cm / BASCULANTE, DE ALUMÍNIO
J-1	265 x 160 cm	02	8,48 m²	50 cm / DE CORRER, DE ALUMÍNIO

LEGENDA
BANCADAS - B
B-01: BANCADA EM GRANITO CINZA ANDORRINHA, esp. 2 cm - 2x(25,25x) 0,62m, COM SAIA E RODABANCADA
B-02: BANCADA EM GRANITO CINZA ANDORRINHA, esp. 2 cm - (1,45x)1,2x(2,85x)0,80, COM SAIA, RODABANCADA E BICO ESCULPIDO EM GRANITO
COBOGÓS - CB
CB-01: COBOGO EM CONCRETO, 40x40x10 cm, 16 furos, 16und - SOLÁRIOS

ESPECIFICAÇÕES
PISO
1- PISO DE CIMENTO COMUM DESEMPENADO, COM JUNTAS PLÁSTICAS A CADA 1,20 M
2- CERÂMICA 40x40 cm, PE-5, COR BRANCO GELO, ANTIDERRAPANTE
3- PISO MONOLÍTICO EM GRANTINA COR CINZA COM JUNTAS PLÁSTICAS NIVELADAS, A ACADA 1,20m
4- GRAMADO
PAREDE
1- CERÂMICA 10x10 cm, COR AZUL ESCURO ATÉ H=50 CM, E PINTURA ACRÍLICA COR BRANCO GELO SOBRE MASSA CORRIDA, ACIMA DE H=50 CM
2- CERÂMICA 30x40 cm, COR BRANCO GELO, COM RODAPIO DE MADEIRA DE 10 CM E PINTURA ACRÍLICA COR MARFIM SOBRE MASSA CORRIDA, ACIMA DE 1,30 M
3- CERÂMICA 30x40 cm, COR BRANCO GELO ATÉ H=1,80m, FAIXA CERÂMICA 10x10cm (COR AZUL ESCURO OU VERMELHO, CONFORME INDICAÇÃO) E PINTURA ACRÍLICA COR BRANCO GELO ACIMA DE 1,80m.
TETO
1- LAJE PINTURA PVA LÁTEX BRANCO NEVE SOBRE MASSA CORRIDA PVA
* VER AMPLIAÇÕES E DETALHES ESPECÍFICOS