
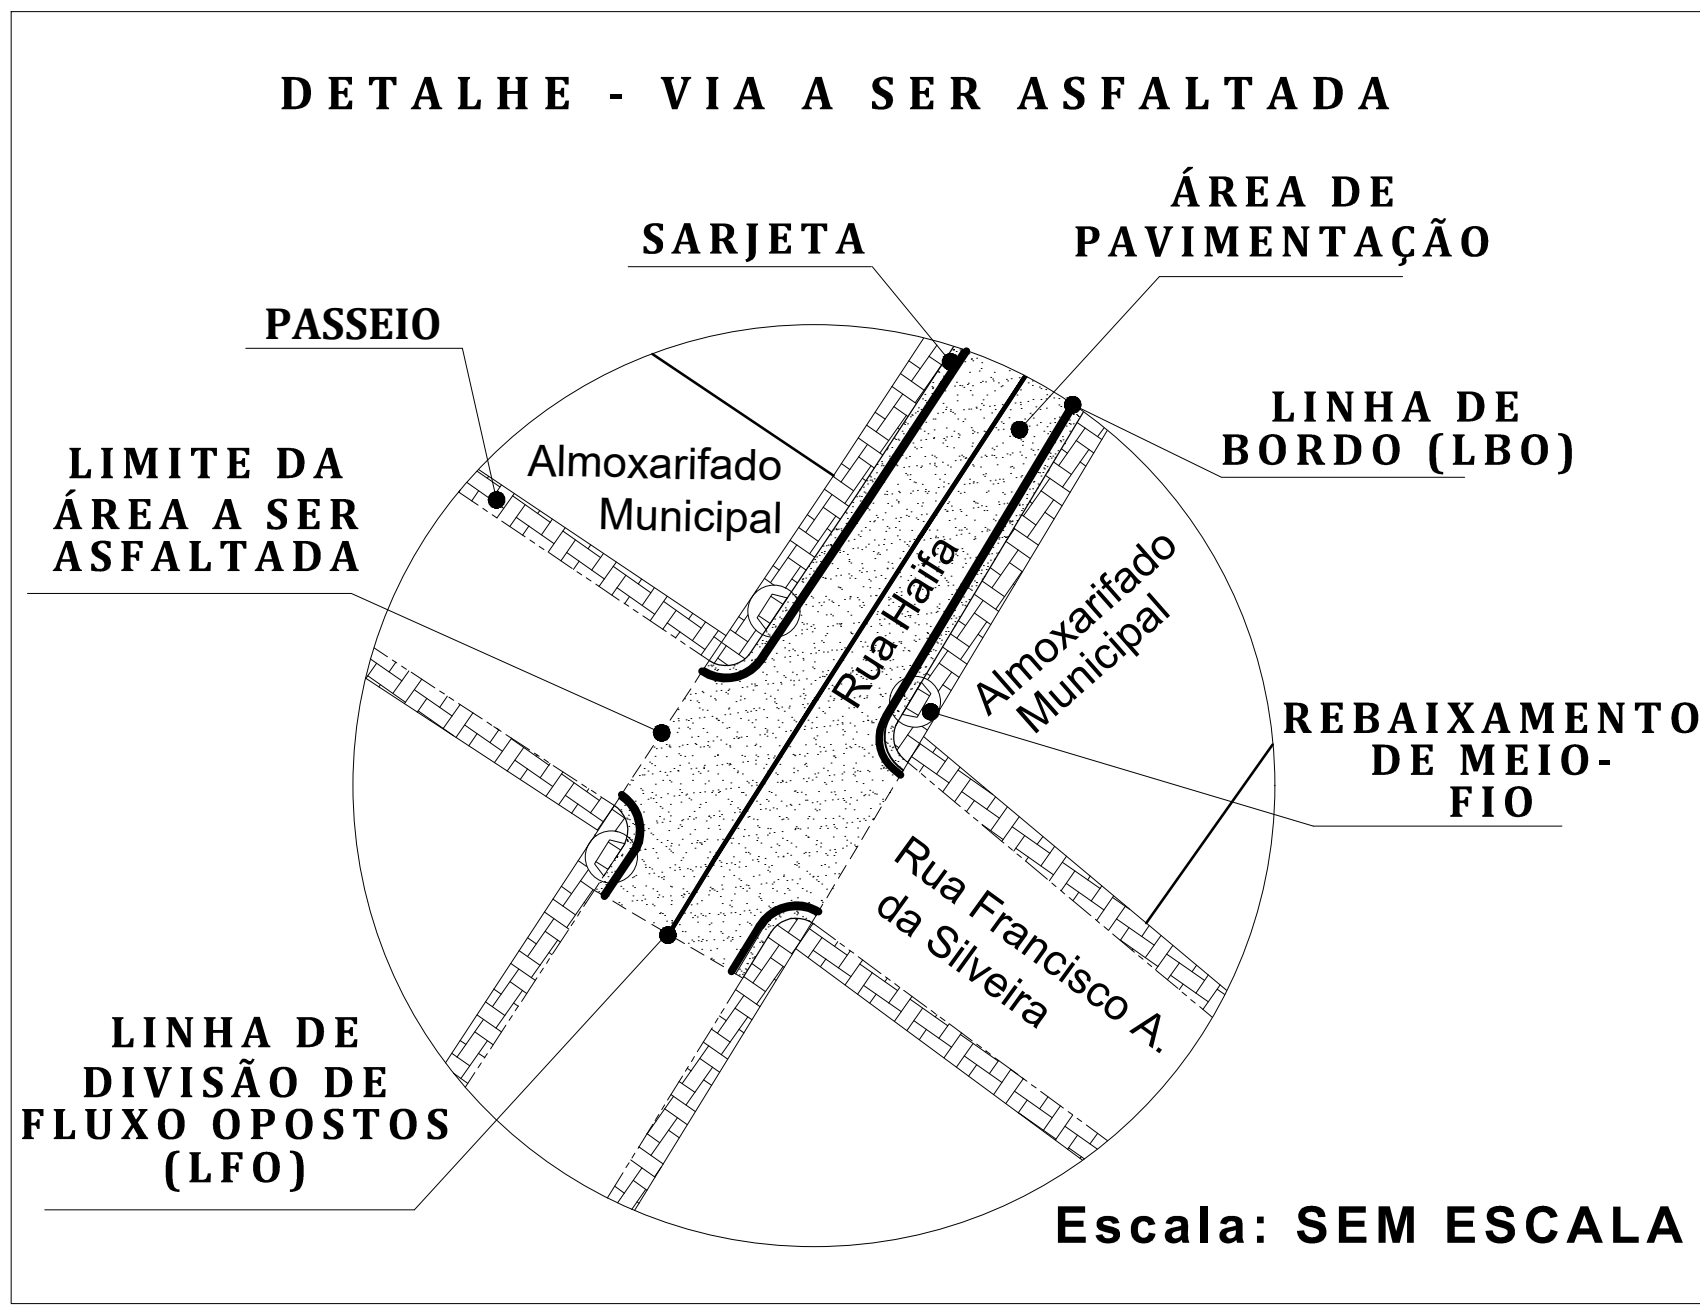
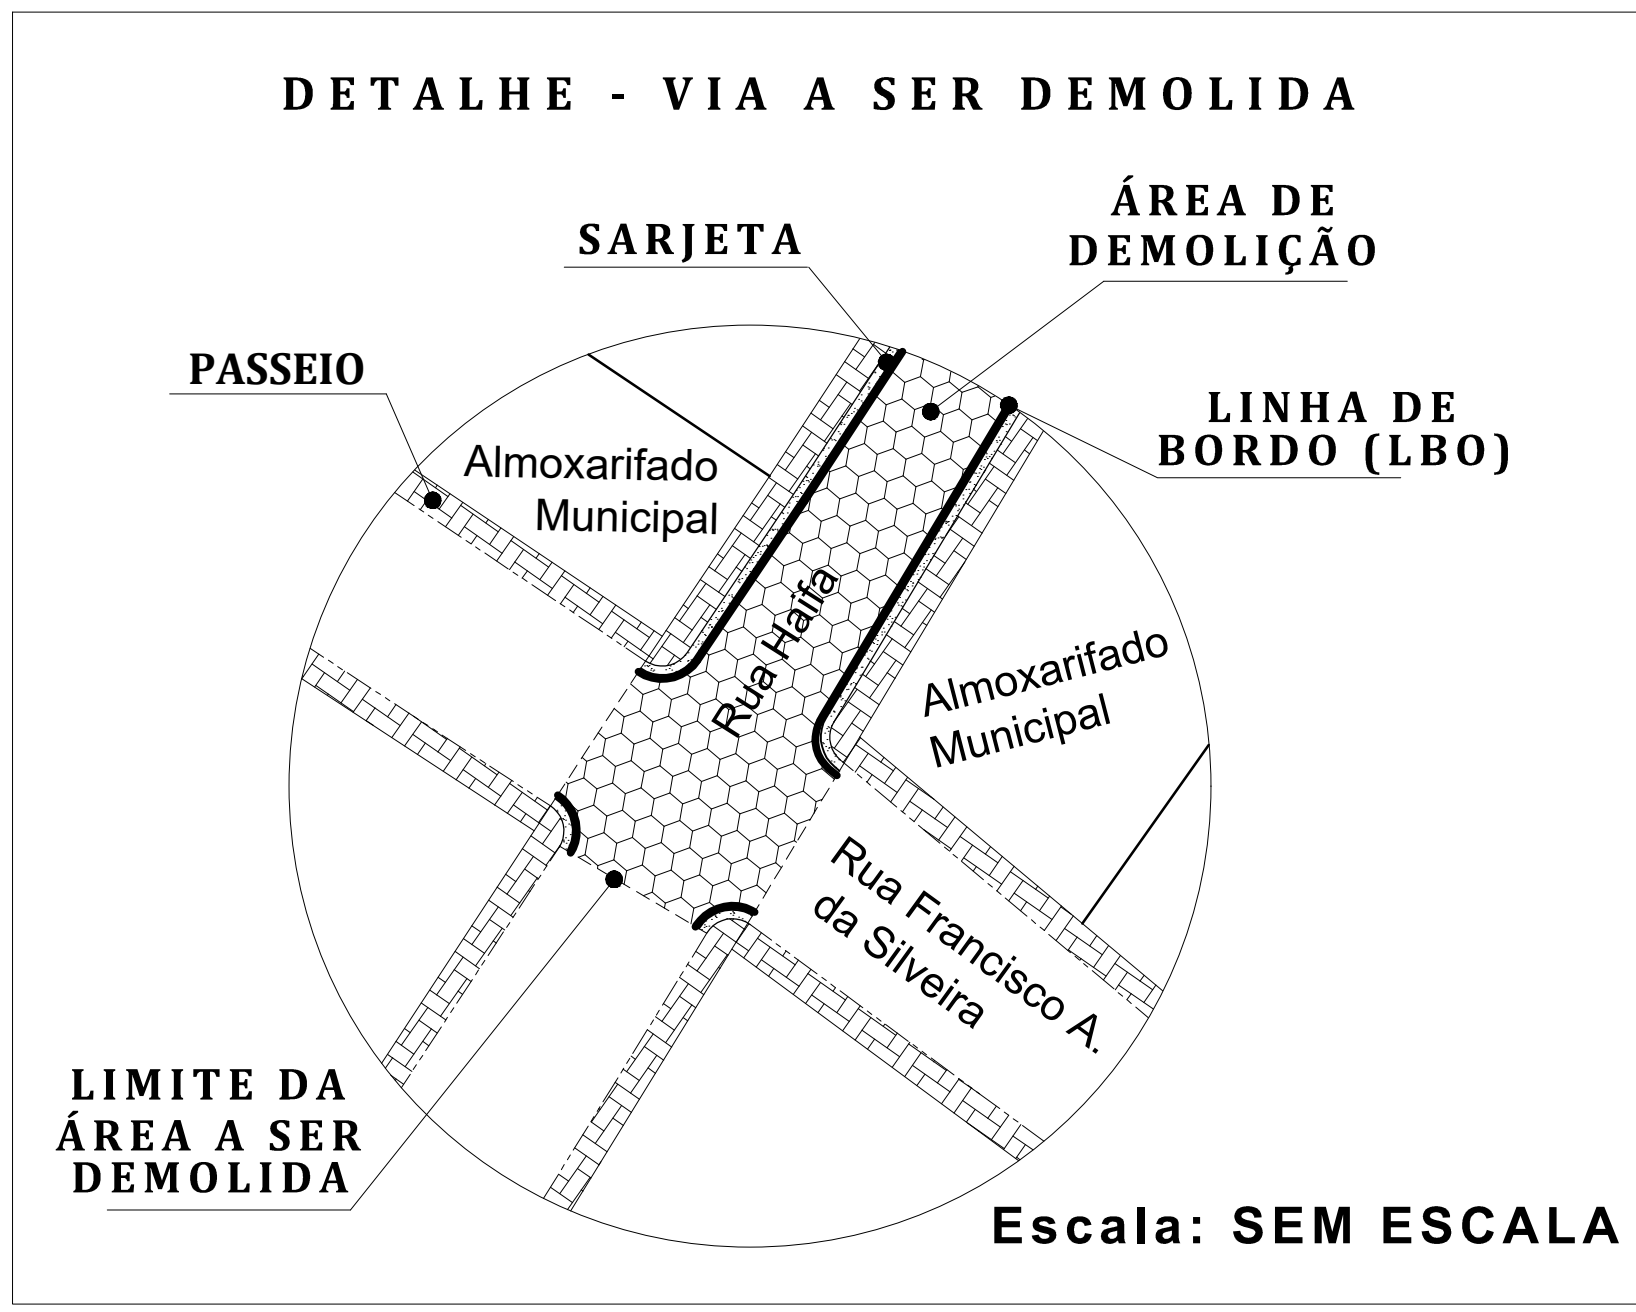
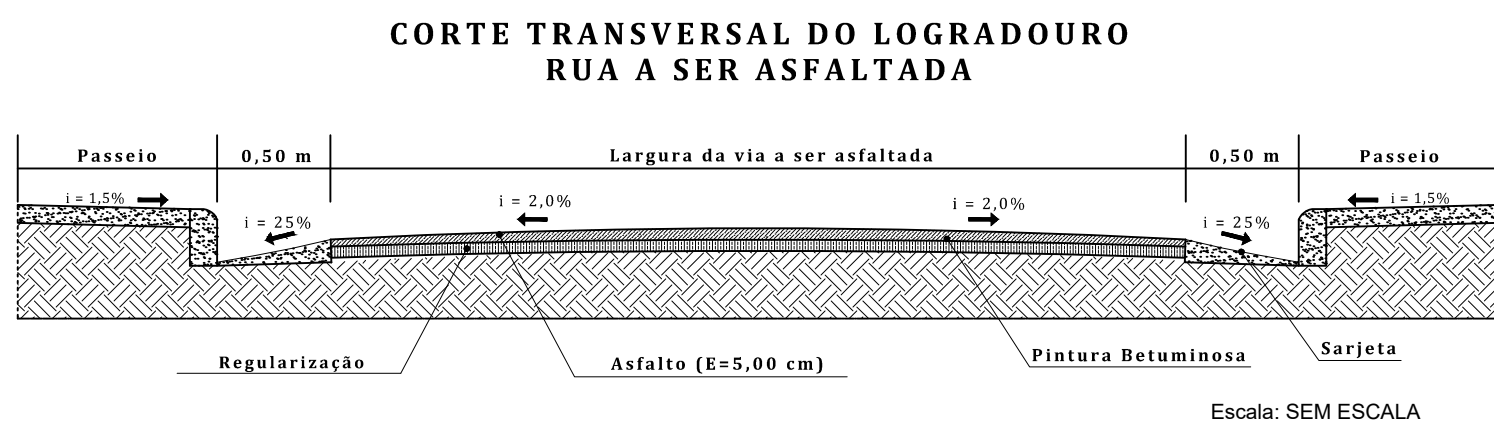
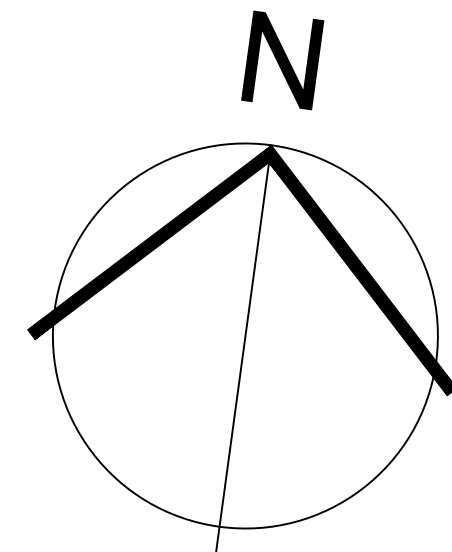
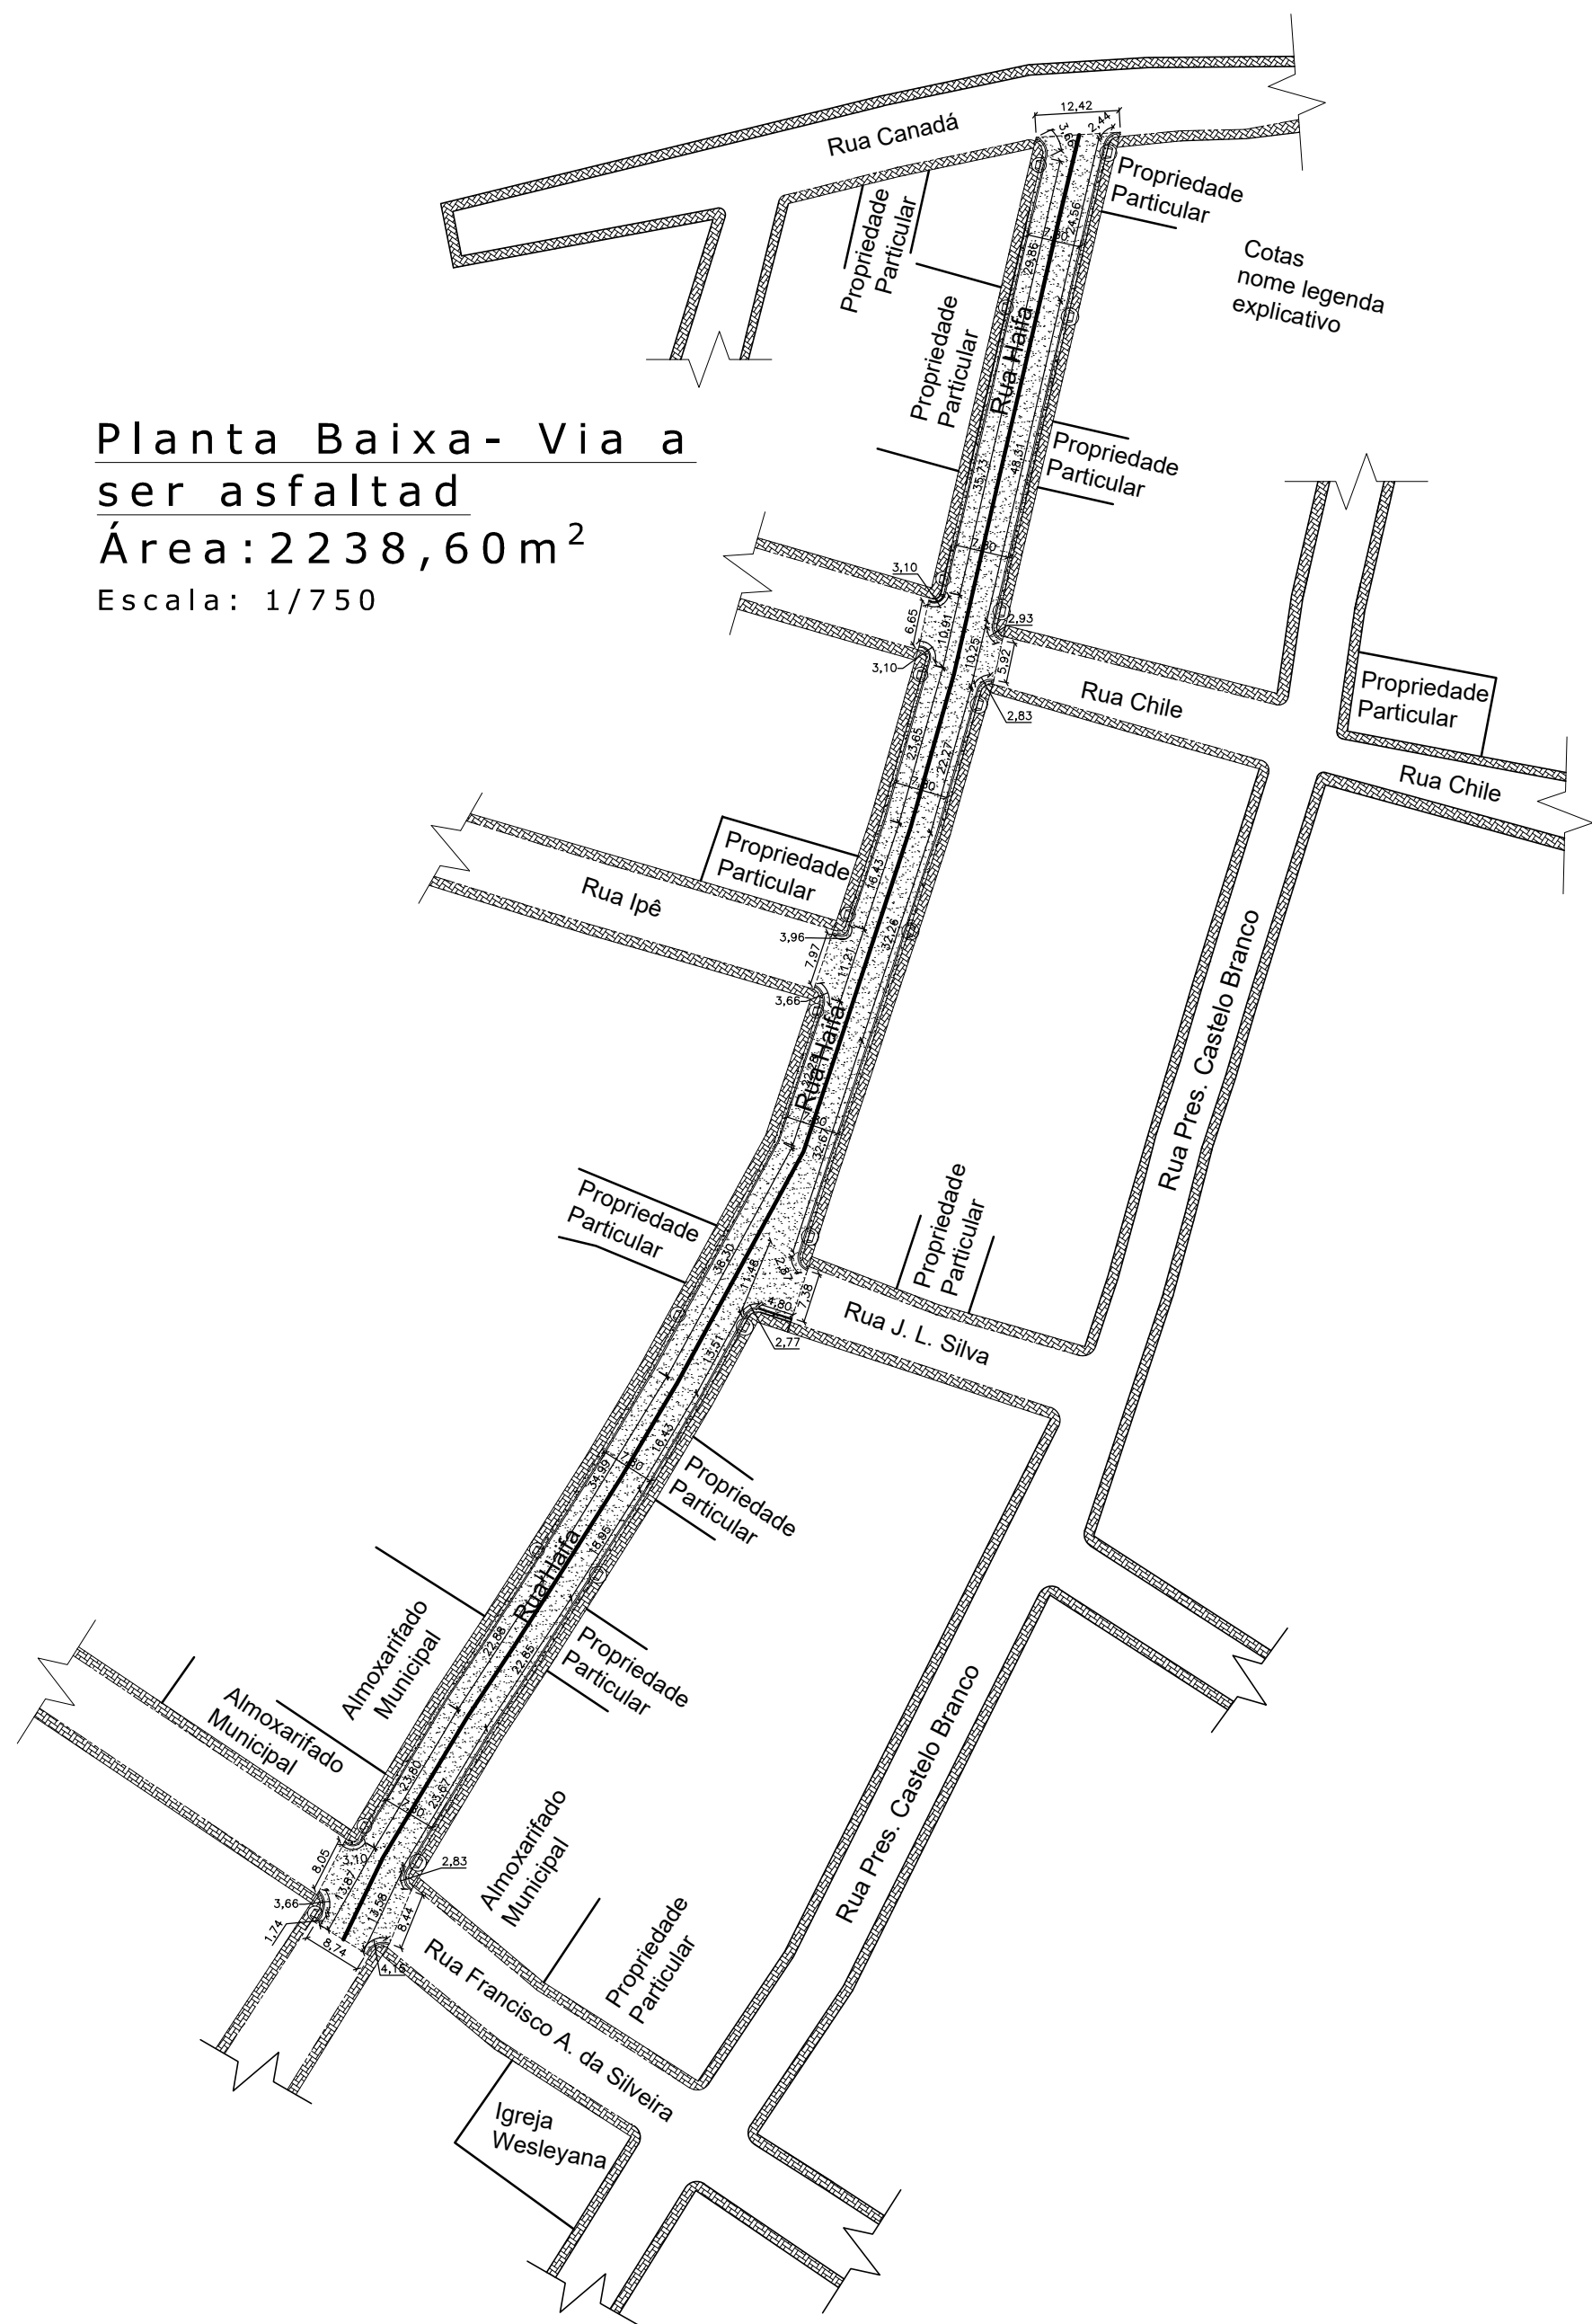


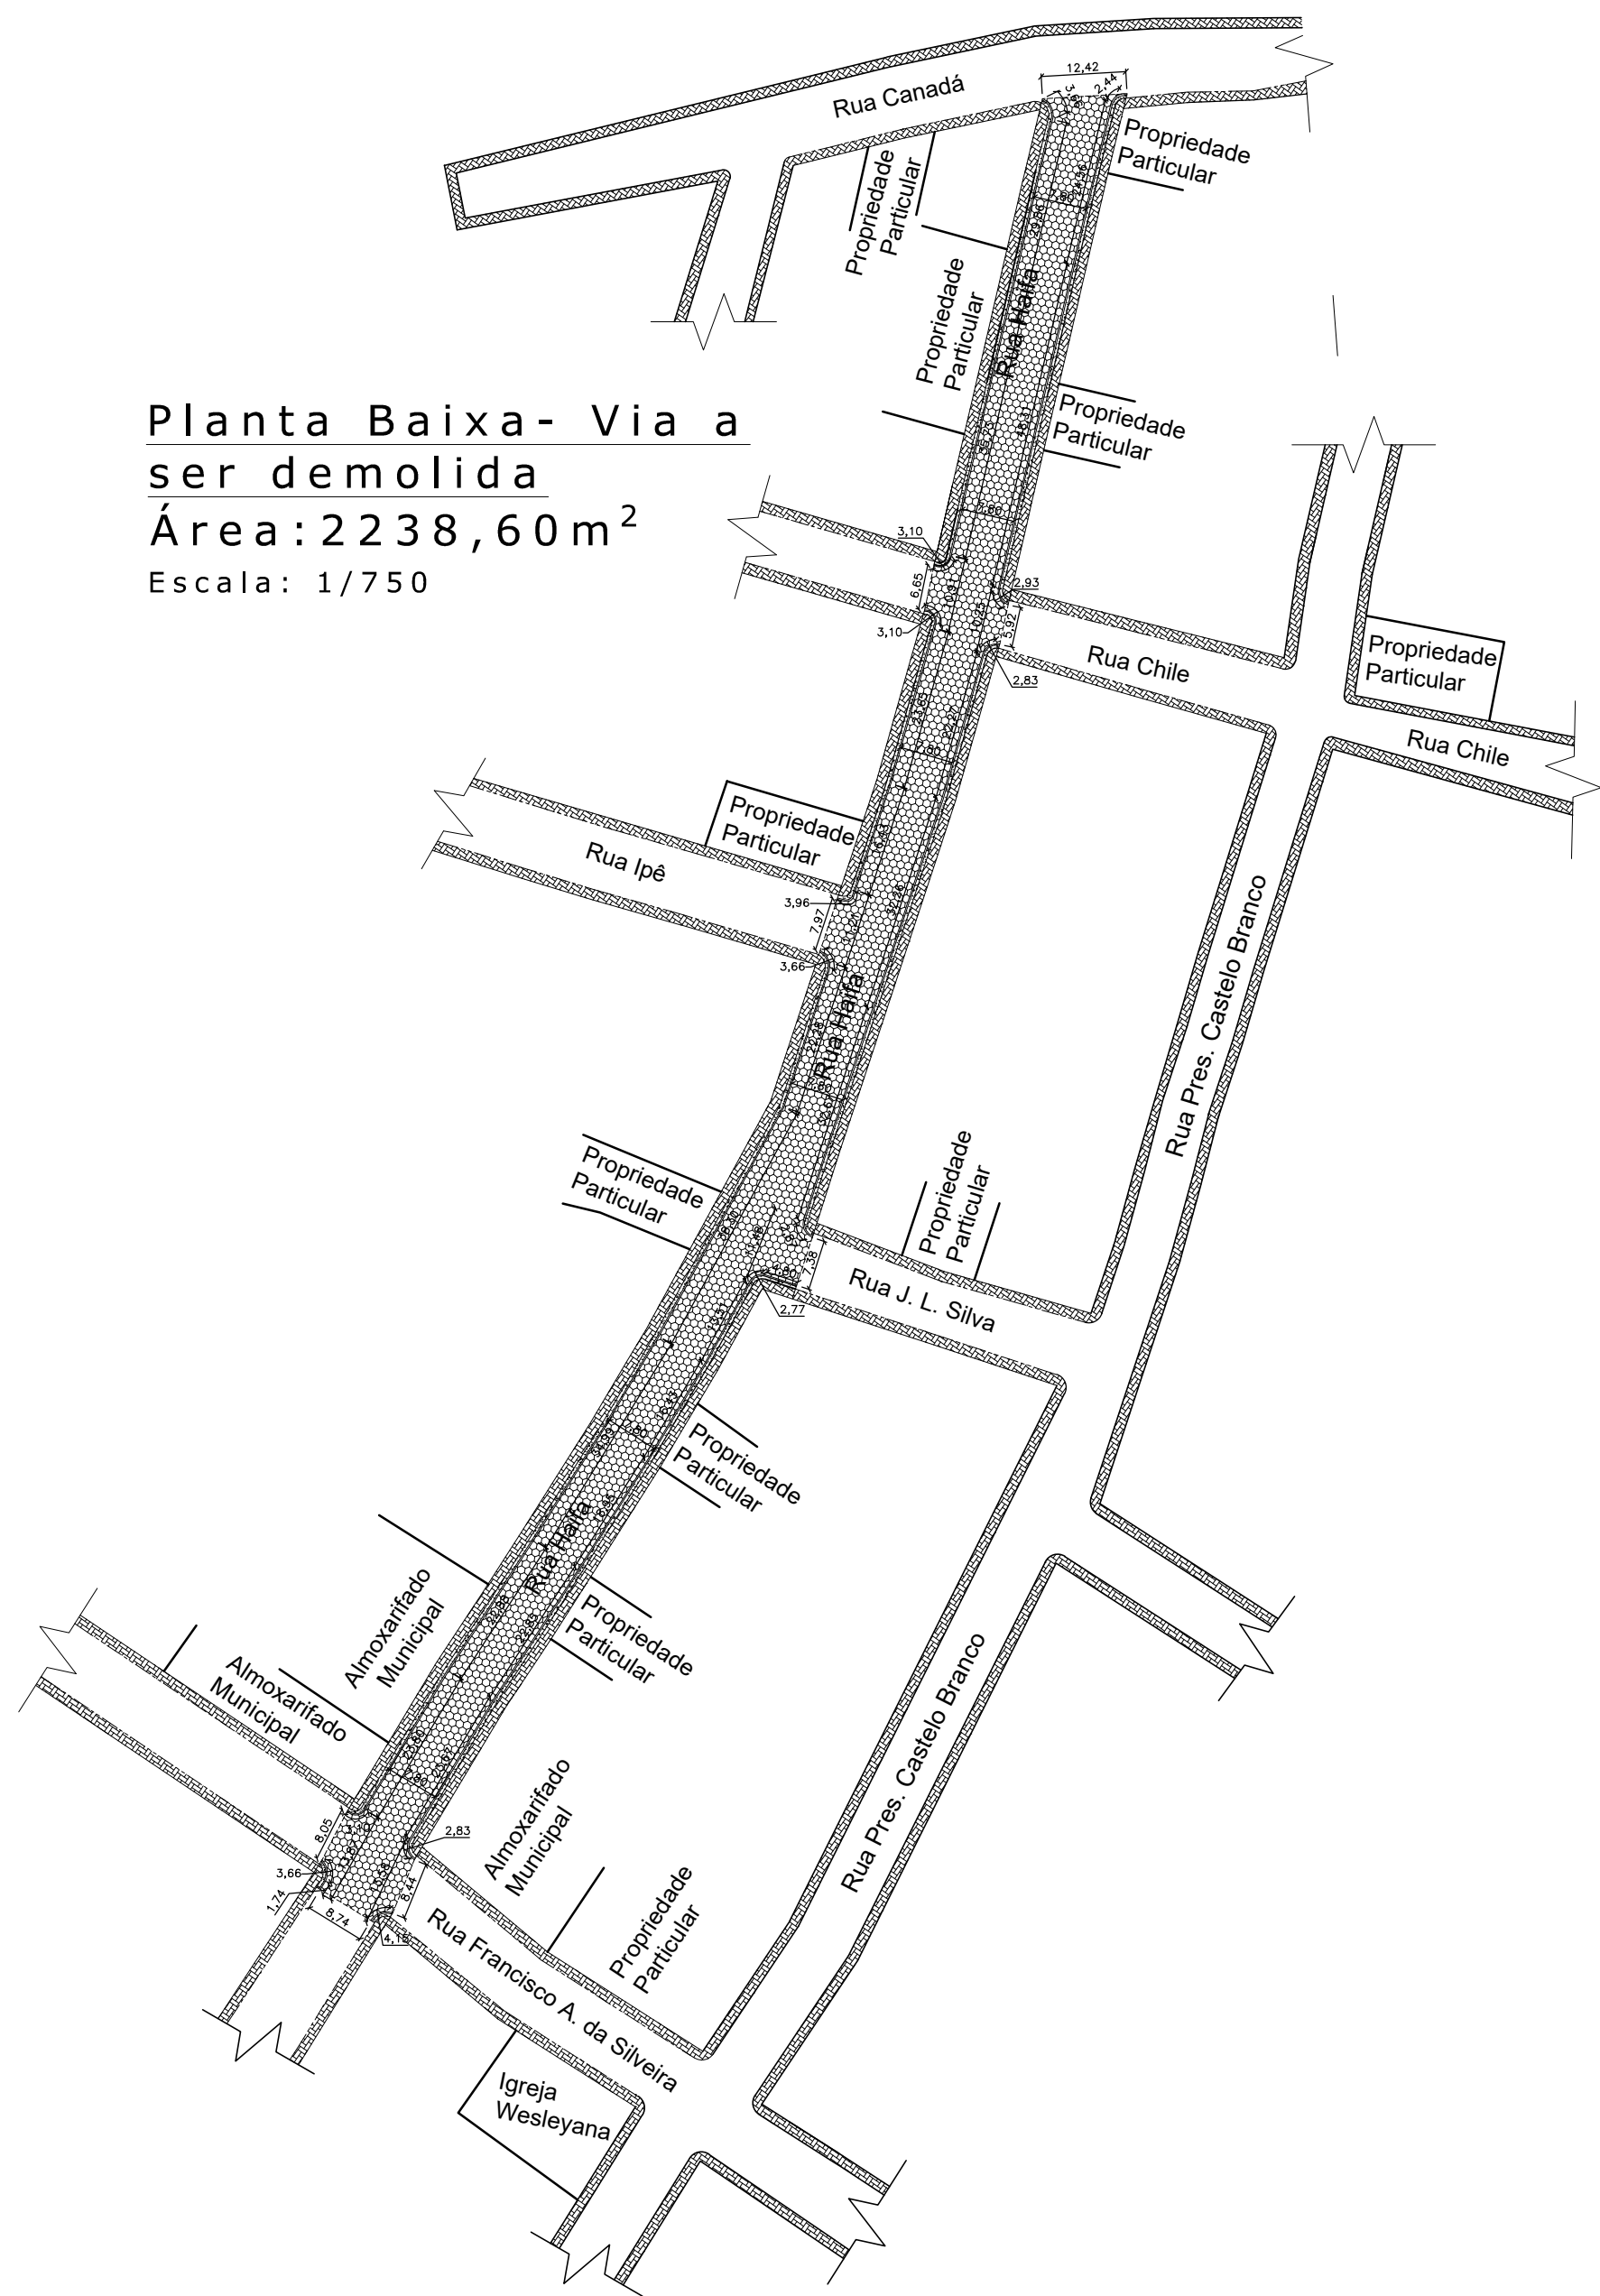

	ÁREA DE DEMOLIÇÃO/ASFALTAMENTO			
RUA	Comprimento (m)	Largura (m)	Sarjeta*	
			Lado direito (m)	Lado esquerdo
Haifa	287,00	7,80	281,12 m	273,90 m
TOTAL	2238,60m²		555,02m	




LEGENDA:

- ÁREA A SER DEMOLIDA
- ÁREA DE ASFALTAMENTO/RECAPEAMENTO
- LINHA DE BORDO (LBO)
- LINHA DE DIVISÃO DE FLUXOS OPOSTOS (LFO)
- PASSEIO (EXISTENTE)
- SARJETA
- MEIO-FIO
- LIMITE DE ÁREA
- REBAIXAMENTO DO MEIO FIO

OBSERVAÇÕES:

- Considerar posicionamento da planta baixa*
- Meio-fio existente em todas as ruas a serem asfaltadas/recapeadas
- As dimensões dos meios-fios não atendem as dimensões mínimas para execução de rampas de acessibilidade - Considerou rebaixamento do meio-fio em todos os casos.

CONSÓRCIO REGIONAL DE SANEAMENTO BÁSICO - CONSANE			
AUTORIA DO PROJETO:	Eng. Civil Rafael Oliveira CREA nº 212956/D-MG		
RESPONSÁVEL TÉCNICO:	Eng. Civil Rafael Oliveira CREA nº 212956/D-MG		
ENDEREÇO:	Rua Haifa		
PROPRIETÁRIO:	Município de Luminárias/MG		
PROJETO DE PAVIMENTAÇÃO			
OBRA: PAVIMENTAÇÃO DE VIA URBANA			
ASSUNTO: PLANTA DE DEMOLIÇÃO E ASFALTAMENTO DA RUA HAIFA			
ETAPA DO PROJETO: BÁSICO			
REVISÃO:	FORMATO:	FOLHA:	DATA:
R01	A0	01/02	MAI/2026

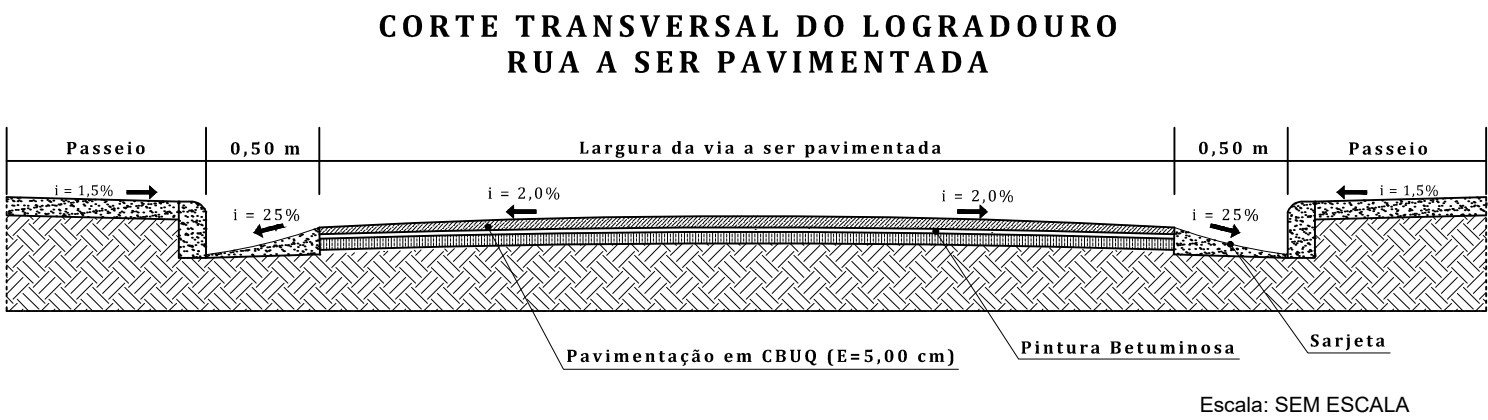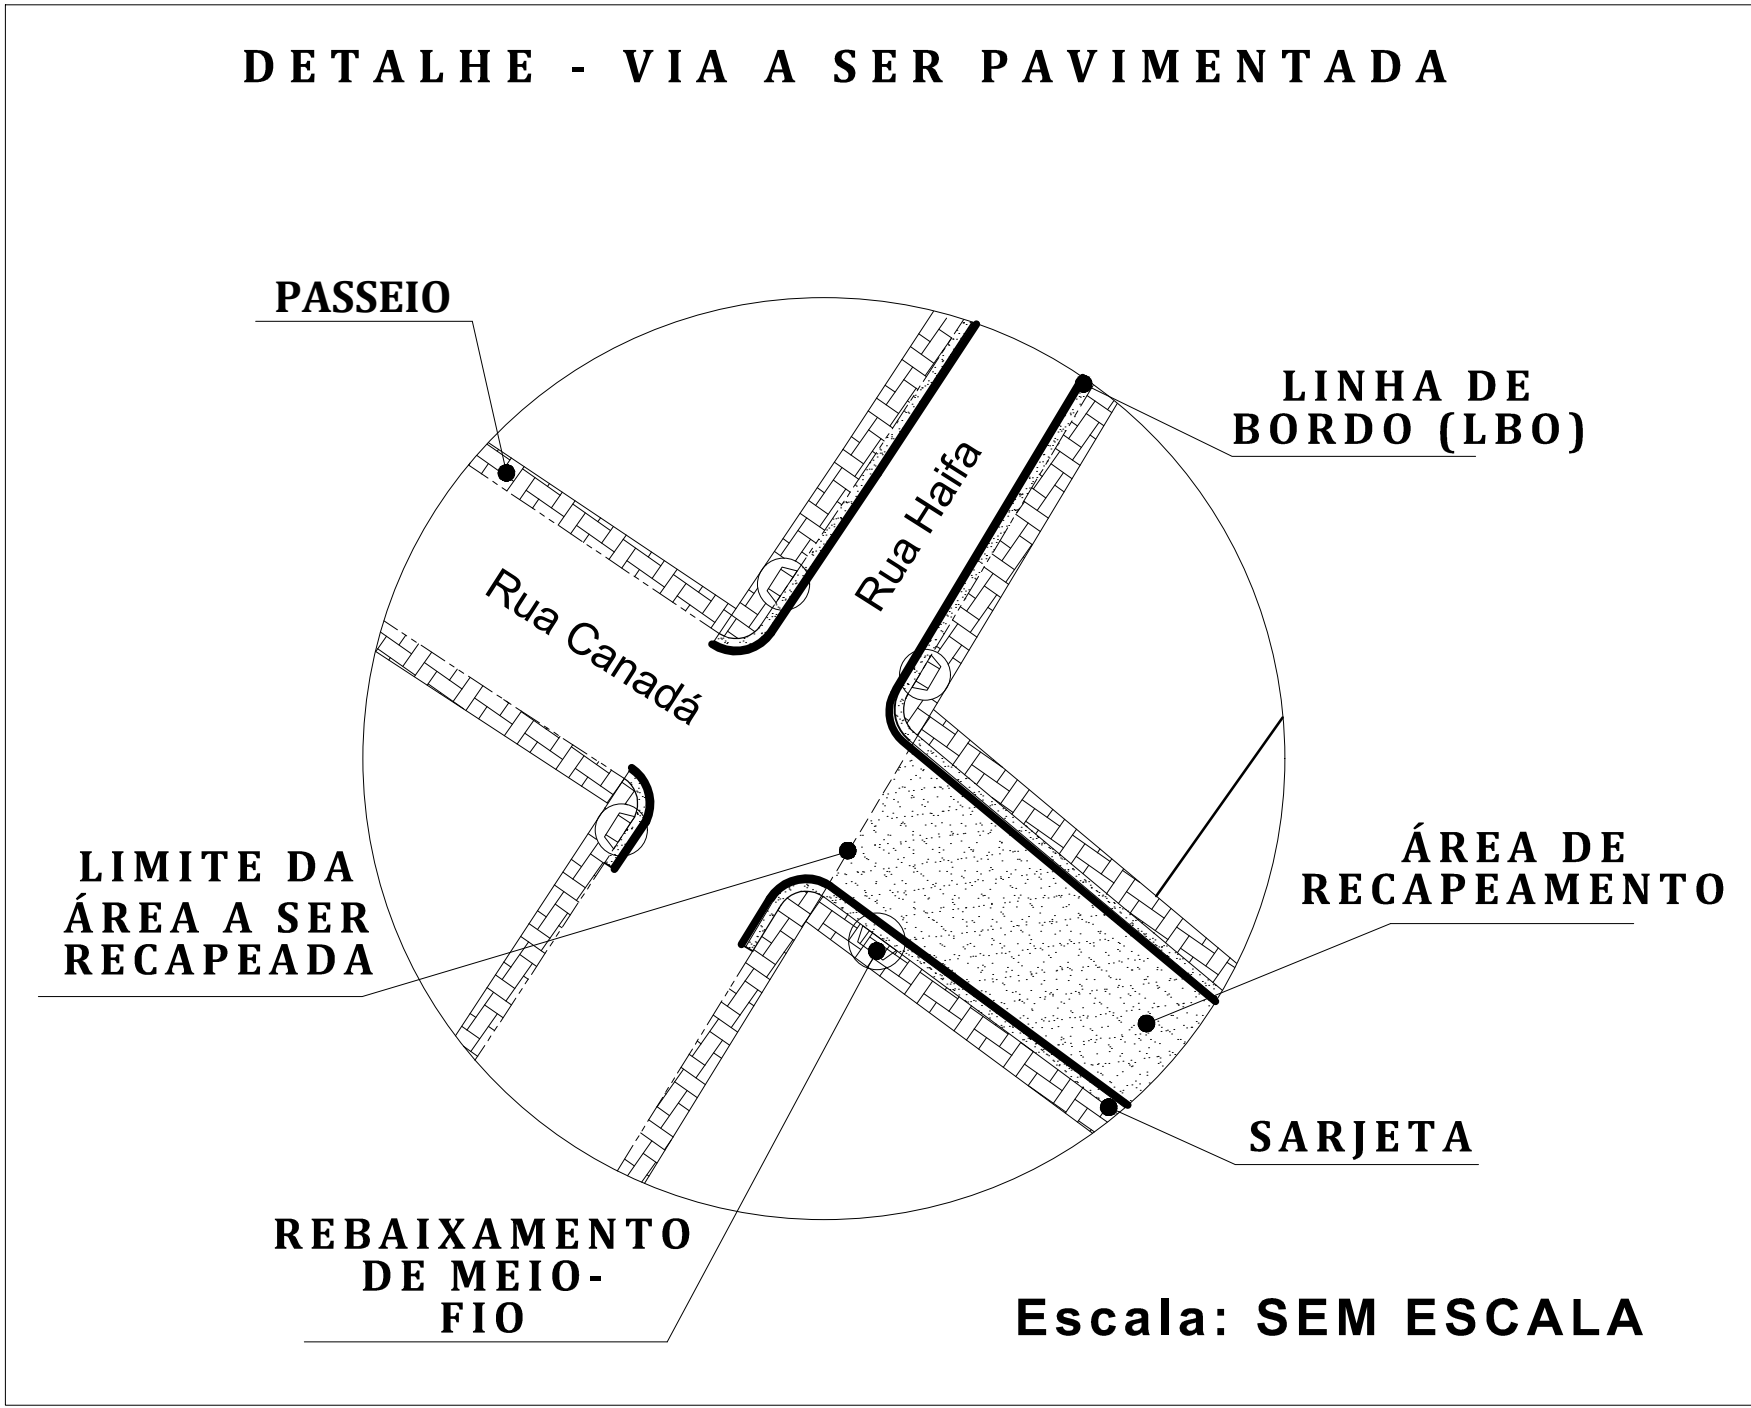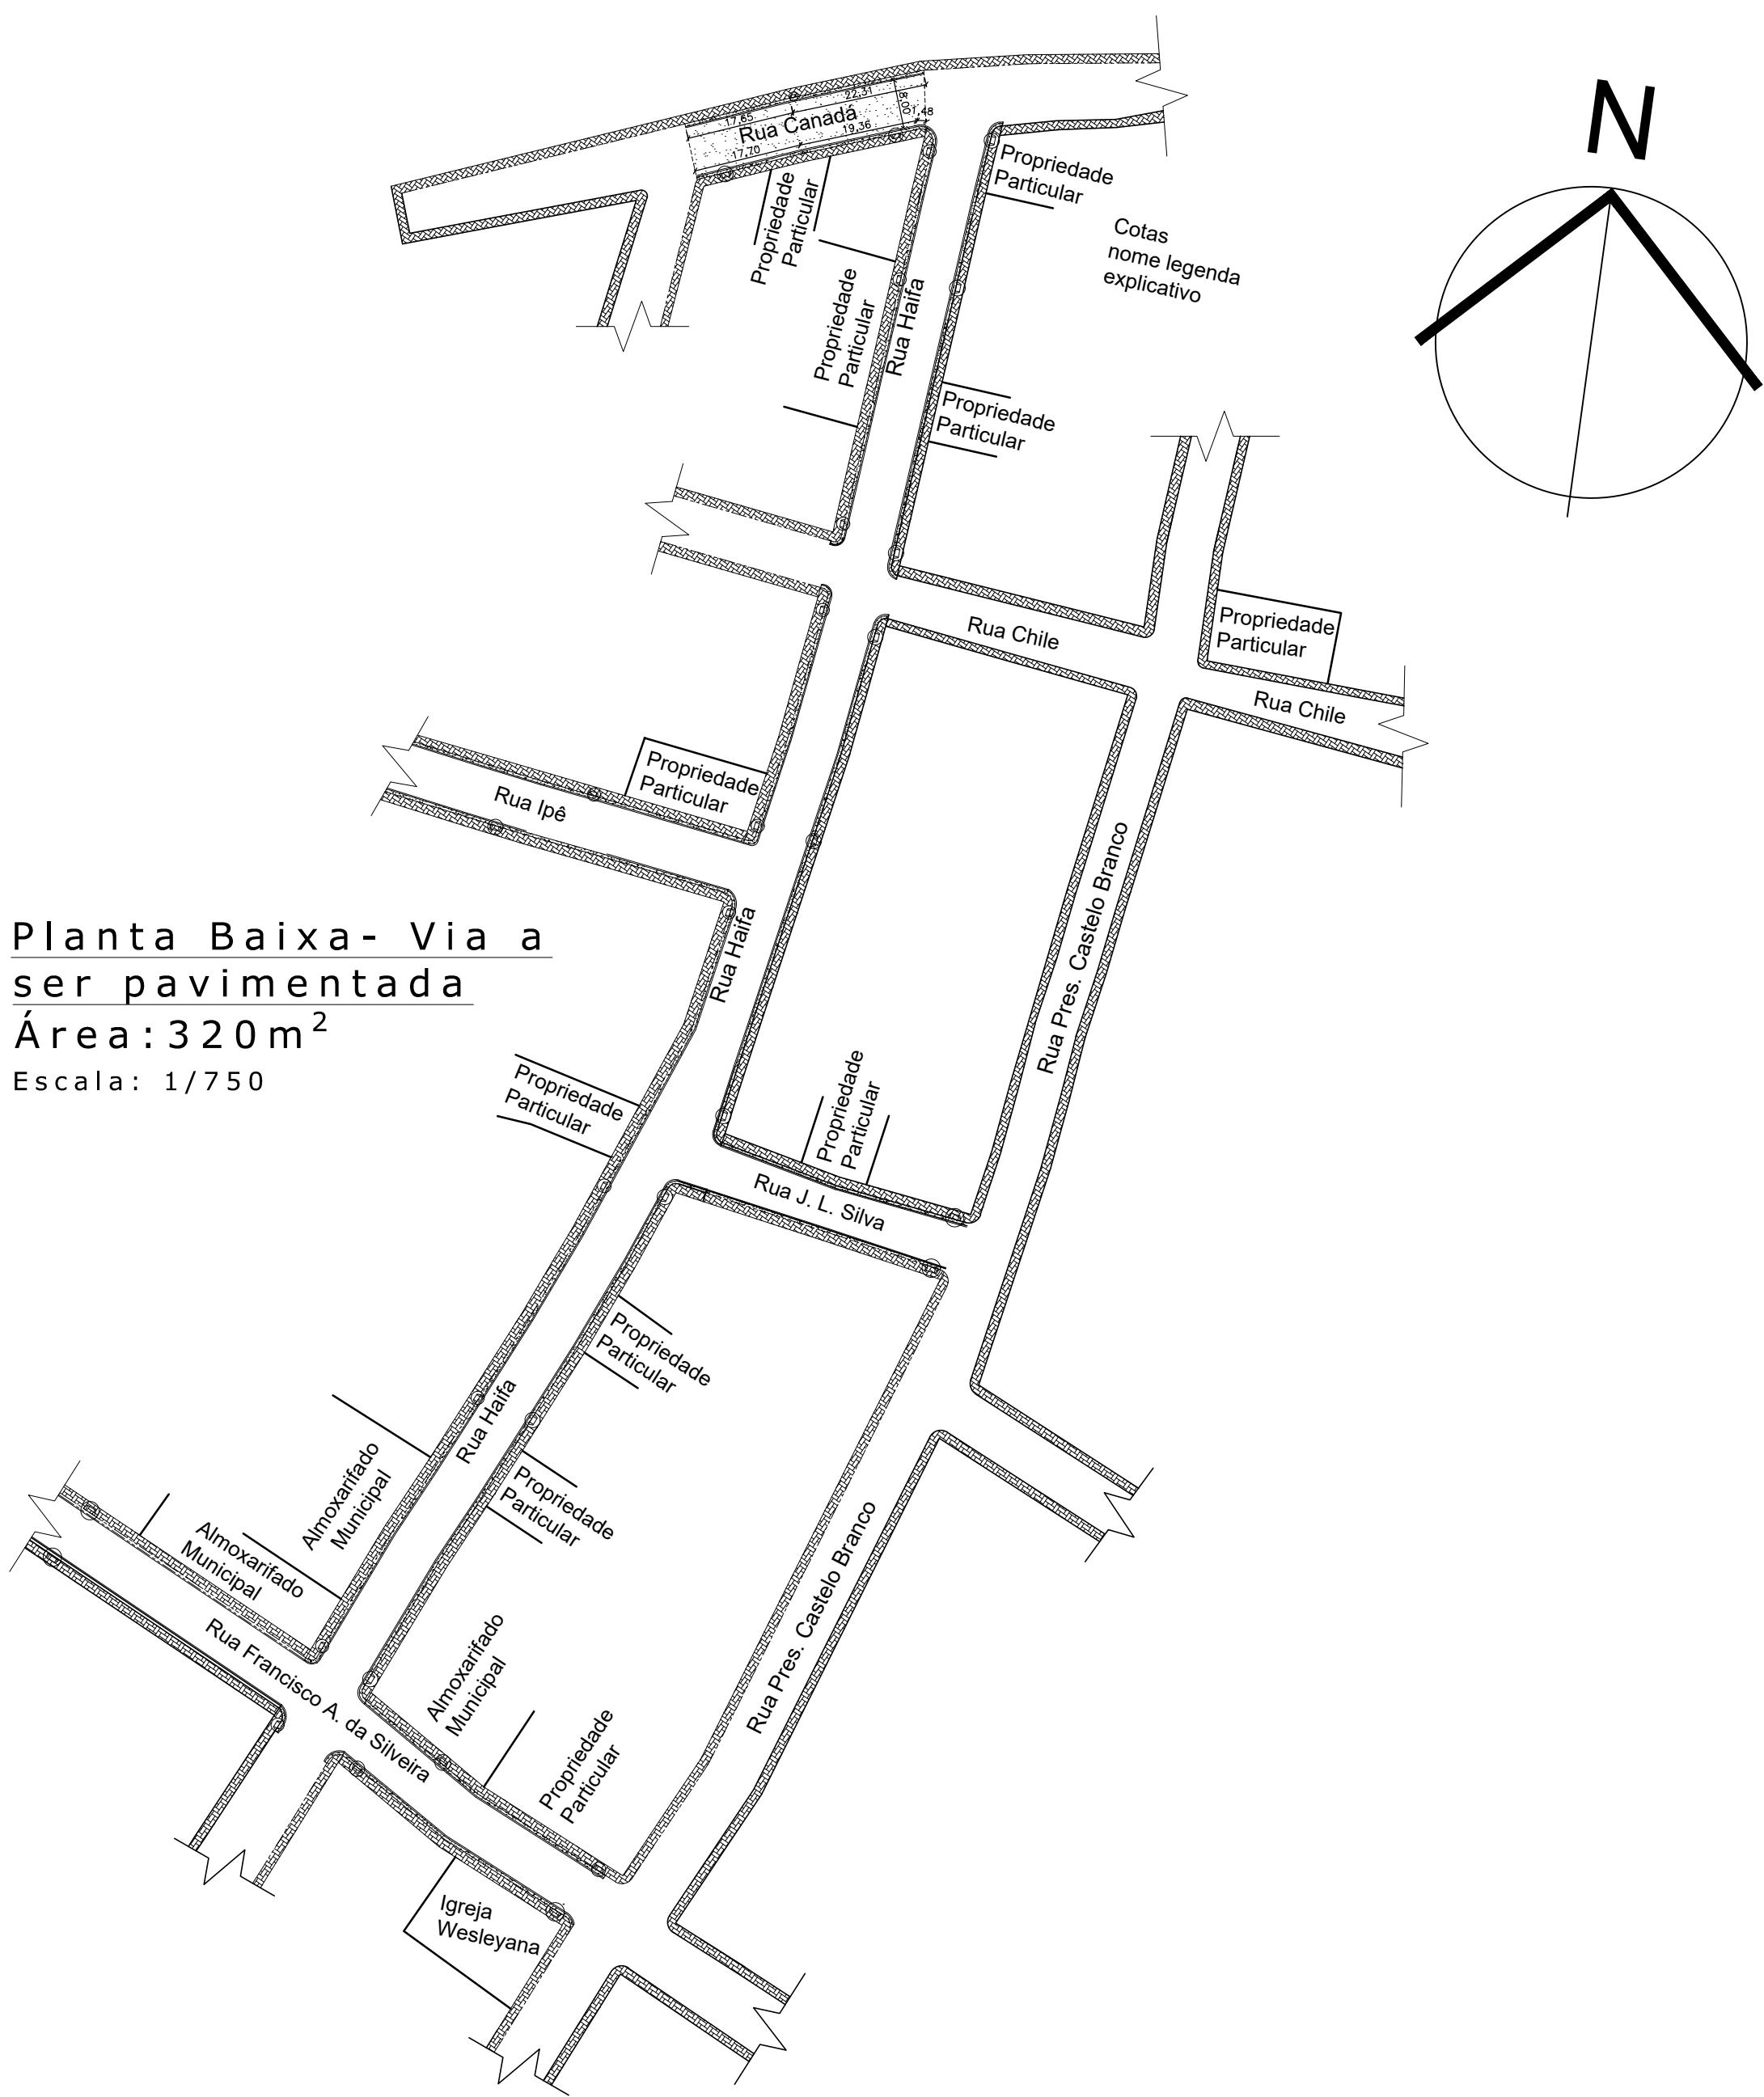

- LEGENDA:**
- ÁREA A SER DEMOLIDA
 - ÁREA DE ASFALTAMENTO
 - LINHA DE BORDO (LBO)
 - LINHA DE DIVISÃO DE FLUXOS OPOSTOS (LFO)
 - PASSEIO (EXISTENTE)
 - SARJETA
 - MEIO-FIO
 - LIMITE DE ÁREA
 - REBAIXAMENTO DO MEIO FIO

- OBSERVAÇÕES:**
- Considerar posicionamento da planta baixa*
 - Meio-fio existente em todas as ruas a serem asfaltadas
 - As dimensões dos meios-fios não atendem as dimensões mínimas para execução de rampas de acessibilidade - Considerou rebaixamento do meio-fio em todos os casos.

RUA	ÁREA DE RECAPEAMENTO			
	Comprimento (m)	Largura (m)	Sarjeta*	
			Lado direito (m)	Lado esquerdo (m)
Canadá	40	8	40	40
TOTAL	320m²		40m	40m
			80m	

CONSÓRCIO REGIONAL DE SANEAMENTO BÁSICO - CONSANE

AUTORIA DO PROJETO:

Eng. Civil Rafael Oliveira
CREA nº 212956/D-MG

RESPONSÁVEL TÉCNICO:

Eng. Civil Rafael Oliveira
CREA nº 212956/D-MG

ENDEREÇO:

Trecho da Rua Canadá

PROPRIETÁRIO:

Município de Luminárias/MG

PROJETO DE PAVIMENTAÇÃO

OBRA: PAVIMENTAÇÃO DE VIA URBANA

ASSUNTO: PLANTA DE PAVIMENTAÇÃO DE RUA

ETAPA DO PROJETO: BÁSICO

REVISÃO:

R01

FORMATO:

A1

FOLHA:

02/02

DATA:

MAI/2026