



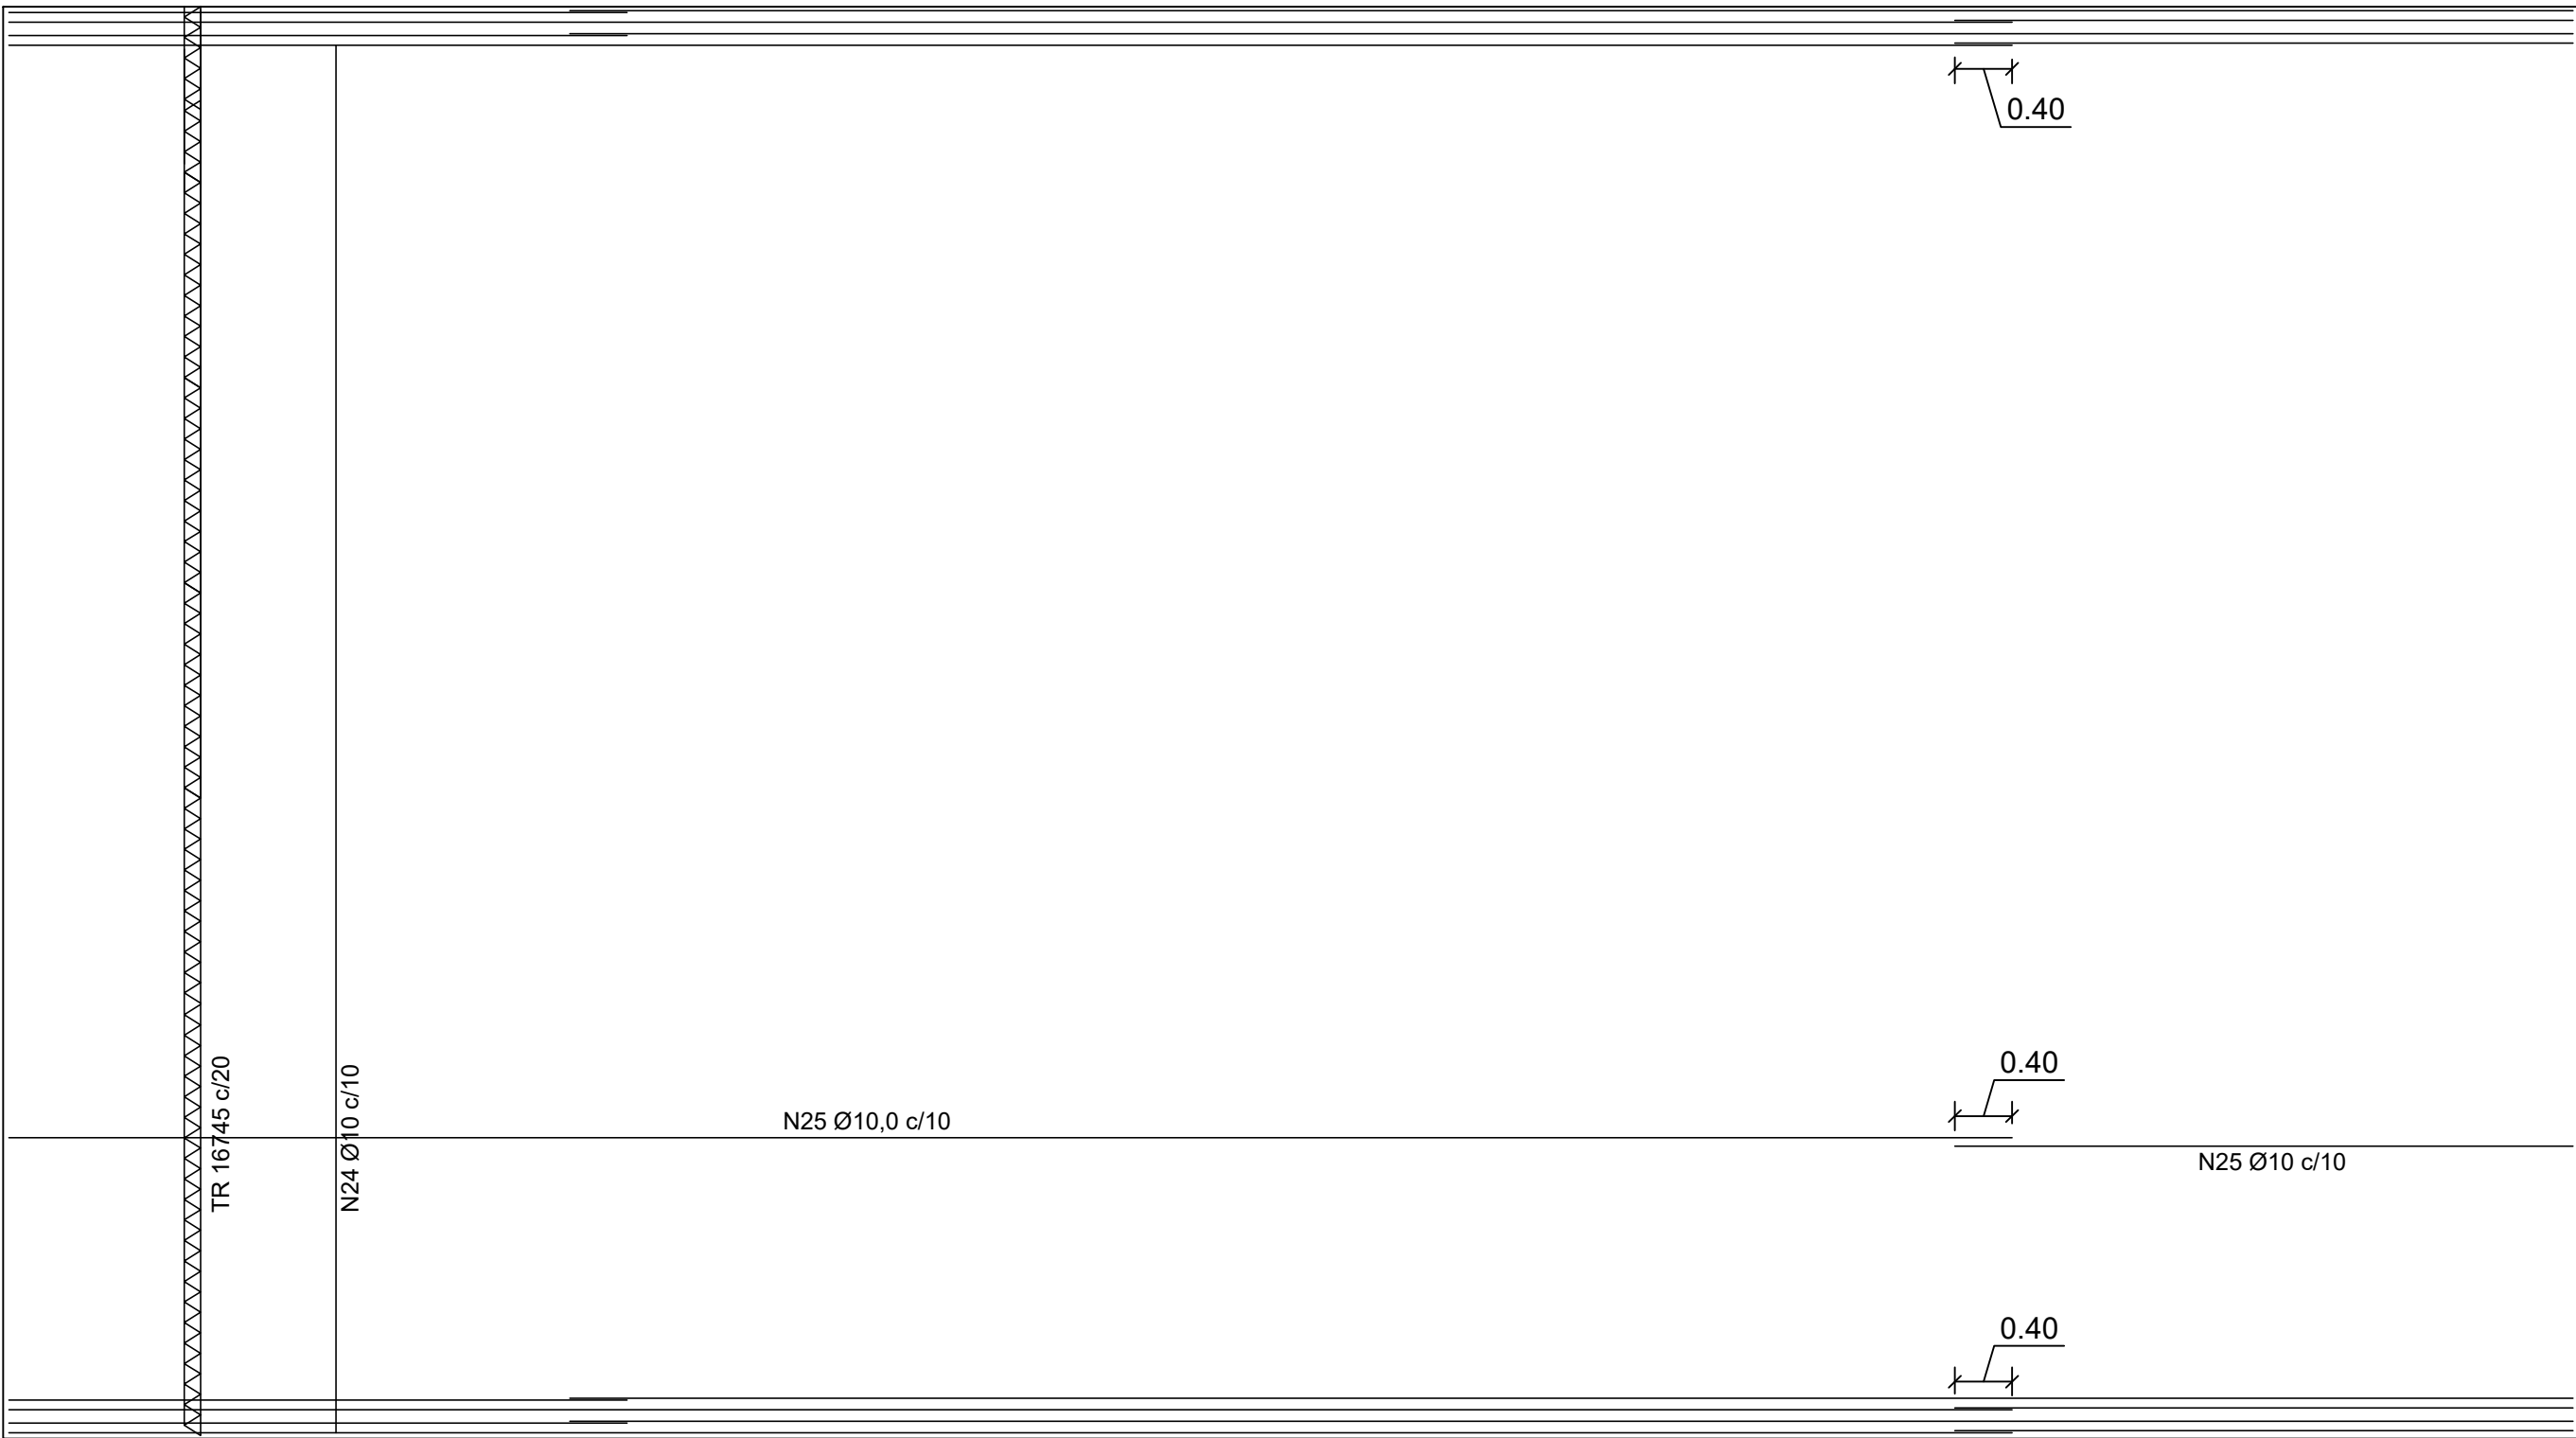

ARMADURA POSITIVA DA LAJE




ESC 1:50

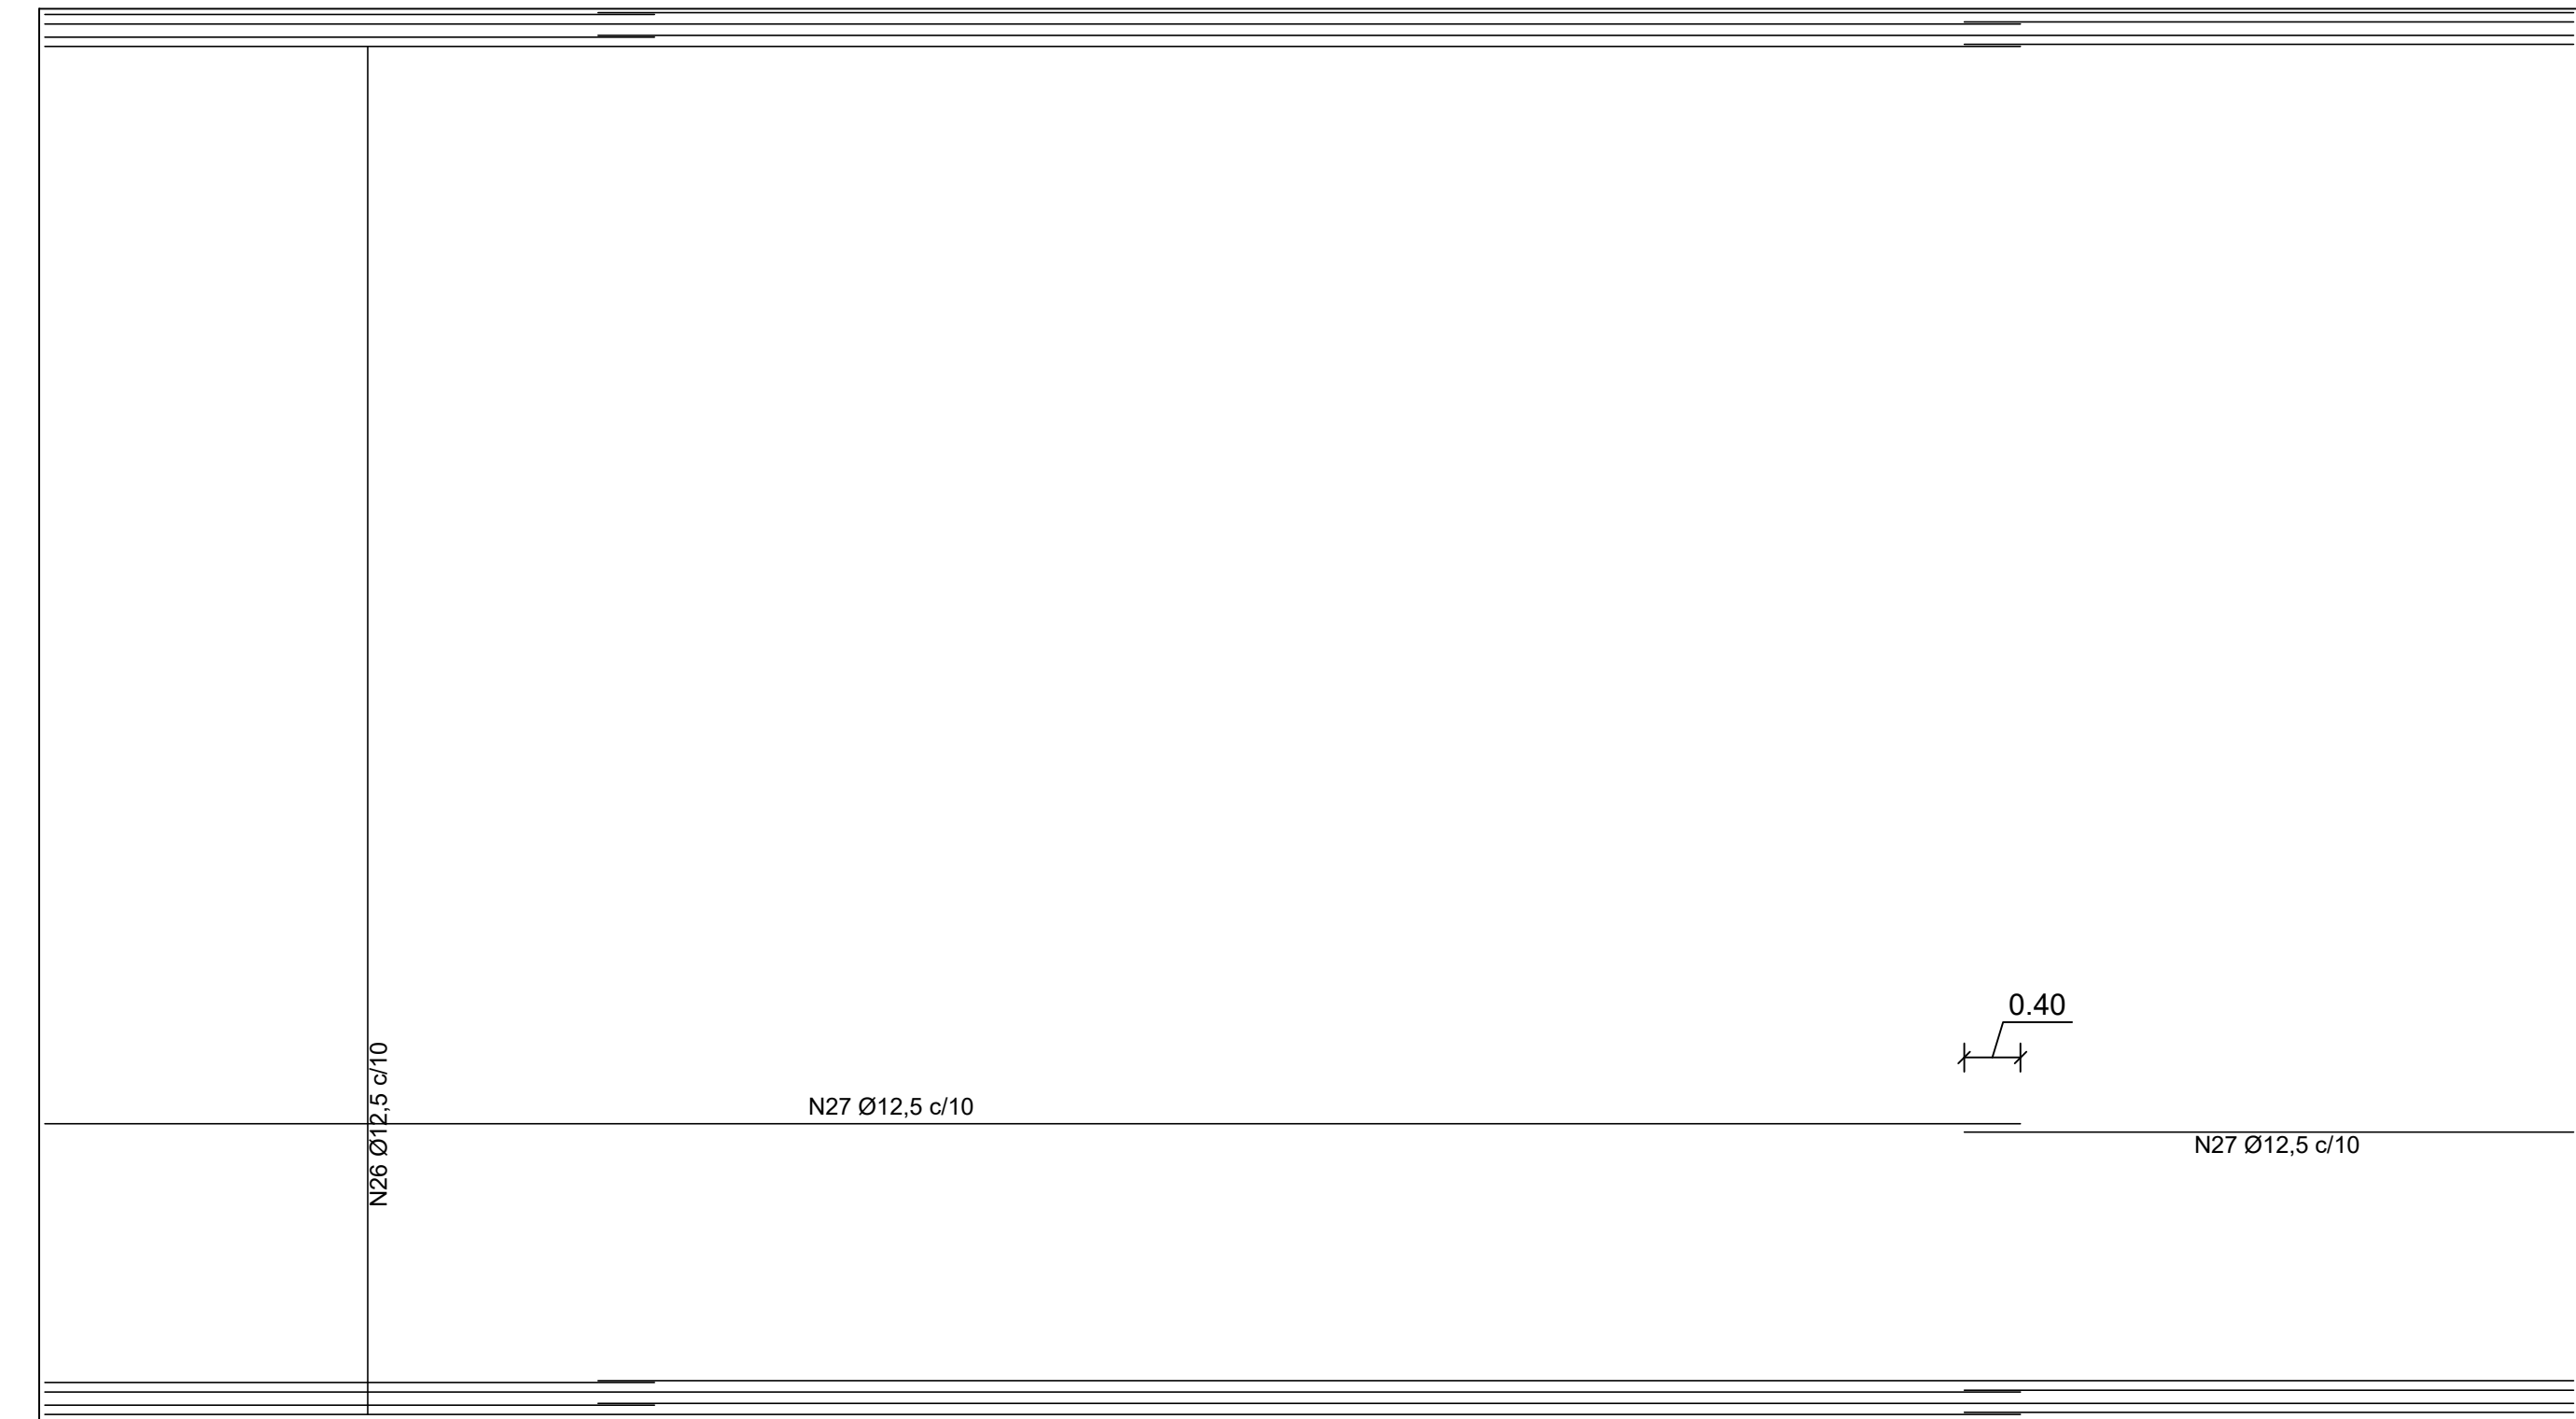

ARMADURA NEGATIVA DA LAJE

ESC 1:50

TABELA DE CONCRETO E FORMAS				
	AREA	COMP./AL	QUANT.	VOLUME CONCRETO
ESTACAS	0,159	8,00	38	48,34
BLOCOS DE COROAMENTO	28,15	1,10	2	61,93
CORTINAS	9,11	5,70	2	103,85
CABEÇA DA PONTE	3,67	1,33	2	9,76
VIGA TRAVESSEIRO	6,475	0,50	2	6,48
TABULEIRO	180	0,25	1	45,00
NEW JERSEY	0,23	18,00	2	8,28
TOTAL DE CONCRETO (M³)				283,64

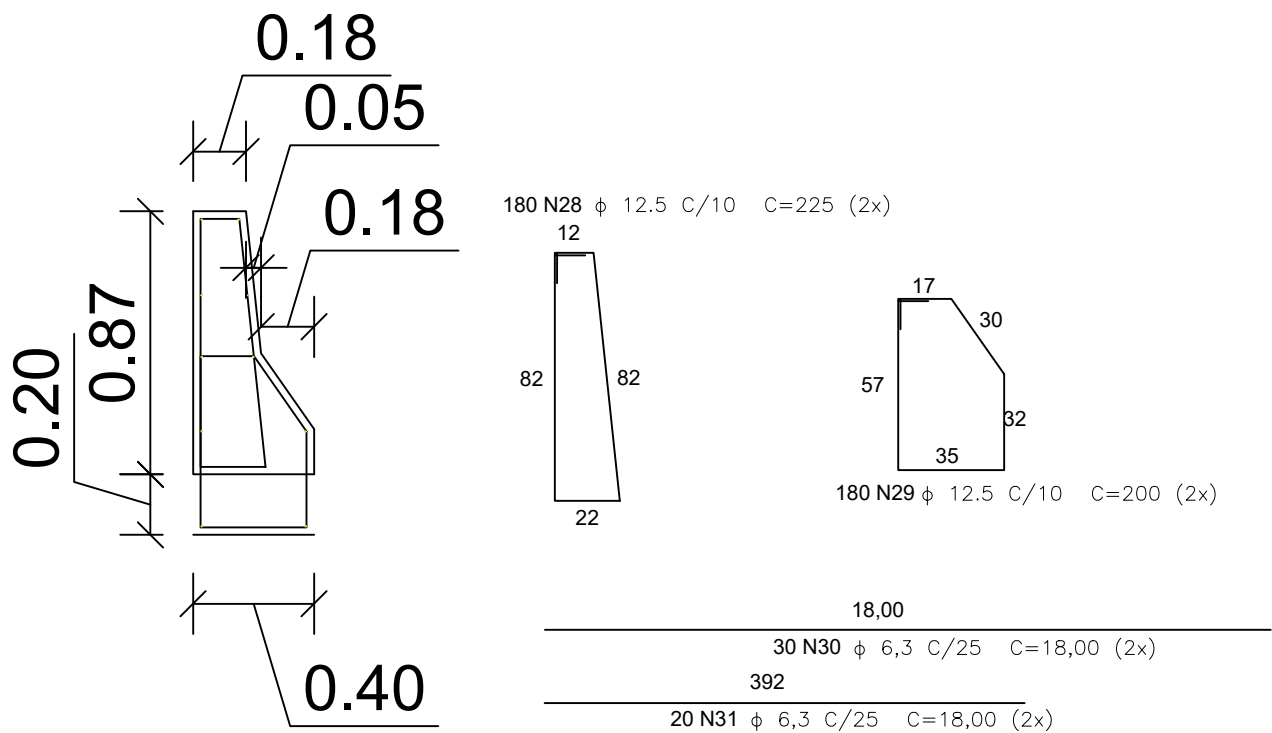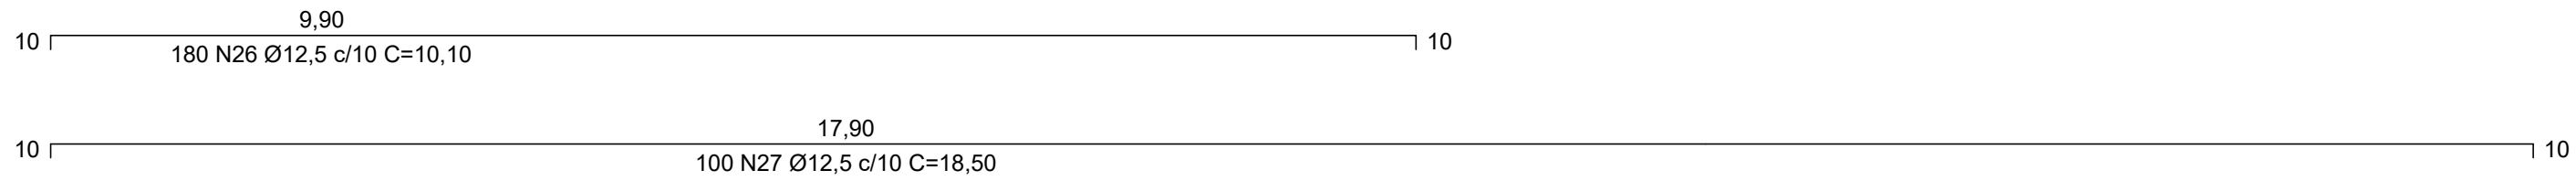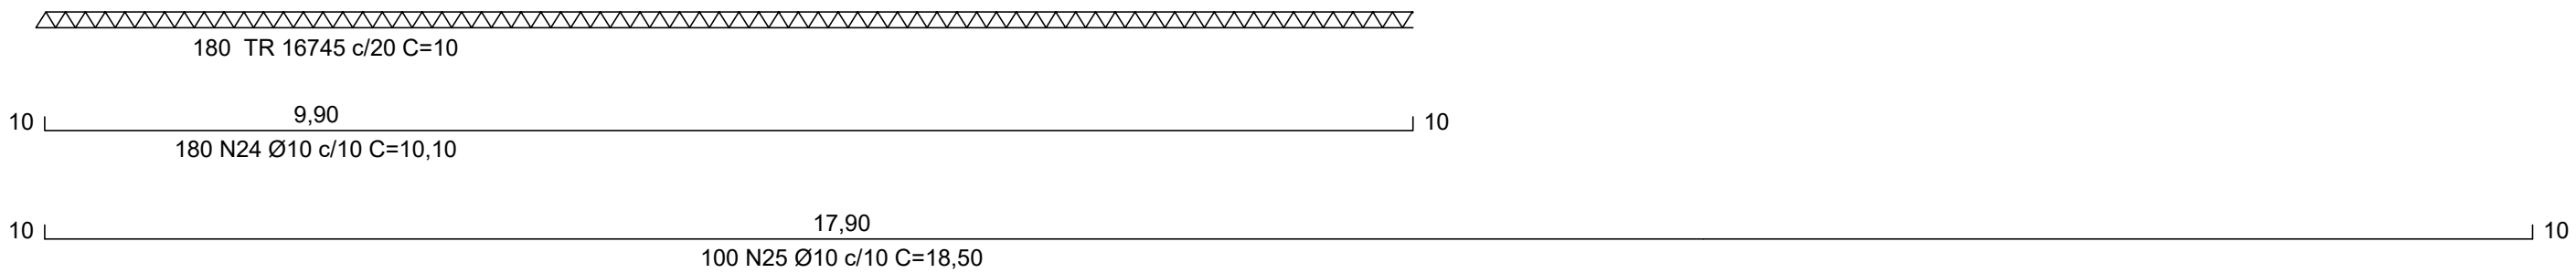

PROJETO CONSTRUÇÃO DE PONTE

MUNICÍPIO – UF:	NATÉRCIA – MG
PROPRIETÁRIO:	PREFEITURA MUNICIPAL DE NATÉRCIA
ENDEREÇO:	PONTE SOBRE O RIO TURVO, DIVISA NATÉRCIA / CONCEIÇÃO DAS PEDRAS ESTRADA DO GUANDU, MUNICÍPIO DE NATÉRCIA – MG.

PROPRIETÁRIO: PREFEITURA MUNICIPAL DE NATÉRCIA

RESP. TÉCNICO: DARIAM JONNIS JOSE DA SILVA
CREA-MG: 174.603/D

FORMATO	REVISÃO	ESCALA	PRANCHIA
DESENHO	02	INDICADA	03/03
		DATA EMISSÃO	
		23/07/2025	