





3 PLANTA BAIXA
1 : 100

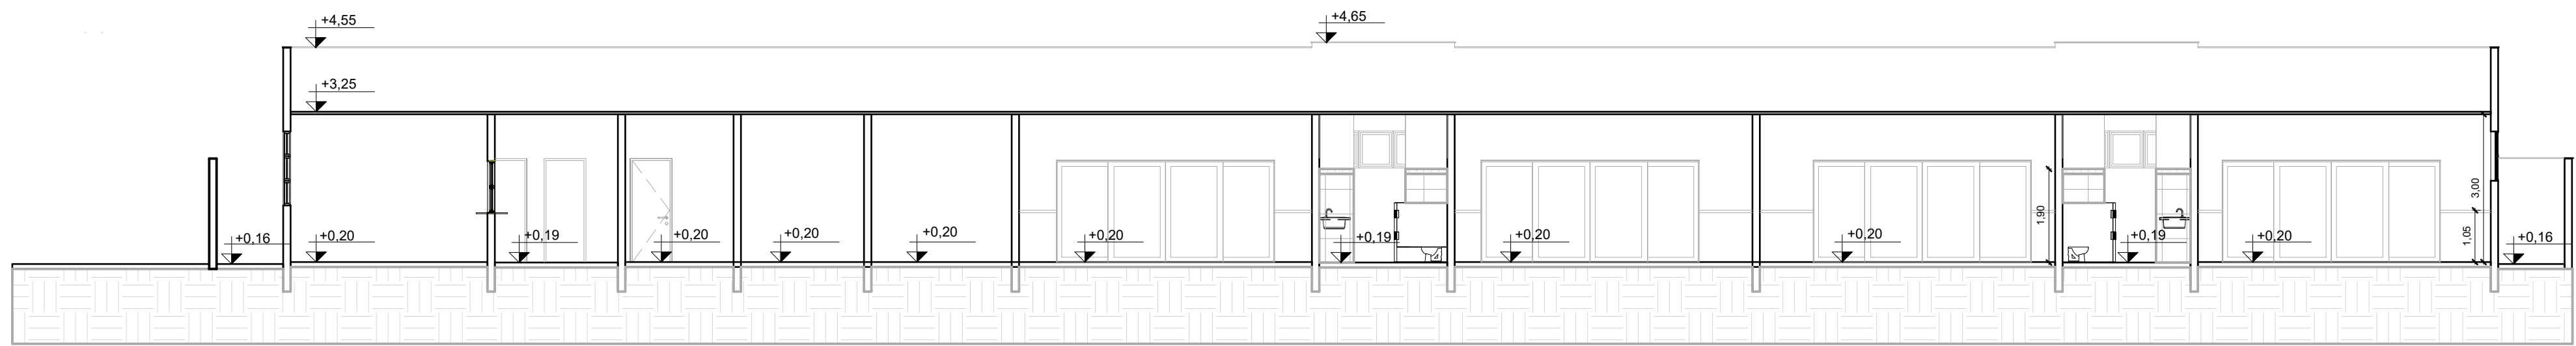


1 CORTE AA
1 : 100

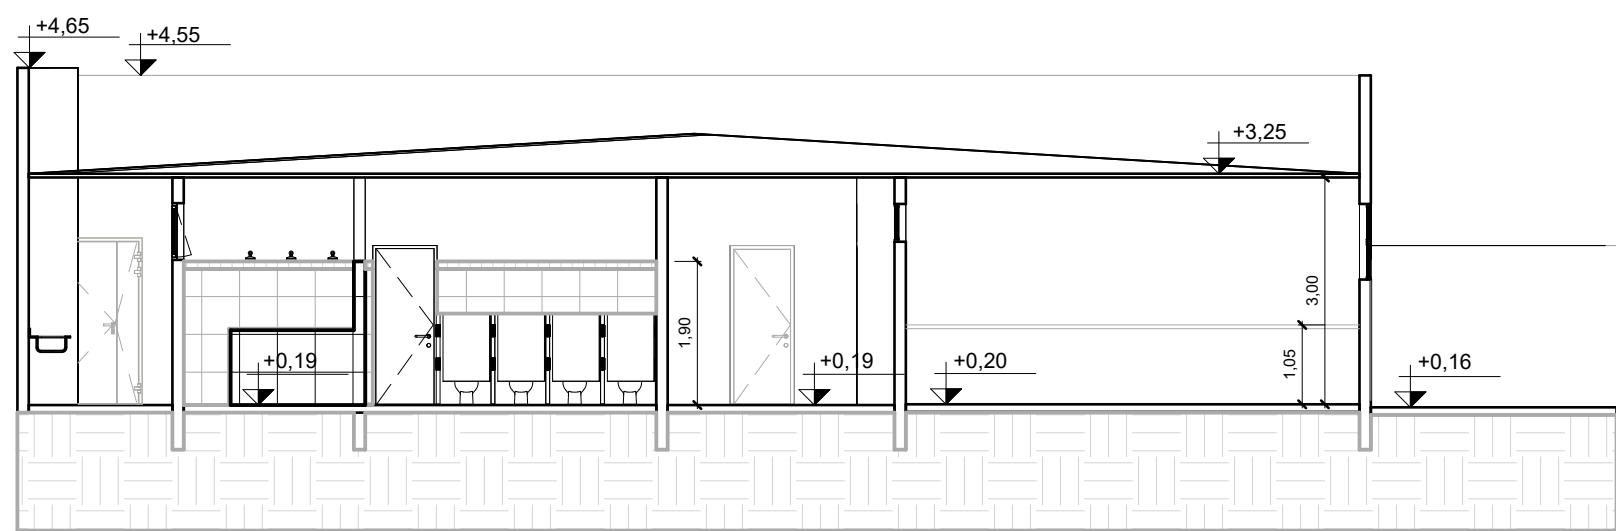


2 CORTE BB
1 : 100

PROJETO ARQUITETÔNICO 01/02


TÍTULO:
AMPLIAÇÃO DO CMEI CARINE SIQUEIRA CARVALHO MOREIRA
ENDEREÇO:
RUA GERALDO HONORATO SOUZA, 155
BAIRRO:
CHAPADA
NÚMERO:
155
DATA:
12/11/2025

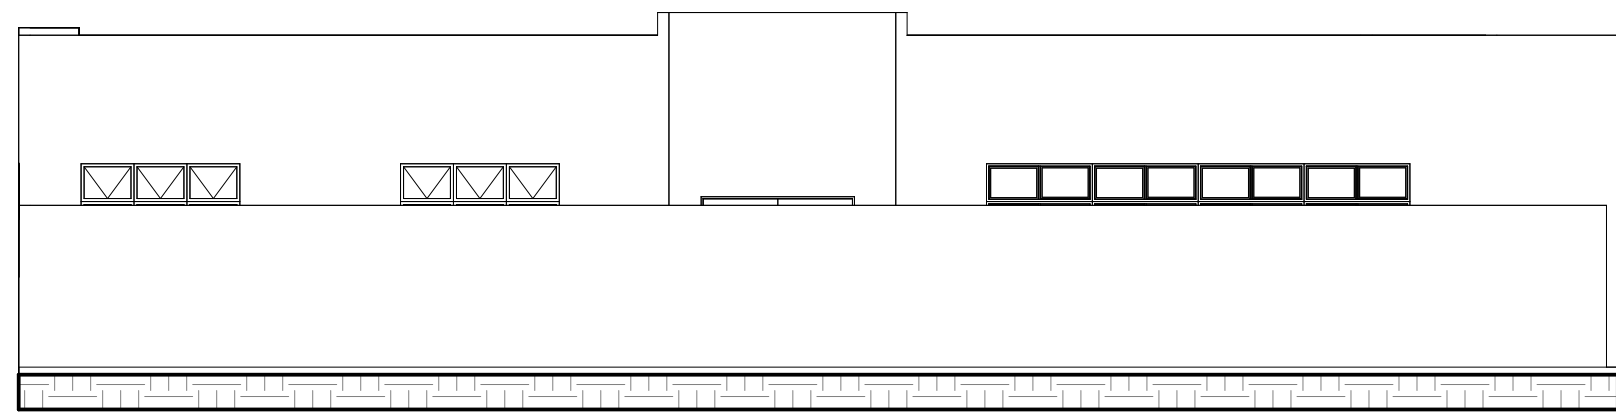


1 FACHADA 01
1 : 100

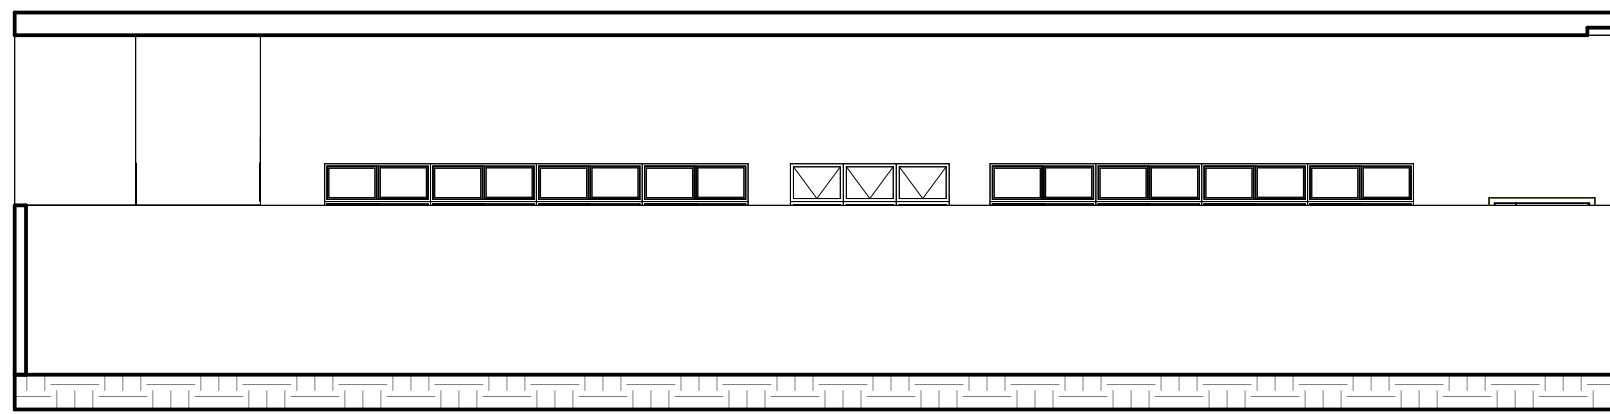

3 FACHADA 03
1 : 100

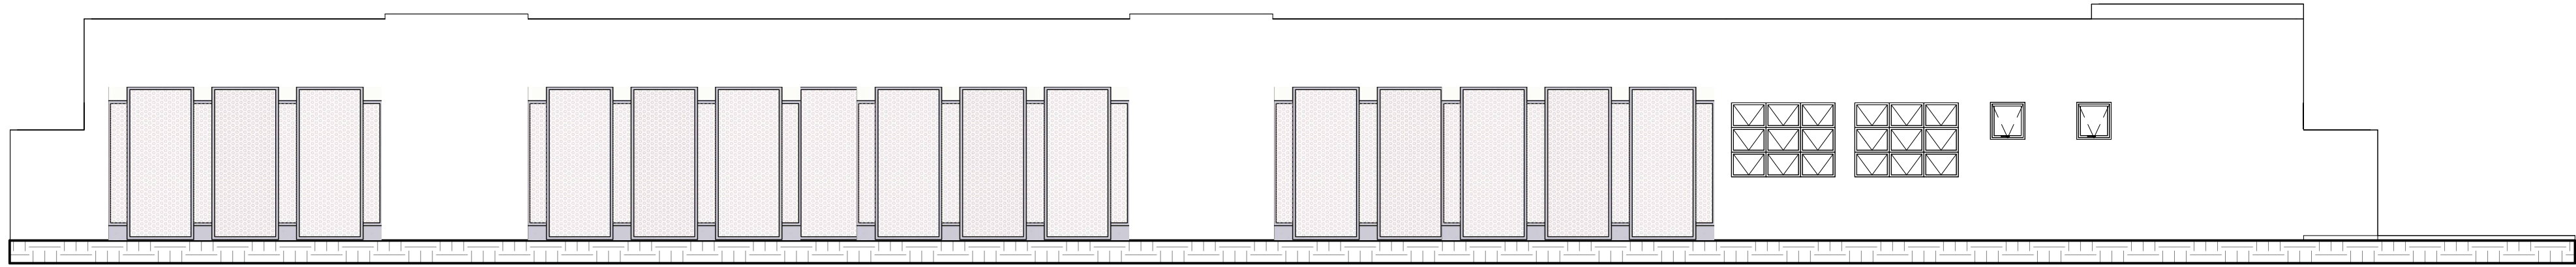

2 FACHADA 02
1 : 100

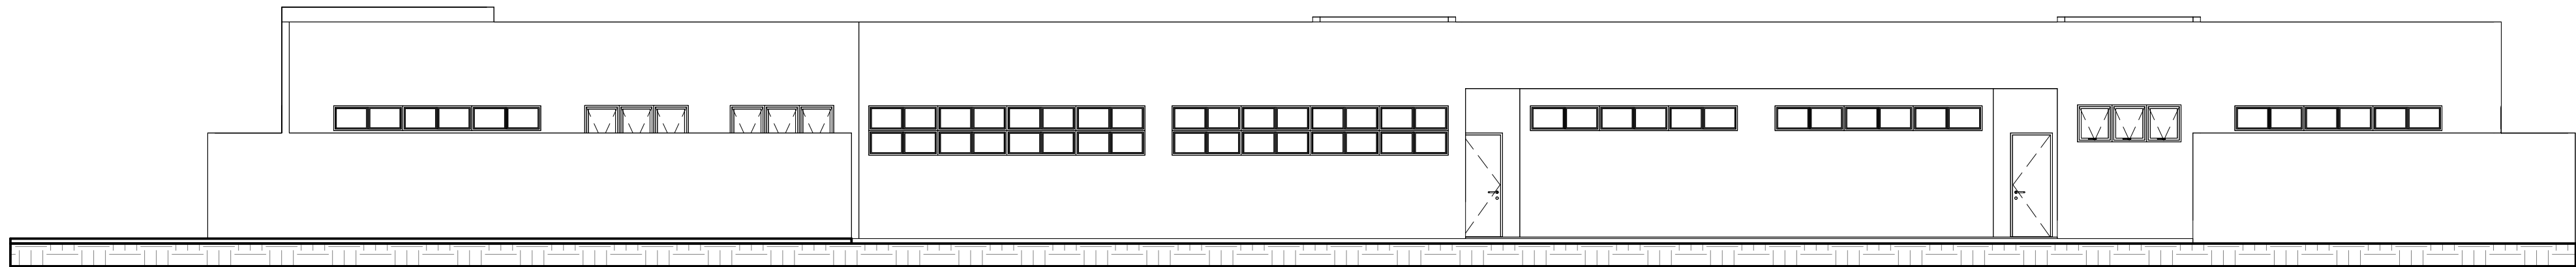

4 FACHADA 04
1 : 100

PROJETO ARQUITETÔNICO

FOLHA:

02/02

TÍTULO:
AMPLIAÇÃO DO CMEI CARINE SIQUEIRA CARVALHO MOREIRA
ENDEREÇO:
RUA GERALDO HONORATO SOUZA, 155
BAIRRO:
CHAPADA
NÚMERO:
155
DATA:
12/11/2025