



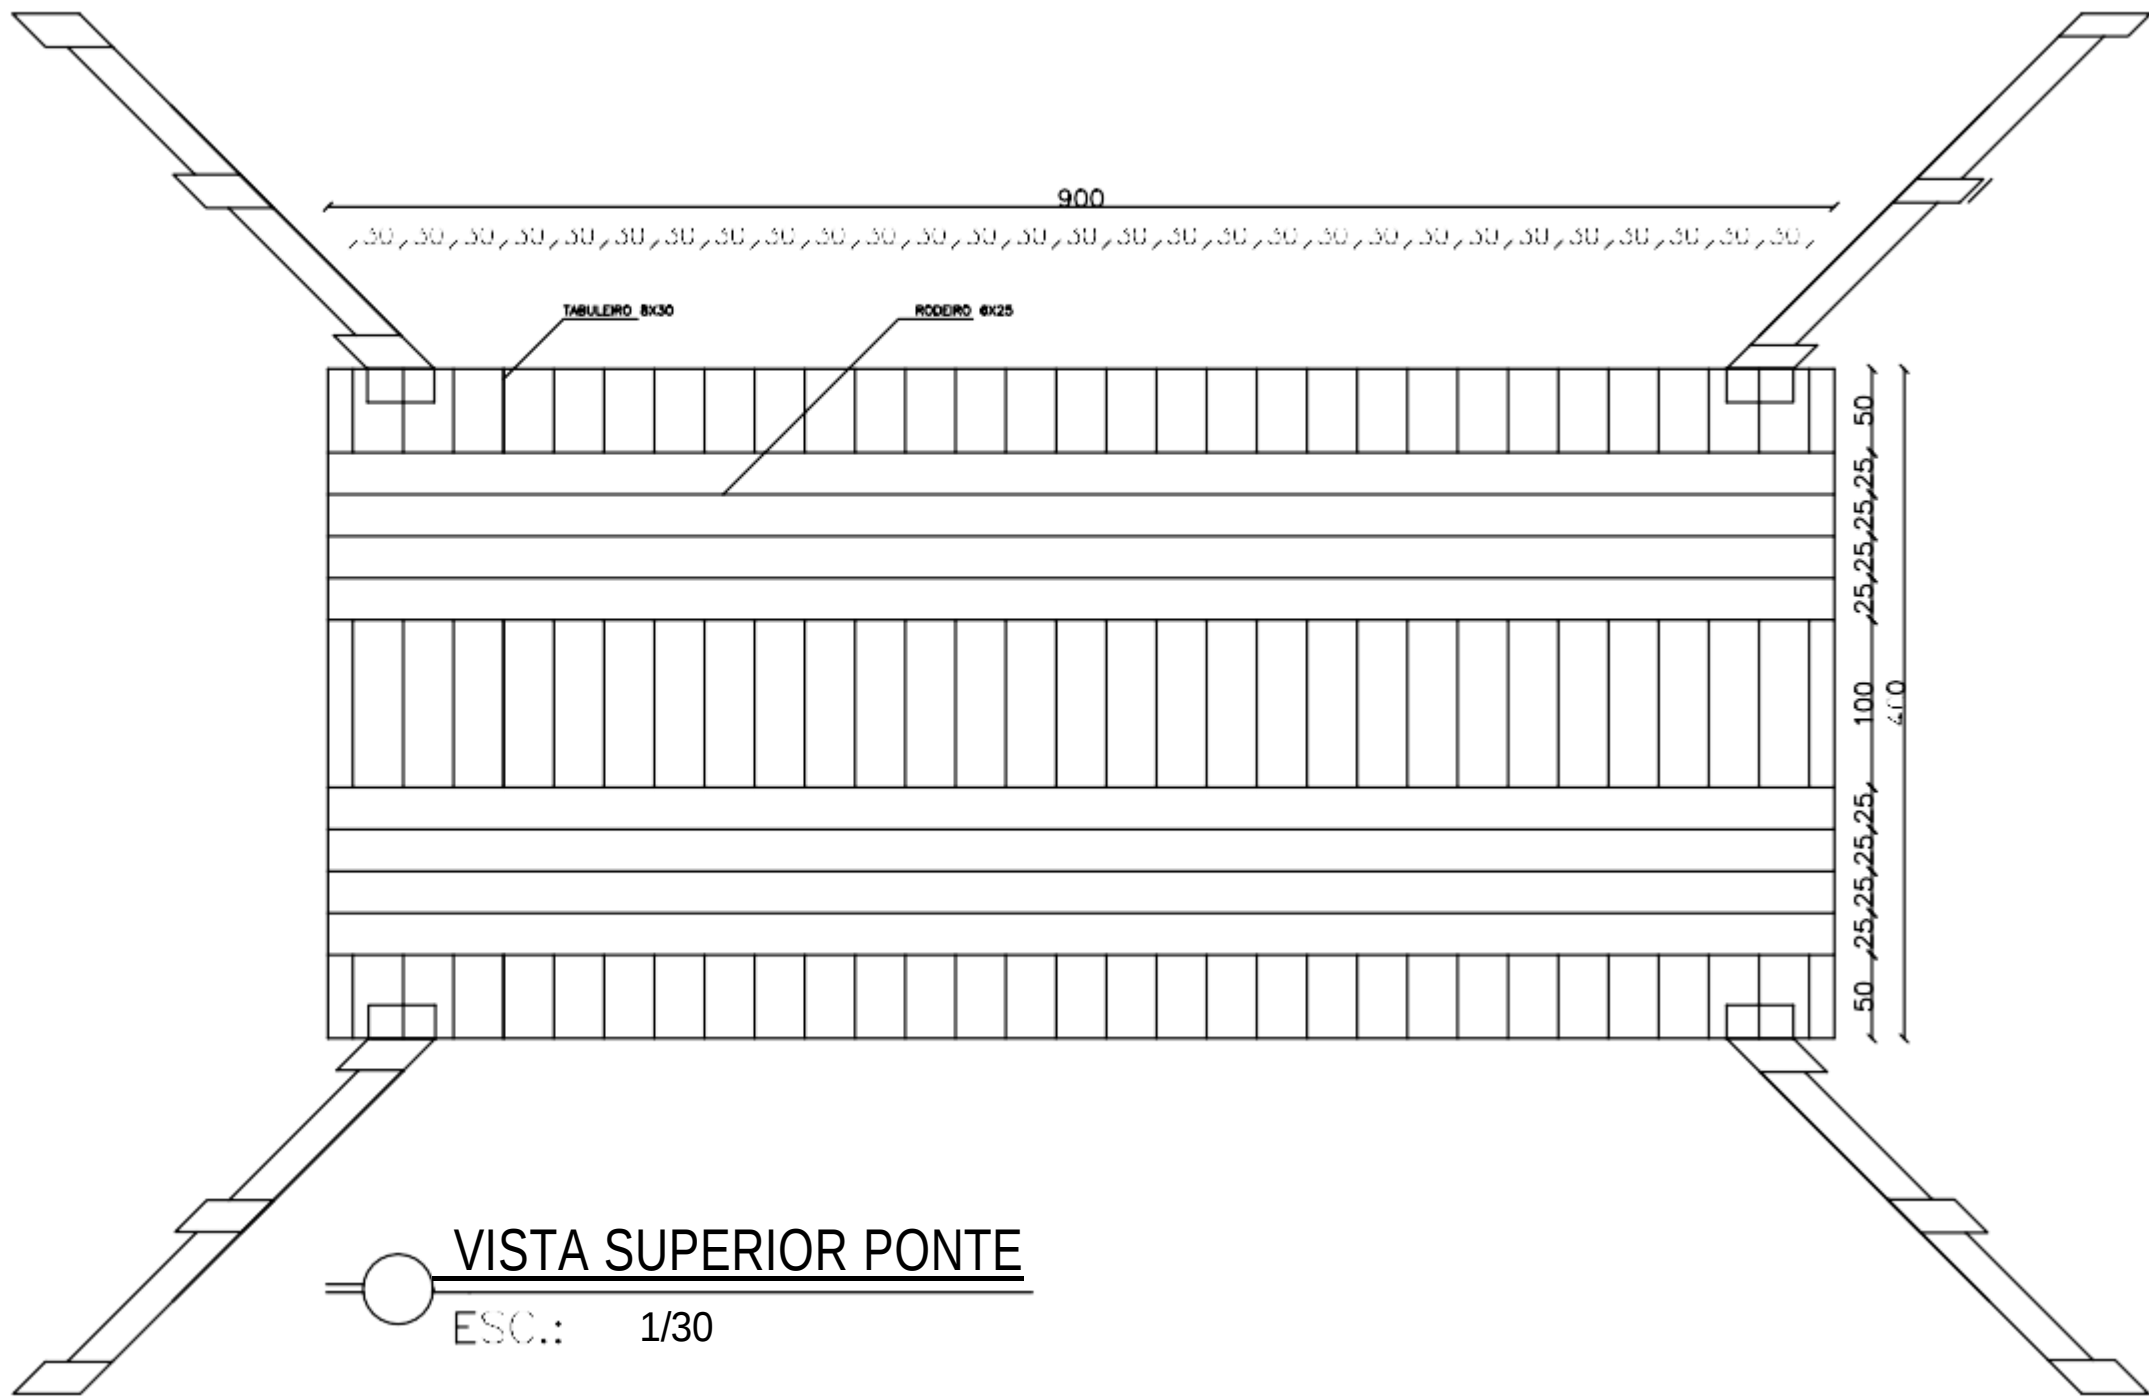


VISTA SUPERIOR PONTE

ESC.: 1/30

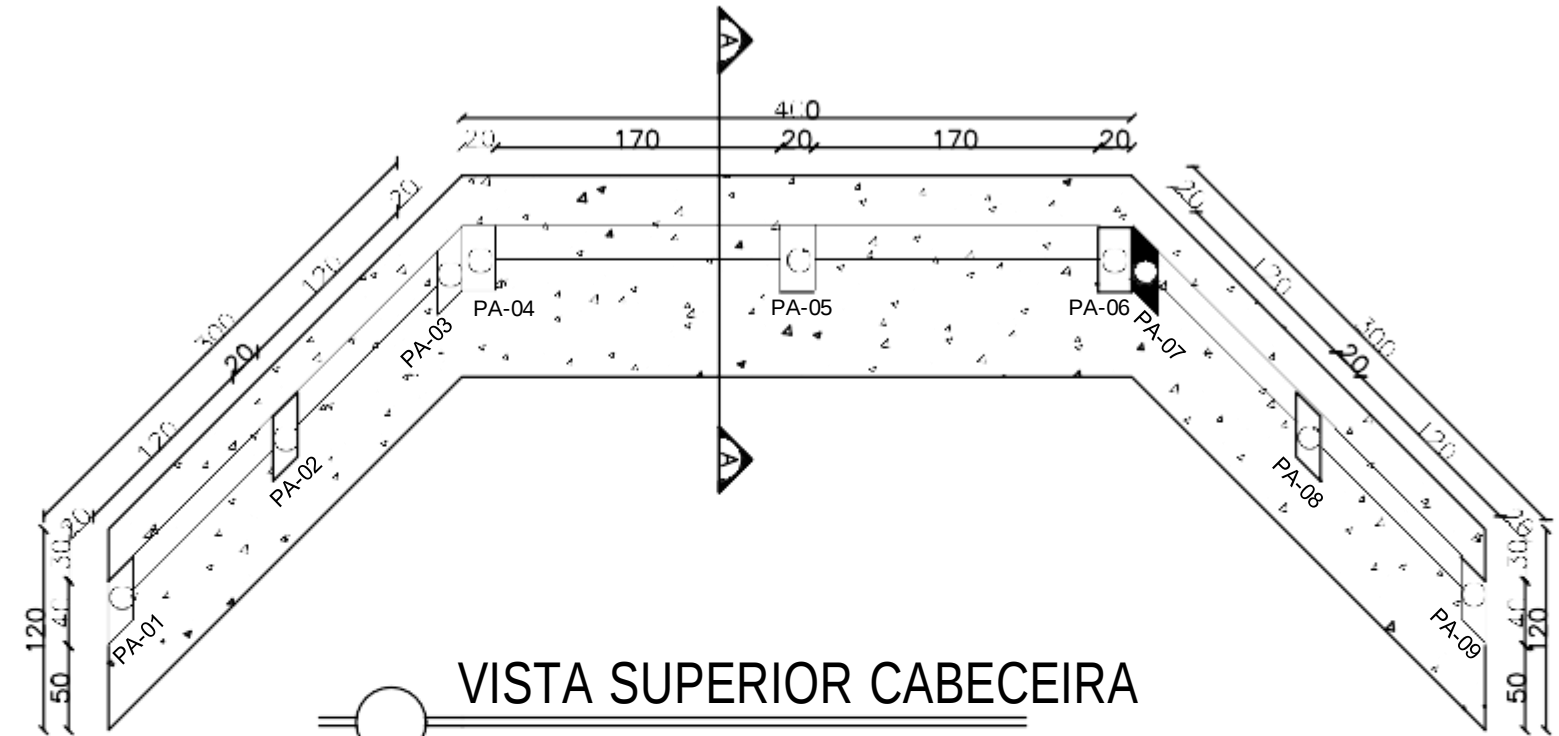

VISTA SUPERIOR CABECEIRA

ESC.: 1/30

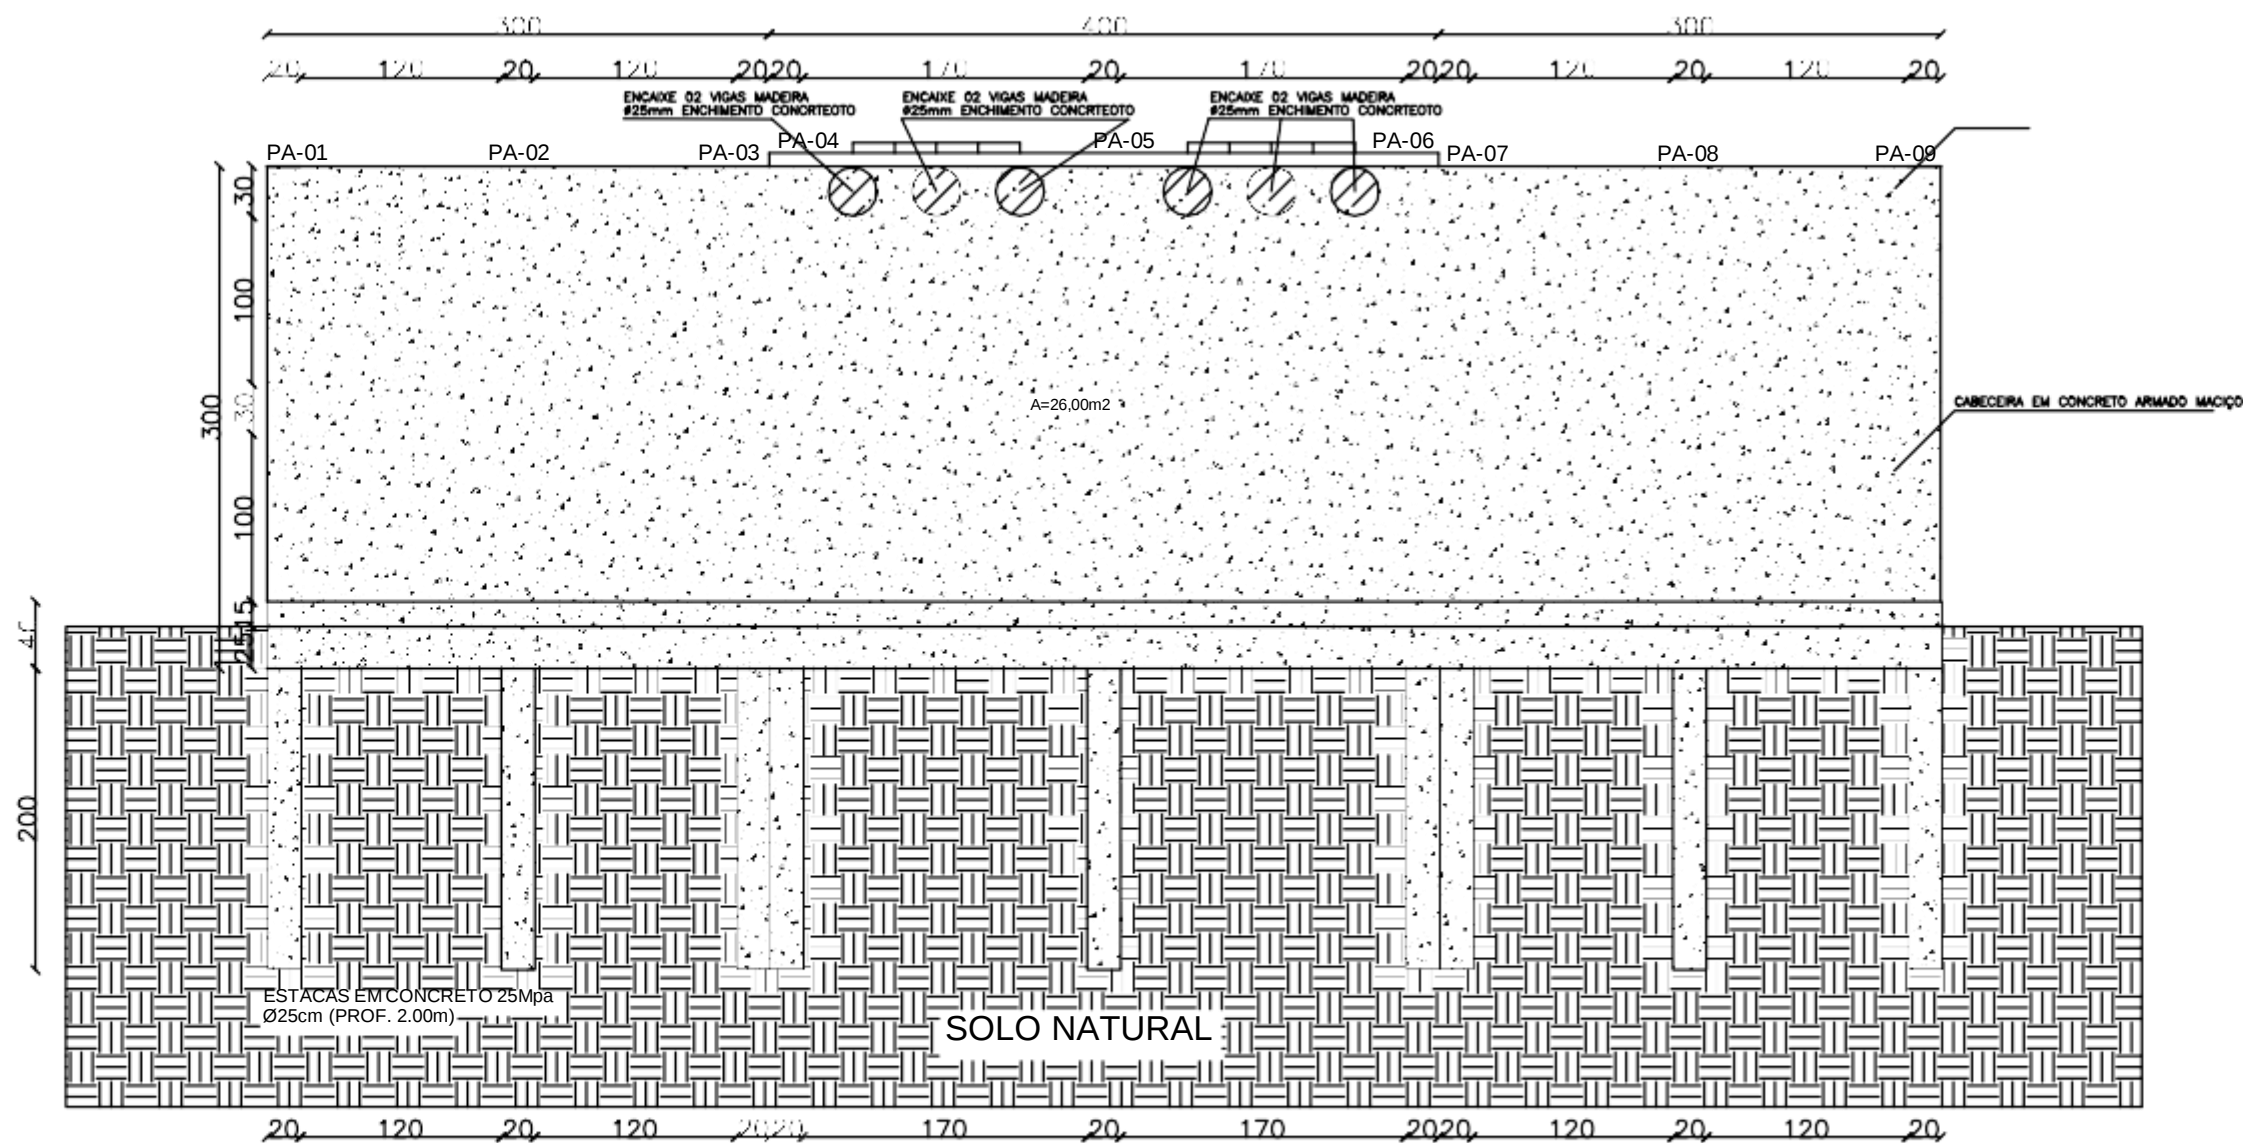

VISTA FRONTAL PONTE

ESC.: 1/30

PREFEITURA MUNICIPAL DE PAVÃO/MG COORDENADORIA MUNICIPAL DE PROTEÇÃO E DEFESA CIVIL (COMPEDEC) GESTÃO: 2025-2028		
CONTÉM:	CROQUI	FOLHA: 01/C1
ATIVIDADE TÉCNICA: PROJETO CABECEIRAS EM CONCRETO ARMADO E TABULEIRO DE MADEIRA		
META 01: Reconstrução de ponte do córrego do Penacho que permite acesso a comunidade da Mumbuca com dimensões (4,00 x 9,00) m		
LOCAL: Córrego do Café, Pavão/MG		
COORDENADAS GEOGRÁFICAS: S 17.37767626 W 41.0201286	DIMENSÕES: Largura: 4,00 m Comprimento: 9,00 m	
	PAVÃO/MG, 23 DE JANEIRO DE 2025 GESTÃO: JANE CARLA PEREIRA DA ROCHA PREFEITA MUNICIPAL DE PAVÃO RESPONSÁVEL TÉCNICO: IZABELA LIÃO RAMOS BRITO CREA-MG-74649/D	