


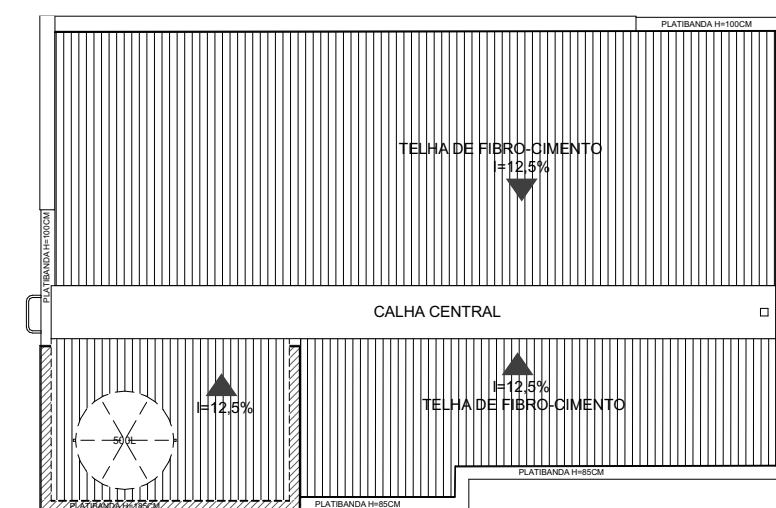
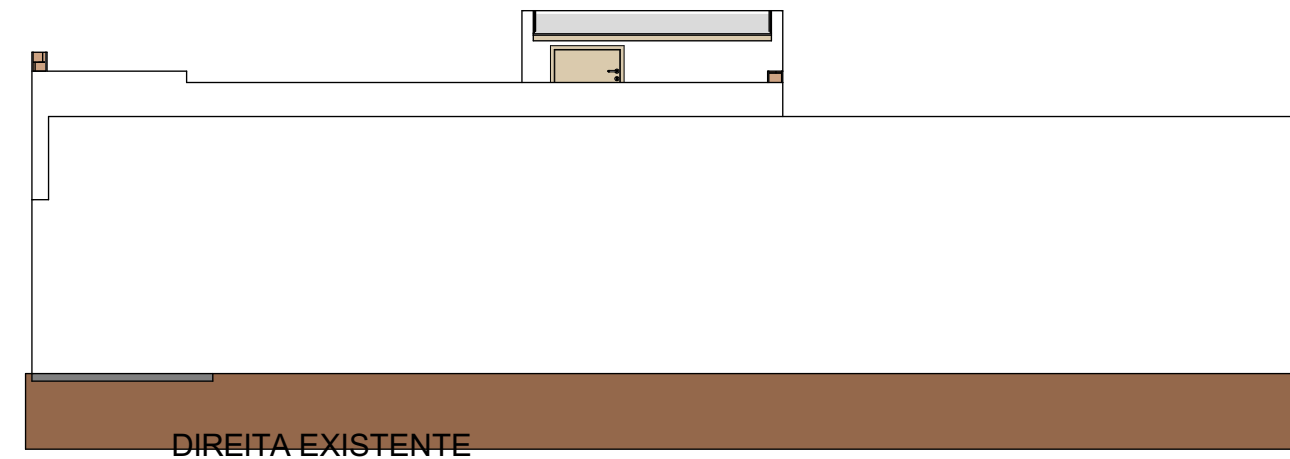
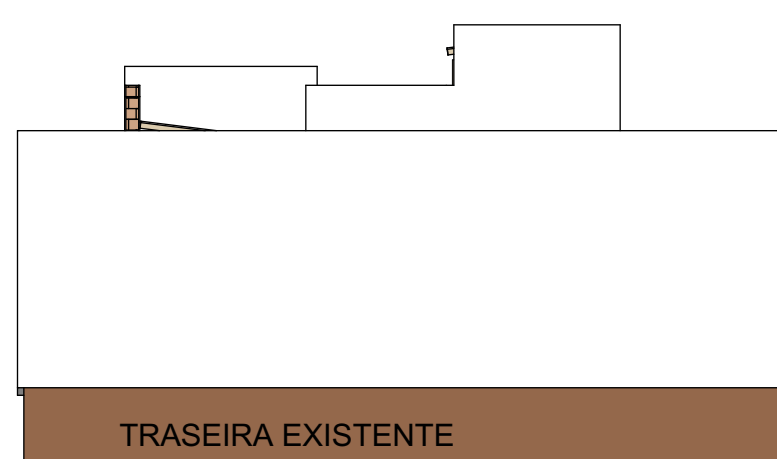
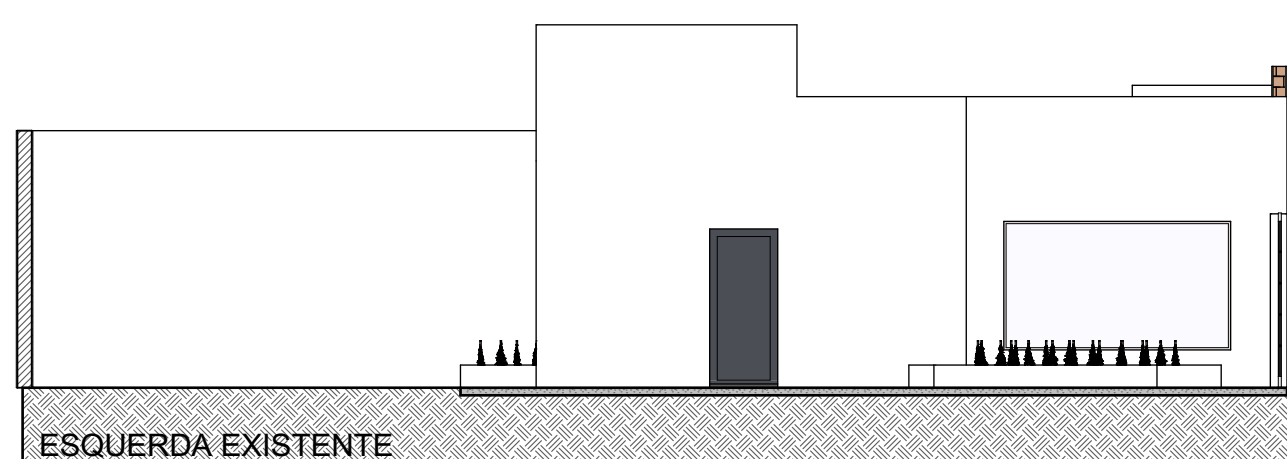


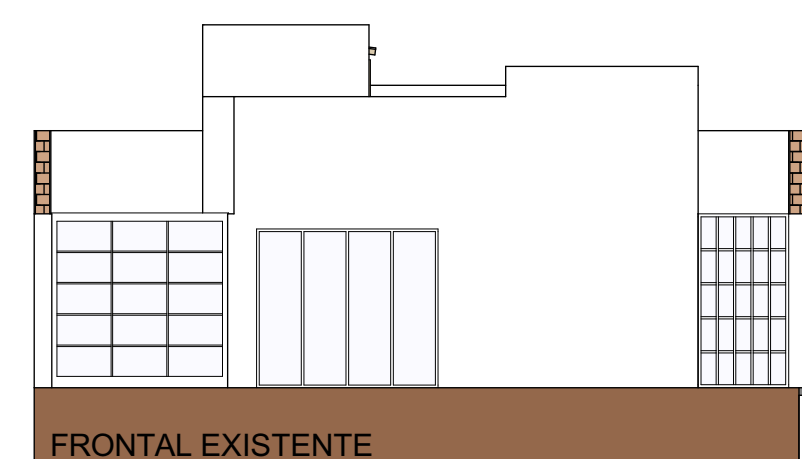

1.1 EXISTENTE
Escala: 1:50

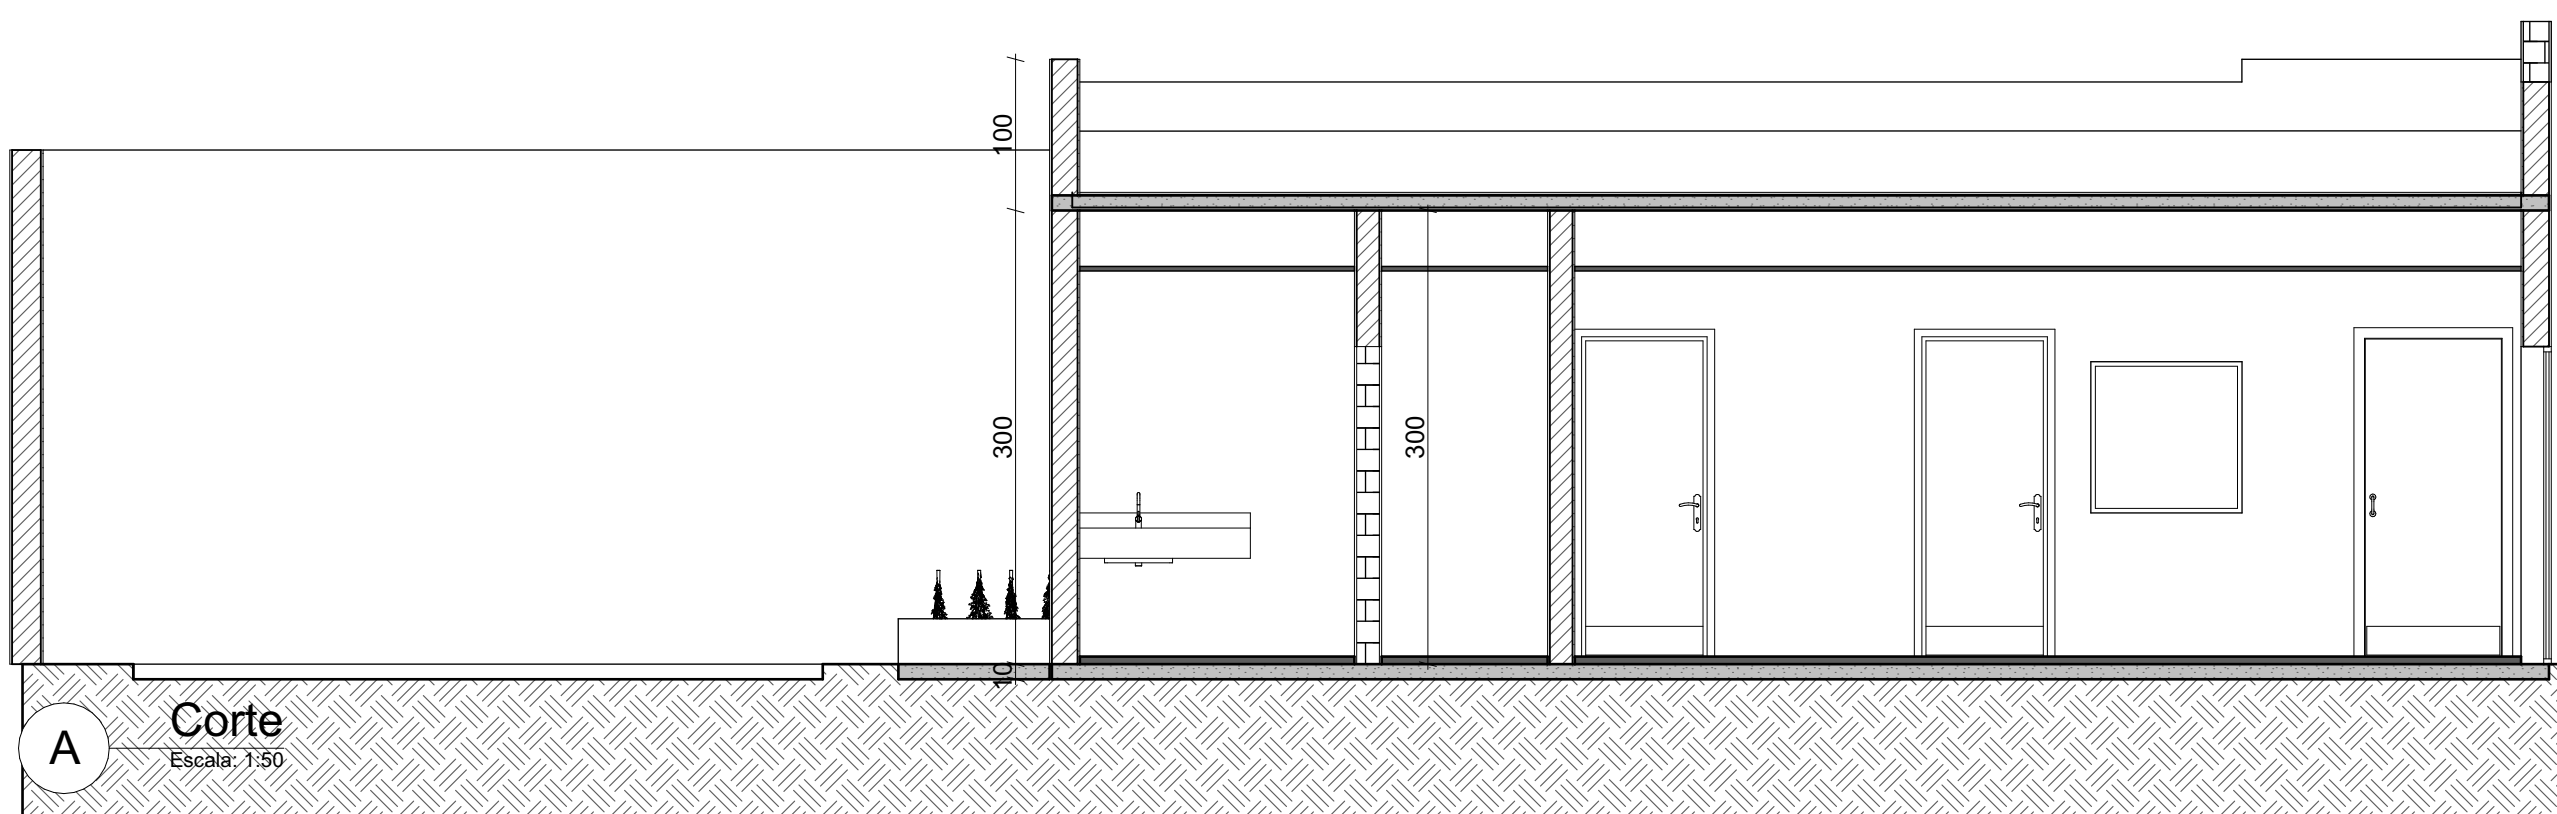

1.4 COBERTURA EXISTENTE
Escala: 1:50

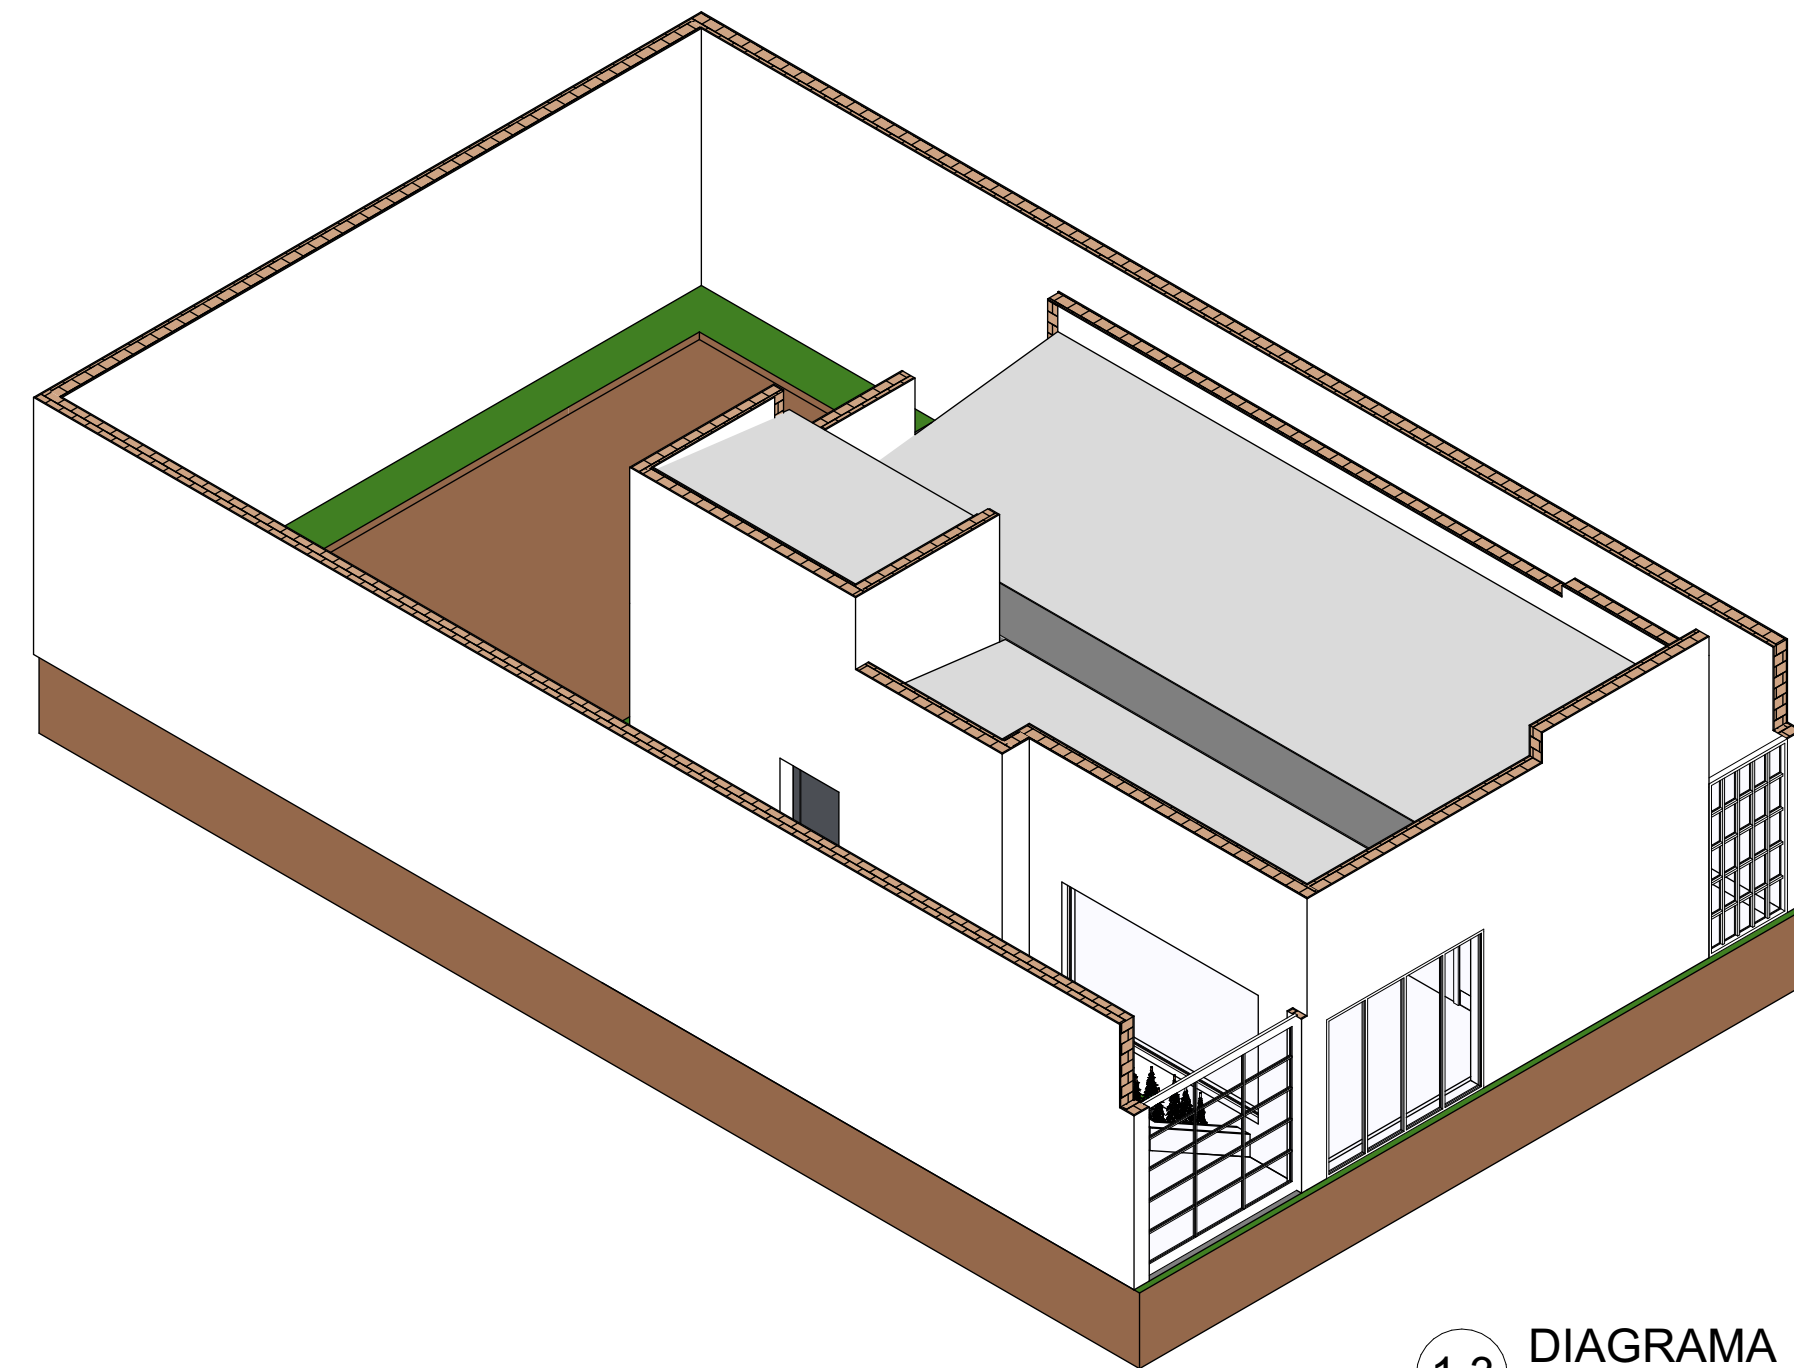

1.3 DIAGRAMA
Escala: 1:100

 CISMEM CONSÓRCIO DE PROJETOS		
PROJETO FARMACIA DE MINAS		
CIDADE PAVÃO	ESTADO MINAS GERAIS	FEDERAÇÃO BRASIL
ENDEREÇO RUA TAMBURI, N78, BAIRRO HORTO PAVÃO MINAS GERAIS 39814-000 BRASIL		
SOLICITANTE JANE CARLA PEREIRA DA ROCHA:69629064634 34		
Assinado de forma digital por JANE CARLA PEREIRA DA ROCHA:69629064634 Dados: 2025.04.16 14:37:14 -03'00'		
PREFEITURA MUNICIPAL DE PAVÃO		
RESPONSÁVEIS		
ARQUITETO E URBANISTA  Documento assinado digitalmente FABIO CARVALHO CORREIA JUNIOR Data: 15/04/2025 08:07:36 -0300 Verifique em https://validar.sil.gov.br	ENGENHEIRO CIVIL CLERISTON ALVES DE AGUIAR:06375419603 19603	Assinado de forma digital por CLERISTON ALVES DE AGUIAR:06375419603 Dados: 2025.04.15 08:56:53 -03'00'
FABIO CARVALHO CORREIA JUNIOR CAU: A140868-2		
CLERISTON ALVES DE AGUIAR CREA: 211622/D		
VISTO DE APROVAÇÃO		
RESPONSÁVEL POR APROVAÇÃO		
INFORMAÇÕES		
FASE PROJETO EXECUTIVO	ESCALA 1:50, 1:100	DIMENSÃO DA FOLHA A1
OBJETO	CONTEÚDO EXISTENTE, FRENTE EXISTENTE, ESQUERDA EXISTENTE, TRASEIRA EXISTENTE, DIREITA EXISTENTE, Corte, COBERTURA EXISTENTE, DIAGRAMA	
M² TERRENO 171,45M²	M² PROJETO EXISTENTE 63,33M²	DATA 15/04/2025
M² AMPLIAÇÃO 27,80M²	M² PROJETO FINAL 91,13M²	REVISÃO
ARQUIVO DIGITAL FARMACIA DE MINAS PAVÃO.pln		