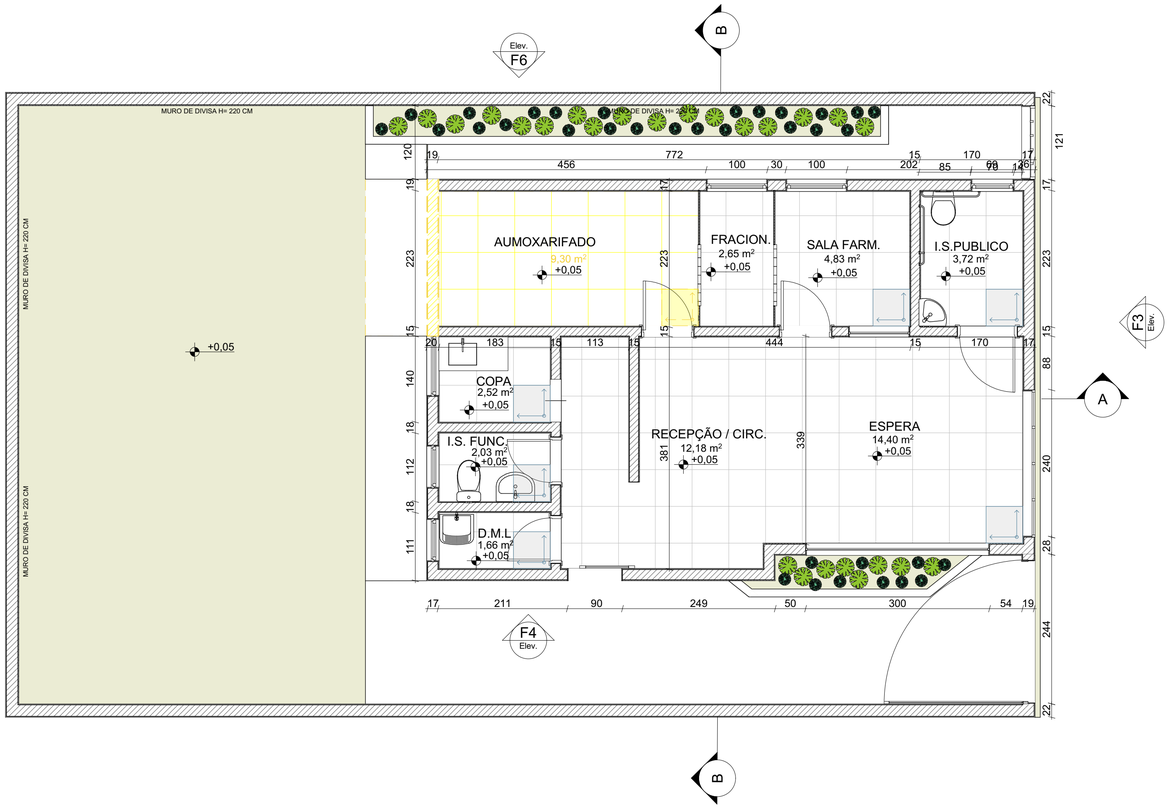

2.1 DEMOLIÇÃO
Escala: 1:50

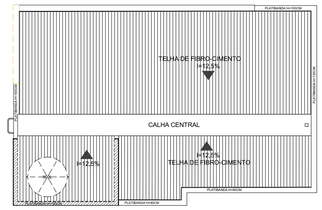

2.3 COBERTURA DEMOLIÇÃO
Escala: 1:50

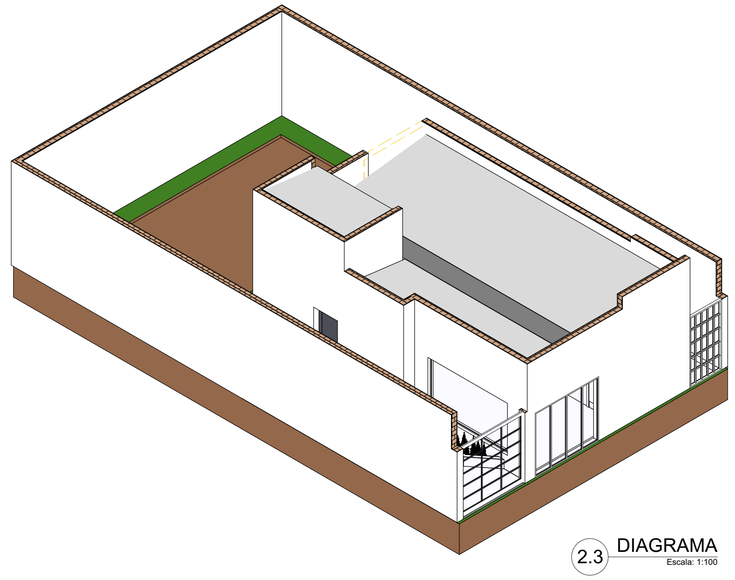

2.3 DIAGRAMA
Escala: 1:100

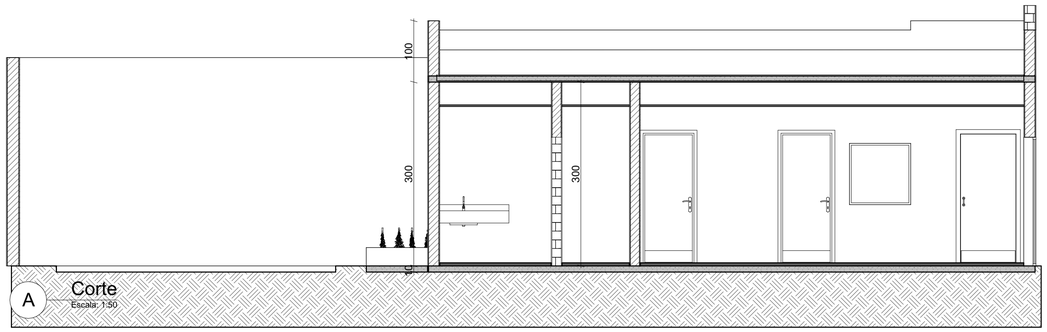

A Corte
Escala: 1:50

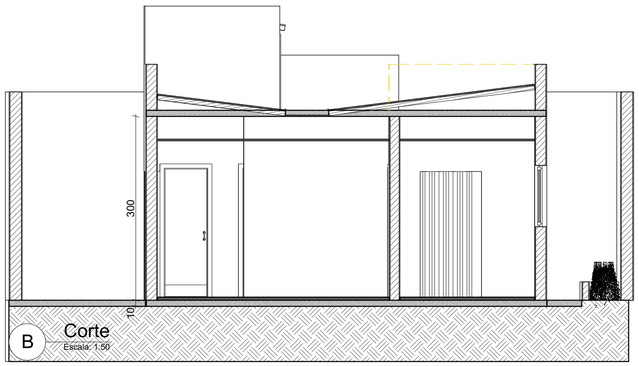

B Corte
Escala: 1:50

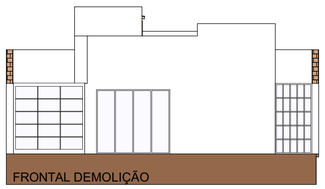

FRONTAL DEMOLIÇÃO

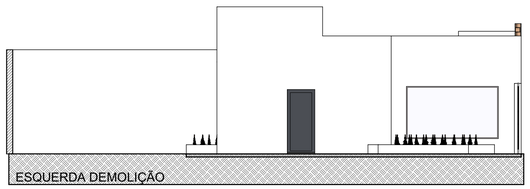

ESQUERDA DEMOLIÇÃO

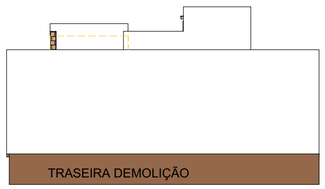

TRASEIRA DEMOLIÇÃO

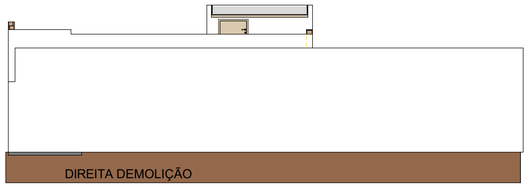

DIREITA DEMOLIÇÃO

CISMEM
CONSÓRCIO DE PROJETOS

PROJETO **FARMACIA DE MINAS**

CIDADE
PAVÃO

ESTADO
MINAS GERAIS

FEDERAÇÃO
BRASIL

ENDEREÇO
RUA TAMBURI, N78, BAIRRO HORTO PAVÃO MINAS GERAIS 39814-000 BRASIL

SOLICITANTE

JANE CARLA PEREIRA DA ROCHA:69629064634
Assinado de forma digital por JANE CARLA PEREIRA DA ROCHA:69629064634
Dados: 2025.04.16 14:41:27 -03'00'

PREFEITURA MUNICIPAL DE PAVÃO

RESPONSAVEIS

ARQUITETO E URBANISTA

gov.br Documento assinado digitalmente
FABIO CARVALHO CORREIA JUNIOR
Data: 15/04/2025 08:07:36-0300
Verifique em https://validar.iti.gov.br

FABIO CARVALHO CORREIA JUNIOR
CAU: A140868-2

ENGENHEIRO CIVIL

CLERISTON ALVES DE AGUIAR:06375419603
Assinado de forma digital por CLERISTON ALVES DE AGUIAR:06375419603
Dados: 2025.04.15 08:57:54 -03'00'

CLERISTON ALVES DE AGUIAR
CREA: 211622/D

VISTO DE APROVAÇÃO

RESPONSAVEL POR APROVAÇÃO

INFORMAÇÕES

FASE PROJETO
EXECUTIVO

ESCALA
1:50, 1:100

DIMENSÃO DA FOLHA
A1

OBJETO
DEMOLIÇÃO

CONTEUDO
DEMOLIÇÃO, Corte, COBERTURA DEMOLIÇÃO, DIAGRAMA

Mº TERRENO
171,45M²

Mº PROJETO EXISTENTE
63,33M²

Mº AMPLIAÇÃO
27,80M²

Mº PROJETO FINAL
91,13M²

DATA
15/04/2025

FOLHA
02/04

ARQUIVO DIGITAL
FARMACIA DE MINAS PAVÃO. pln

REVISÃO