


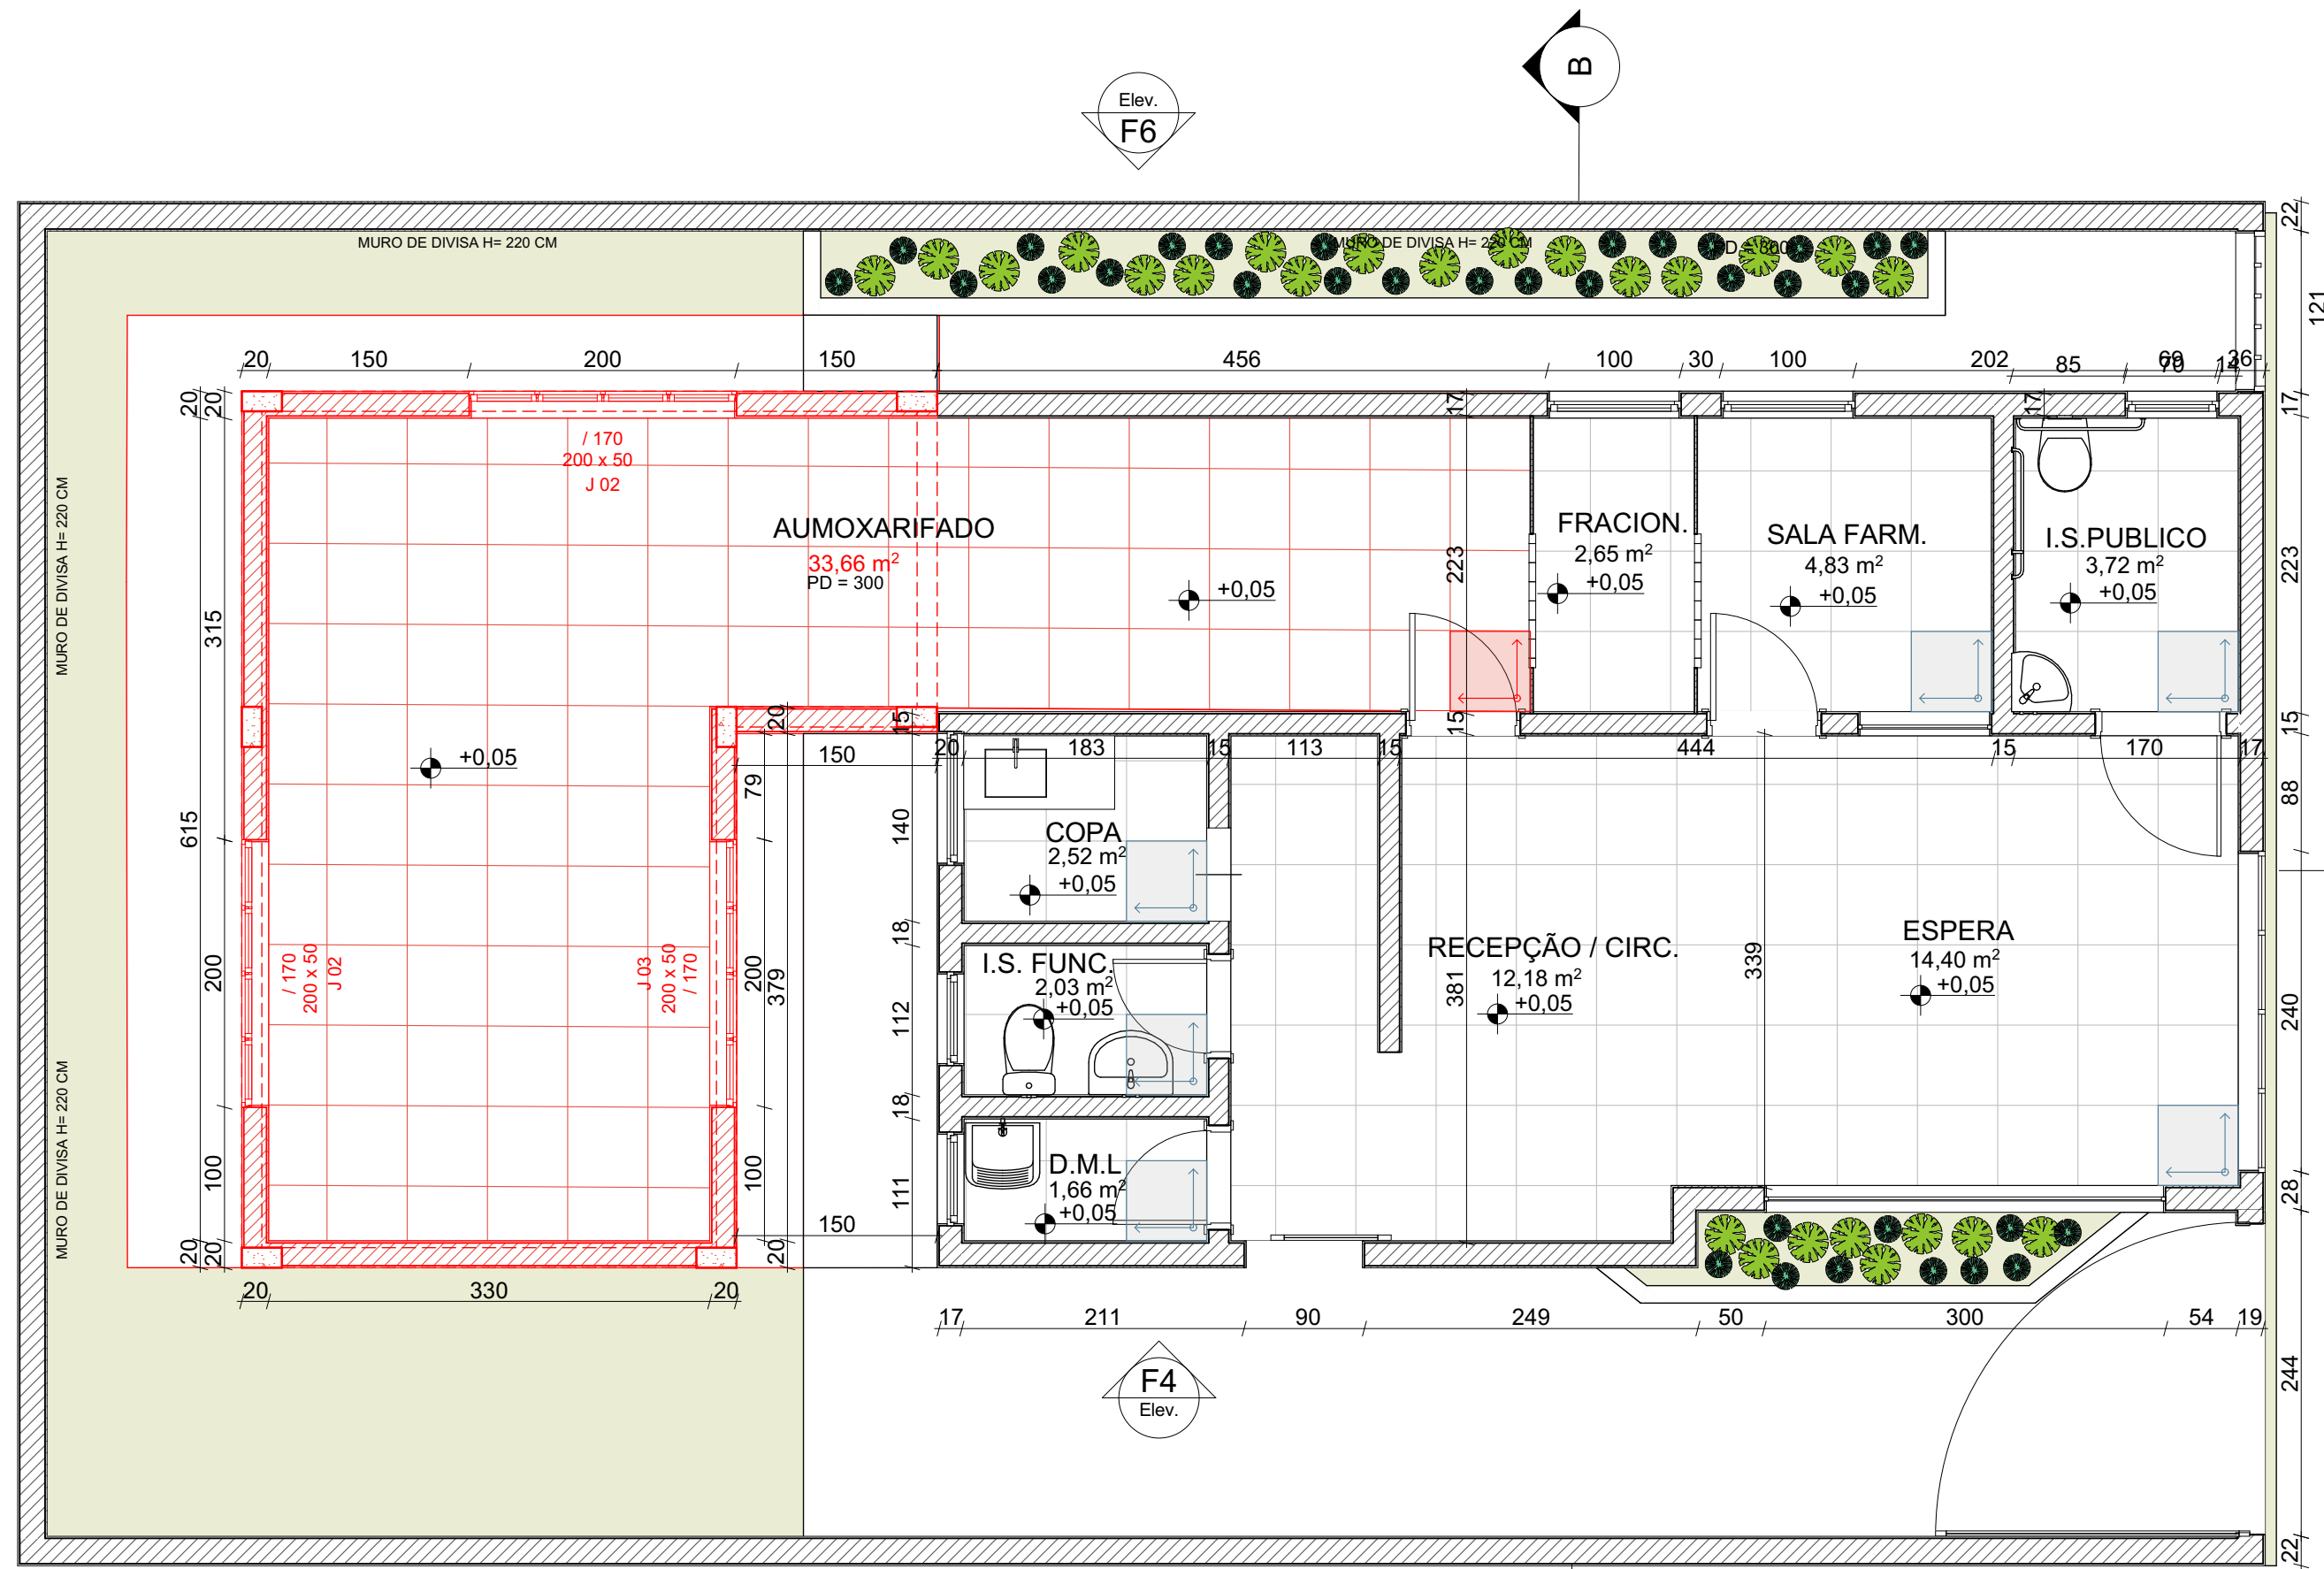


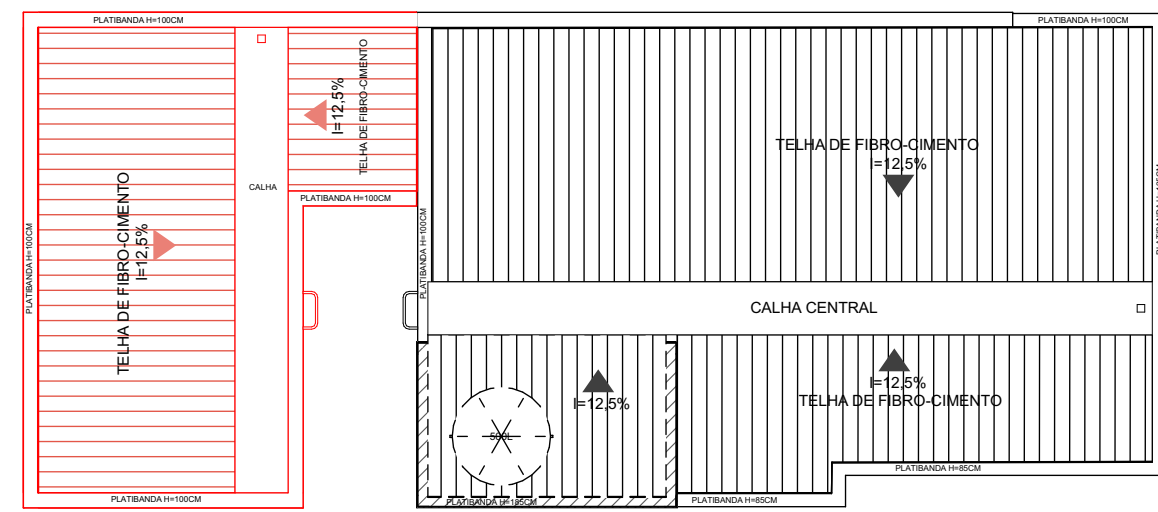



3.1 PROPOSTA
Escala: 1:50

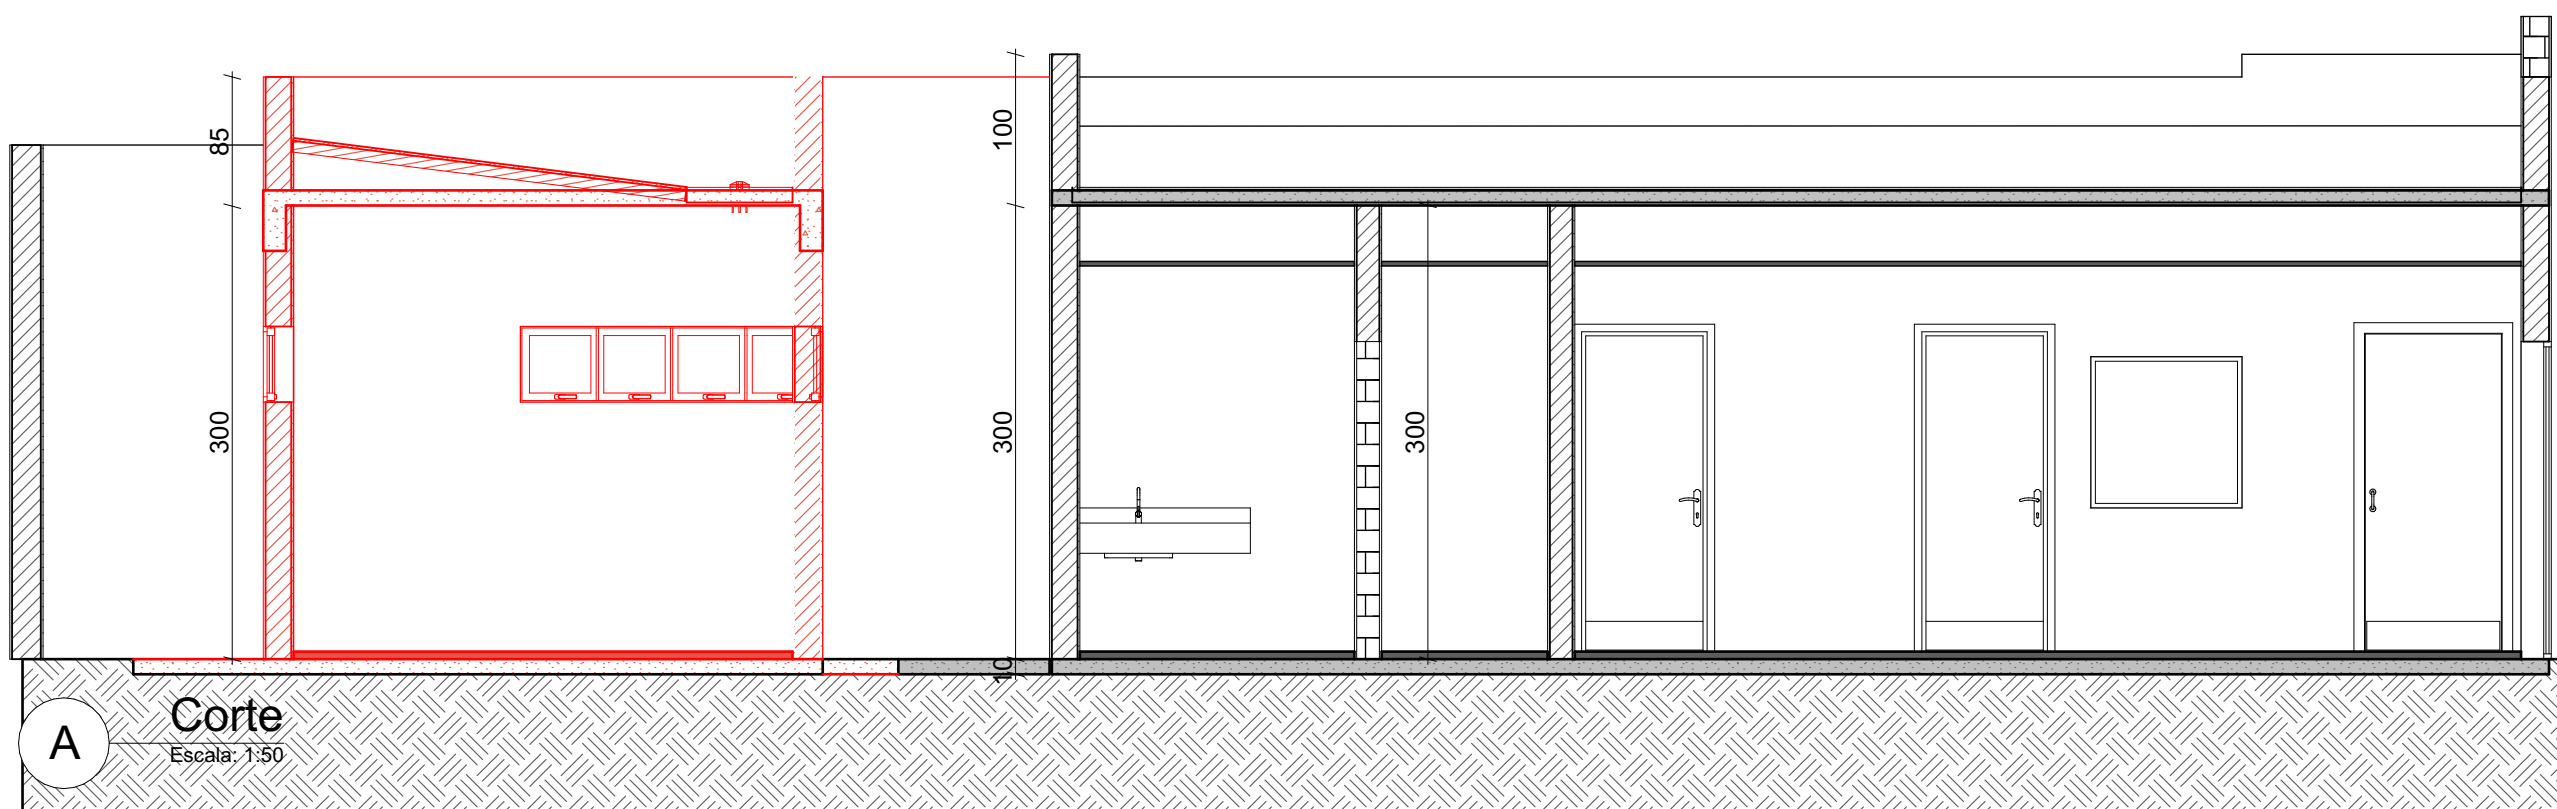

3.4 PROPOSTA COBERTURA
Escala: 1:100

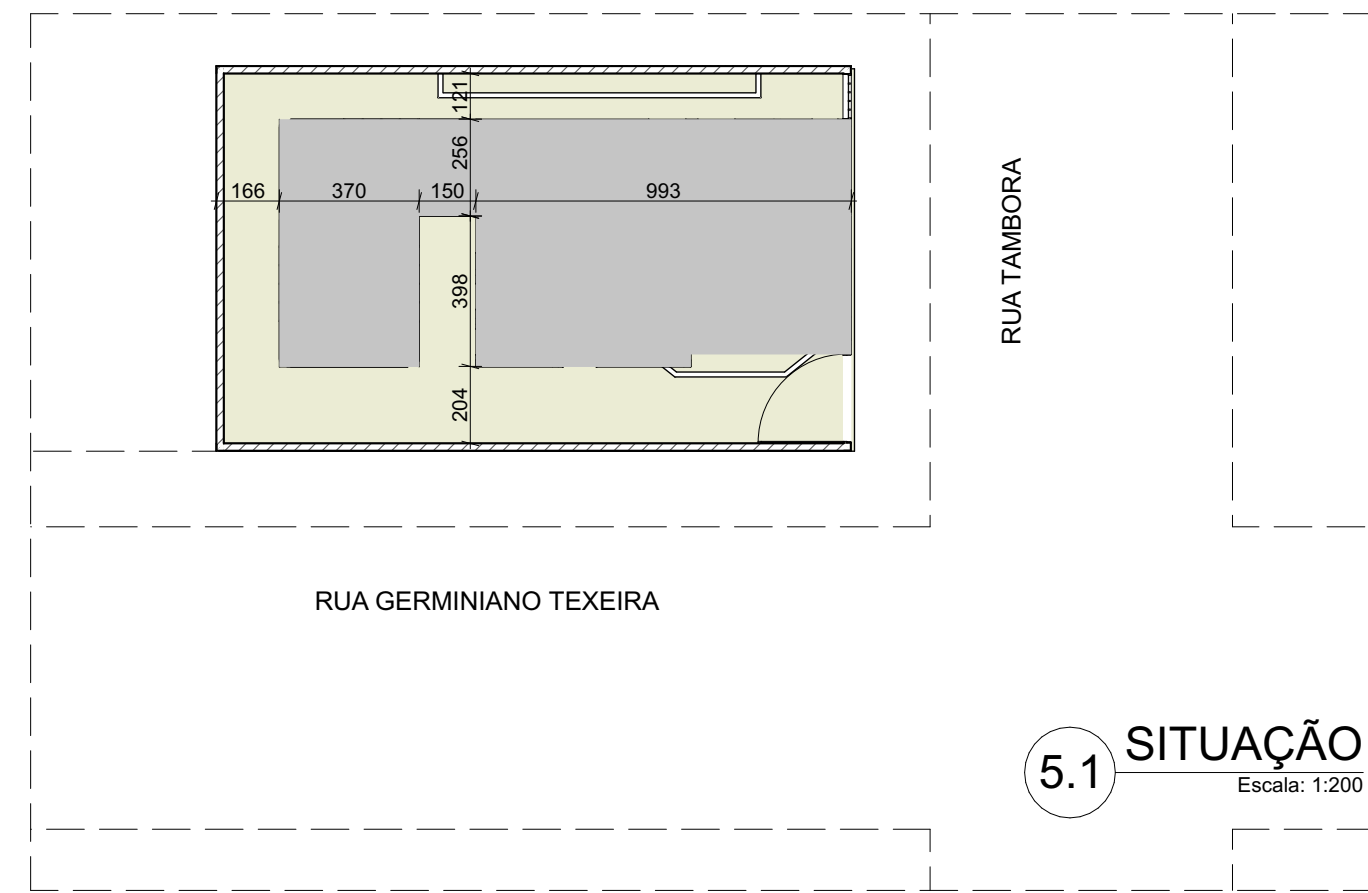

5.1 SITUAÇÃO
Escala: 1:200

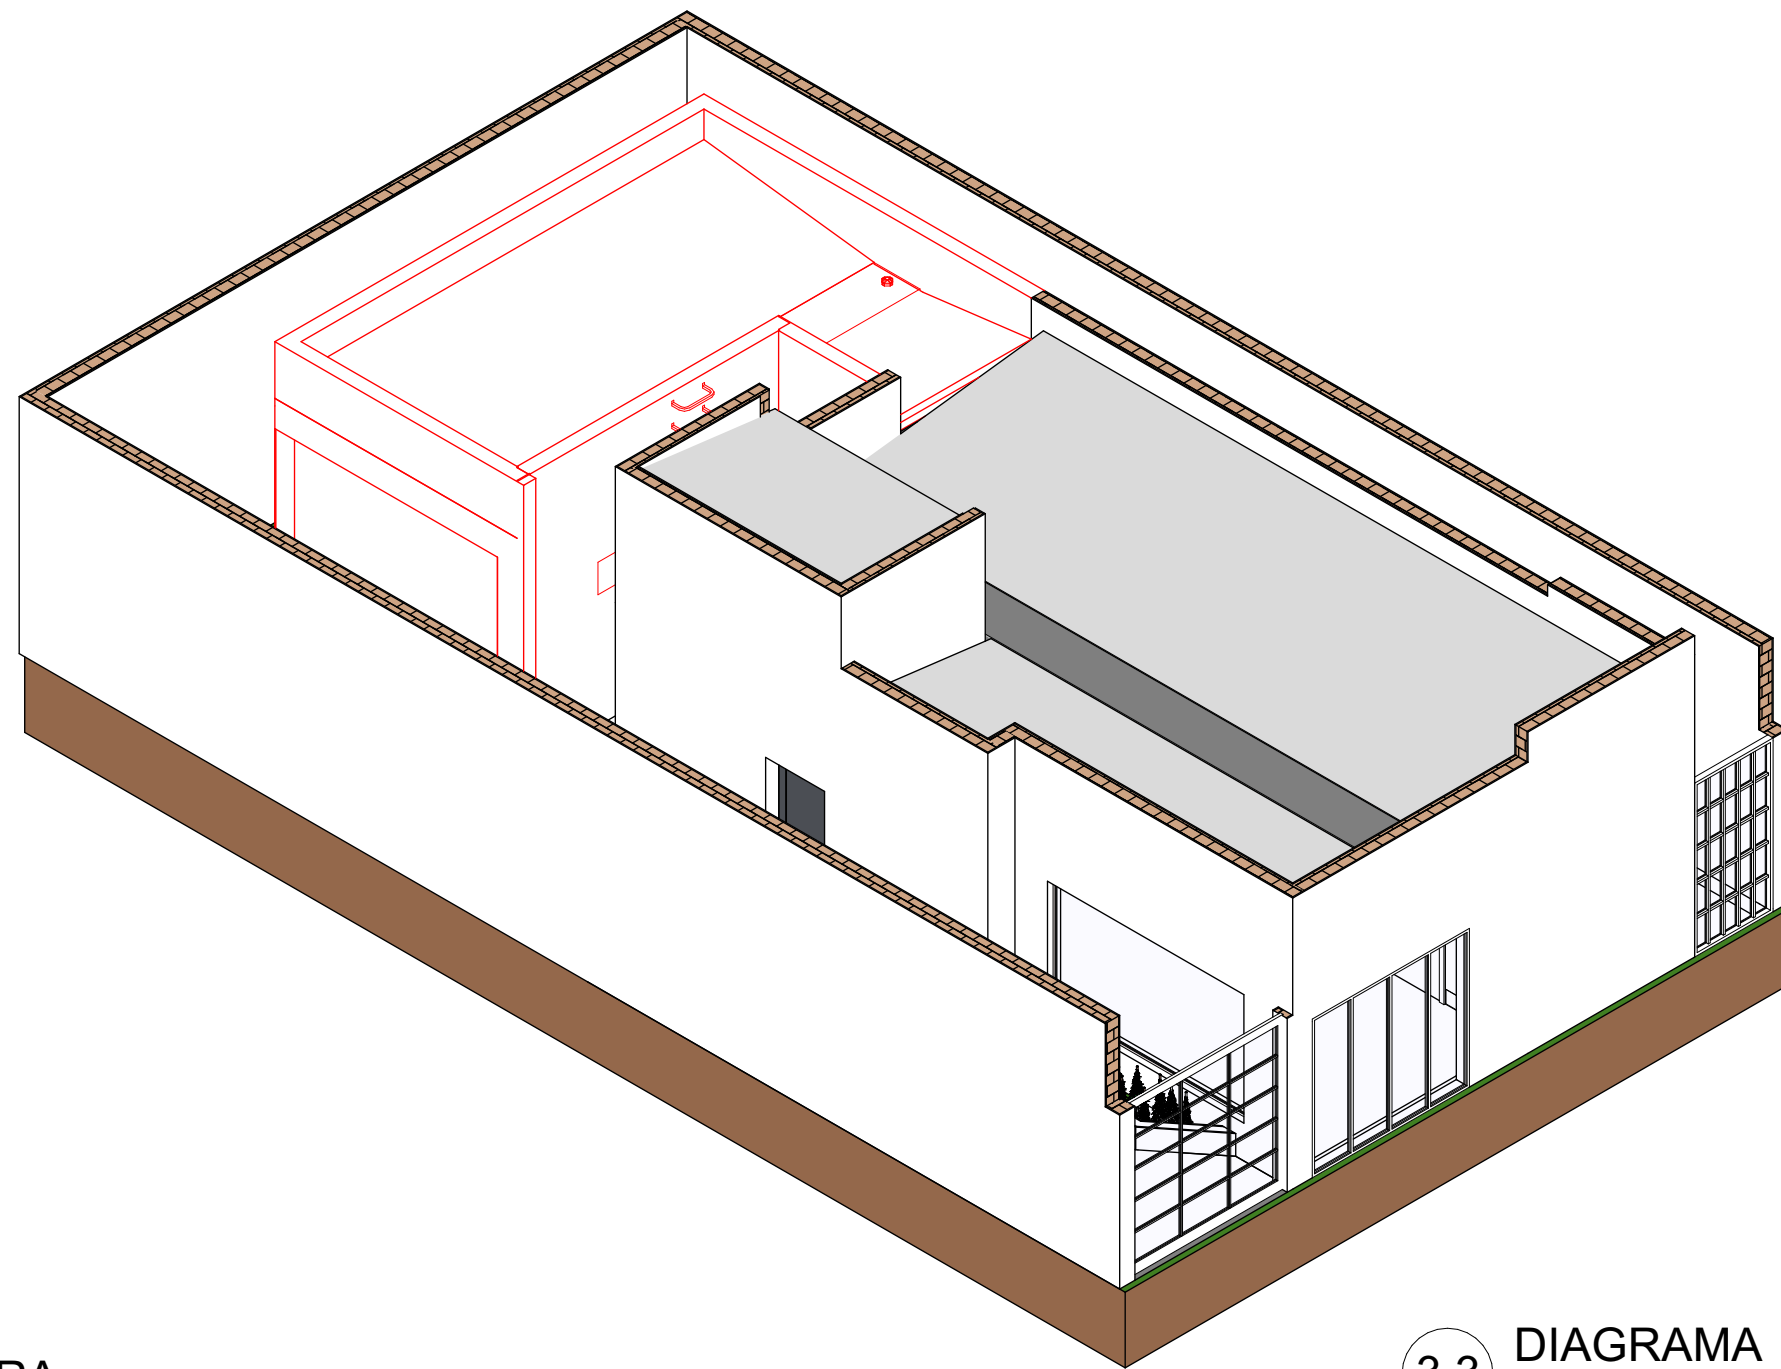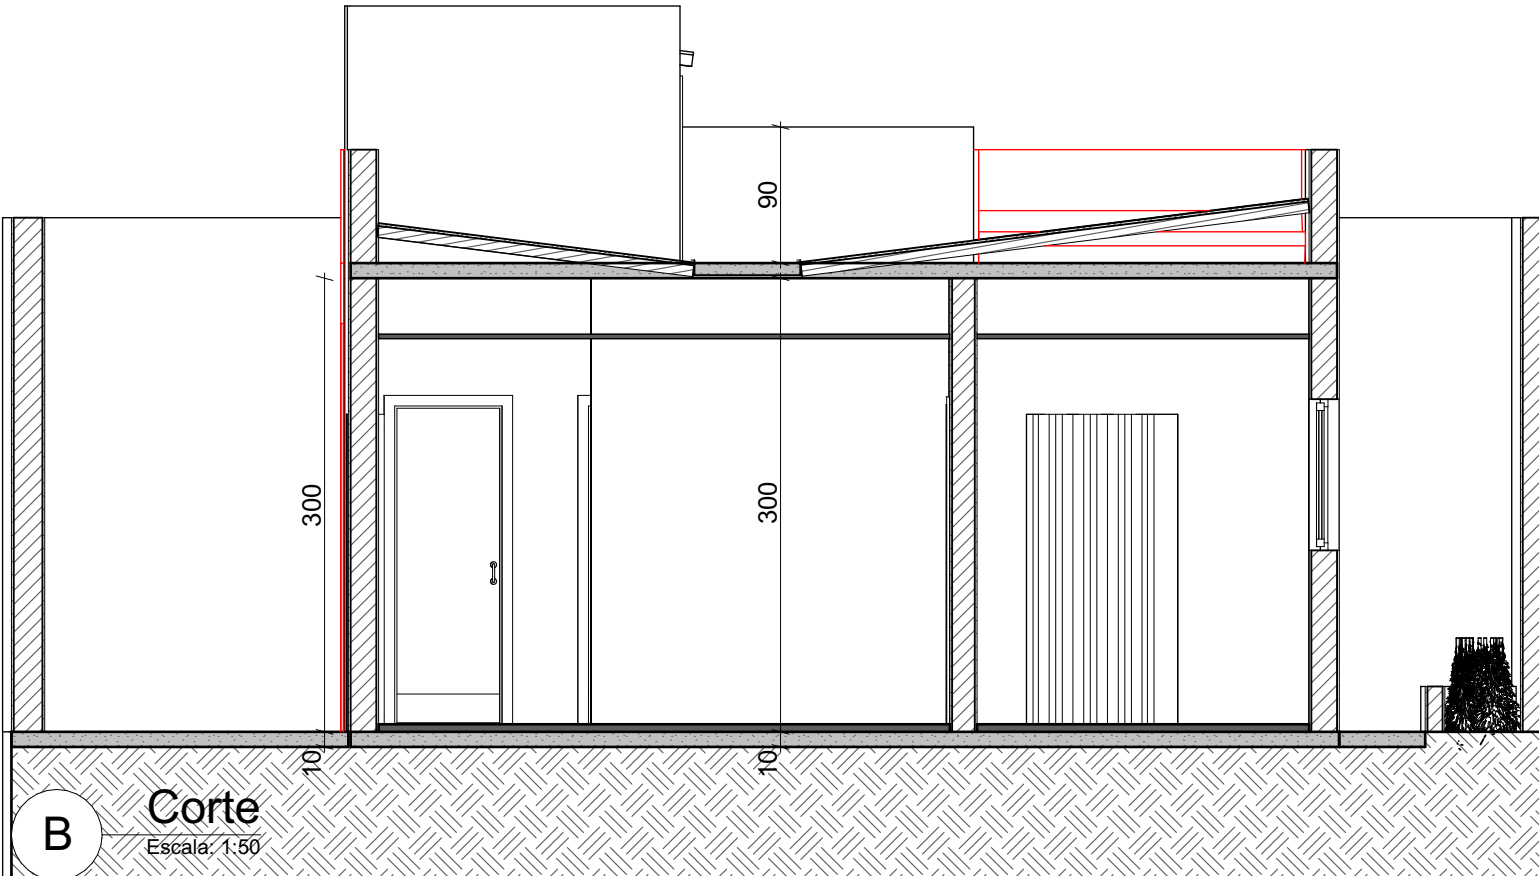

3.3 DIAGRAMA
Escala: 1:100



PROJETO FARMACIA DE MINAS

CIDADE: PAVÃO ESTADO: MINAS GERAIS FEDERAÇÃO: BRASIL

ENDEREÇO: RUA TAMBURI, N°8, BAIRRO HORTO PAVÃO MINAS GERAIS 39814-000 BRASIL

SOLICITANTE:

JANE CARLA PEREIRA DA ROCHA:69629064634
Assinado de forma digital por JANE CARLA PEREIRA DA ROCHA:69629064634
Dados: 2025.04.16 14:46:37 -03'00'

PREFEITURA MUNICIPAL DE PAVÃO

RESPONSÁVEIS: ARQUITETO E URBANISTA ENGENHEIRO CIVIL

FABIO CARVALHO CORREIA JUNIOR
CAU: A140868-2

CLERISTON ALVES DE AGUIAR:06375419603
Assinado de forma digital por CLERISTON ALVES DE AGUIAR:06375419603
Dados: 2025.04.15 08:56:26 -03'00'

CLERISTON ALVES DE AGUIAR
CREA: 211622/D

VISTO DE APROVAÇÃO

RESPONSÁVEL POR APROVAÇÃO


INFORMAÇÕES: FASE PROJETO EXECUTIVO CONTEÚDO: PROPOSTA, Corte, DIAGRAMA, SITUAÇÃO, PROPOSTA COBERTURA

PROPOSTA


M² TERRENO: 171,45M²
M² PROJETO EXISTENTE: 63,33M²
M² AMPLIAÇÃO: 27,80M²
M² PROJETO FINAL: 91,13M²
ARQUIVO DIGITAL: FARMACIA DE MINAS PAVÃO. pln

ESCALA: 1:50, 1:100, 1:200
DATA: 15/04/2025
REVISÃO


DIMENSÃO DA FOLHA: A1
FOLHA: 03/04

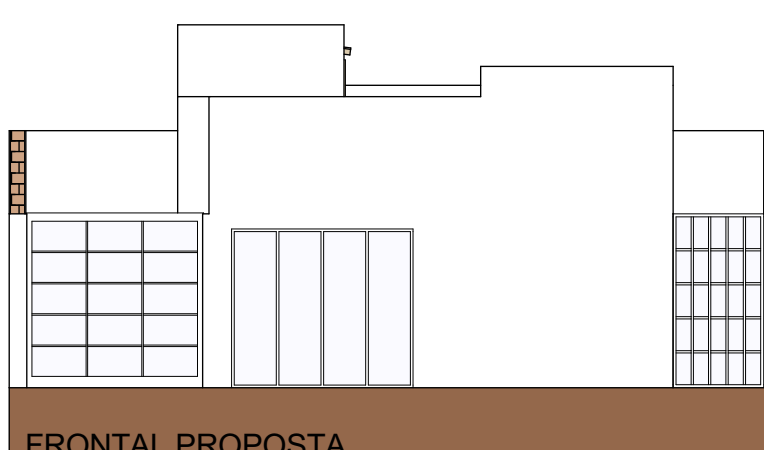


FRONTAL PROPOSTA

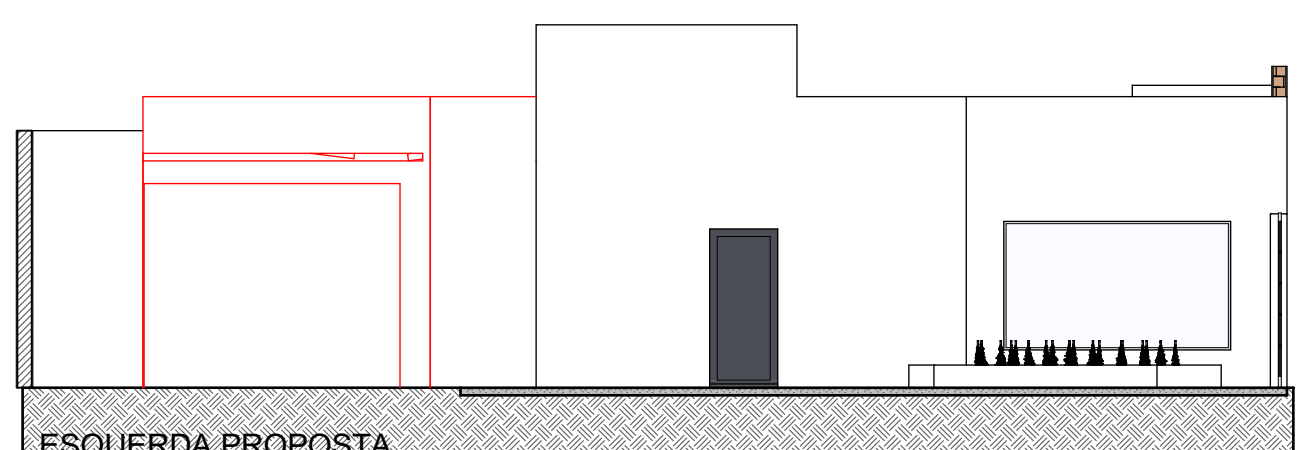

ESQUERDA PROPOSTA

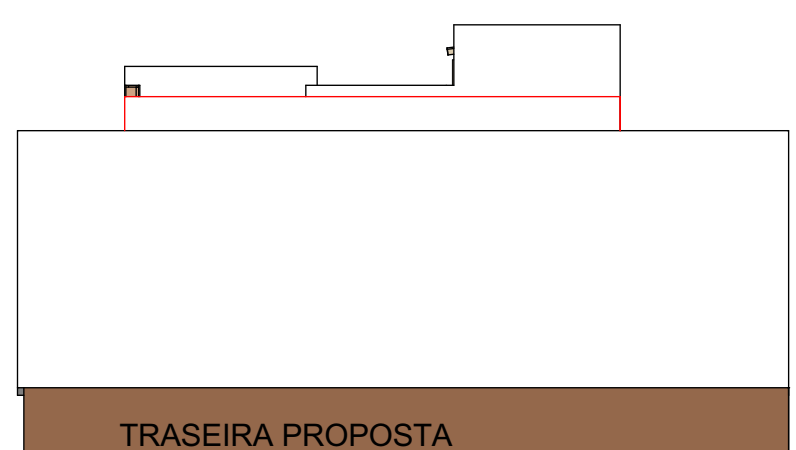

TRASEIRA PROPOSTA

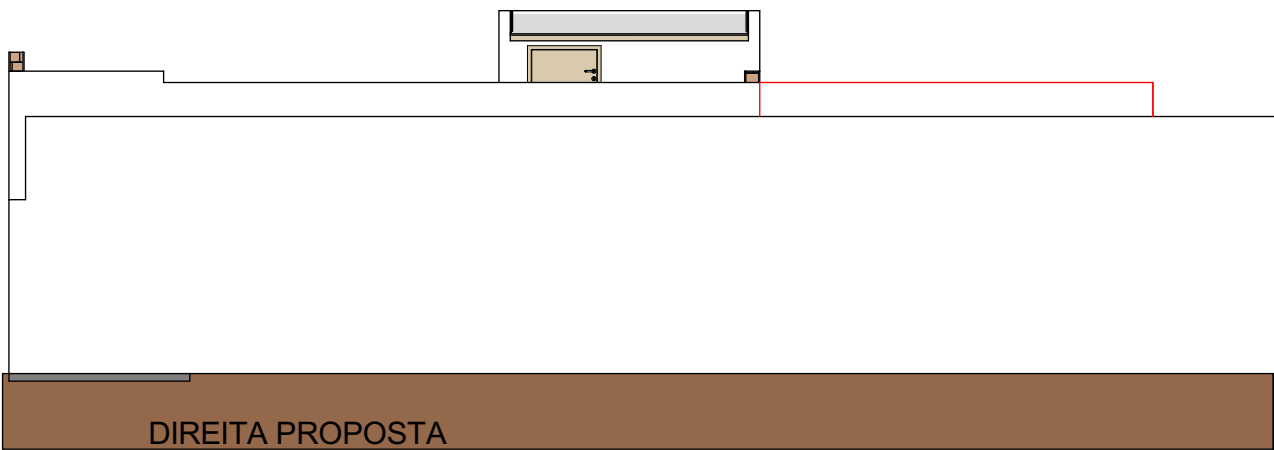

DIREITA PROPOSTA