


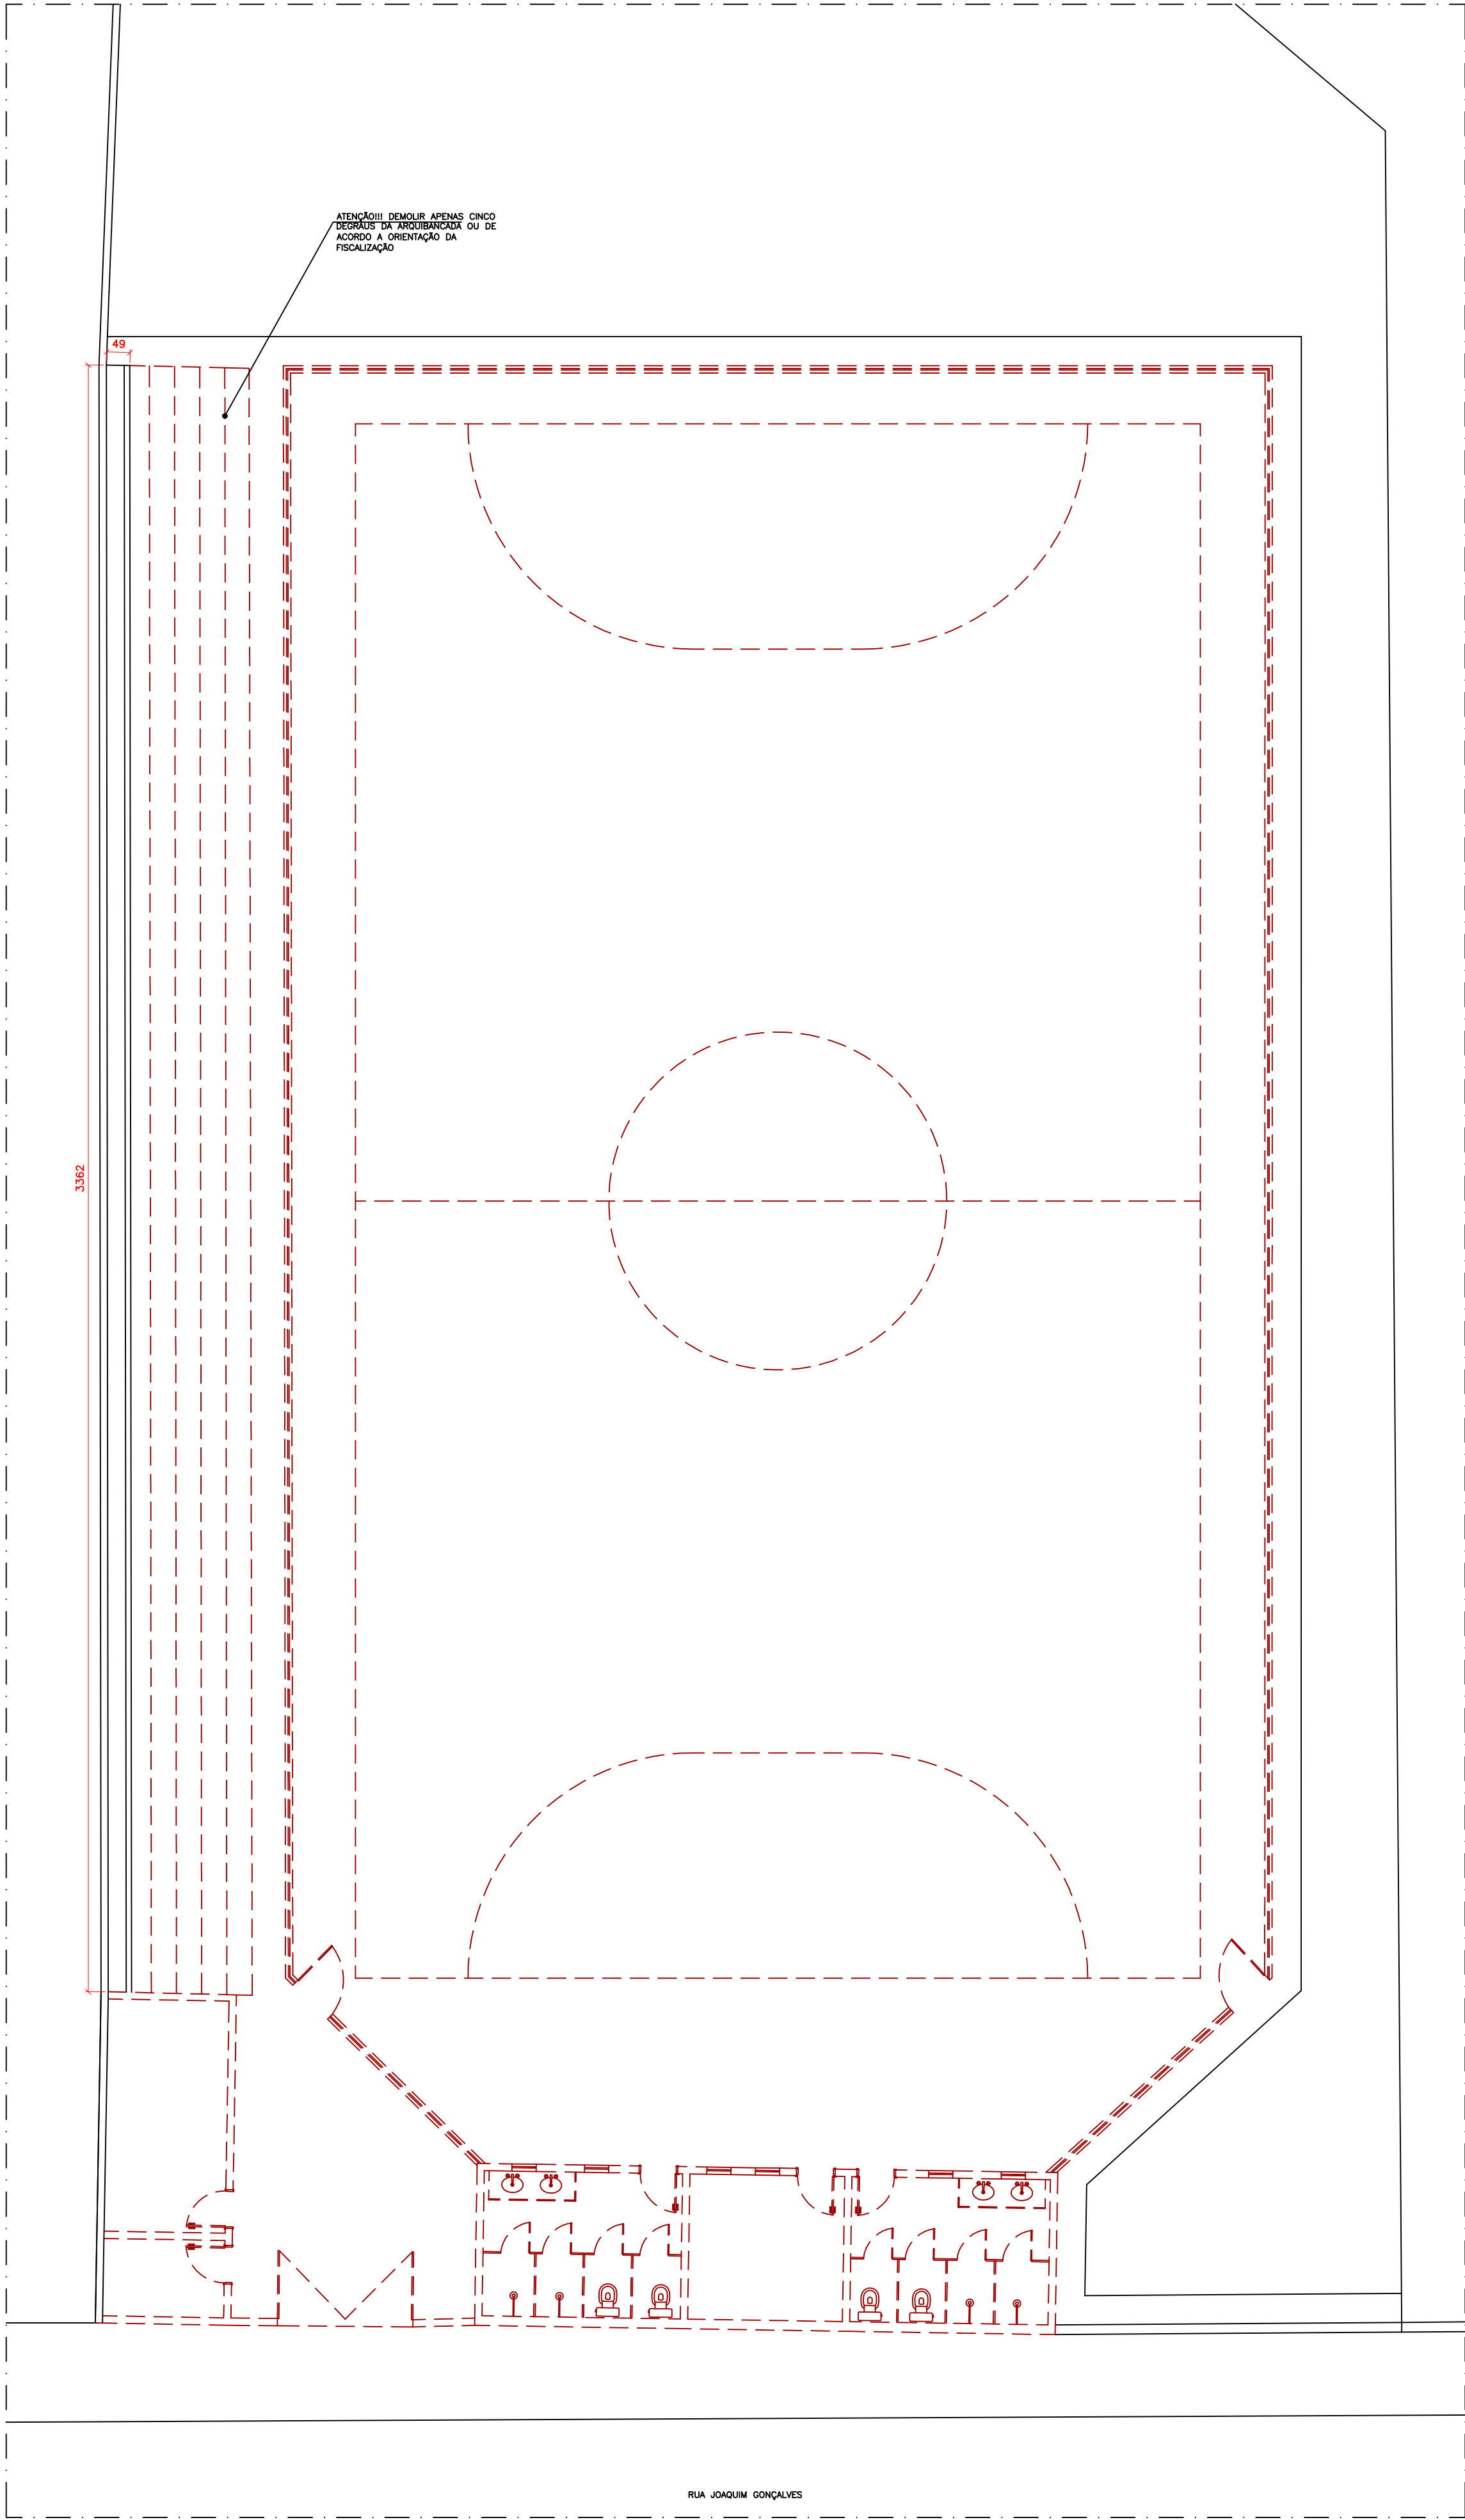


PLANTA DE DEMOLIÇÃO
ESCALA 1:100

OBSERVAÇÃO

- DEMOLIR QUADRA E AMBIENTES DE APOIO EXISTENTES PARA A CONSTRUÇÃO DA NOVA UBS

LEGENDA	
	A DEMOLIR

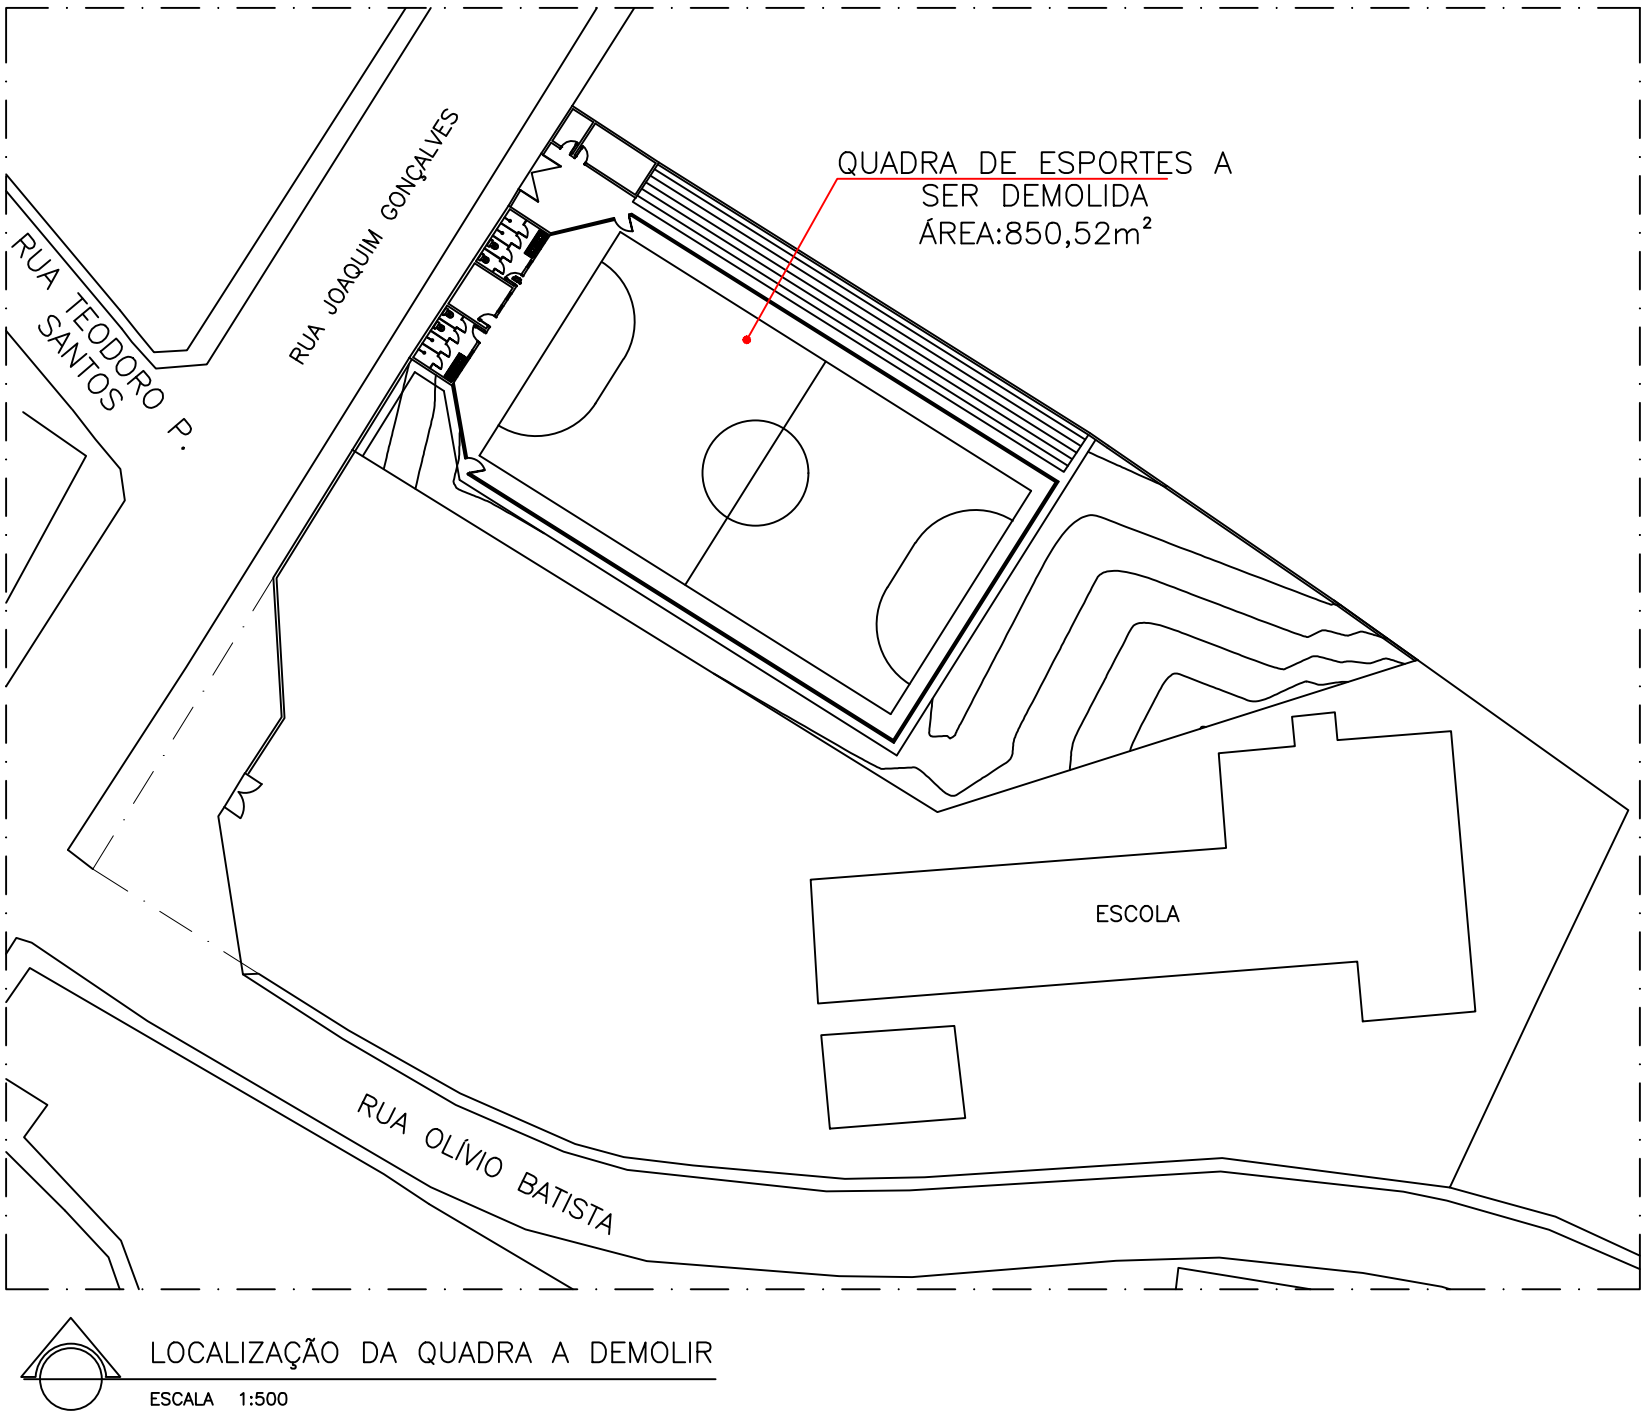

VISTOS E APROVAÇÕES

PREFEITURA MUNICIPAL DE PAVÃO

ADMINISTRAÇÃO: _____

PROJETO ARQUITETÔNICO

ASSUNTO	- CONSTRUÇÃO - UNIDADE BÁSICA DE SAÚDE TIPO I	FOLHA 02/04
		ARQUIVO
CONTEÚDO PLANTA DE DEMOLIÇÃO, LOCALIZAÇÃO DA QUADRA A DEMOLIR, LEGENDA, OBSERVAÇÃO.		DATA JUNHO/2025 ESCALA INDICADA

ENDEREÇO	RUA JOAQUIM GONÇALVES, Nº150 – BAIRRO: CENTRO – PAVÃO/MG
MODIFICAÇÃO	DATA 13/06/2025

A DEMOLIR=59,35m ² A CONSTRUIR=336,32m ² TOTAL=336,32m ²
TERRENO A=1.500,00m ²
ARQUITETO/DESENHO FÁBIO JÚNIOR
RESPONSÁVEL TÉCNICO



CHRYSTIAN SILVA ANDRADE
CREA: BA-50815/D MG