

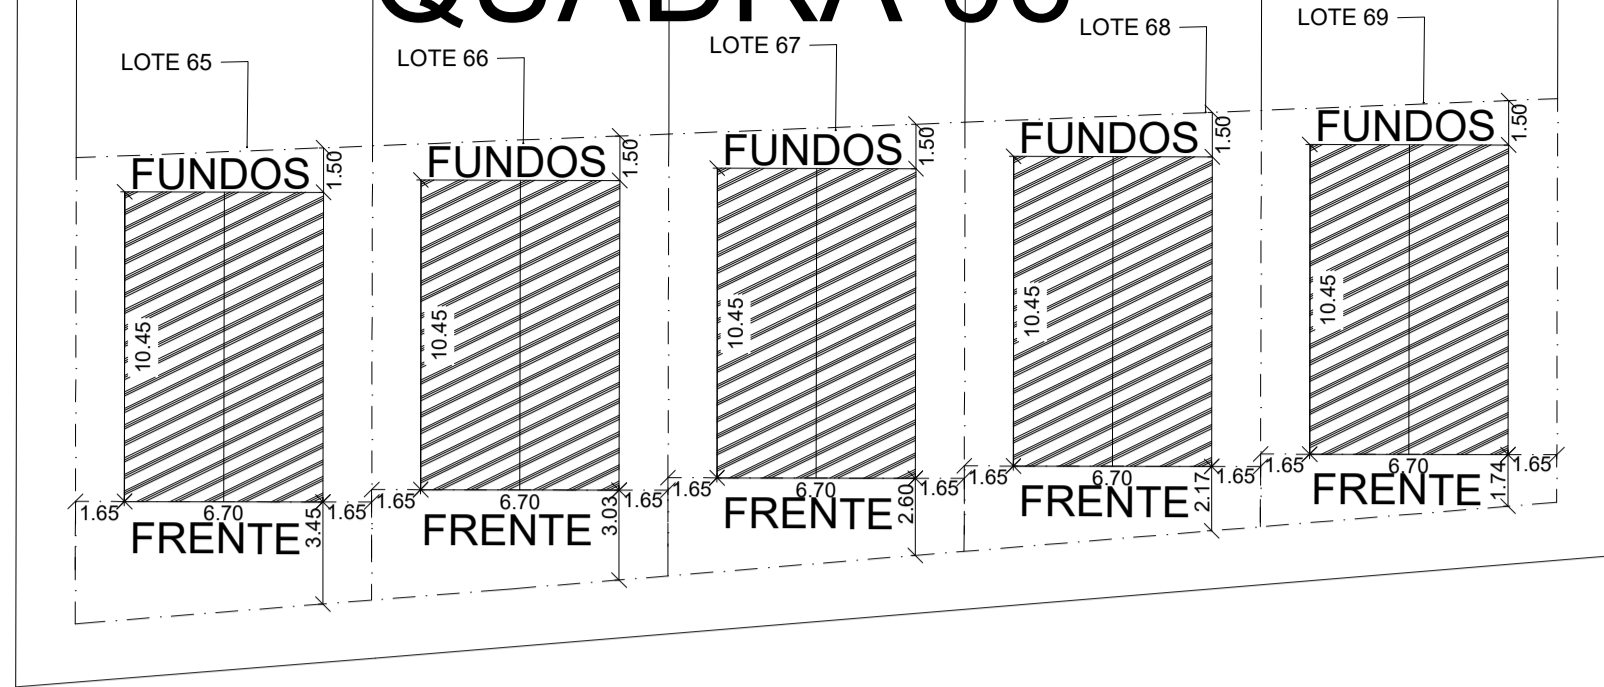
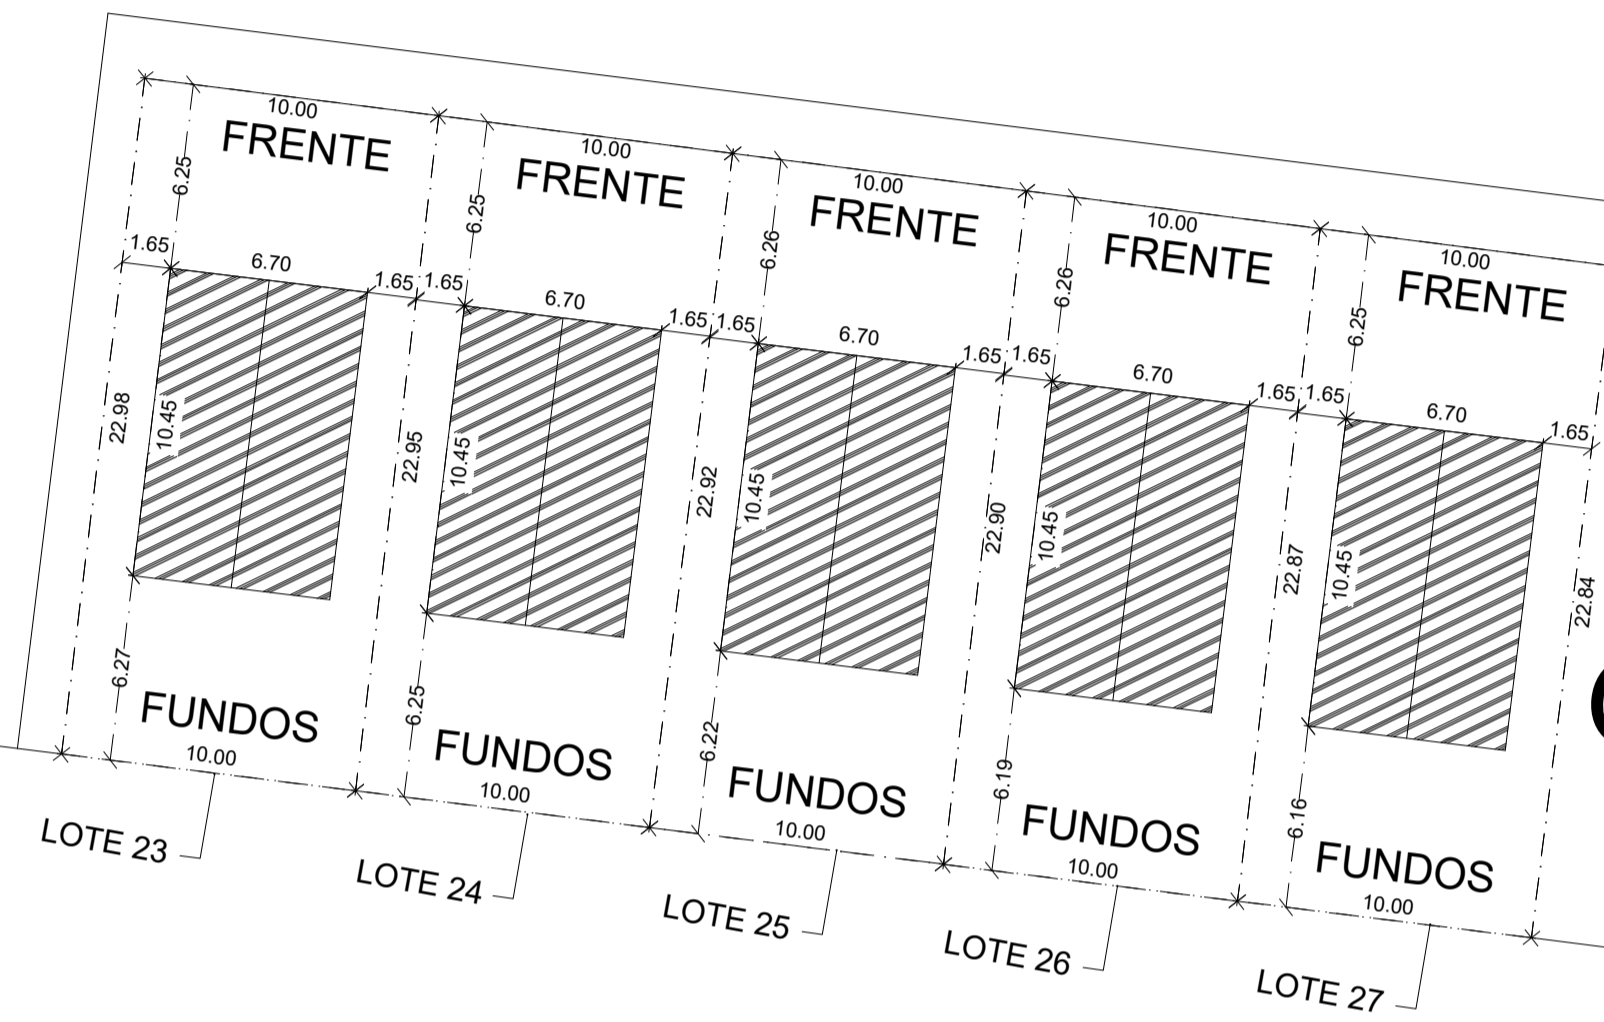


# QUADRA 06

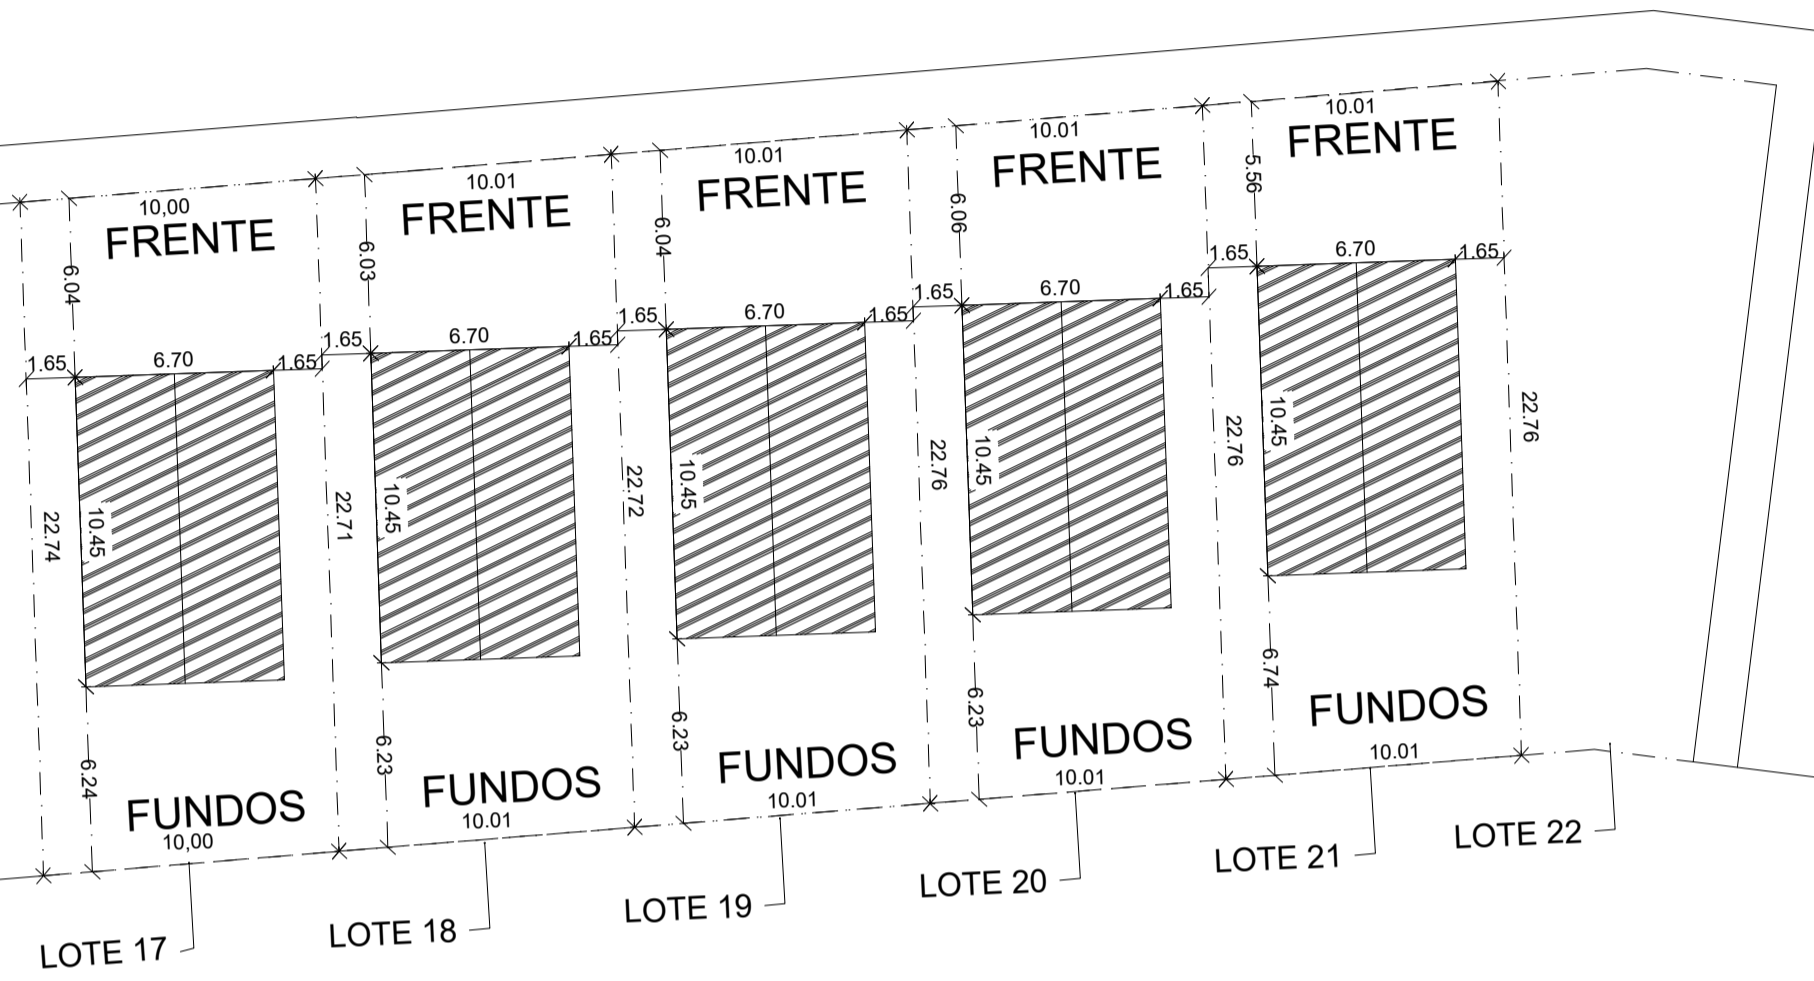


# QUADRA 07

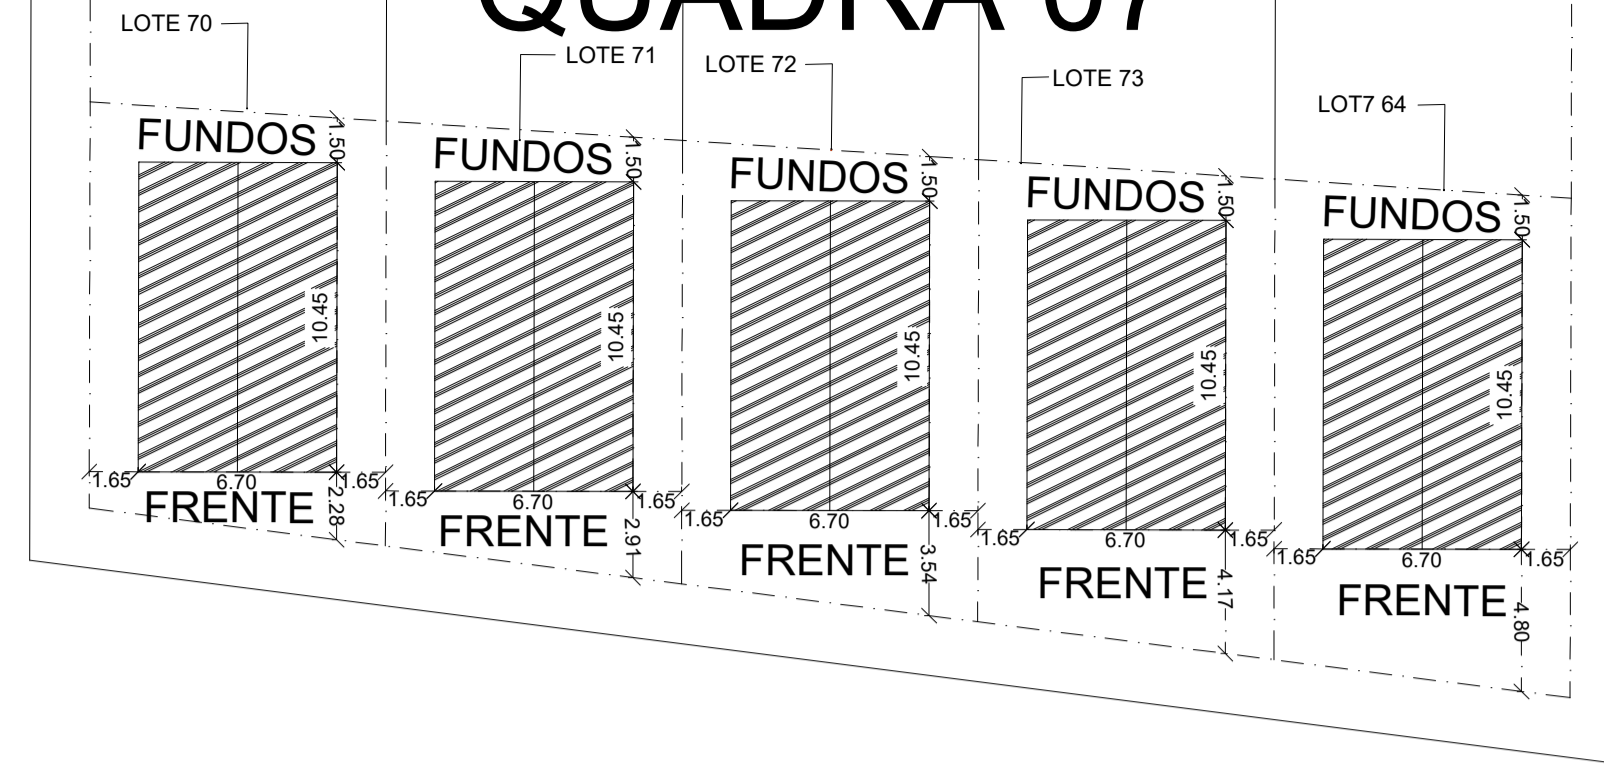

# QUADRA 02

## DETALHE ÁREA DE IMPLANTAÇÃO/LOCAÇÃO UNIDADE HABITACIONAL

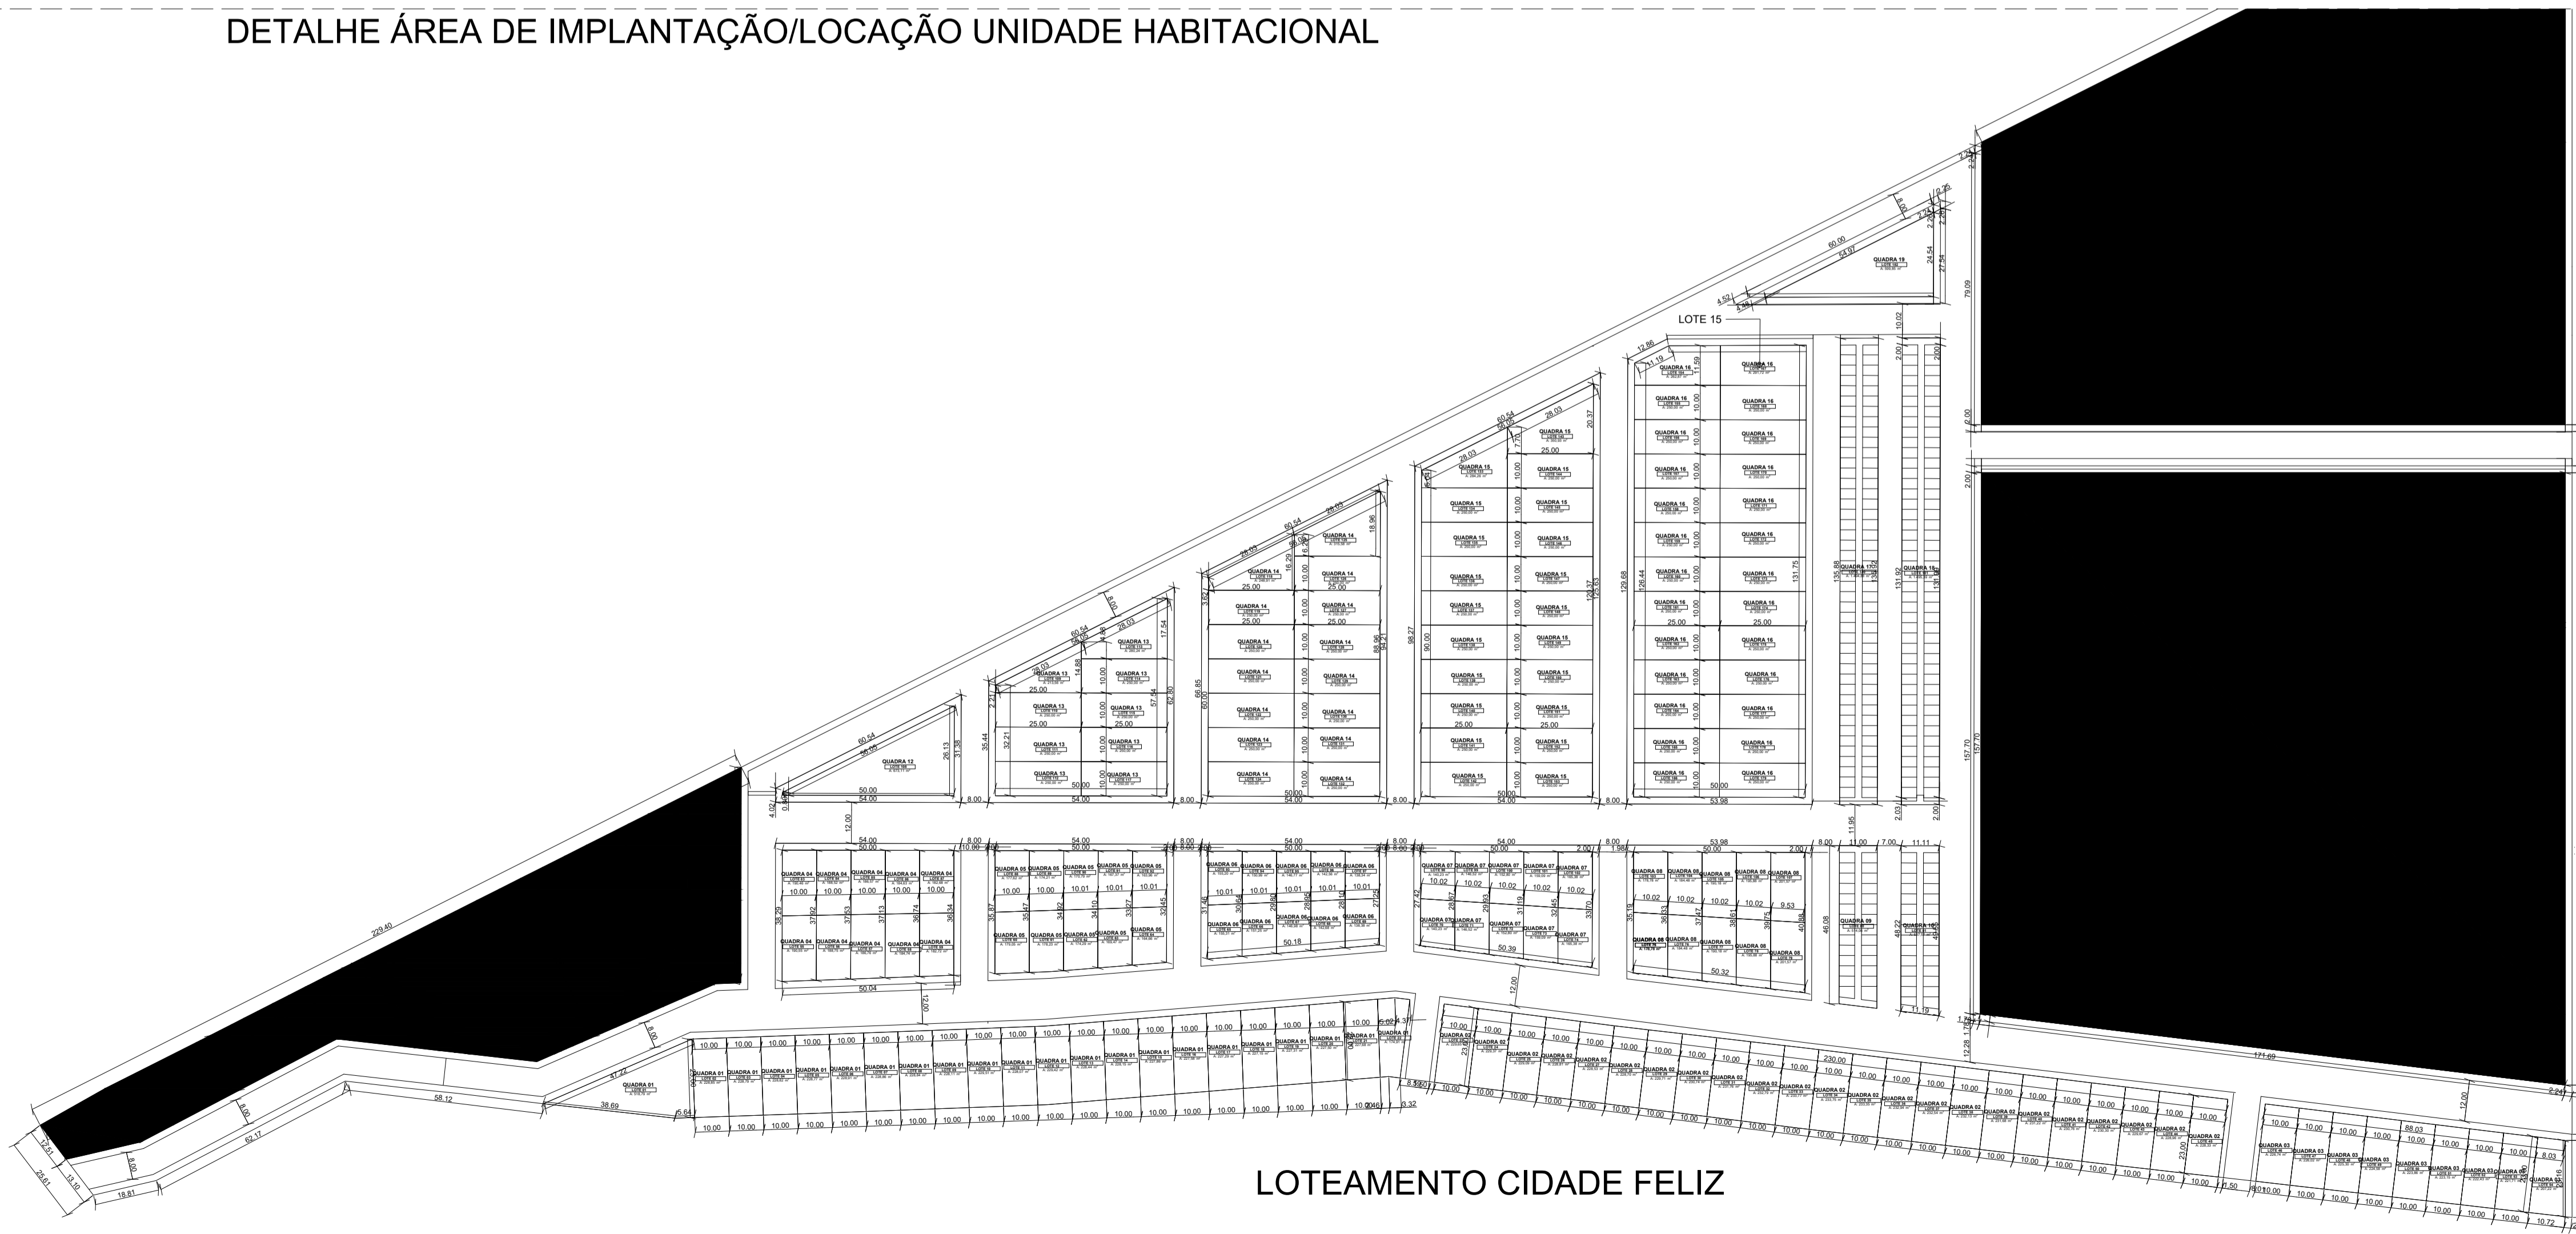

## LOTEAMENTO CIDADE FELIZ



### PROJETO LOTEAMENTO CIDADE FELIZ PAVÃO/MG

CIDADE PAVÃO ESTADO MINAS GERAIS FEDERAÇÃO BRASIL

ENDEREÇO LOTEAMENTO MUNICIPAL CIDADE FELIZ, BAIRRO PLANALTO, PAVÃO/MG

REFEITURA MUNICIPAL DE PAVÃO

CHRYSIAN SILVA ANDRADE  
CREA: BA-50815/D MG  
ENGENHEIRO CIVIL

RESPONSÁVEL POR APROVAÇÃO

FASE PROJETO EXECUTIVO	ESCALA :1000, 1:1500	DIMENSÃO DA FOLHA A1
OBJETO LOCAÇÃO/IMPLANTAÇÃO CASAS POPULARES, LOTEAMENTO	CONTEÚDO 1:1000, 1:1500	
M² PROJETO ARQUITETÔNICO 53,87 M²	M² TOTAL URB. 1.077,40 M²	ART: MG20254369524 Nº OPERAÇÃO: 1103566-07 Nº TRANSFEREGOV: 39726/2025
M² ÁREA DOS LOTES 3.781,22 M²	M² LOTEAMENTO 13,92 HECTARE	DATA 06/11/2025
ARQUIVO DIGITAL LOTEAMENTO CIDADE FELIZ		FOLHA 01/03