




LOCAÇÃO DE SAPATAS E PILARES

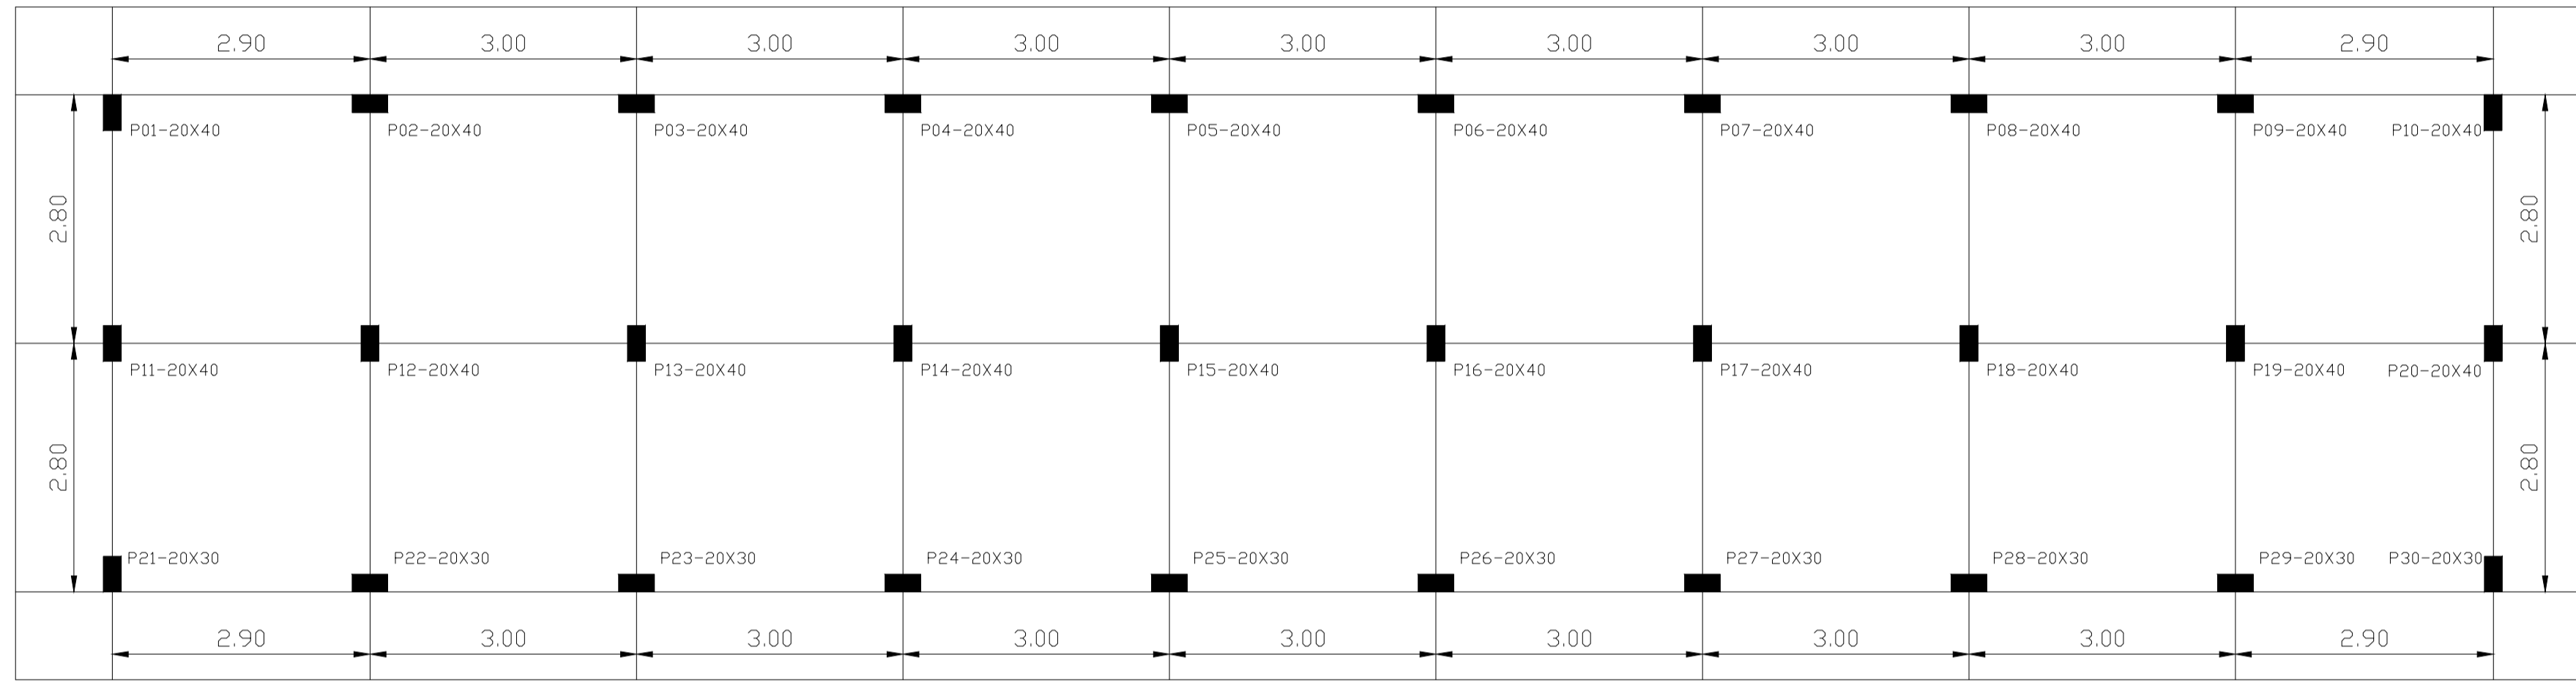


LOCAÇÃO DE PILARES

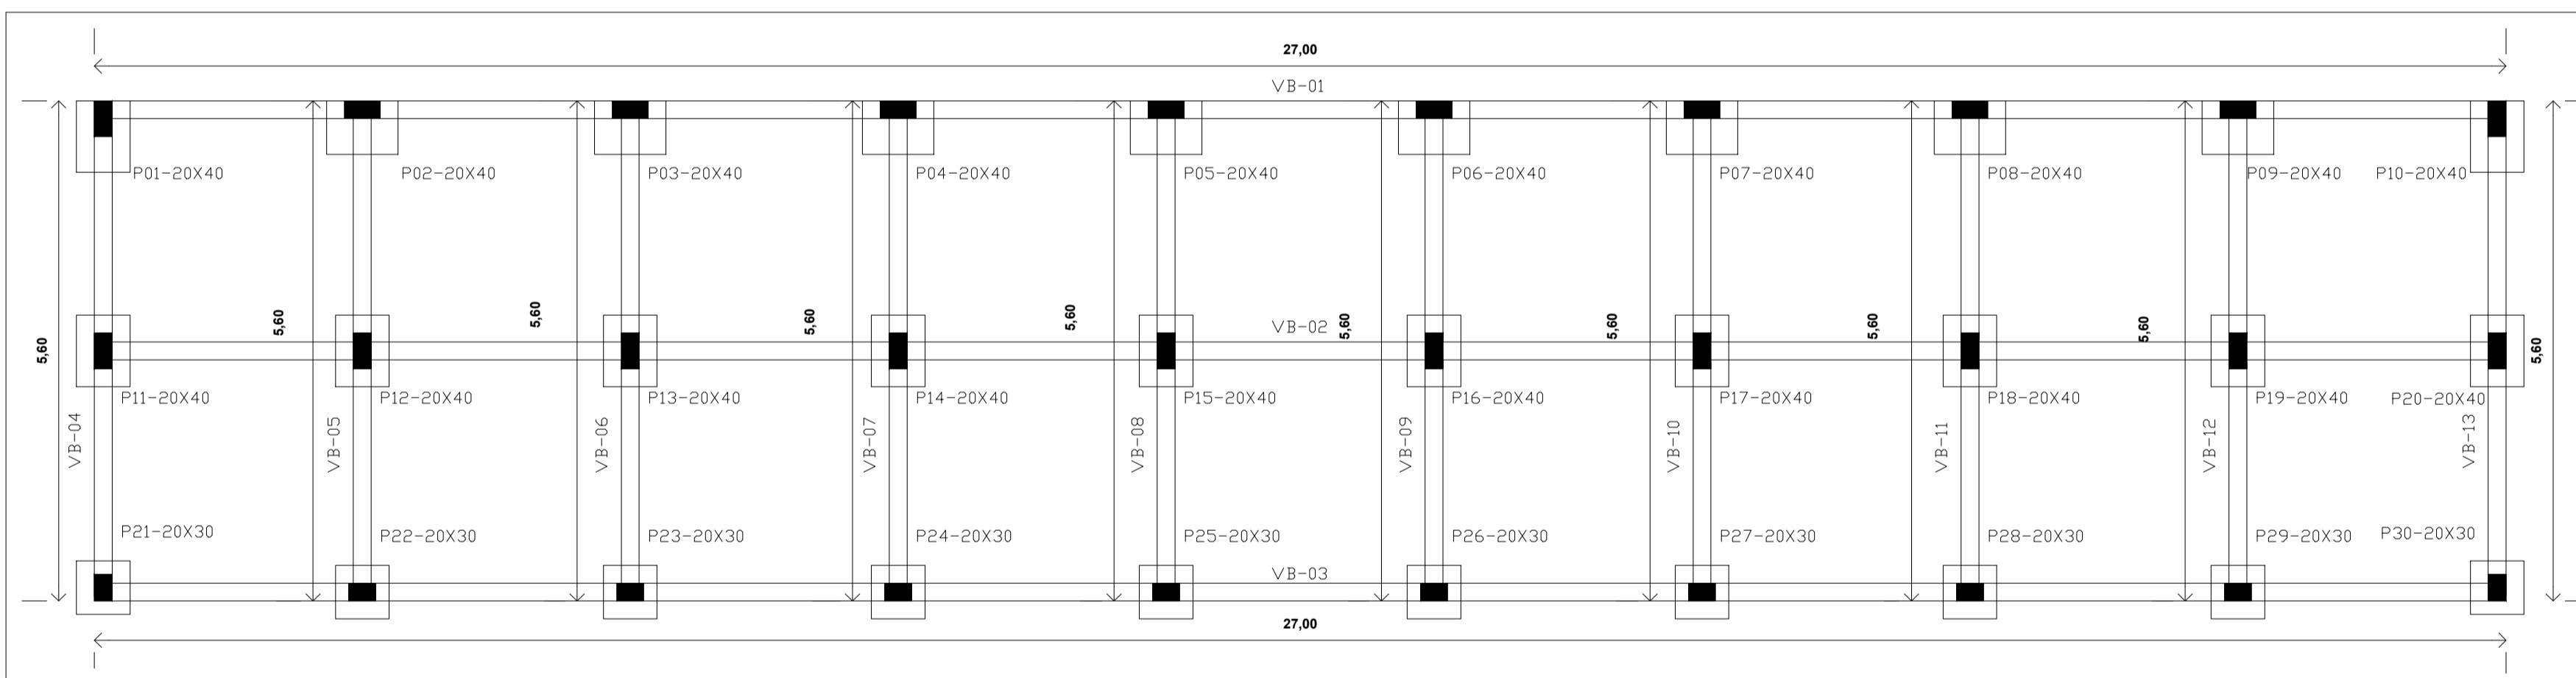


VIGAS BALDRAMES

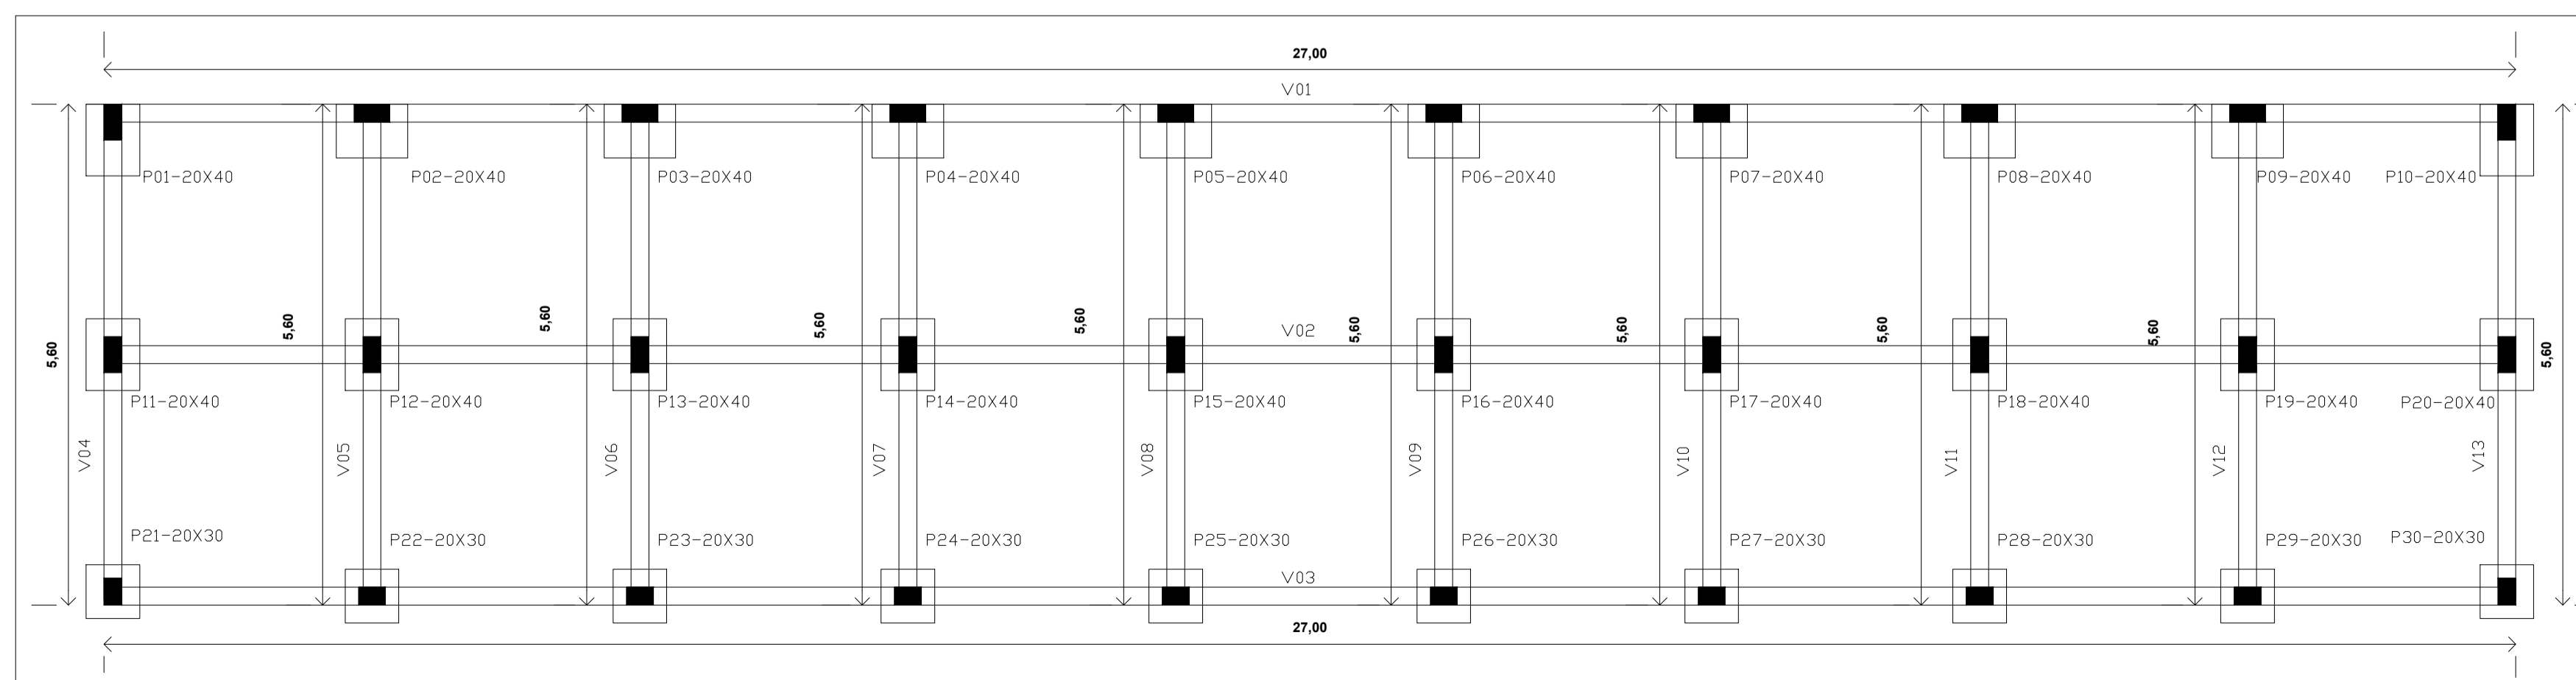

VIGAS TRAVAMENTO

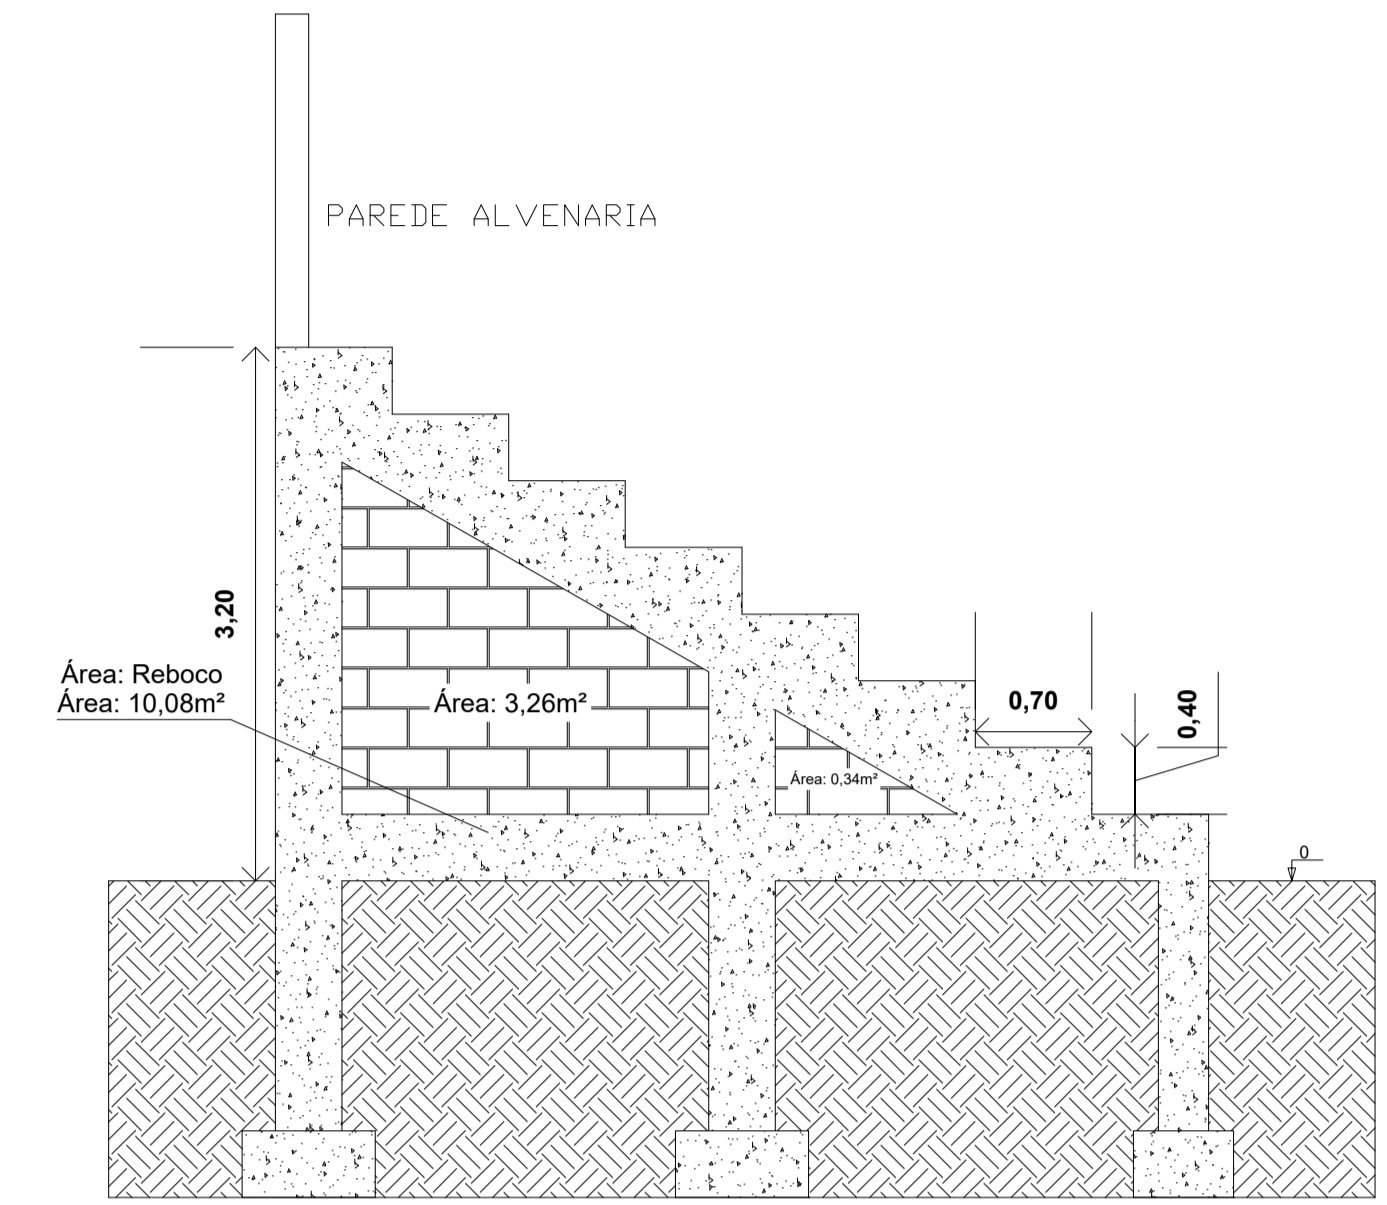

VISTA LATERAL

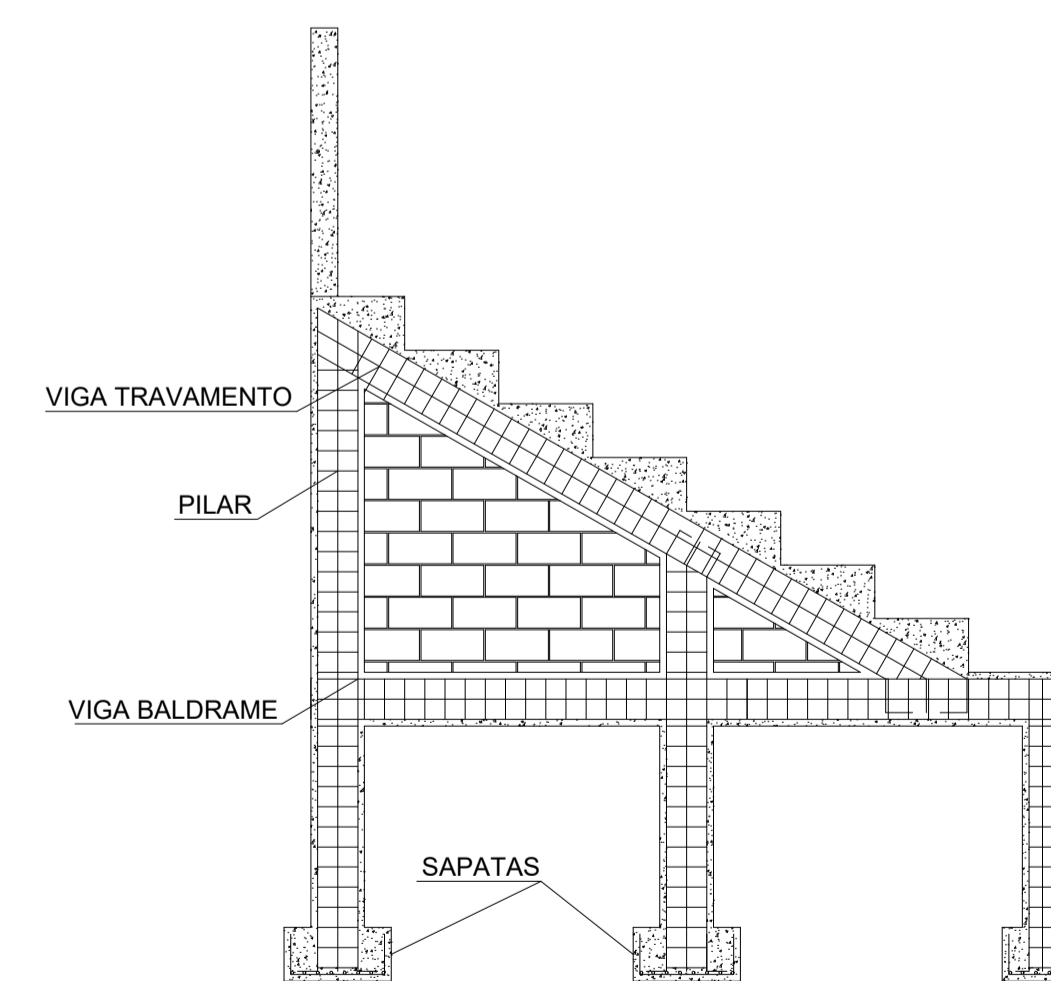

VISTA LATERAL



PROJETO ARQUIBANCADA PAVÃO

CIDADE: PAVÃO ESTADO: MINAS GERAIS FEDERAÇÃO: BRASIL

ENDEREÇO: PAVÃO MINAS GERAIS 39814-000 BRASIL

JANE CARLA PEREIRA DA ROCHA: 69629064634
 Assinado de forma digital por JANE CARLA PEREIRA DA ROCHA:69629064634
 Dados: 2026.02.02 17:01:00 -03'00'

REFEITURA MUNICIPAL DE PAVÃO

CHRYSIAN SILVA ANDRADE: 10826014623
 Assinado digitalmente por CHRYSIAN SILVA ANDRADE: 10826014623
 Dados: 2026.02.02 17:01:00 -03'00'

CHRYSIAN SILVA ANDRADE
 CREA: BA 50815/D MG
 ENGENHEIRO CIVIL

RESPONSÁVEL POR APROVAÇÃO

FASE PROJETO EXECUTIVO
 OBJETO: PROJETO ESTRUTURAL
 ESCALA: INDICADAS
 CONTEUDO: LOCAÇÃO DE SAPATAS E PILARES, VIGAS TRAVAMENTO, VIGAS BALDRAMES
 DIMENSÃO DA FOLHA: A1

M² TERRENO: 12.472,81 M²
 M² A CONSTRUIR: 151,20 M²
 ARQUIVO DIGITAL: ARQUIBANCADA.pln

DATA: 29/01/2026
 REVISÃO:

FOLHA: 01/02