



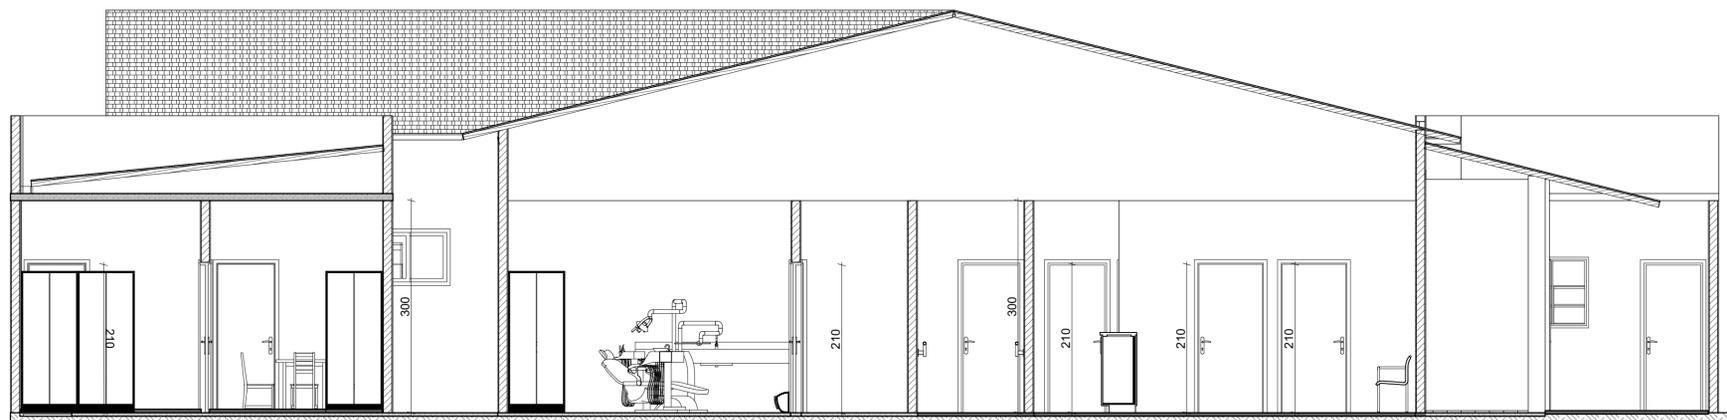


A CORTE
Escala: 1:50




B CORTE
Escala: 1:50

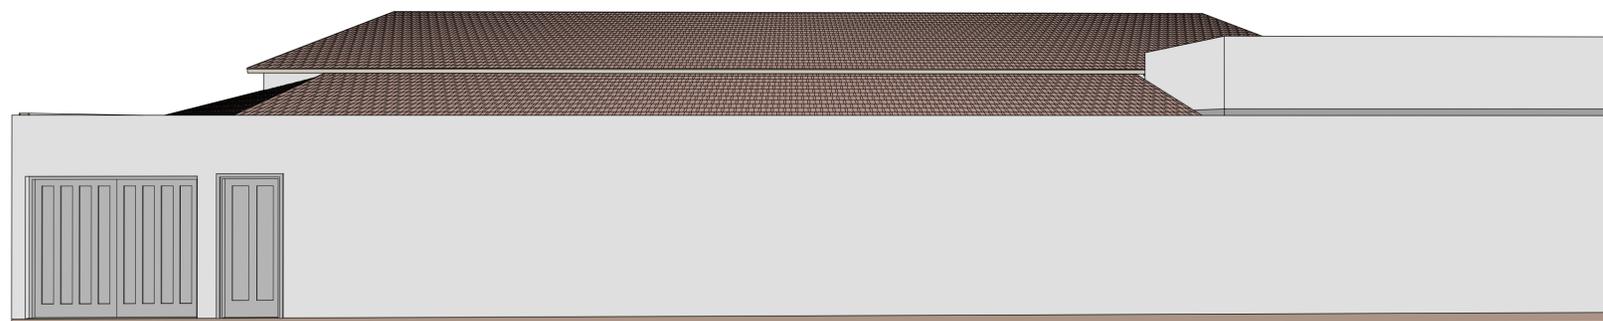

VISTA FRONTAL

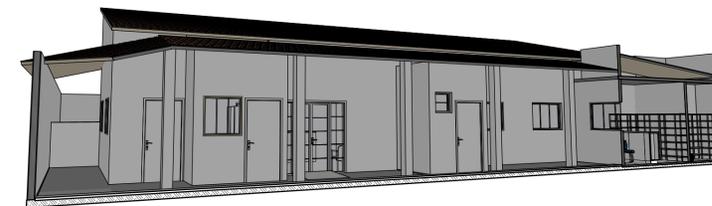

01 PERSPECTIVA FRENTE
Escala: 1:5

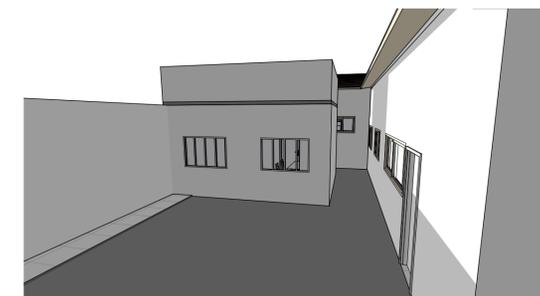

02 PERSPECTIVA SALA DOS AGENTES
Escala: 1:10



PROJETO UBS JUSCELINA PINHEIRO

CIDADE: DISTRITO NOVA LIMEIRA, PAVÃO ESTADO: MINAS GERAIS FEDERAÇÃO: BRASIL

ENDEREÇO: AVENIDA JUSCELINA PINHEIRO, 636, DISTRITO NOVA LIMEIRA, PAVÃO MINAS GERAIS 39814-000 BRASIL

SOLICITANTE:

JANE CARLA PEREIRA DA ROCHA:6962906463
4

Assinado de forma digital por JANE CARLA PEREIRA DA ROCHA:6962906463
Dados: 2025.04.23 13:40:32 -03'00'

PREFEITURA MUNICIPAL DE PAVÃO

RESPONSÁVEL:

ENGENHEIRO CIVIL

CHRYSIAN SILVA ANDRADE
CREA: 3000050815/D MG

VISTO DE APROVAÇÃO:

RESPONSÁVEL POR APROVAÇÃO:

INFORMAÇÕES:

FASE PROJETO: EXECUTIVO ESCALA: 1:50, 1:1, 1:5, 1:10 DIMENSÃO DA FOLHA: A1

OBJETO: PROJETO ARQUITETÔNICO CONTEUDO: FACHADA, CORTE, PERSPECTIVA FRENTE, PERSPECTIVA SALA DOS AGENTES

M² TERRENO: 564,65 M²
M² PROJETO: 384,86 M²

DATA: 22/04/2025

ARQUIVO DIGITAL: PSF - SAÚDE NOVA LIMEIRA - PAVÃO TIPO I 17.05.pln

REVISÃO:

FOLHA:

03