

Pilares			
Nome	Seção (cm)	Elevação (cm)	Nível (cm)
P1	15 x 30	0	0
P2	15 x 30	0	0
P3	15 x 30	0	0
P4	15 x 30	0	0
P5	15 x 30	0	0
P6	15 x 30	0	0

Legenda dos Pilares	
	Pilar que morre
	Pilar que passa
	Pilar que nasce
	Pilar com mudança de seção


Technical drawing of a stepped shaft. The drawing shows a shaft with a base diameter df , a first step of height h_0 , and a second step of height h_1 . The shaft is shown in a perspective view with a break line indicating it is a continuous part.



Pilares			
Nome	Seção (cm)	Elevação (cm)	Nível (cm)
P1	15 x 30	0	420
P2	15 x 30	0	420
P3	15 x 30	0	420
P4	15 x 30	0	420
P5	15 x 30	0	420
P6	15 x 30	0	420

Legenda dos Pilares	
	Pilar que morre
	Pilar que passa
	Pilar que nasce
	Pilar com mudança de seção

Localização no eixo Y	
Coordenadas (cm)	Nome
422.50	P1, P2
415.00	P3
15.00	P6
7.50	P4, P5

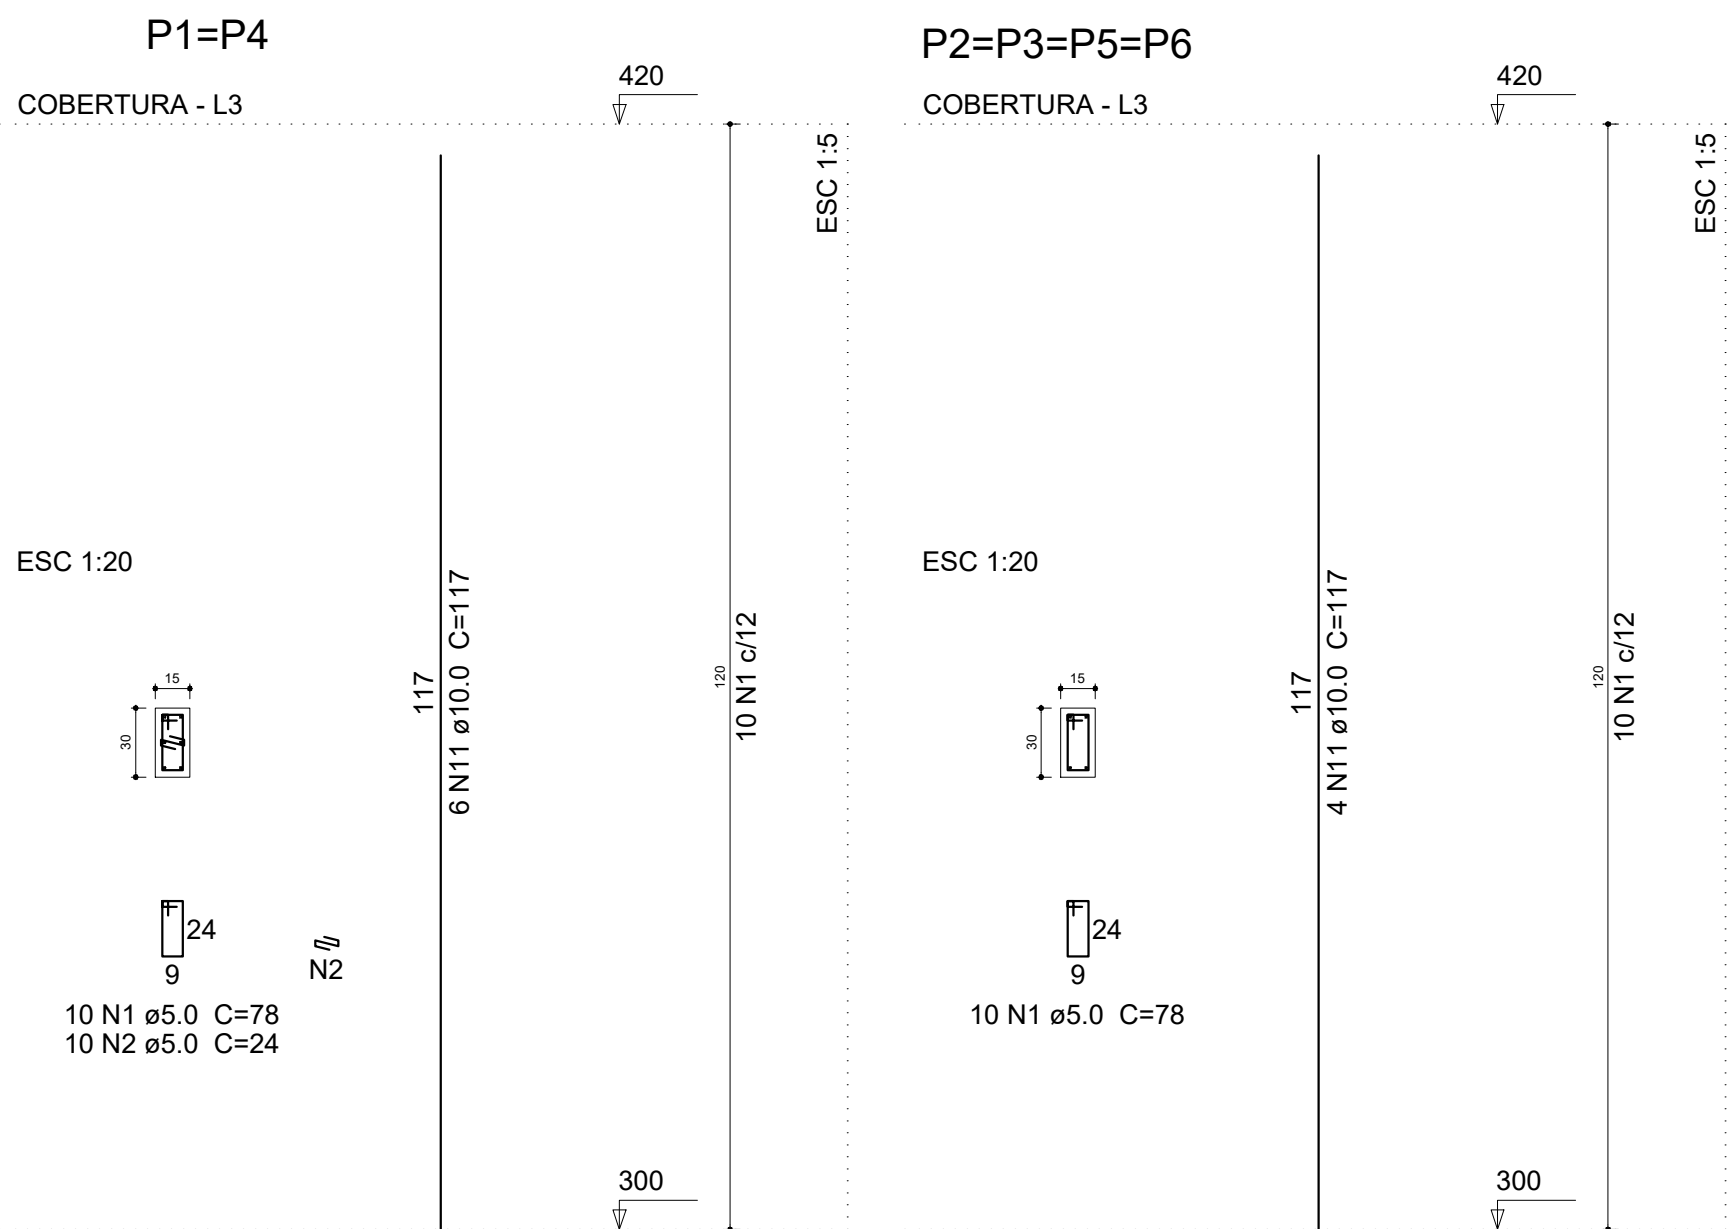

SOLICITANTE

JANE CARLA PEREIRA DA ROCHA:69629064634	Assinado de forma digital por JANE CARLA PEREIRA DA ROCHA:69629064634 Dados: 2023.11.22 08:13:09 -03'00'
---	---

PREFEITURA MUNICIPAL DE PAVÃO

gov.br

Documento assinado digitalmente
CHRYSTIAN SILVA ANDRADE
Data: 20/11/2023 07:46:44-0300
Verifique em <https://validar.itl.gov.br>

CHRYSTIAN SILVA ANDRADE
ENGENHEIRO CIVIL
CREA:3000050815/D

VISTO DE APROVAÇÃO

1/3