




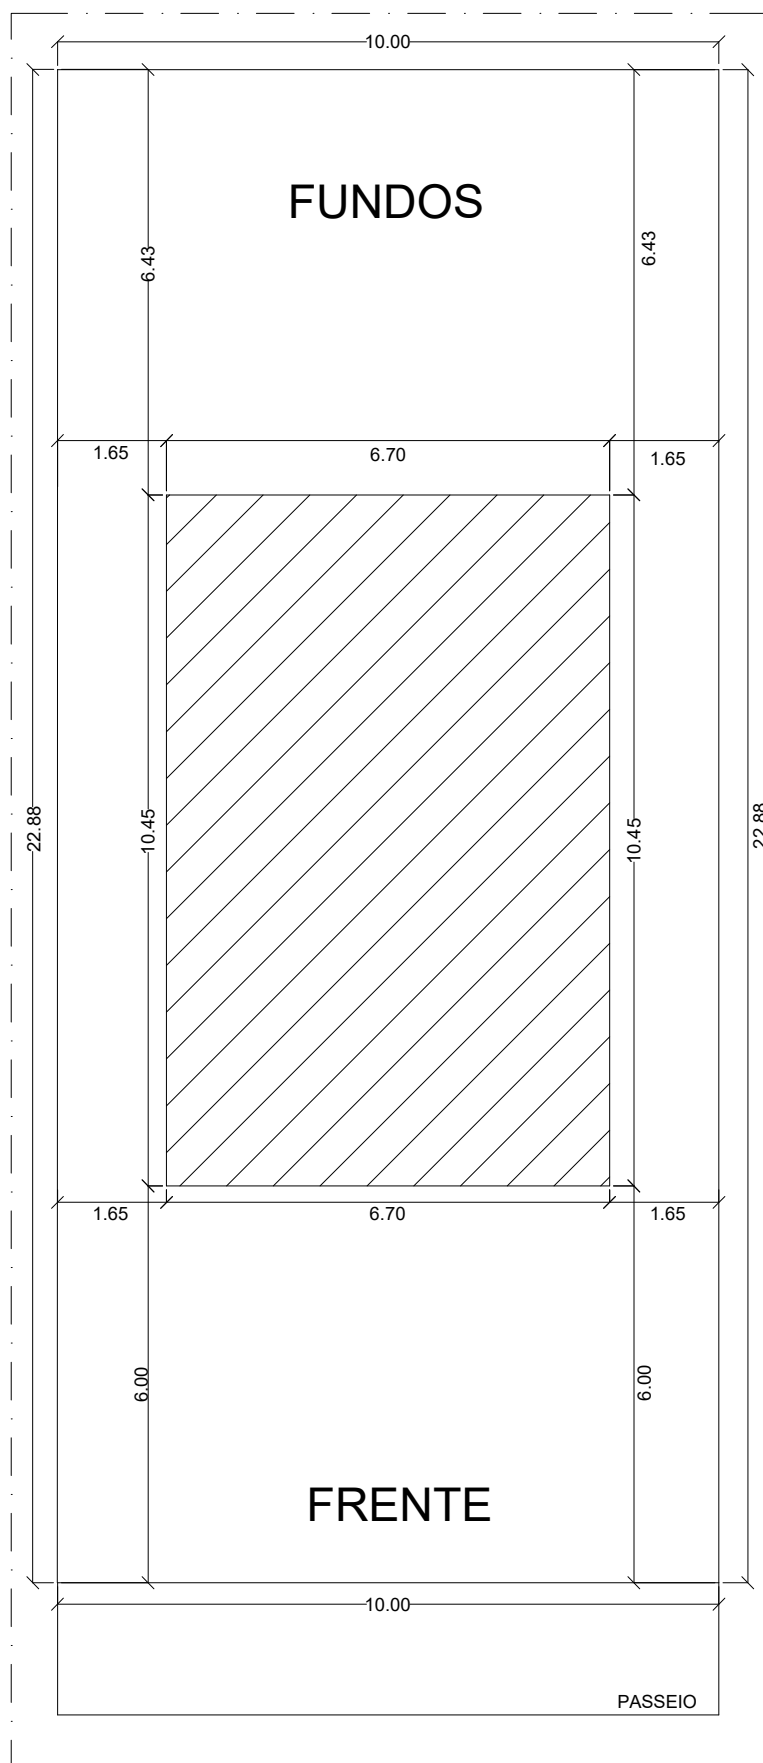


IMPLANTAÇÃO DA UNIDADE HABITACIONAL

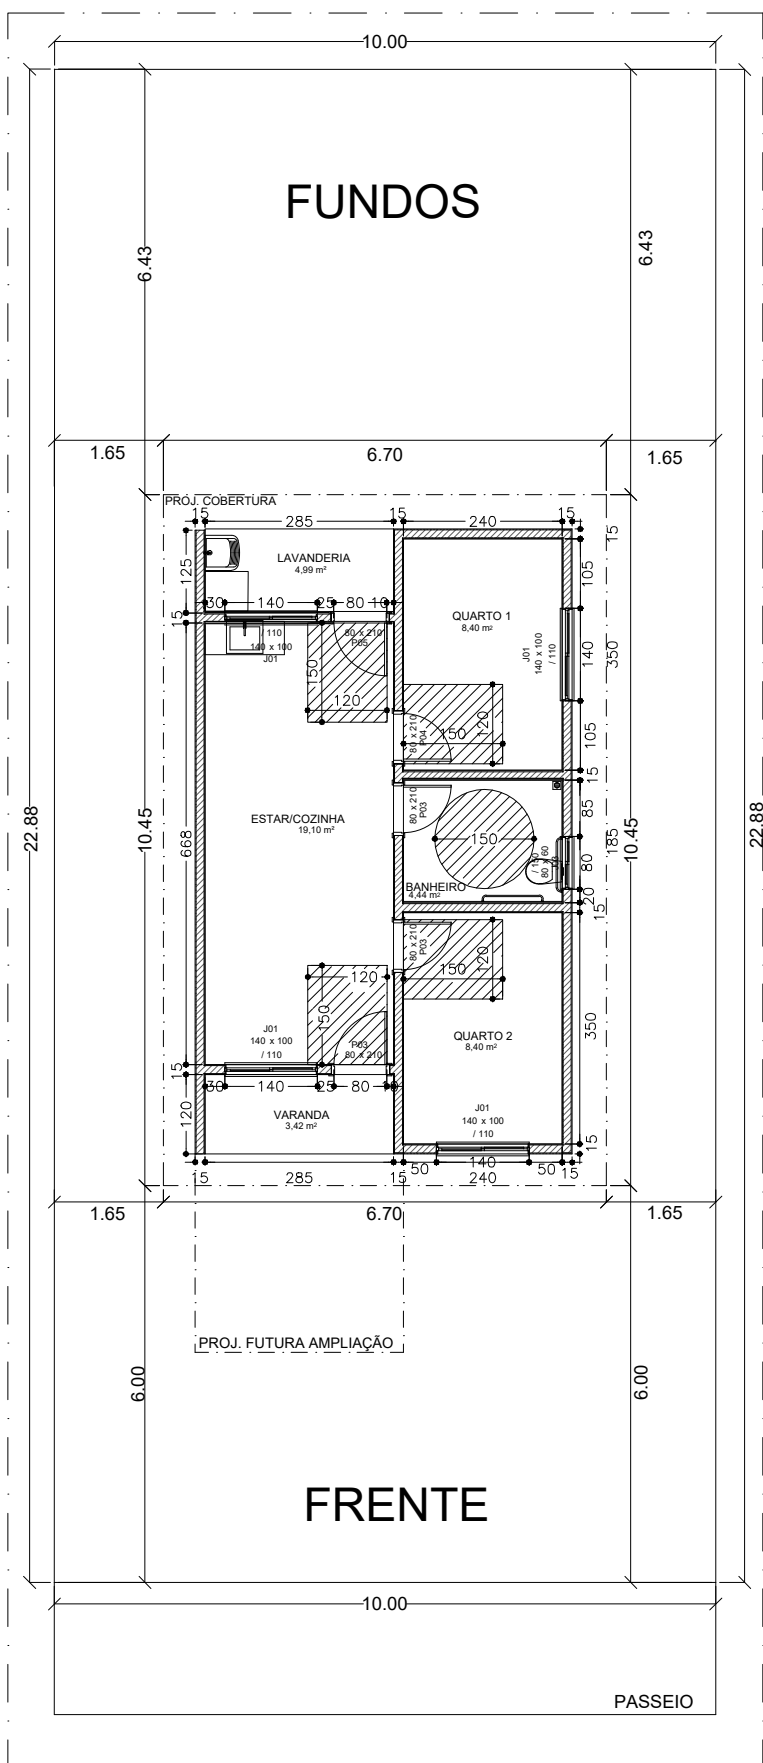


SUJESTÃO DE AMPLIAÇÃO DA UNIDADE HABITACIONAL

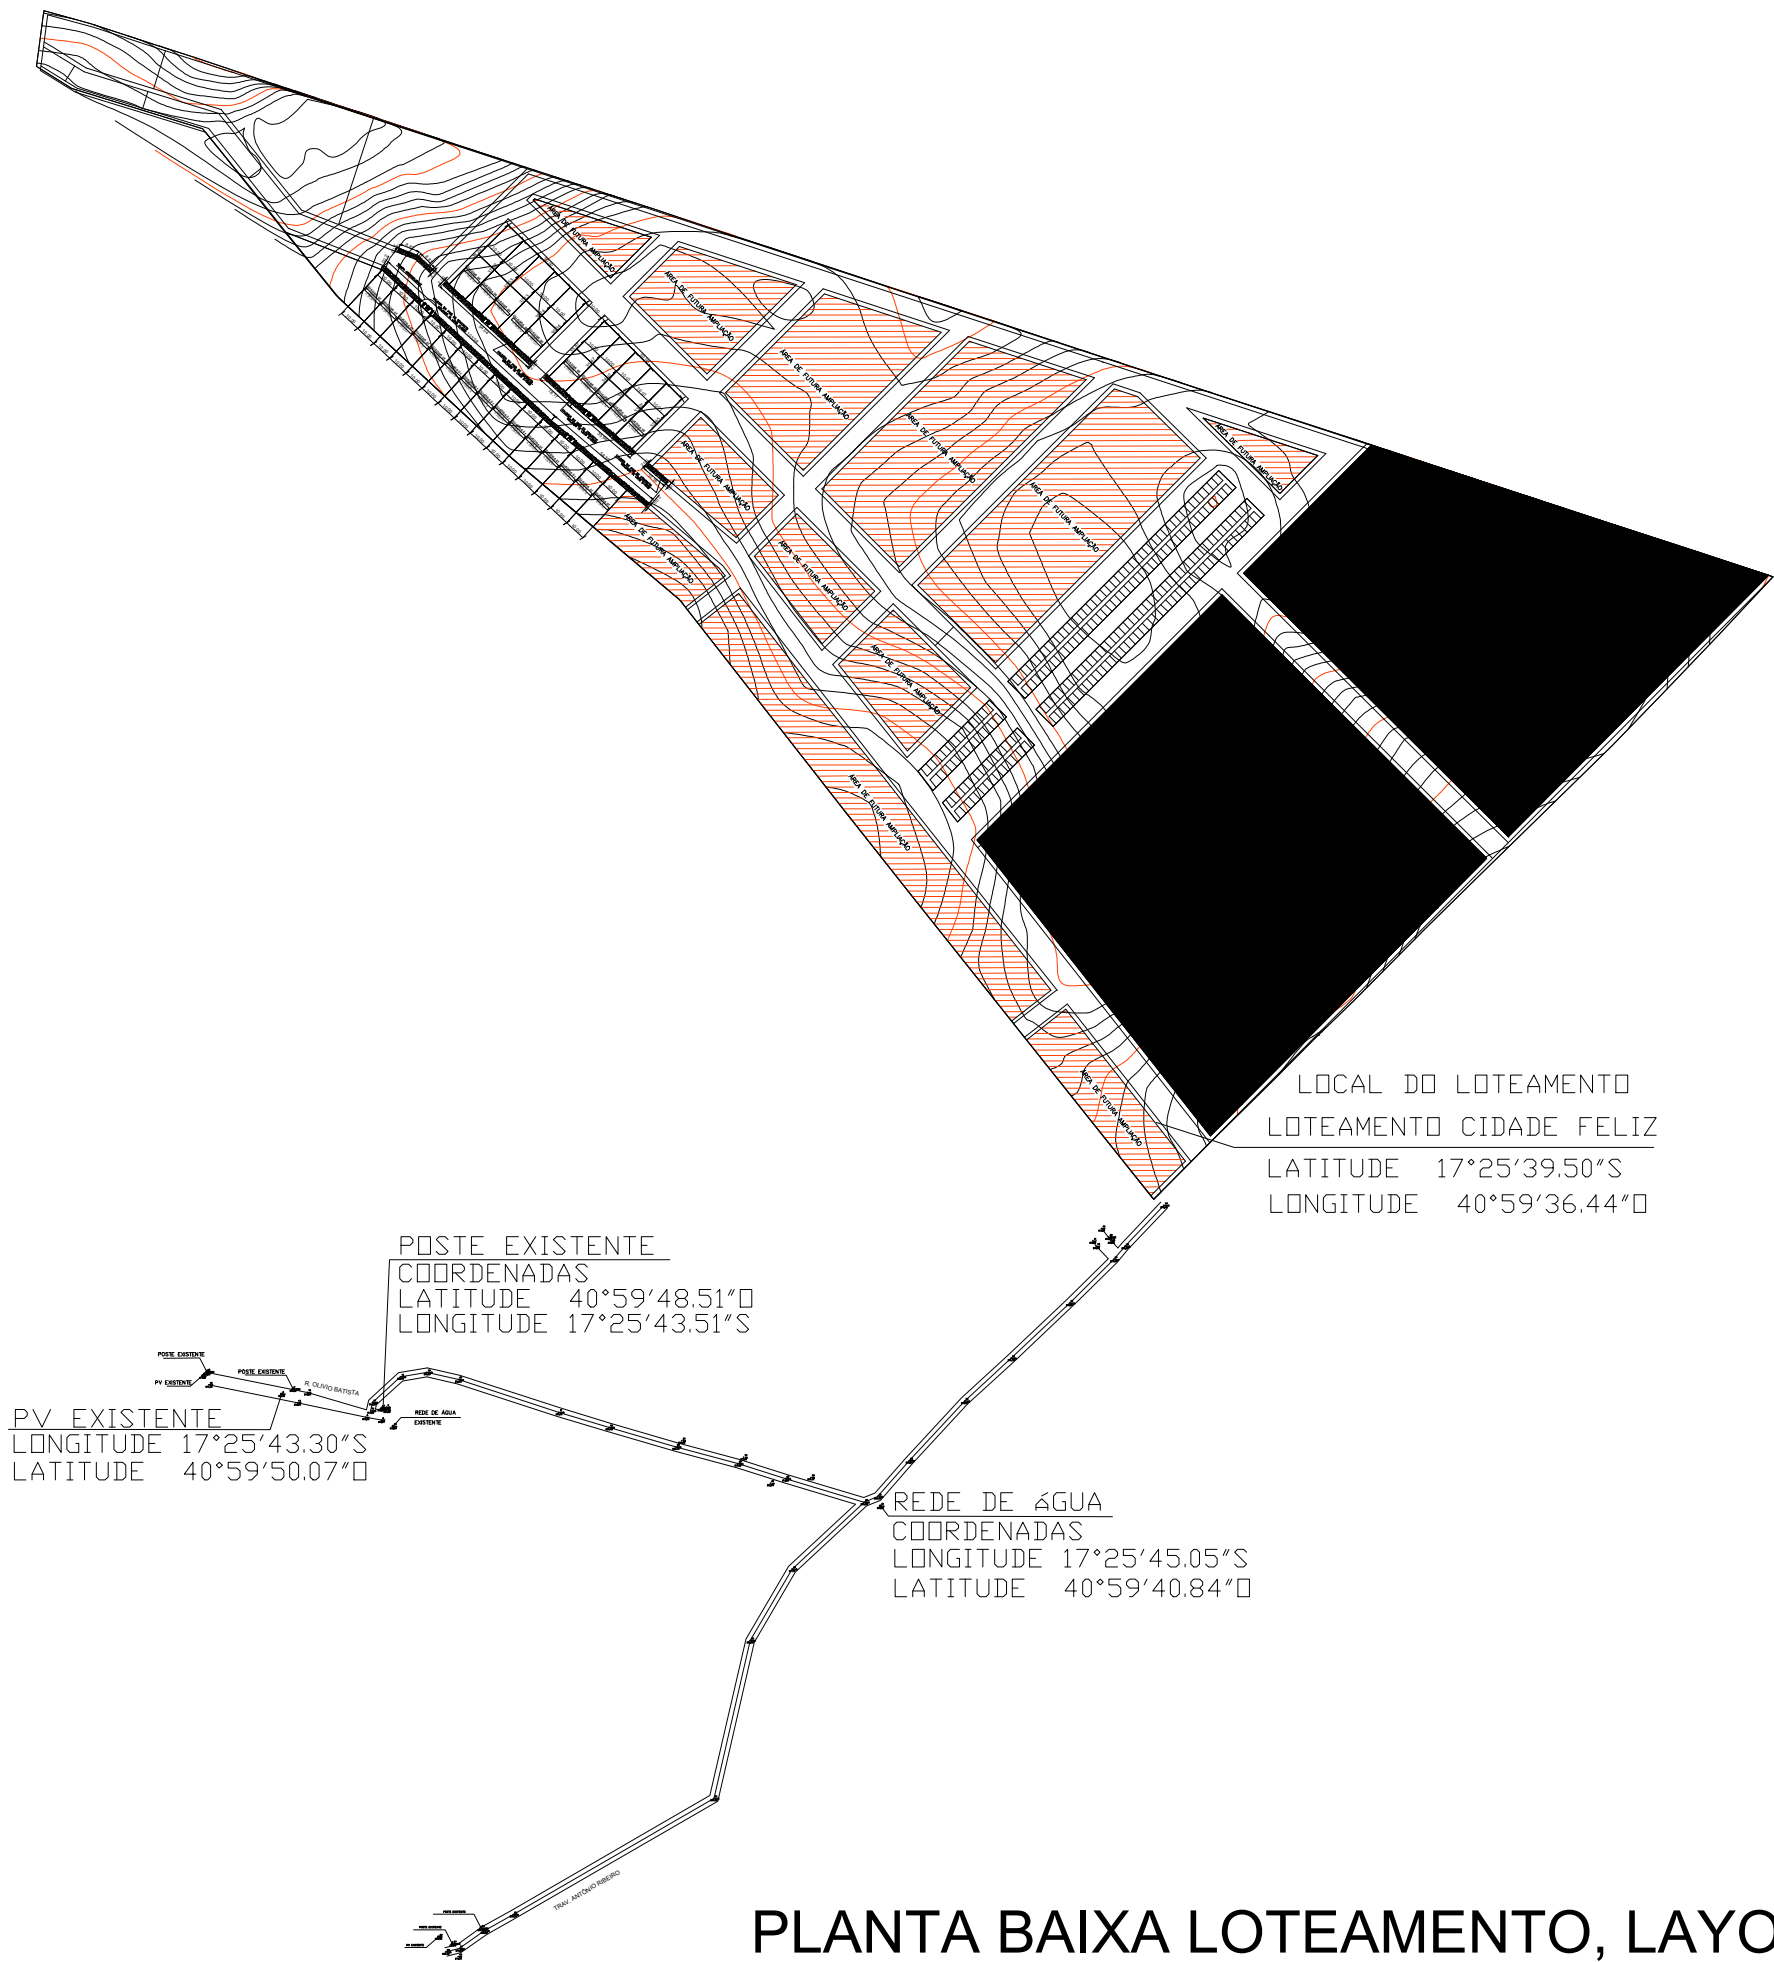

PLANTA BAIXA LOTEAMENTO, LAYOUT

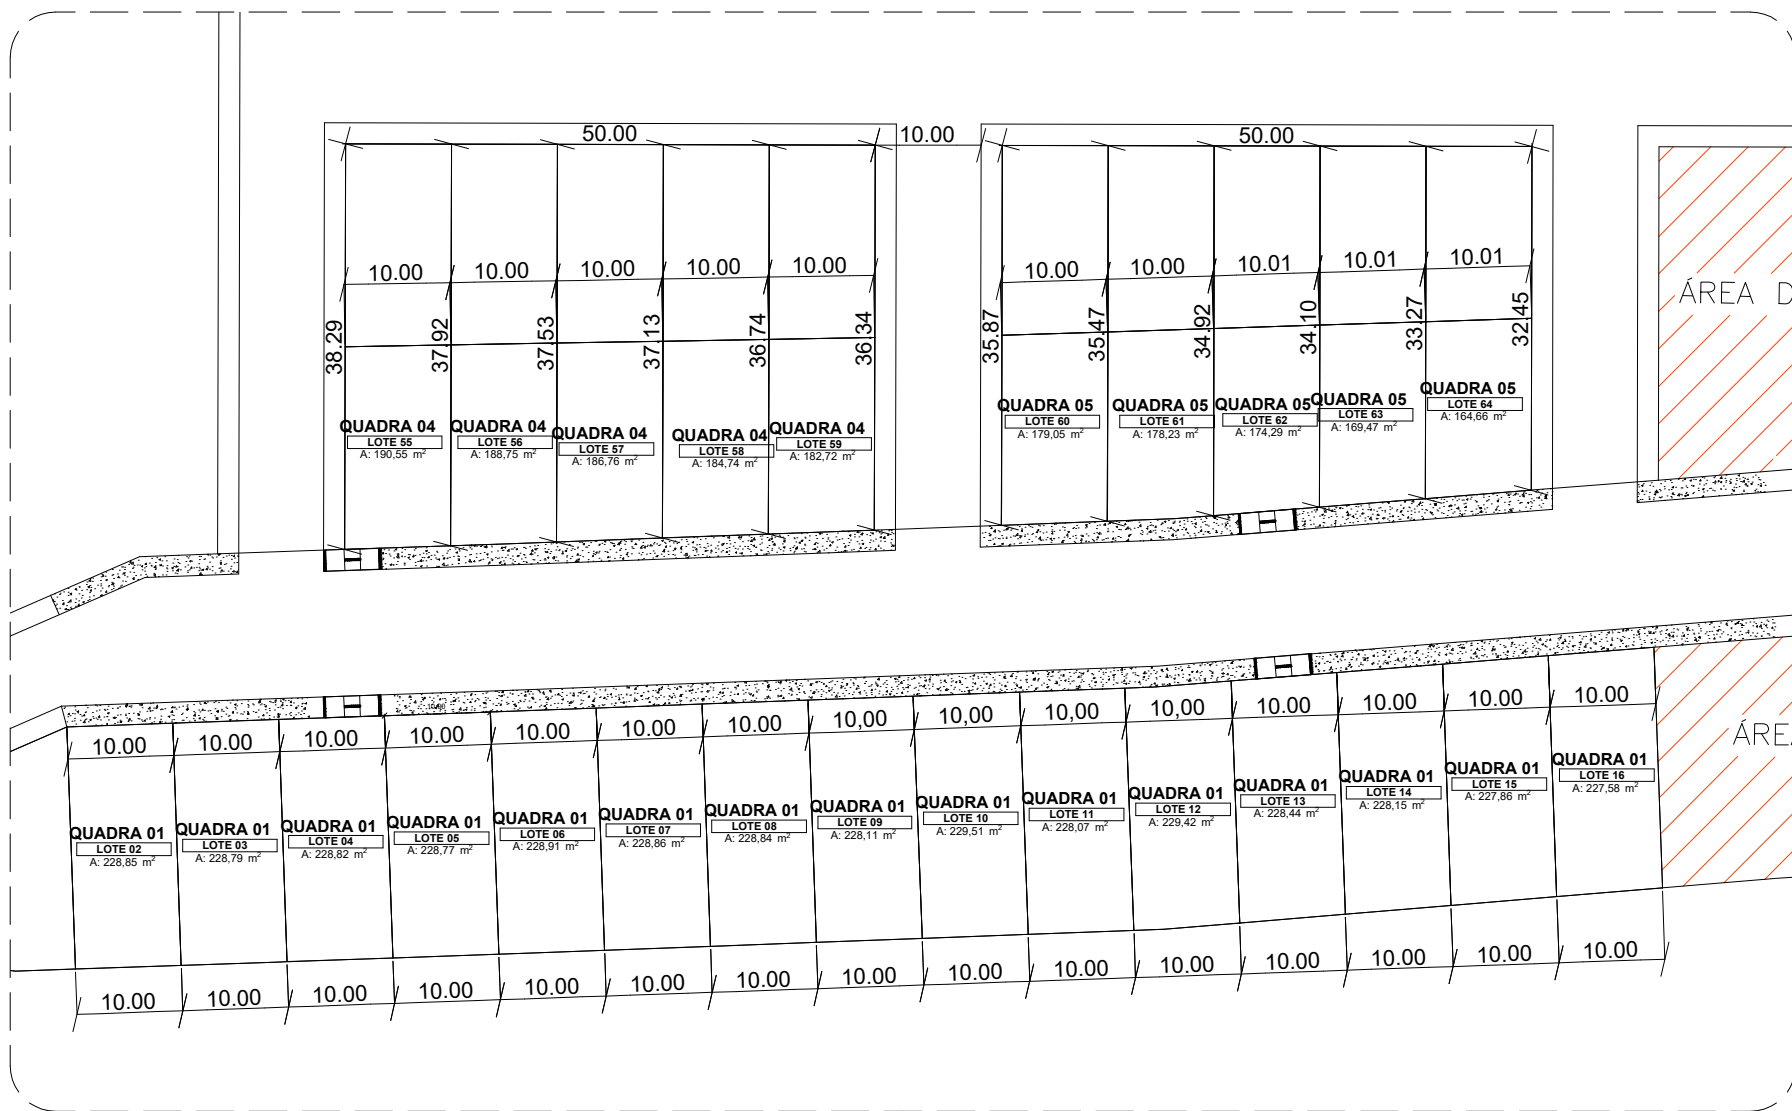

ÁREA DE IMPLANTAÇÃO UHs

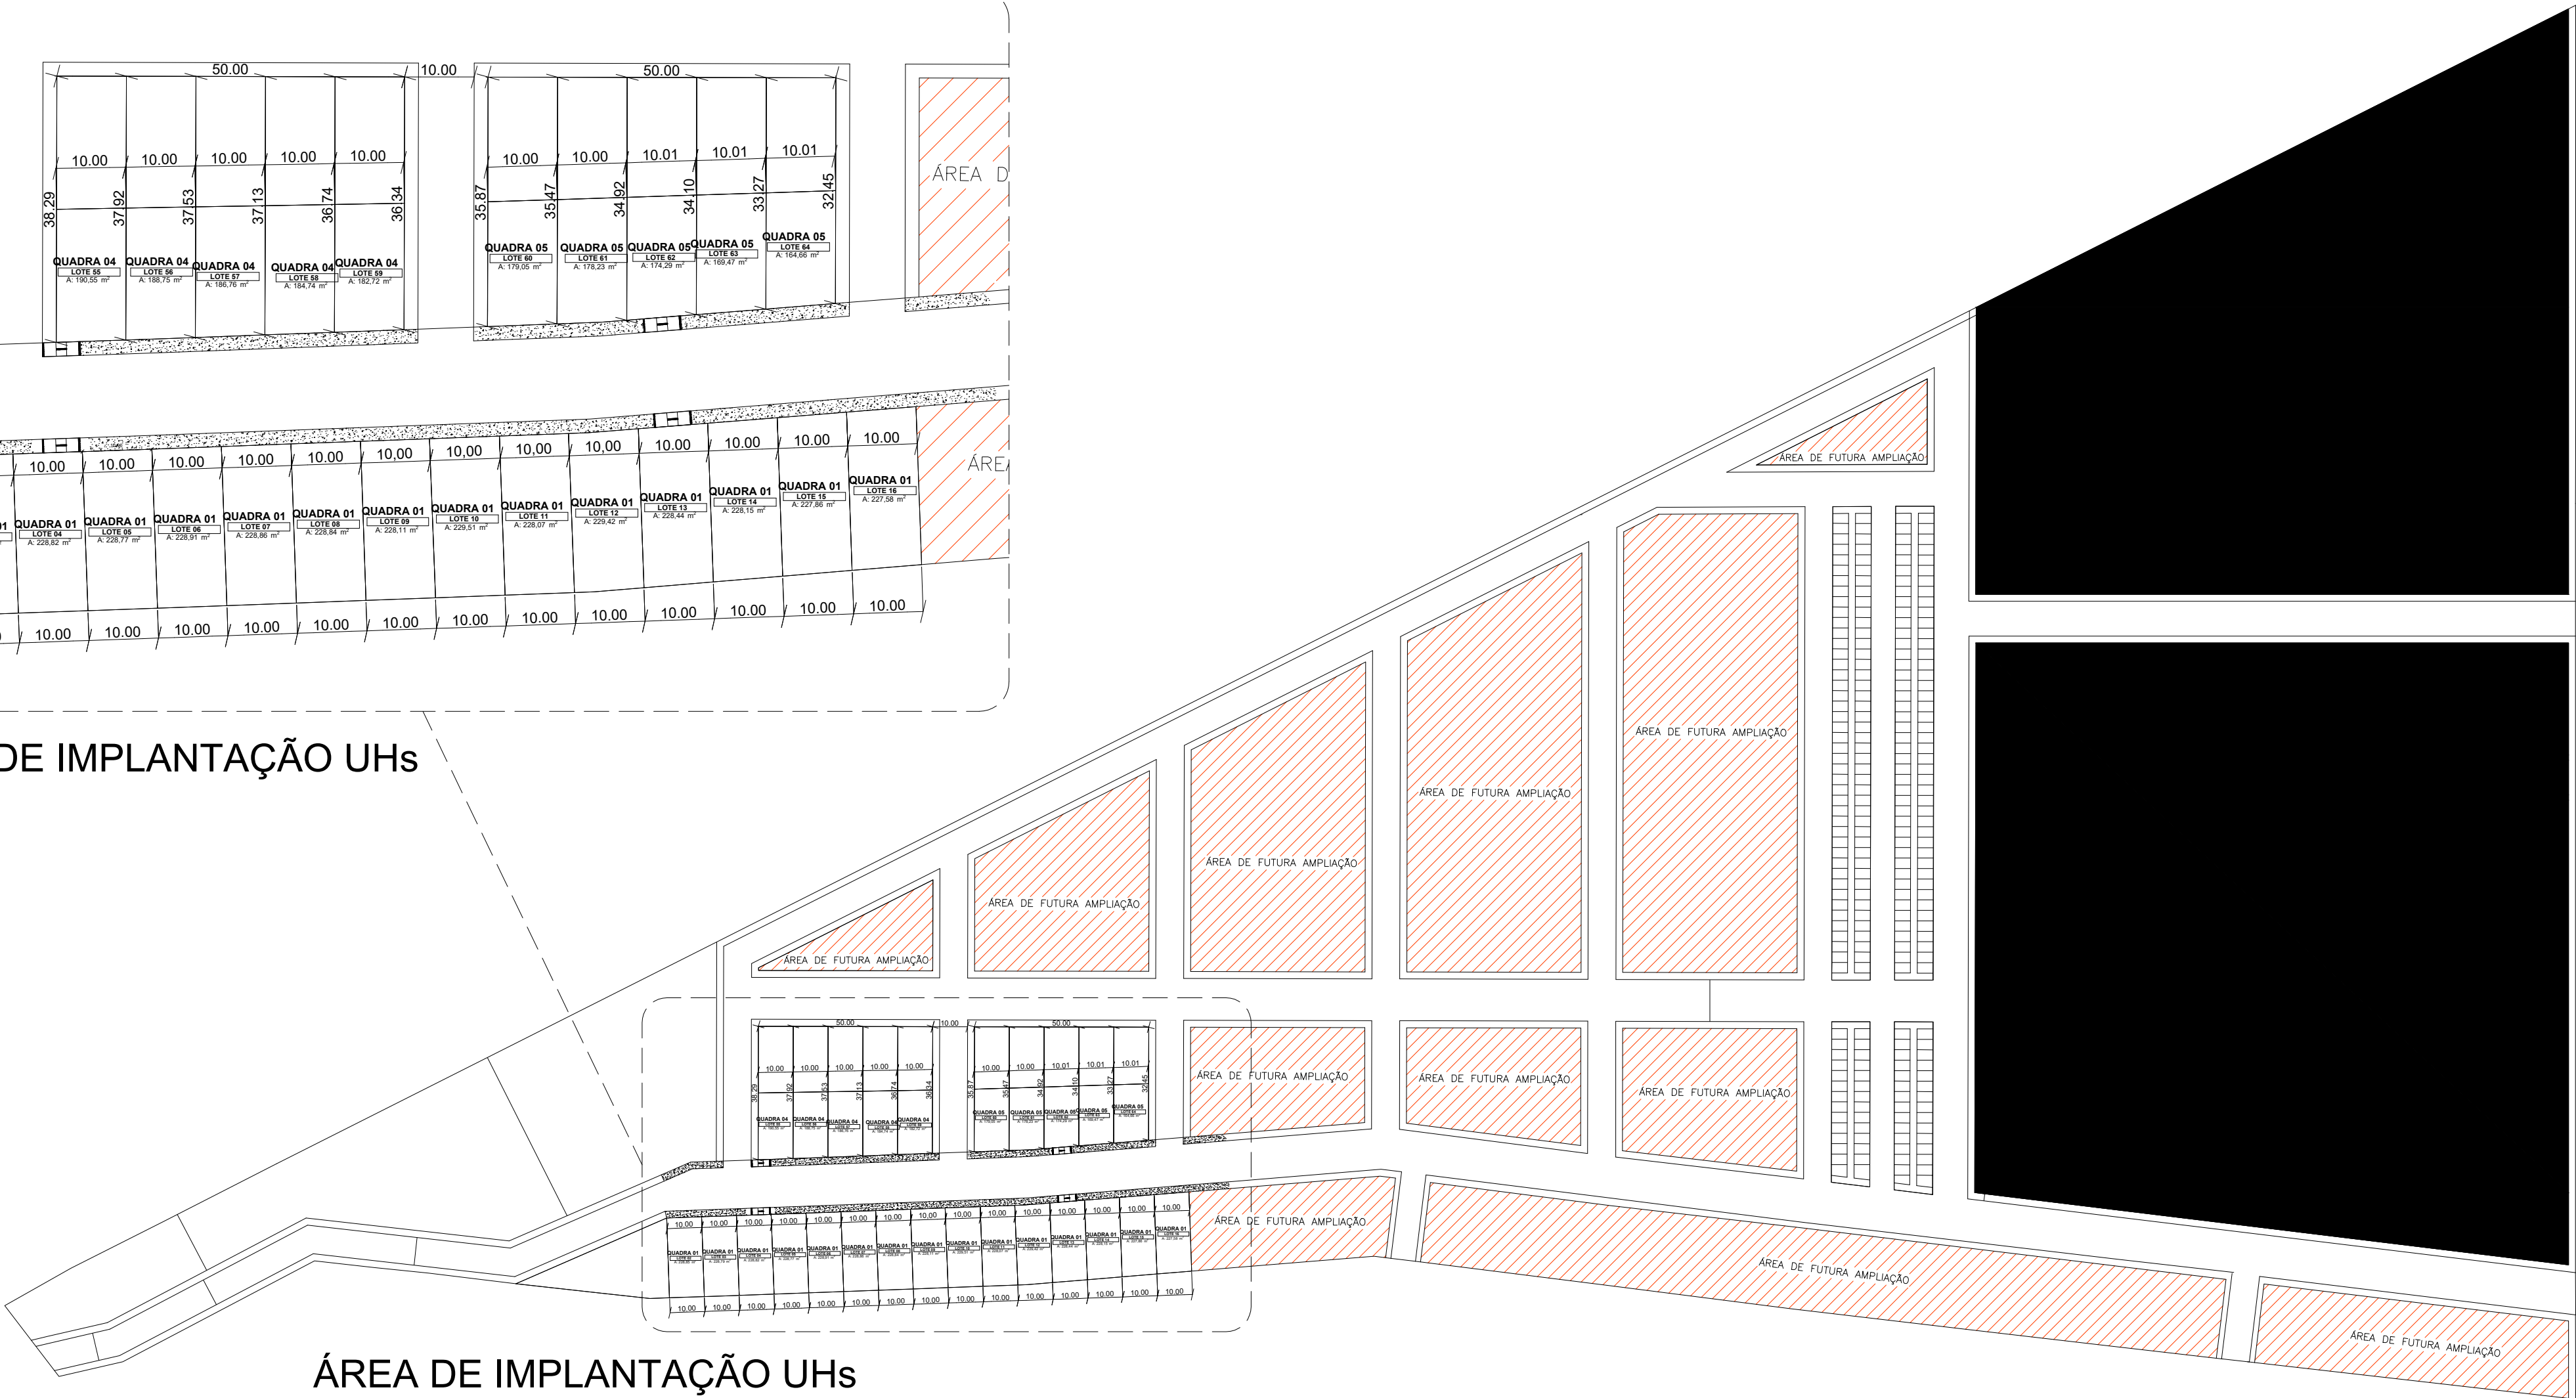

ÁREA DE IMPLANTAÇÃO UHs



PROJETO LOTEAMENTO CIDADE FELIZ PAVÃO/MG
CIDADE PAVÃO ESTADO MINAS GERAIS FEDERAÇÃO BRASIL

ENDEREÇO LOTEAMENTO MUNICIPAL CIDADE FELIZ, BAIRRO PLANALTO, PAVÃO/MG

REFEITURA MUNICIPAL DE PAVÃO

CHRYSIAN SILVA ANDRADE
CREA: BA-50815/D MG
ENGENHEIRO CIVIL

FASE PROJETO EXECUTIVO
OBJETO IMPLANTAÇÃO UHs/, AMPLIAÇÃO UHs, PLANTA BAIXA LAYOUT,
ESCALA :1000, 1:1500
CONTEÚDO 1:1000, 1:1500
DIMENSÃO DA FOLHA A1

ART: MG20254059938
Nº OPERAÇÃO: 1099090-38
Nº TRANSFERE GOV: 970546/2024
Mº PROJETO 1.346,50 M² Mº TERRENO 13,92 HECTARE DATA 24/10/2025
ARQUIVO DIGITAL LOTEAMENTO CIDADE FELIZ
FOLHA 02/03