

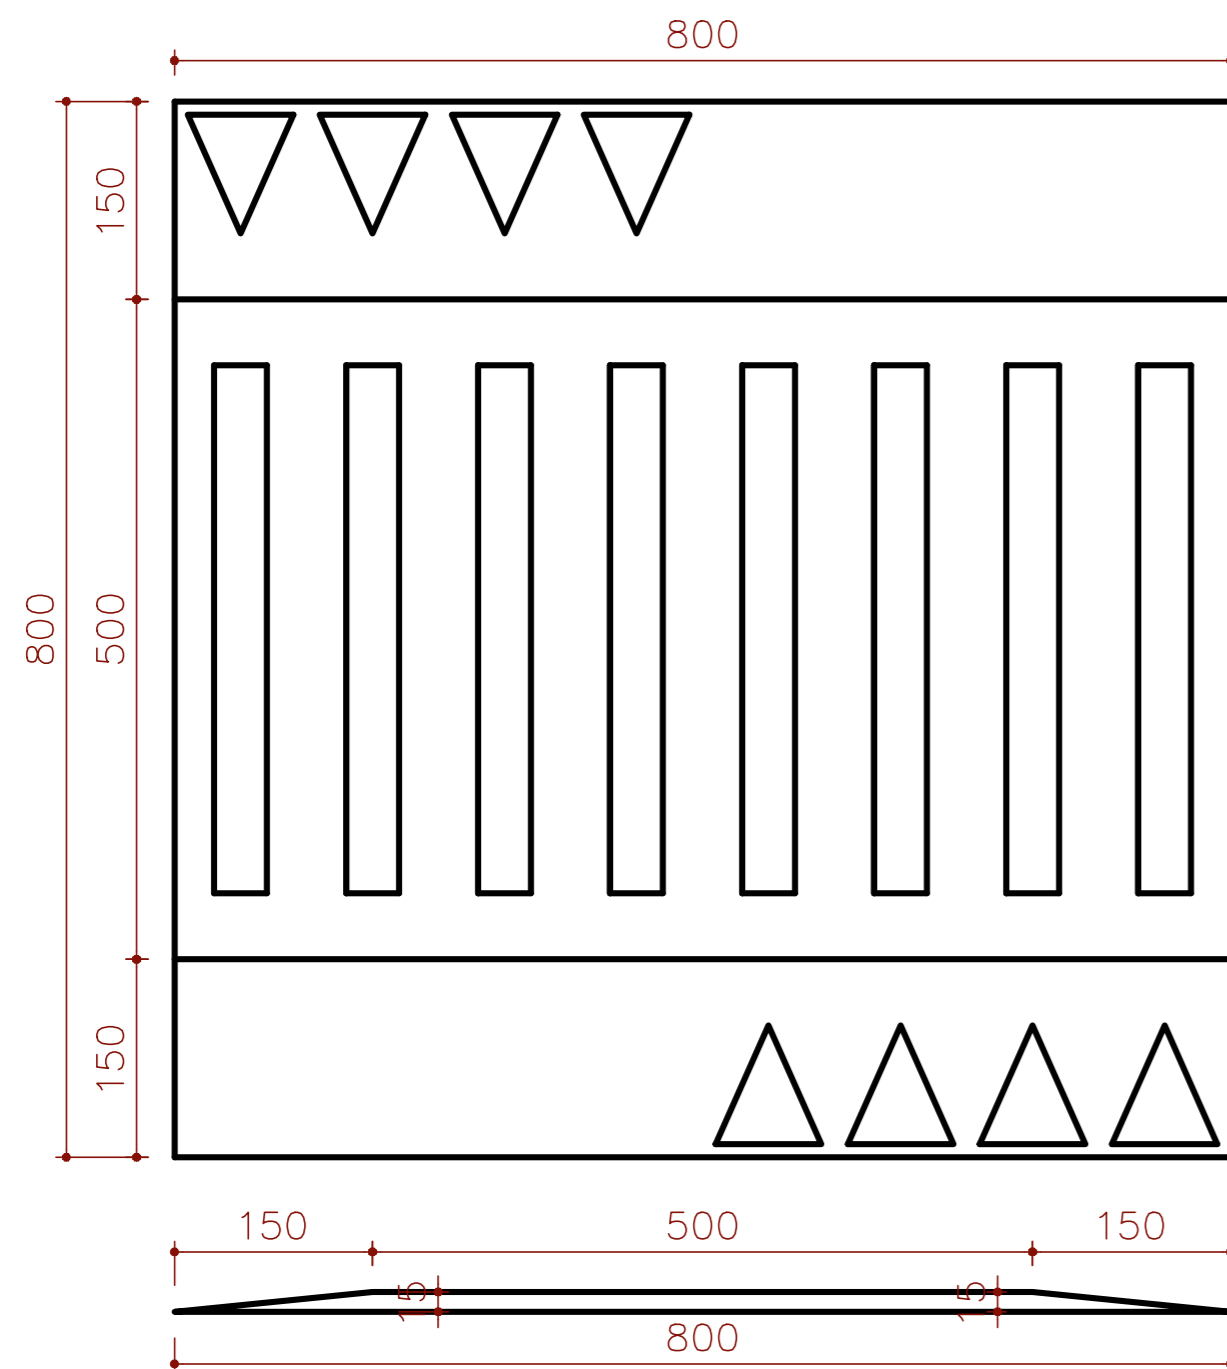


RUA LUCIANA CUNHA


PLANTA DE PAVIMENTAÇÃO

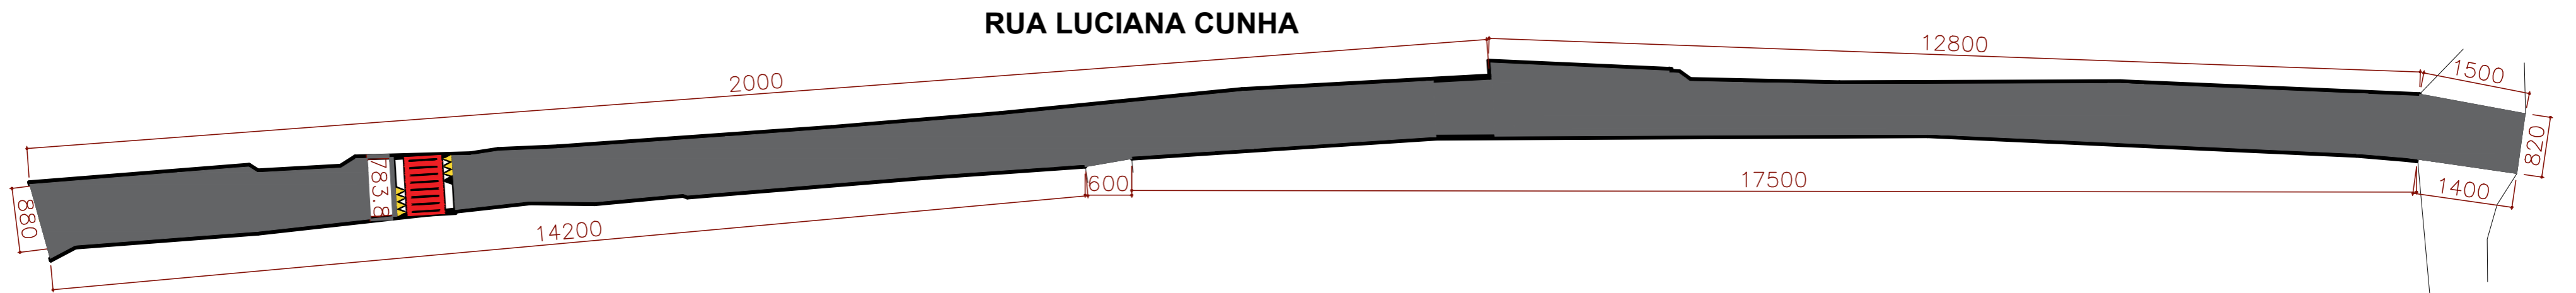

PASSAGEM ELEVADA

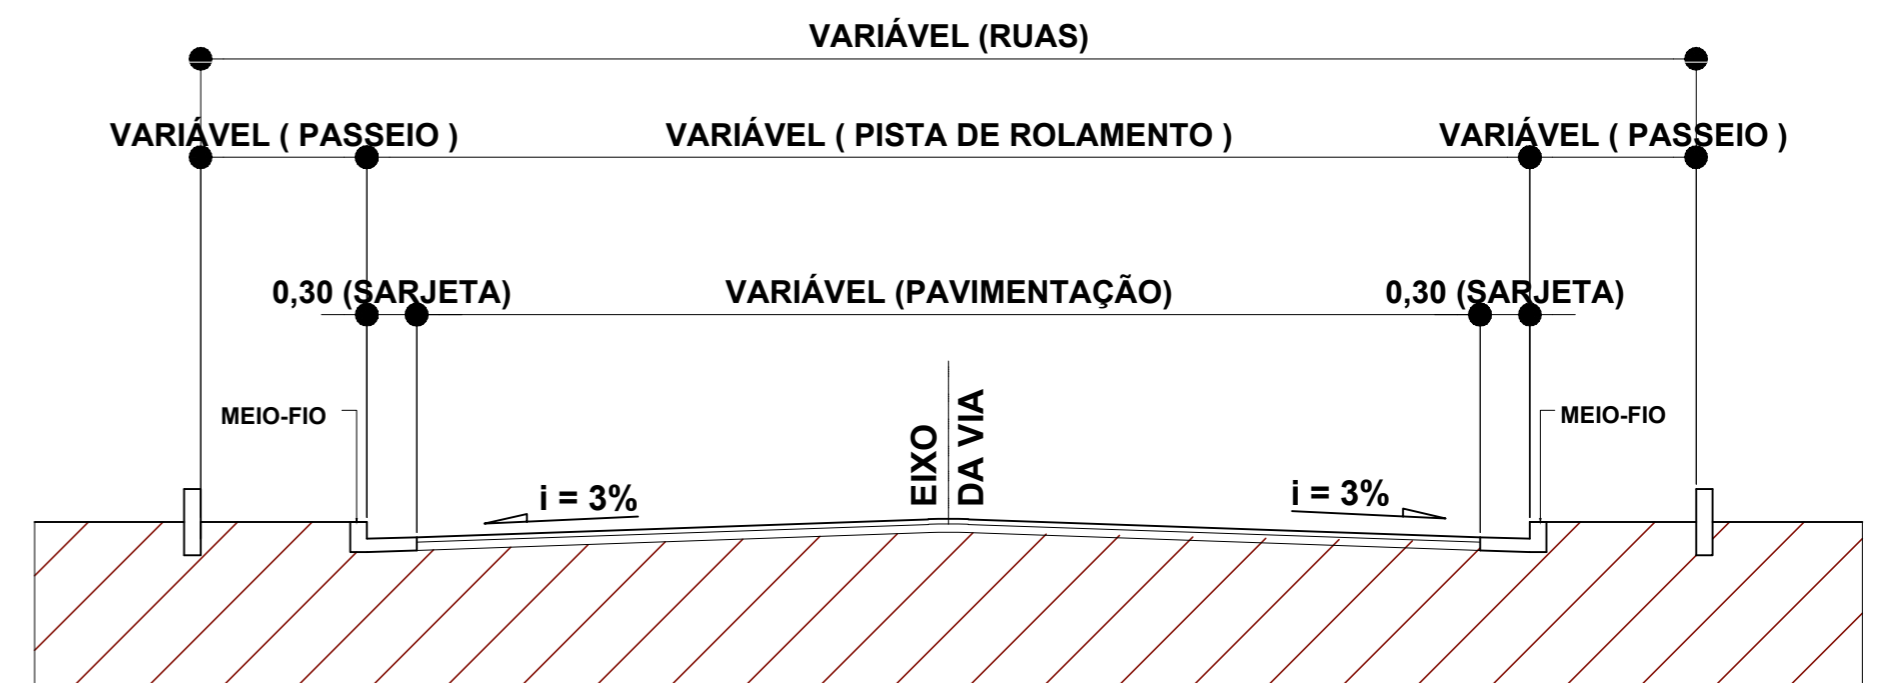

SEÇÃO TRANSVERSAL TIPO DAS RUAS

 <p>26 DE NOVEMBRO DE 1948 PREFEITURA MUNICIPAL RIBEIRÃO VERMELHO</p>	PROJETO: PLANTA DE SINALIZAÇÃO		FOLHA ÚNICA	
	CONTEM: PLANTA DE SINALIZAÇÃO RUA LUCIANA CUNHA			
	LOGADOURO: RUA LUCIANA CUNHA	AREA: 2.900,00	MUNICIPIO: RIBEIRÃO VERMELHO - MG CNPJ: 18.244.087/0001-08	ESCALA: SEM ESCALA
	RESPONSÁVEL TÉCNICO:	HÉLIO VICTOR OLIVEIRA MARTINS - ENGº CIVIL	CREA:	208019/D - MG