

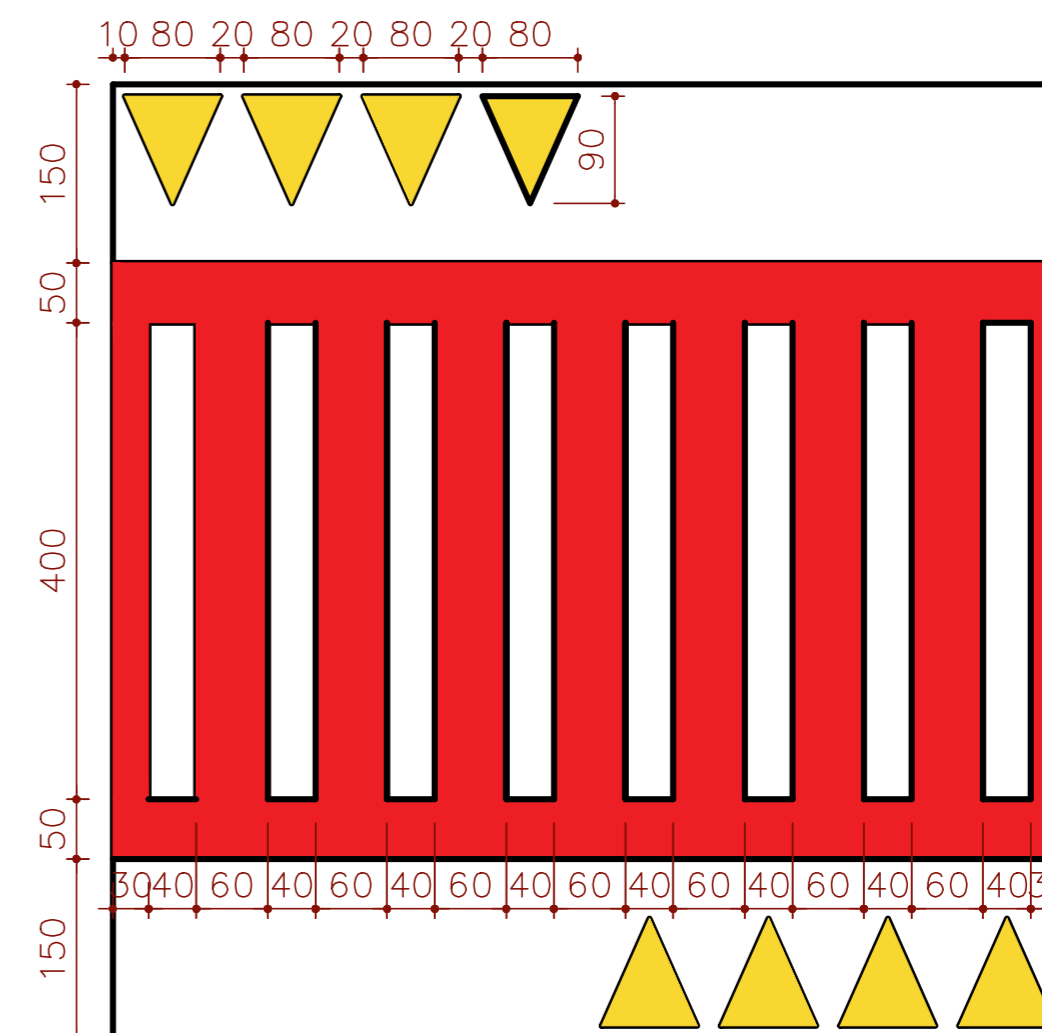


RUA LUCIANA CUNHA


PLANTA DE SINALIZAÇÃO

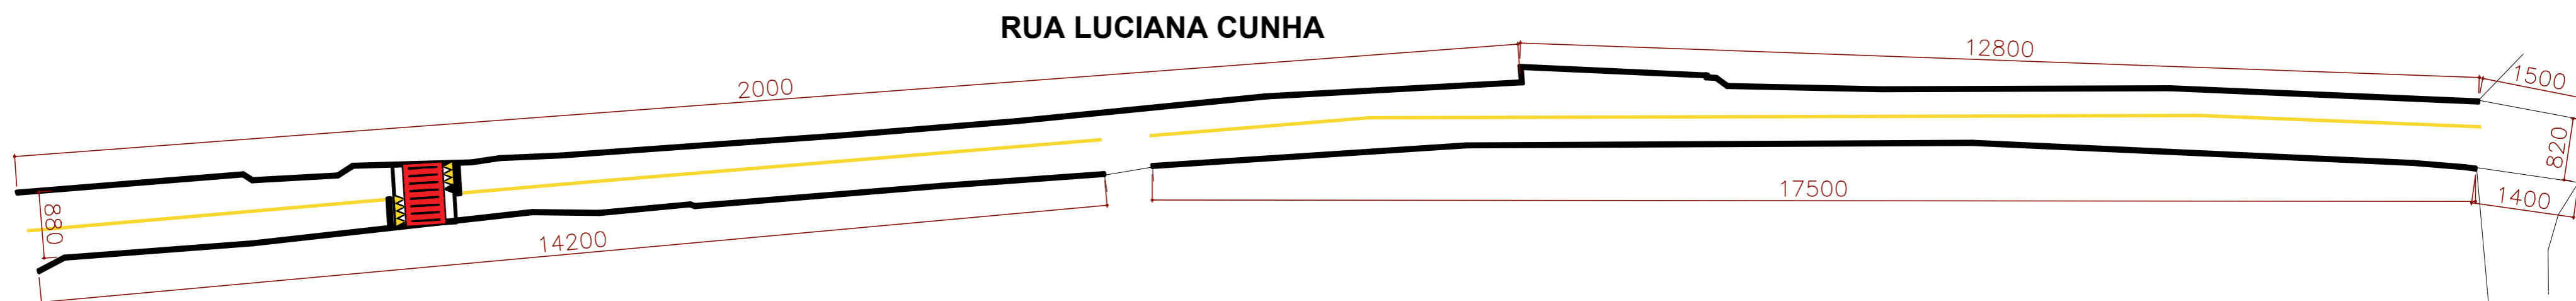

Detalhamento Passagem Elevada

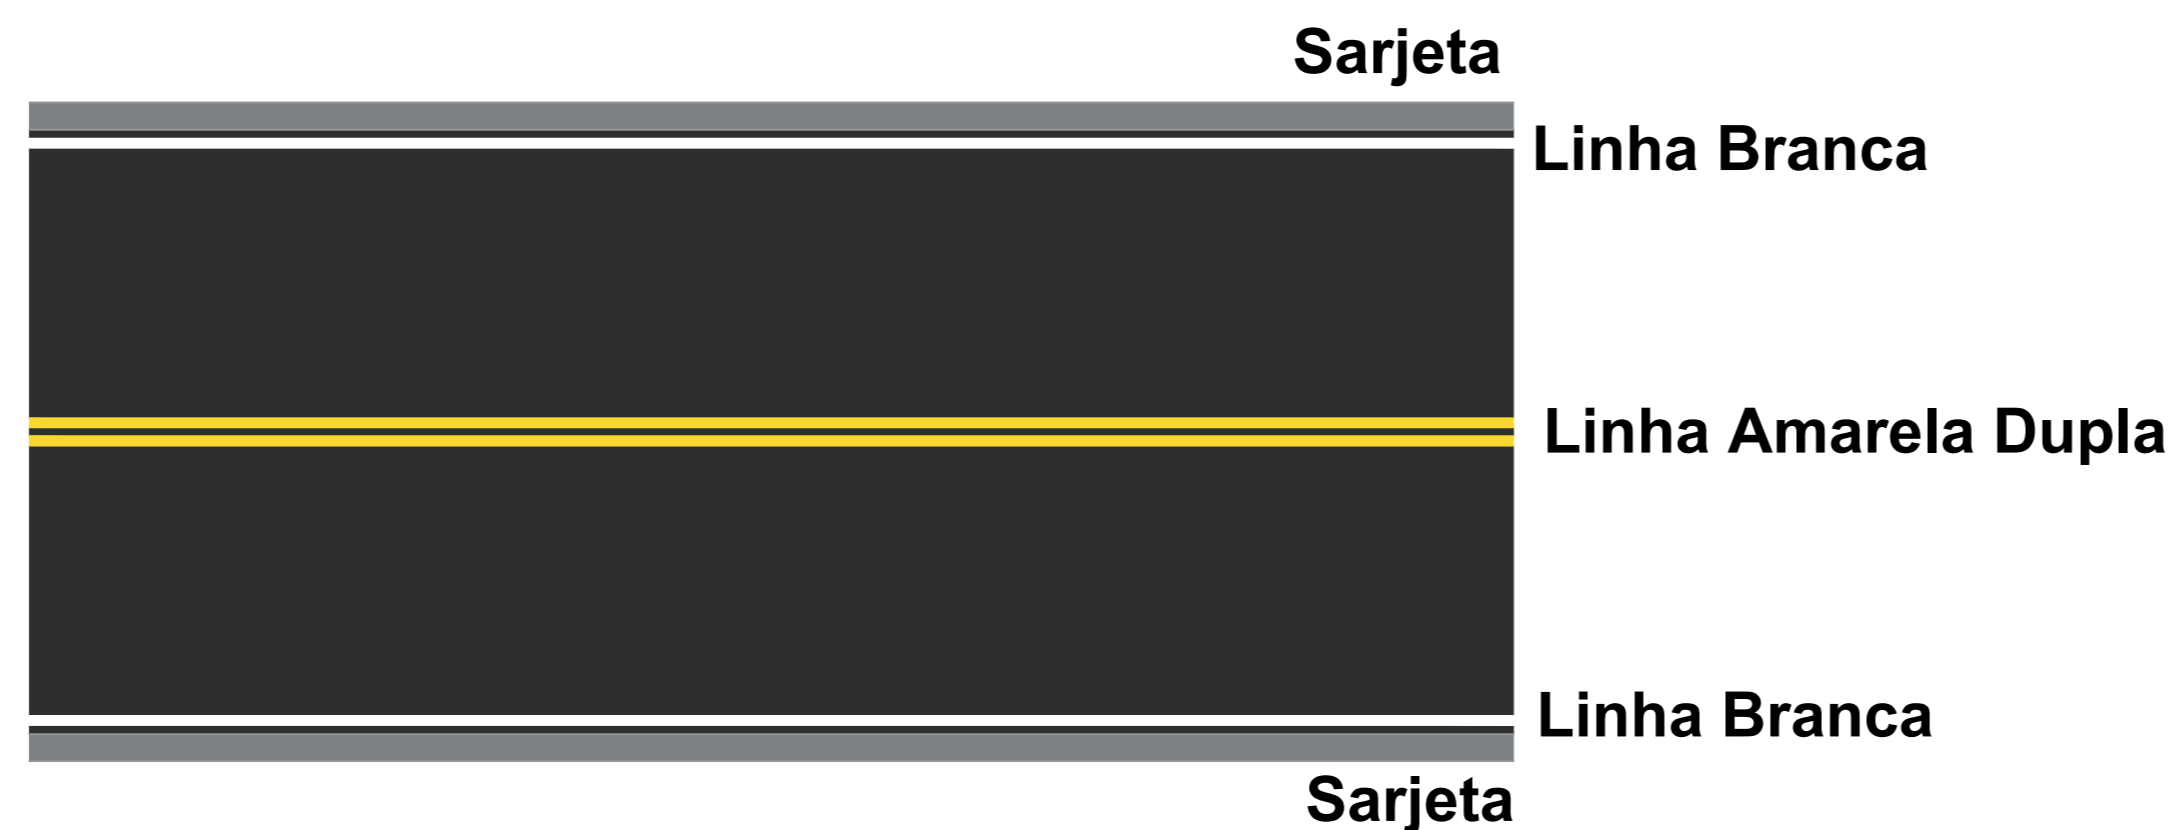

Detalhamento Pintura Luciana Cunha

 <p>26 DE NOVEMBRO DE 1948</p> <p>PREFEITURA MUNICIPAL RIBEIRÃO VERMELHO</p>	PROJETO: PLANTA DE SINALIZAÇÃO	FOLHA ÚNICA	
	CONTEM: PLANTA DE SINALIZAÇÃO RUA LUCIANA CUNHA		
	LOGADOURO: RUA LUCIANA CUNHA	MUNICIPIO: RIBEIRÃO VERMELHO - MG CNPJ: 18.244.087/0001-08	
	AREA: 2.900,00	ESCALA: SEM ESCALA	
	RESPONSÁVEL TÉCNICO: _____	CREA: _____ 208019/D - MG	
HÉLIO VICTOR OLIVEIRA MARTINS - ENGº CIVIL			