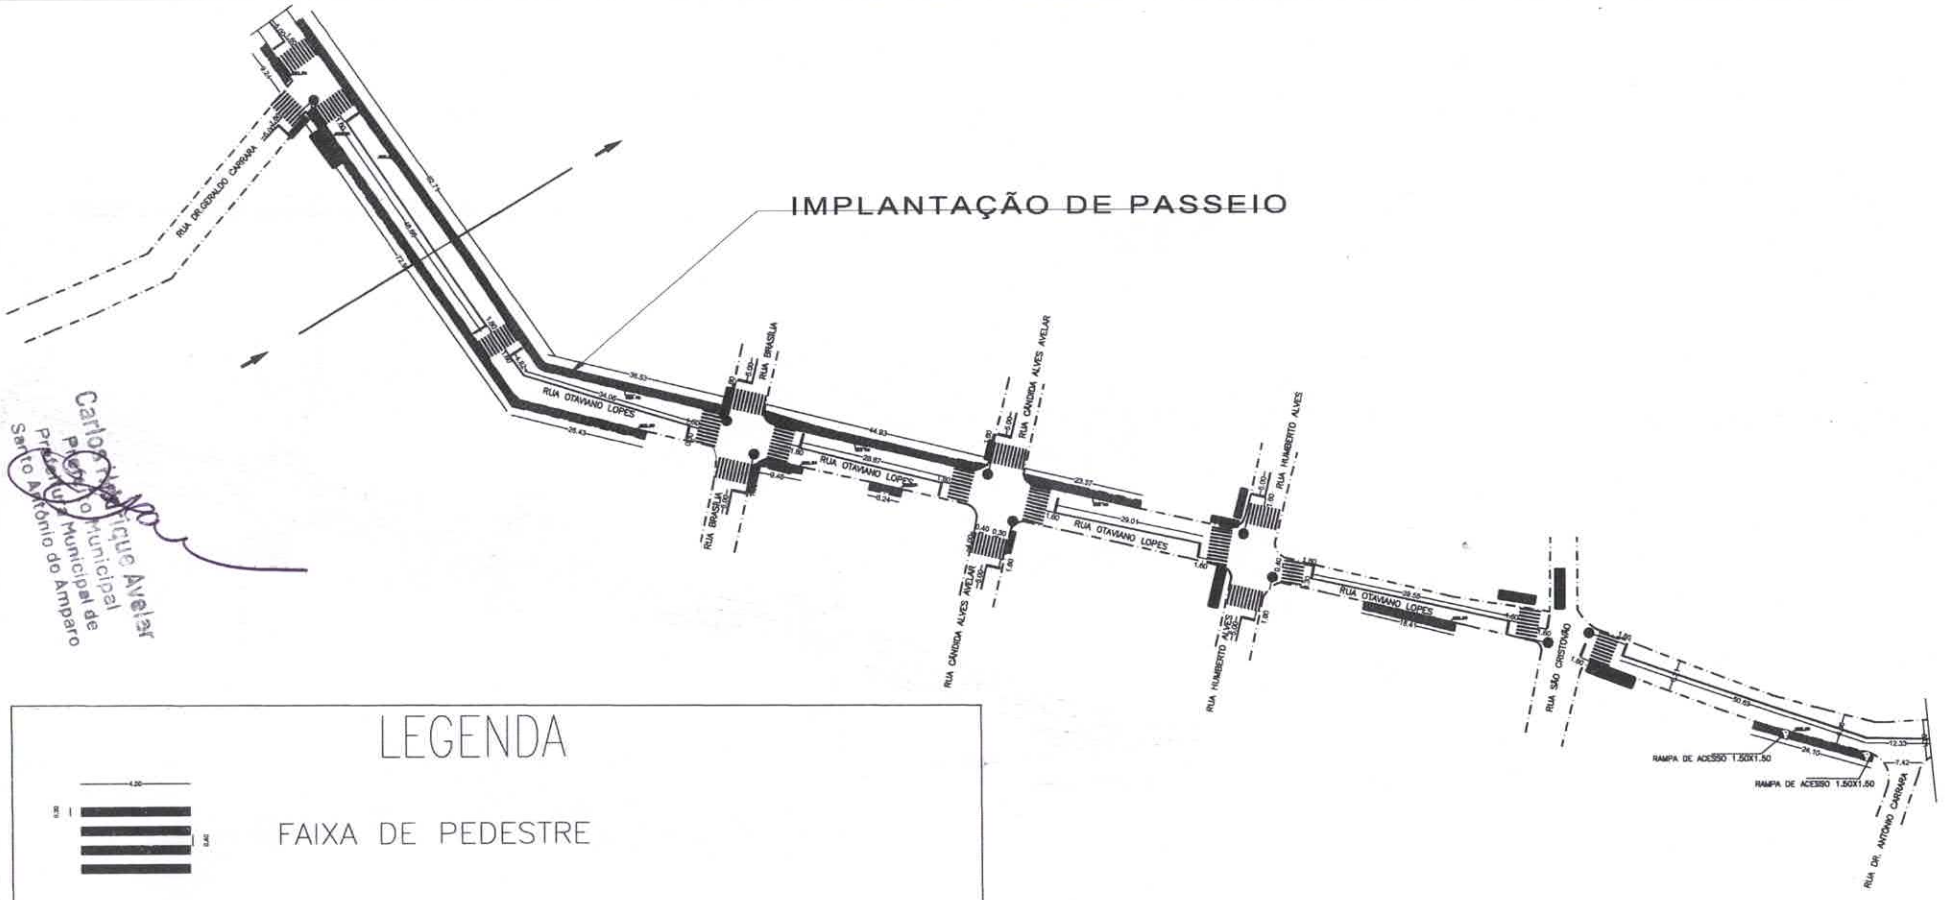

Carlos Henrique Avelar
Prefeito Municipal de
Santo Antônio do Amparo

LEGENDA

FAIXA DE PEDESTRE

FAIXA DE RETENÇÃO

PLACA DE NOMENCLATURA

PLACA DE SINALIZAÇÃO

PINTURA DE EIXO VIÁRIO E=0.15M

MEIO FIO 0,12X0,167H=0,35M, fck 20 MPa

ASSOCIADO PREFEITURA MUNICIPAL DE SANTO ANTÔNIO DO AMPARO - MG CNPJ n. 18.244.335/0001-10	CADASTRO PREFEITURA:
AUTOR DO PROJETO RAUL ALVES DOS SANTOS | CREA 233.645 D/MG.	MATRÍCULA: TRT: ESCALA: 1 : 750
LOCAL: RUA OTAVIANO LOPES TANCREDO DE ALMEIDA NEVES	CEP: 37.262 - 000
CONTEÚDO: PROJETO DE SINALIZAÇÃO-LOCAÇÃO MEIO FIO	
CIDADE: SANTO ANTÔNIO DO AMPARO - MINAS GERAIS DATA: 05 | AGOSTO | 2025	FOLHA / FORMATO: 01/A2