


COORDENADAS UTM - SIRGAS 2000 - FUSO 23			
NOME	NORTE	ESTE	ELEVAÇÃO
BASE	7.684.432.431	507.633.884	974,23

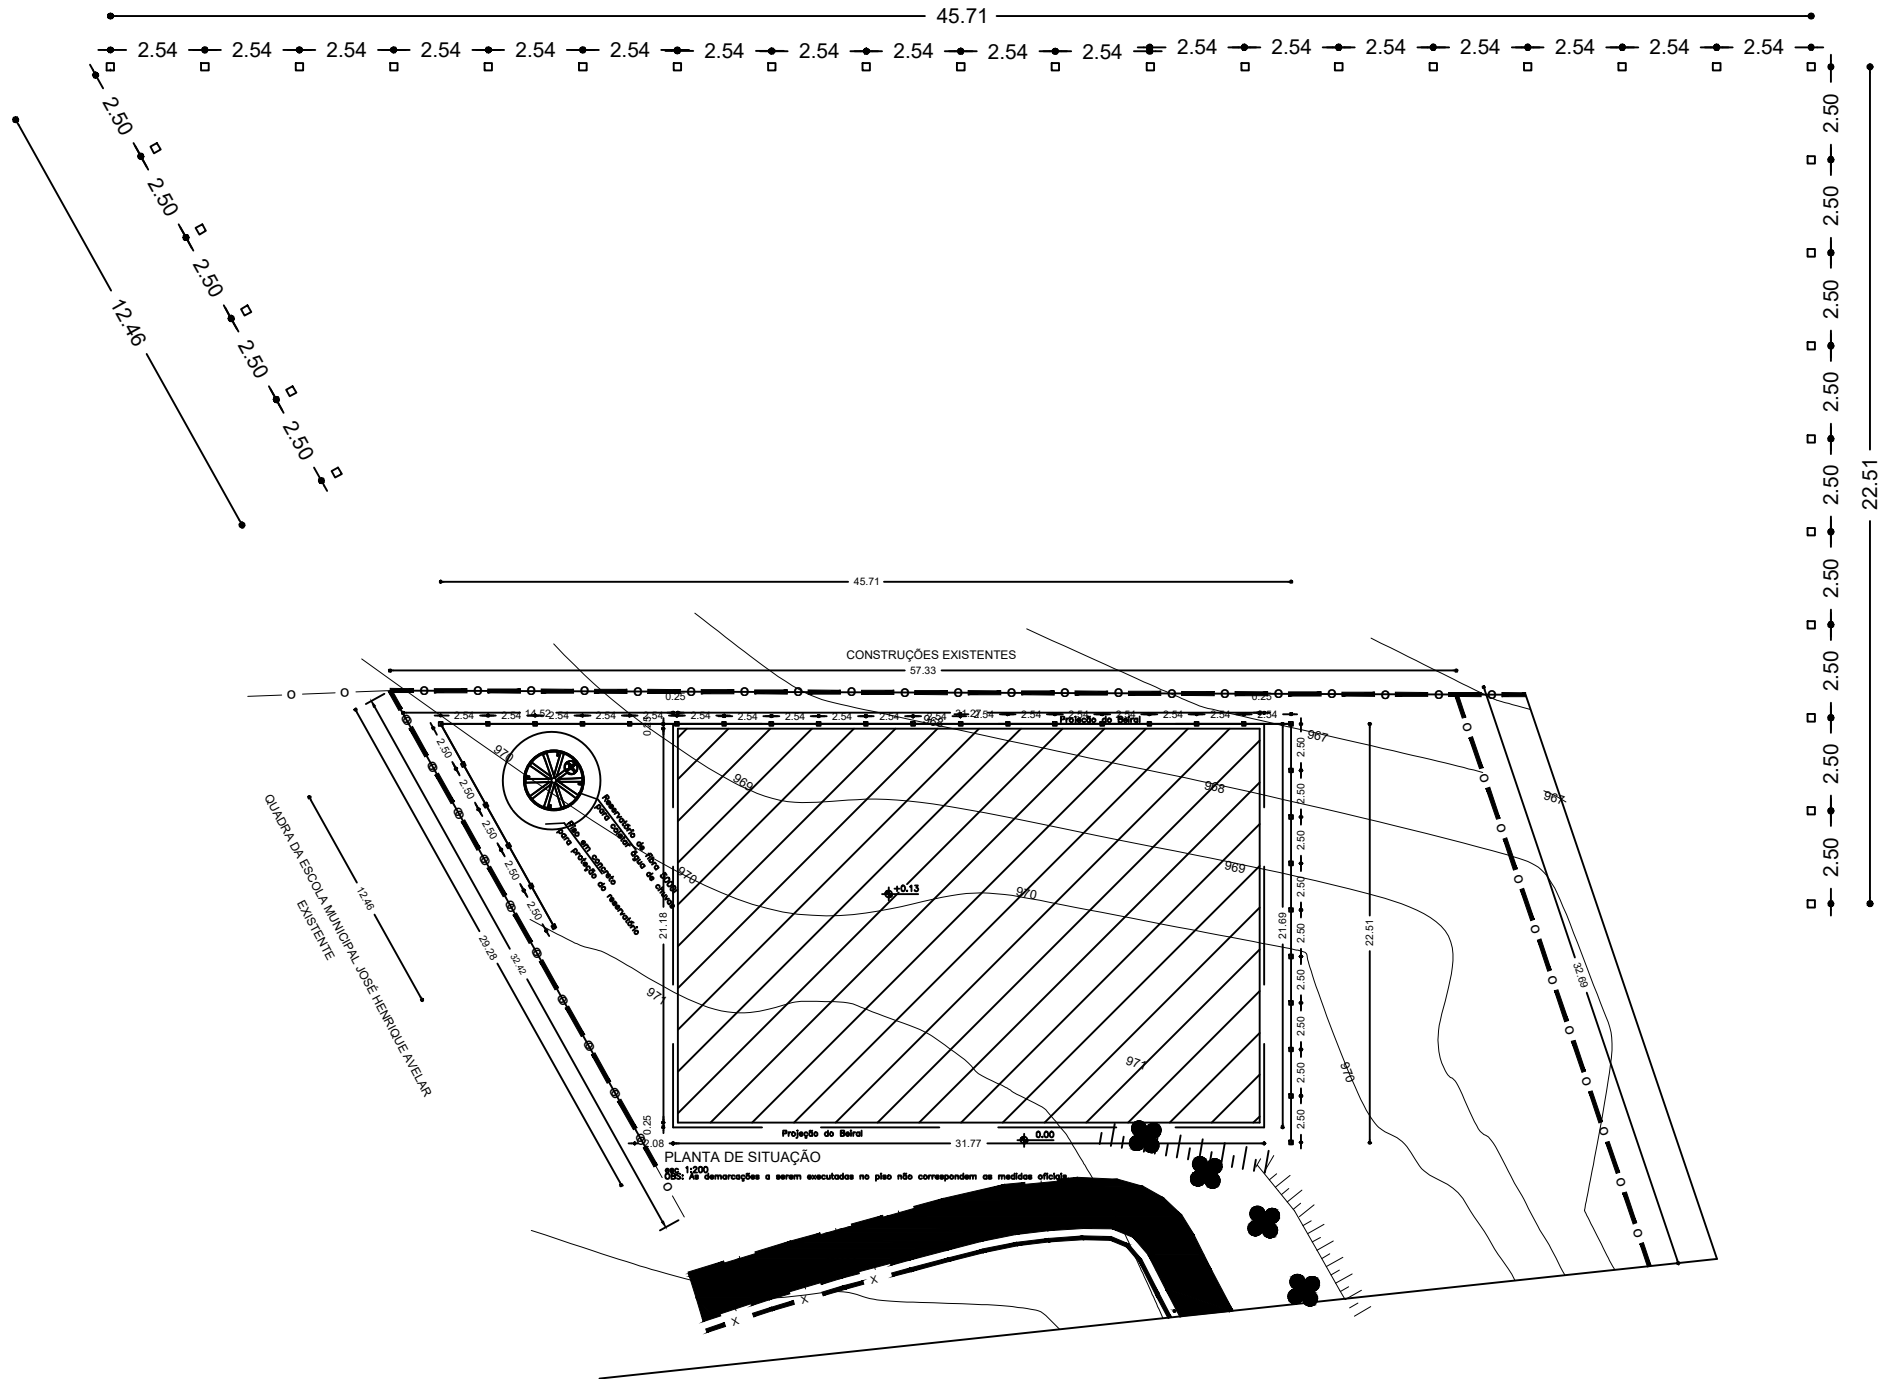

PROPRIETÁRIO		CNPJ
PREFEITURA MUNICIPAL DE SANTO ANTÔNIO DO AMPARO - MG		18.244.335/0001-10
AUTOR DO PROJETO		CREA MG:
RAUL ALVES DOS SANTOS		233.645/D
ENGENHEIRO CIVIL		ESCALA:
		1 : 200
LOCAL		CEP:
ESTADIO CÍCERO PAIVA		37.262 - 000
CONTEÚDO		ÁREA CONSTRUÇÃO
PLANTA DE SITUAÇÃO, LOCAÇÃO PILARES E CURVAS DE NÍVEL		504,00m²
CIDADE		FOLHA / FORMATO:
SANTO ANTÔNIO DO AMPARO - MINAS GERAIS		ÚNICA/A2
DATA		08 OUTUBRO 2025