




PERFIL HIDRÁULICO

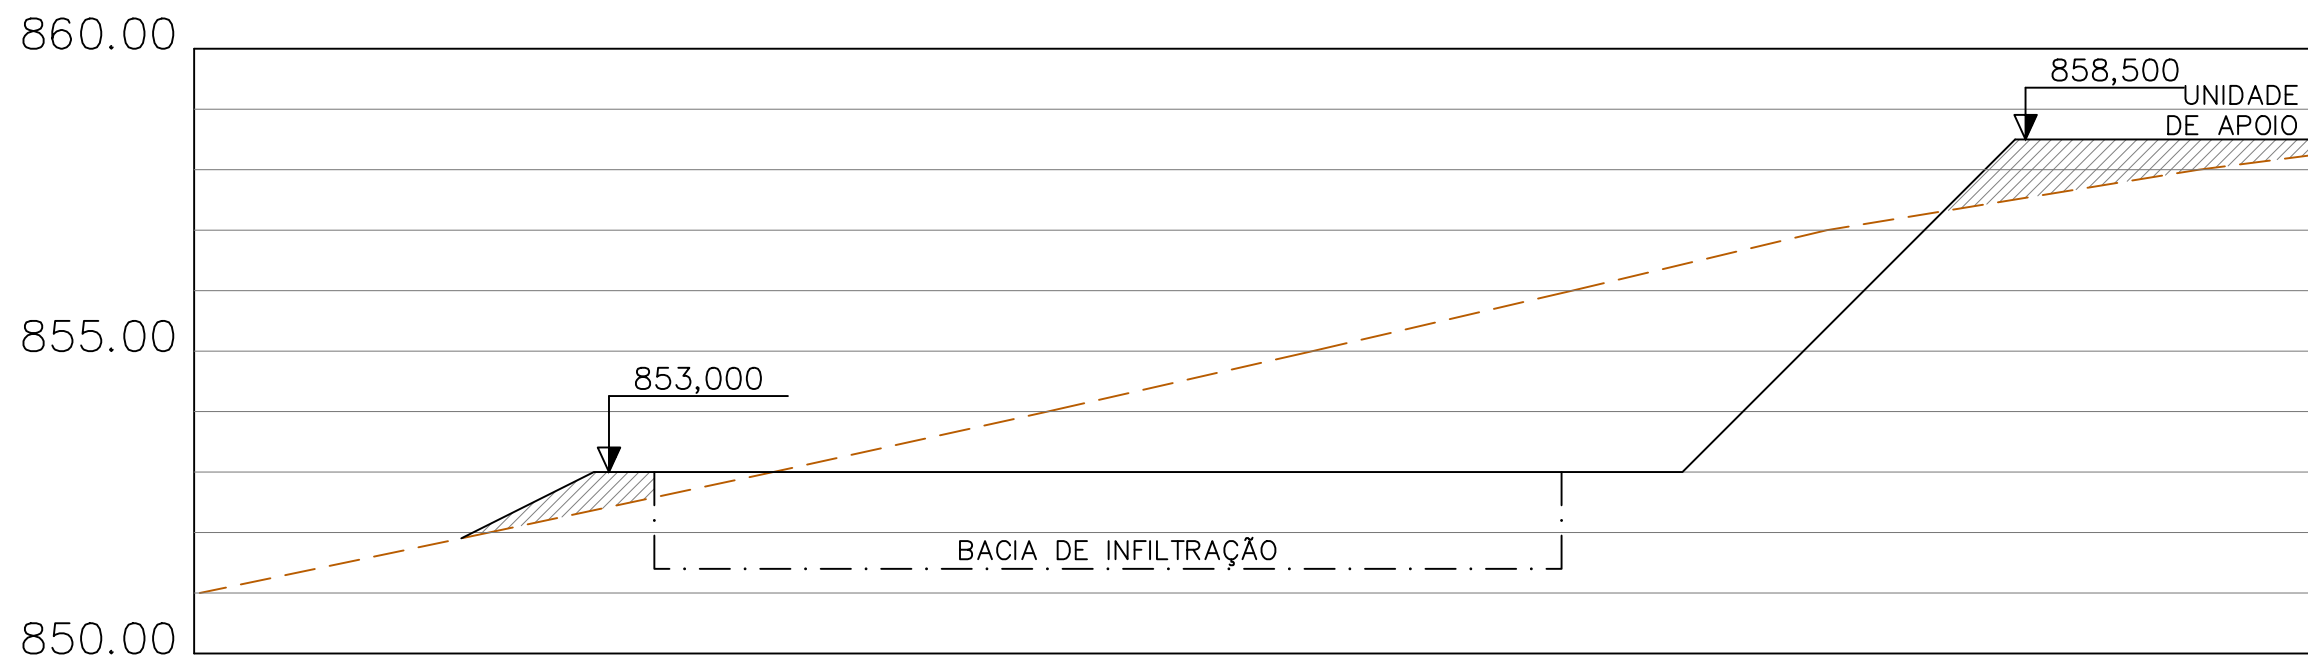


CORTE B B

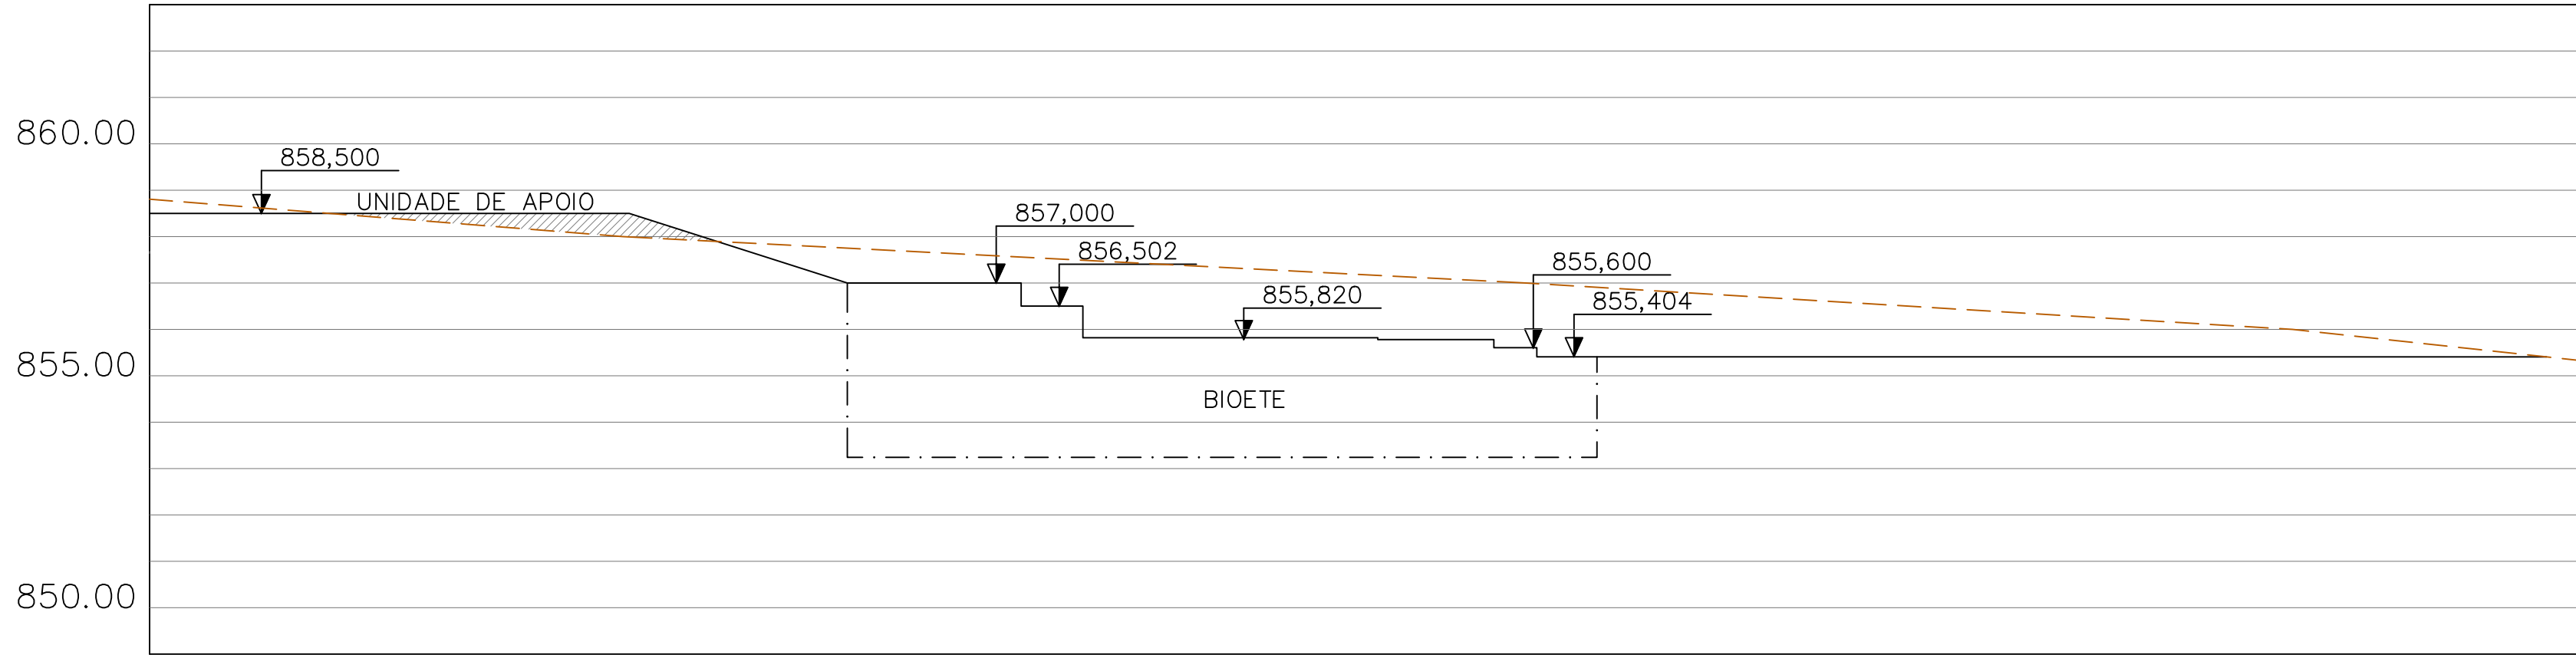


CORTE A A

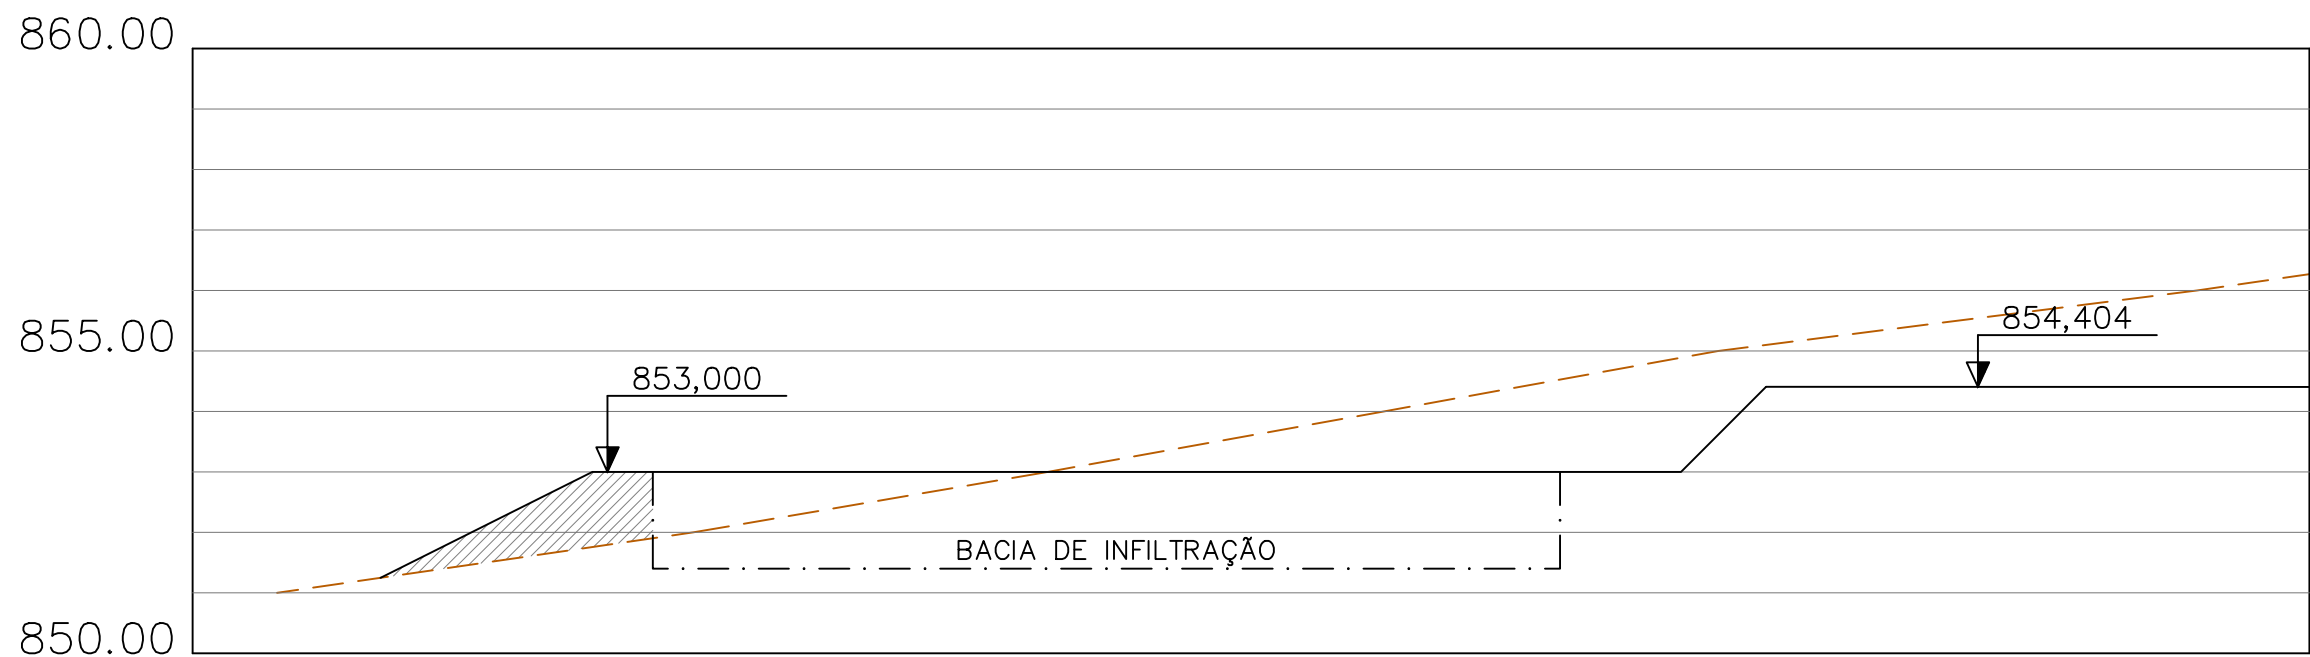

CORTE D D

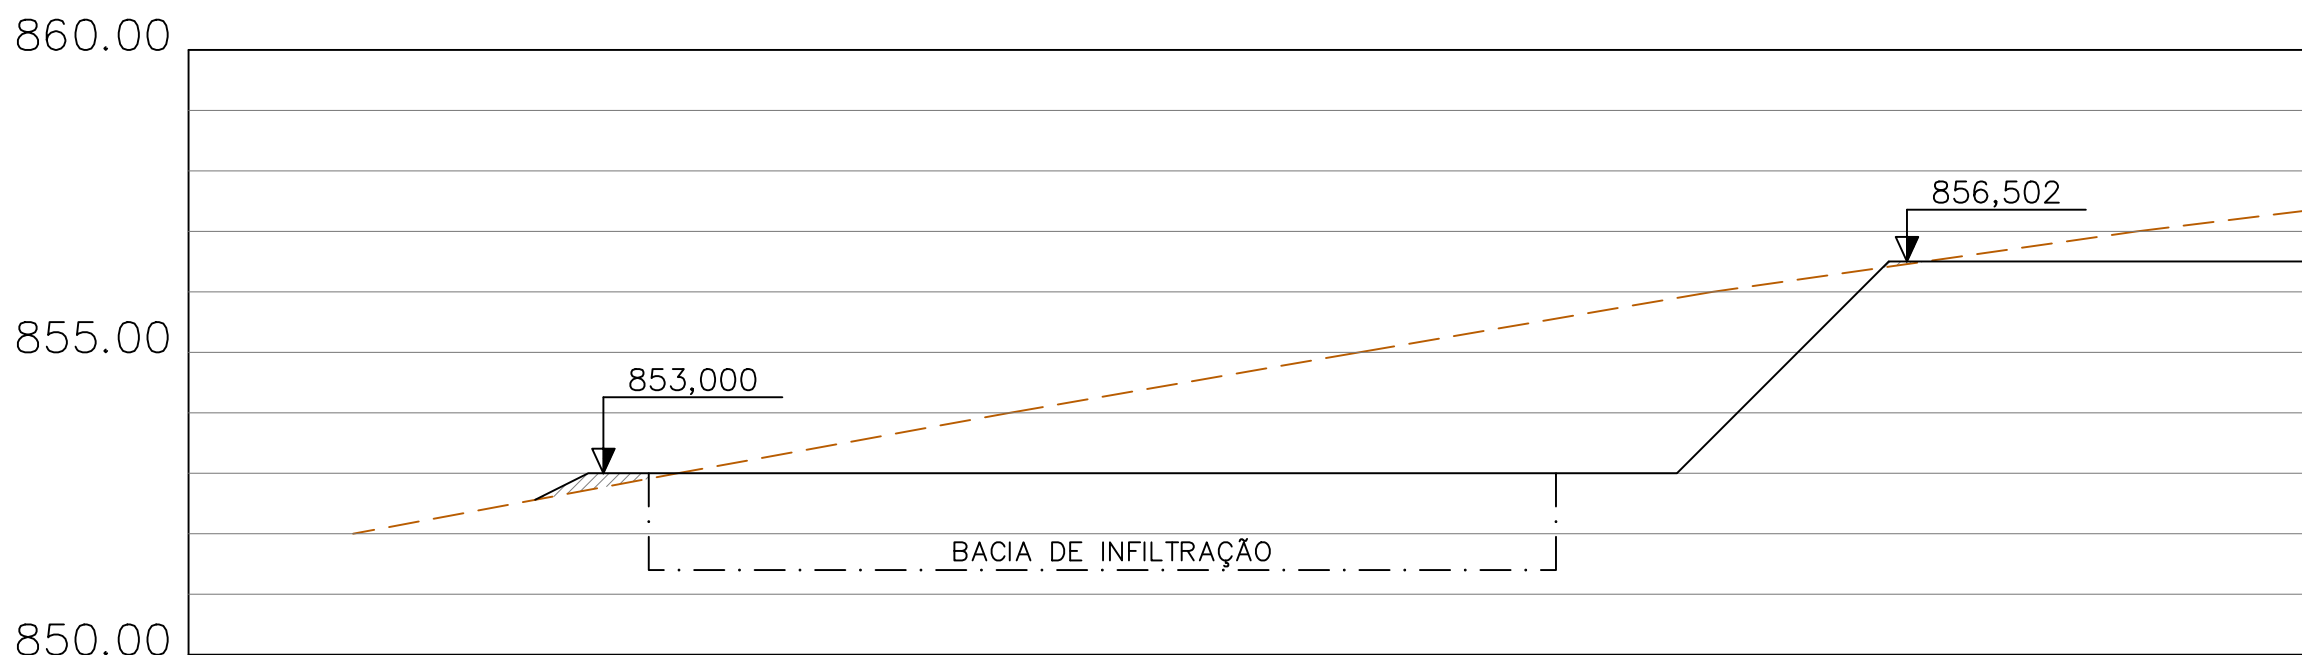

CORTE C C

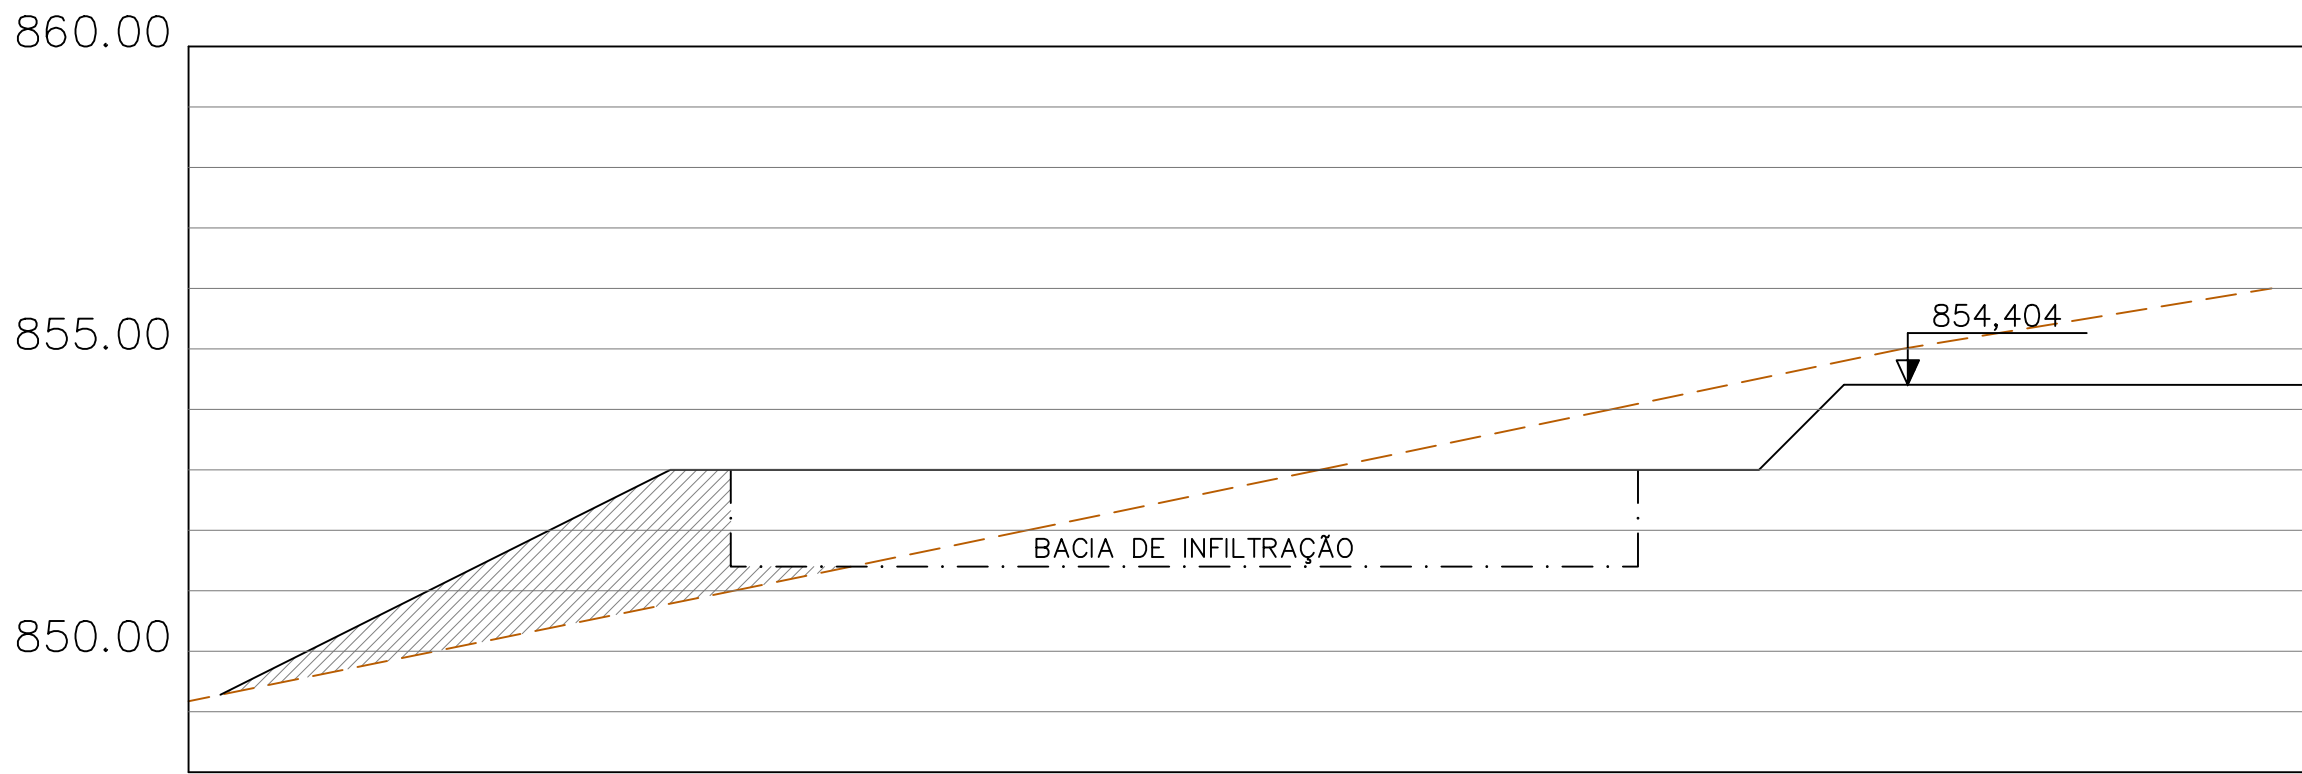

CORTE E E

- \*NOTAS:
- 1 - DIMENSÕES EM METRO, ELEVAÇÕES EM METRO, DIÂMETROS DE TUBULAÇÕES EM MILÍMETRO, EXCETO ONDE INDICADO DE OUTRA FORMA;
  - 2 - INCLINAÇÃO DOS TALUDES:  
CORTE 1:1  
ATERRO 1:2

**RG CONSTRUÇÕES E IMÓVEIS**  
CNPJ:40.892.550/0001-87  
CONTATO:(37)99934-4672

PROJETO DE ESGOTAMENTO SANITÁRIO

PROPRIETÁRIO

RESPONSÁVEL TÉCNICO

PREFEITURA MUNICIPAL DE SÃO  
ROQUE DE MINAS | MG  
CNPJ: 18.306.670.0001/04

RÔMULO GASPAR DA COSTA  
CREA: 160.658/D

ENDEREÇO DA OBRA

DISTRITO DE SÃO JOSÉ DO BARREIRO, NO MUNICÍPIO DE SÃO ROQUE DE  
MINAS | MG.

ESCALA

1/125

DATA

MAIO/2025

CONTEÚDO

SEÇÕES

PRANCHA

6/14