



B

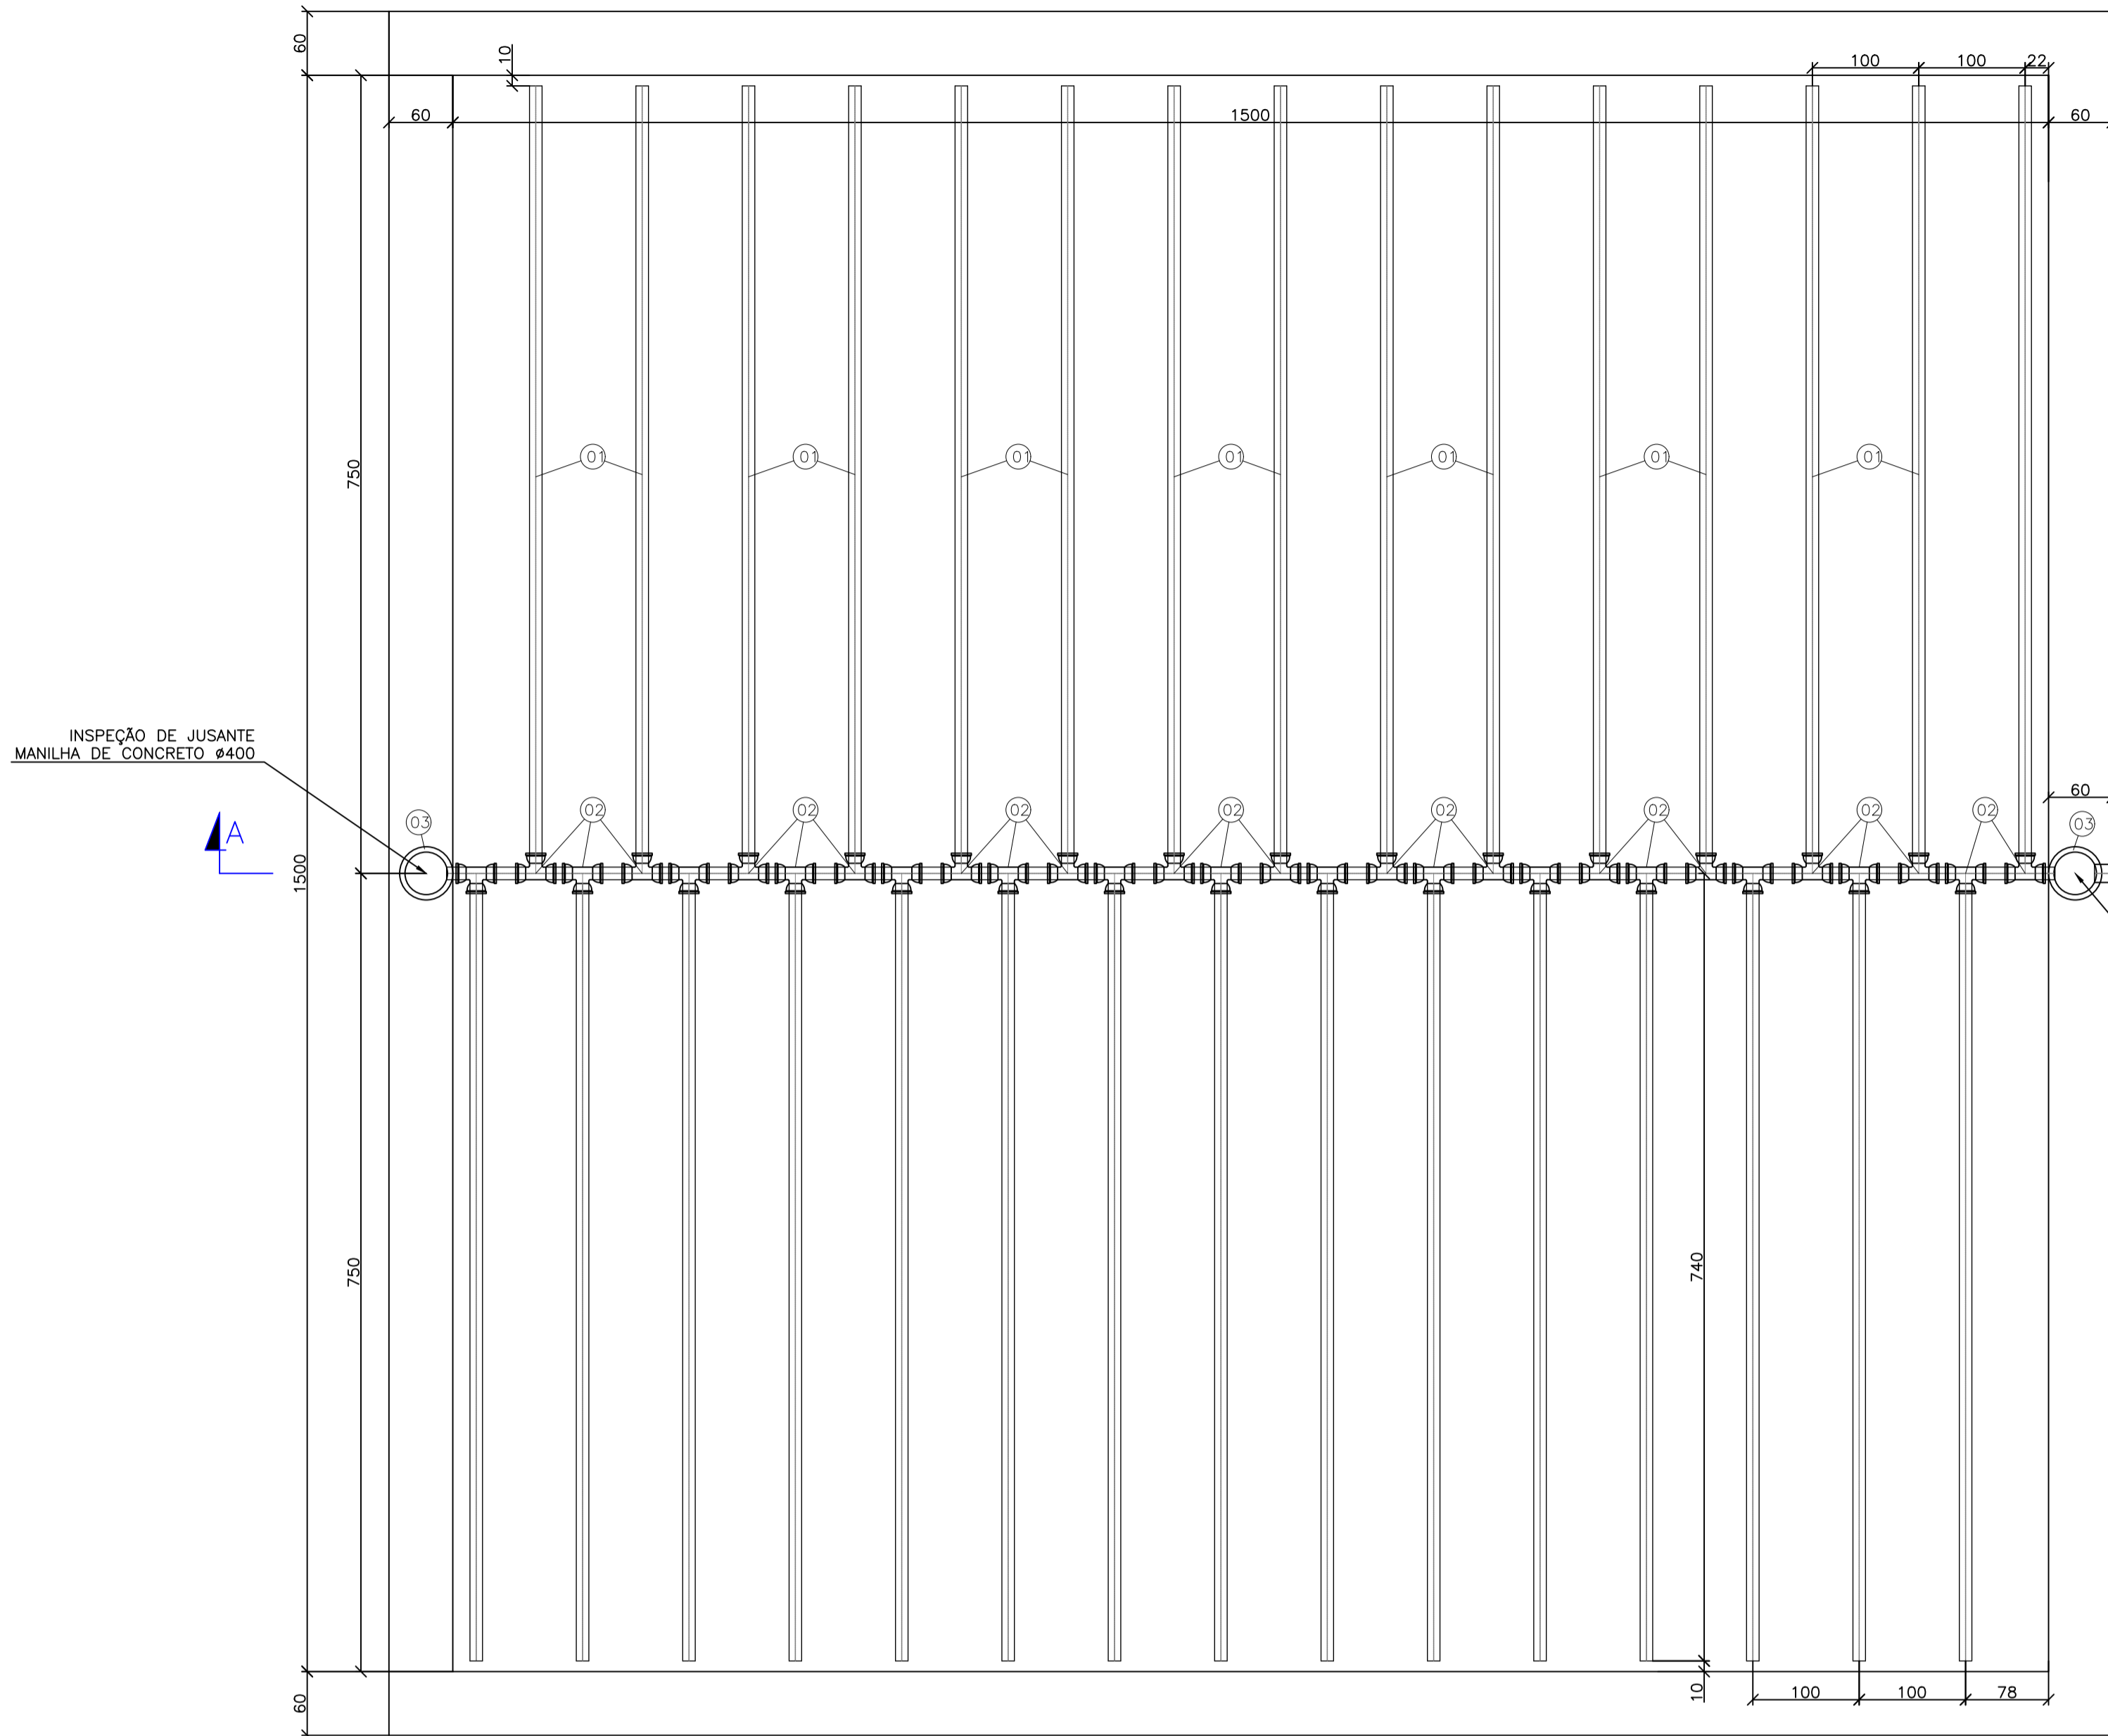


BACIA DE INFILTRAÇÃO
PLANTA

ESC.: 1:50

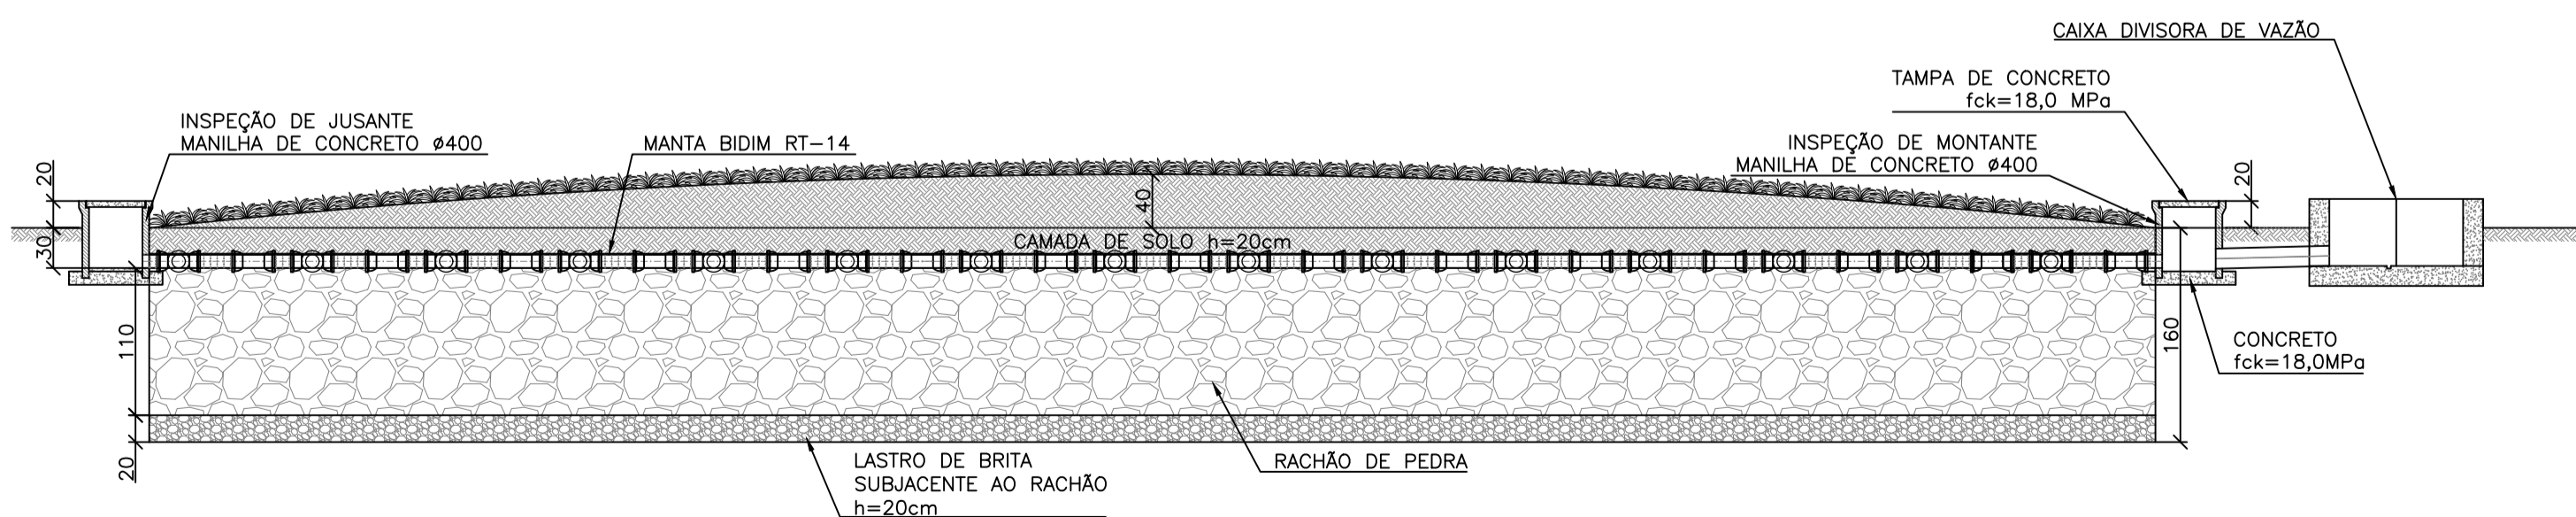


BACIA DE INFILTRAÇÃO
CORTE A-A

ESC.: 1:50

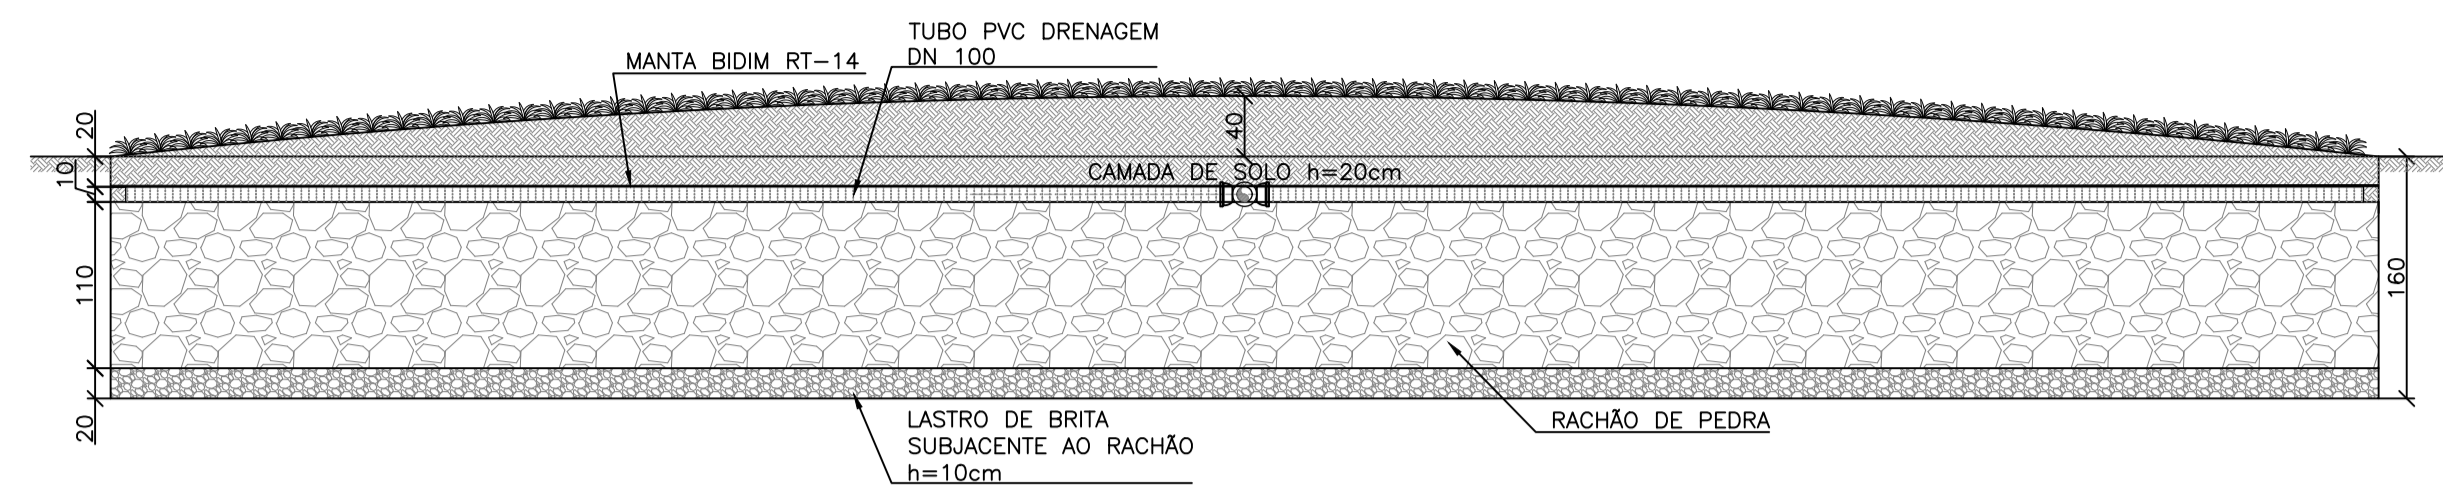


BACIA DE INFILTRAÇÃO
CORTE B-B

ESC.: 1:50

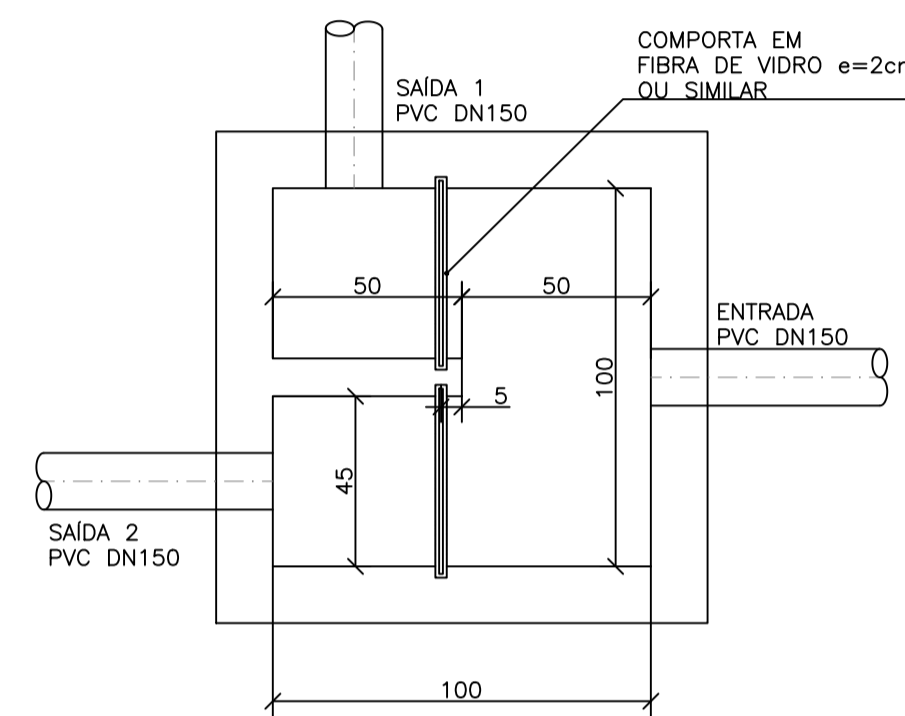


CAIXA DISTRIBUIDORA DE VAZÃO
PLANTA

ESC.: 1:20

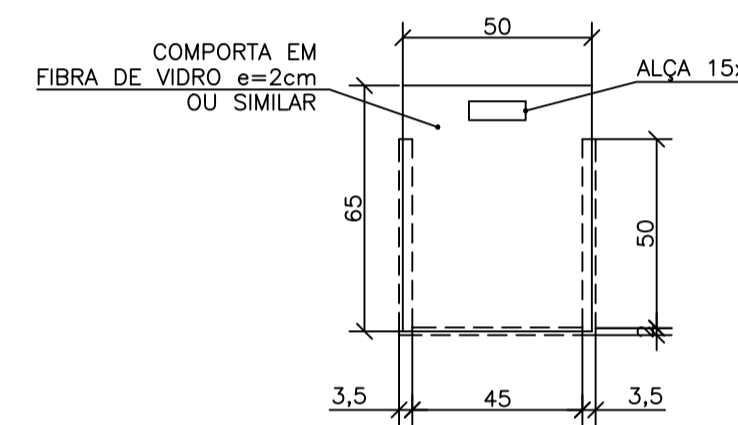


DETALHE DA COMPORTA

ESC.: 1:20

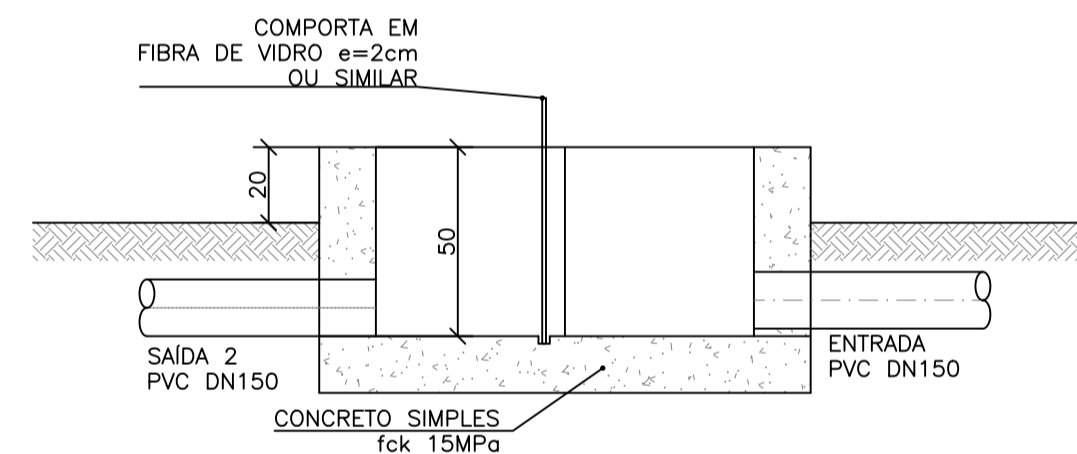

CAIXA DISTRIBUIDORA DE VAZÃO
SEÇÃO

ESC.: 1:20

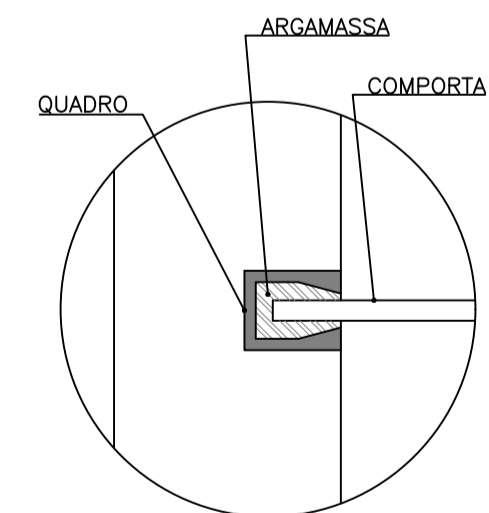

DETALHE DA GUIA
DA COMPORTA

SEM ESCALA

RELAÇÃO DE MATERIAL – BACIAS DE INFILTRAÇÃO				
ITEM	DISCRIMINAÇÃO	DN	QUANT	UNID
01	TUBO PVC DRENAGEM	100	240	m
02	TE PVC DRENAGEM	100	30	pç
03	TUBO DE CONCRETO CA-1 PB L=1,00m	400	02	pç
RELAÇÃO DE MATERIAL REFERENTE A UMA BACIA DE INFILTRAÇÃO				

NOTAS:
1 – DIMENSÕES EM CENTÍMETRO, ELEVAÇÕES EM METRO, DIÂMETROS DE TUBULAÇÕES EM MILÍMETRO, EXCETO ONDE INDICADO DE OUTRA FORMA.

RG CONSTRUÇÕES E IMÓVEIS
CNPJ:40.892.550/0001-87
CONTATO:(37)99934-4672

PROJETO DE ESGOTAMENTO SANITÁRIO

PROPRIETÁRIO

RESPONSÁVEL TÉCNICO

PREFEITURA MUNICIPAL DE SÃO
ROQUE DE MINAS | MG
CNPJ: 18.306.670.0001/04

RÔMULO GASPAR DA COSTA
CREA: 160.658/D

ENDEREÇO DA OBRA

DISTRITO DE SÃO JOSÉ DO BARREIRO, NO MUNICÍPIO DE SÃO ROQUE DE
MINAS | MG.

ESCALA

INDICADA

DATA

MAIO/2025

CONTEÚDO

PLANTA BACIA DE INFILTRAÇÃO,
CORTES, DETALHES E RM

PRANCHA

14/14