




01 planta térreo
escala 1/75

0 1 2 4m

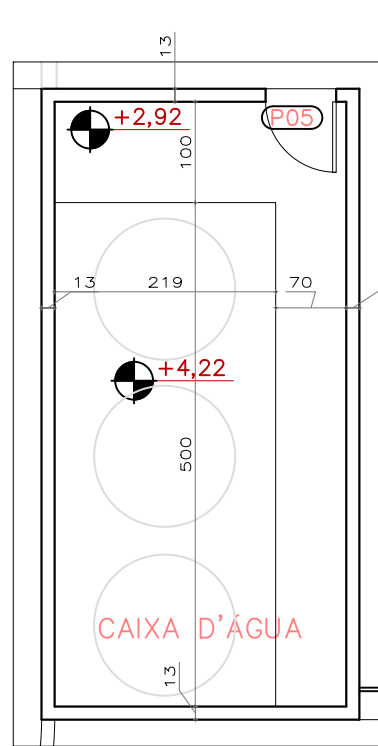

02 planta caixa d'água
escala 1/75

0 1 2 4m

LEGENDA ESQUADRIAS					
P01	80x210	venez. alum.-Sasazaki	J01	80x60 (maximoar)	alumínio (bascular)
P02	90x210	madeira	J02	120x120 (correr)	alumínio (correr)
P03	80x210	madeira	J03	150x120 (correr)	alumínio (correr)
P04	60x210	metálica	J04	120x80 (guilhotina)	alumínio (correr)
P05	70x150	metálica			