
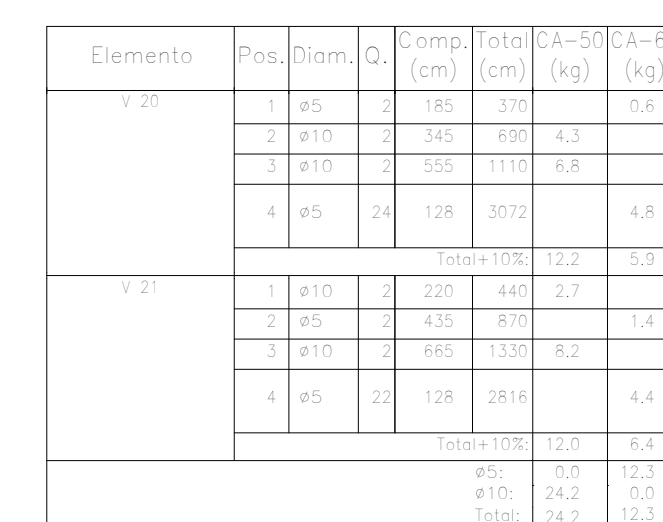
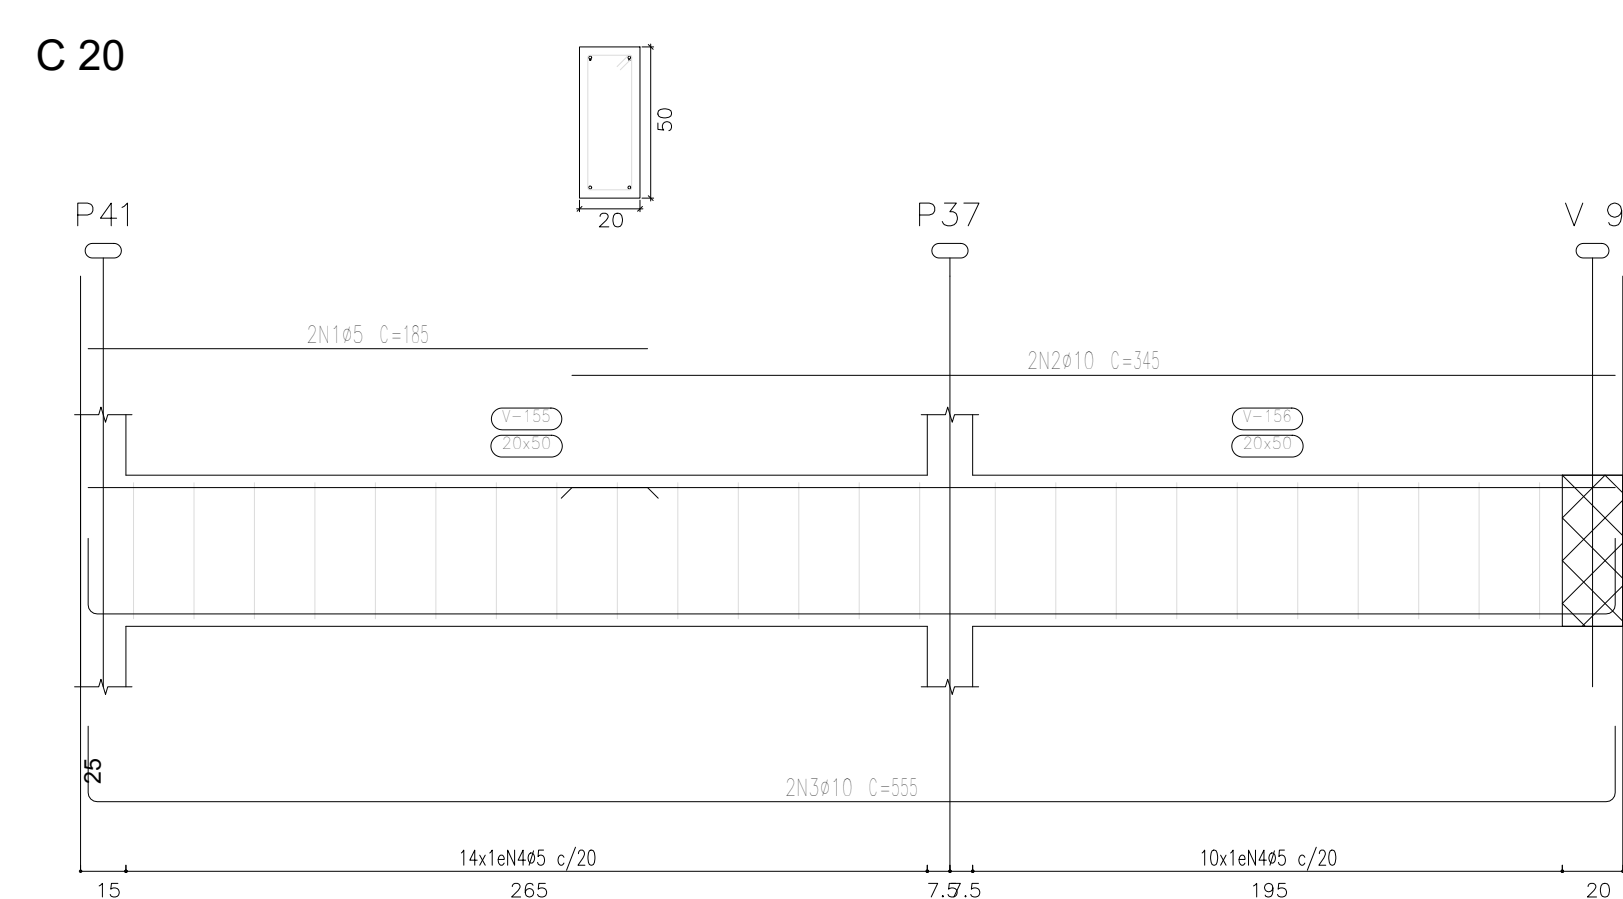
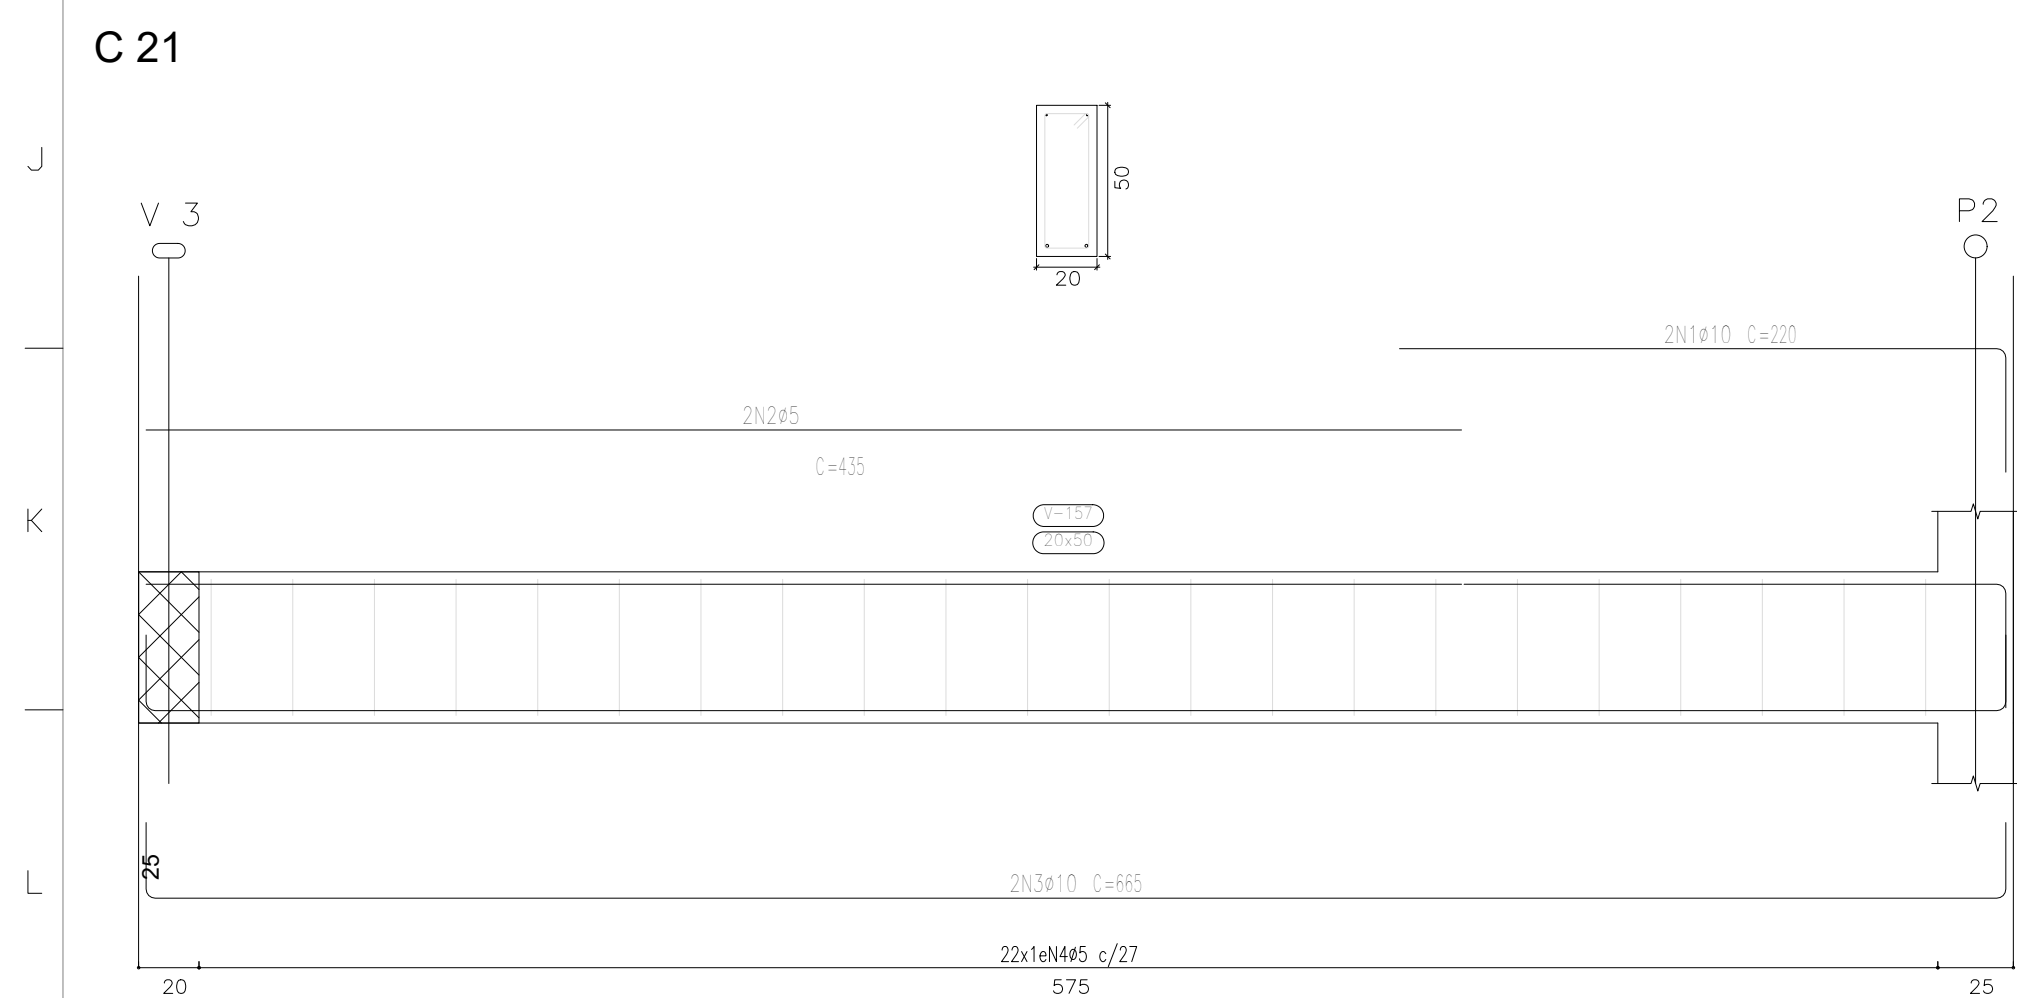
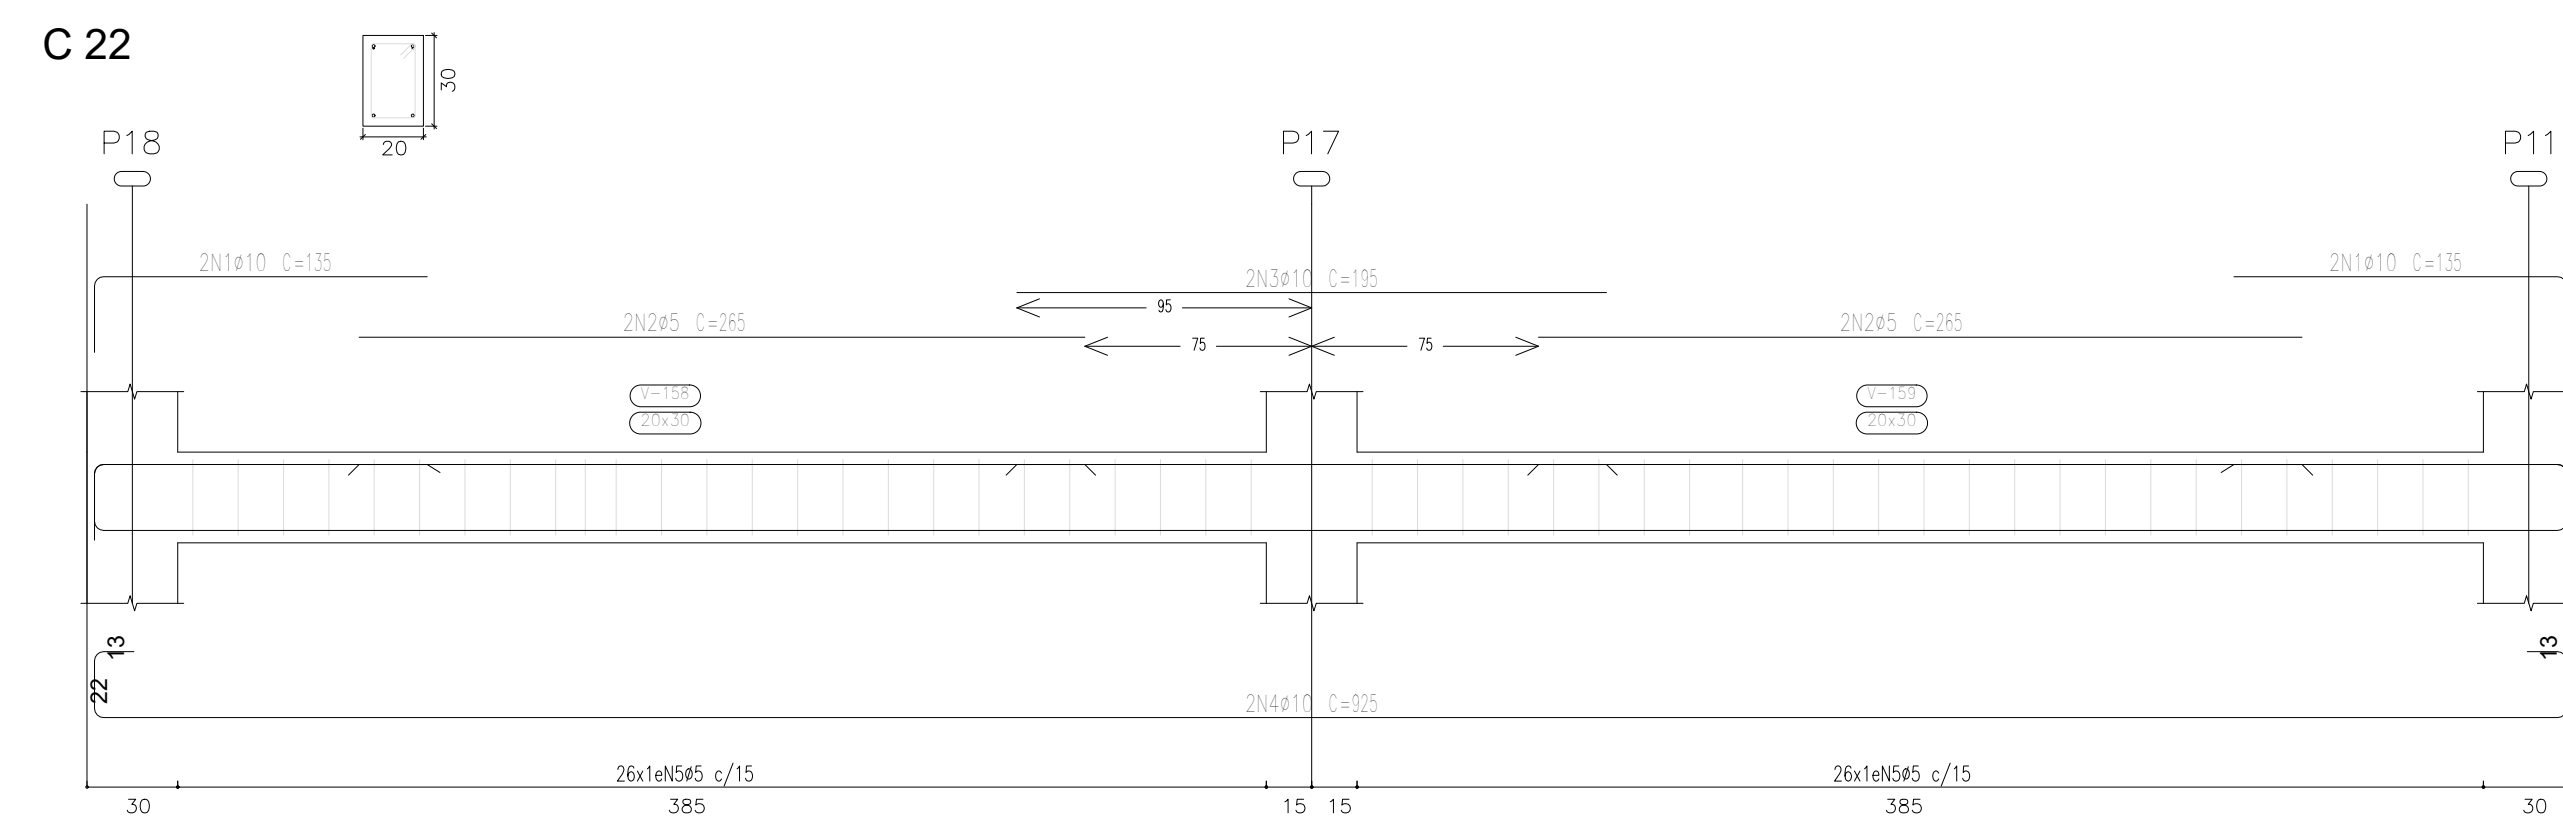
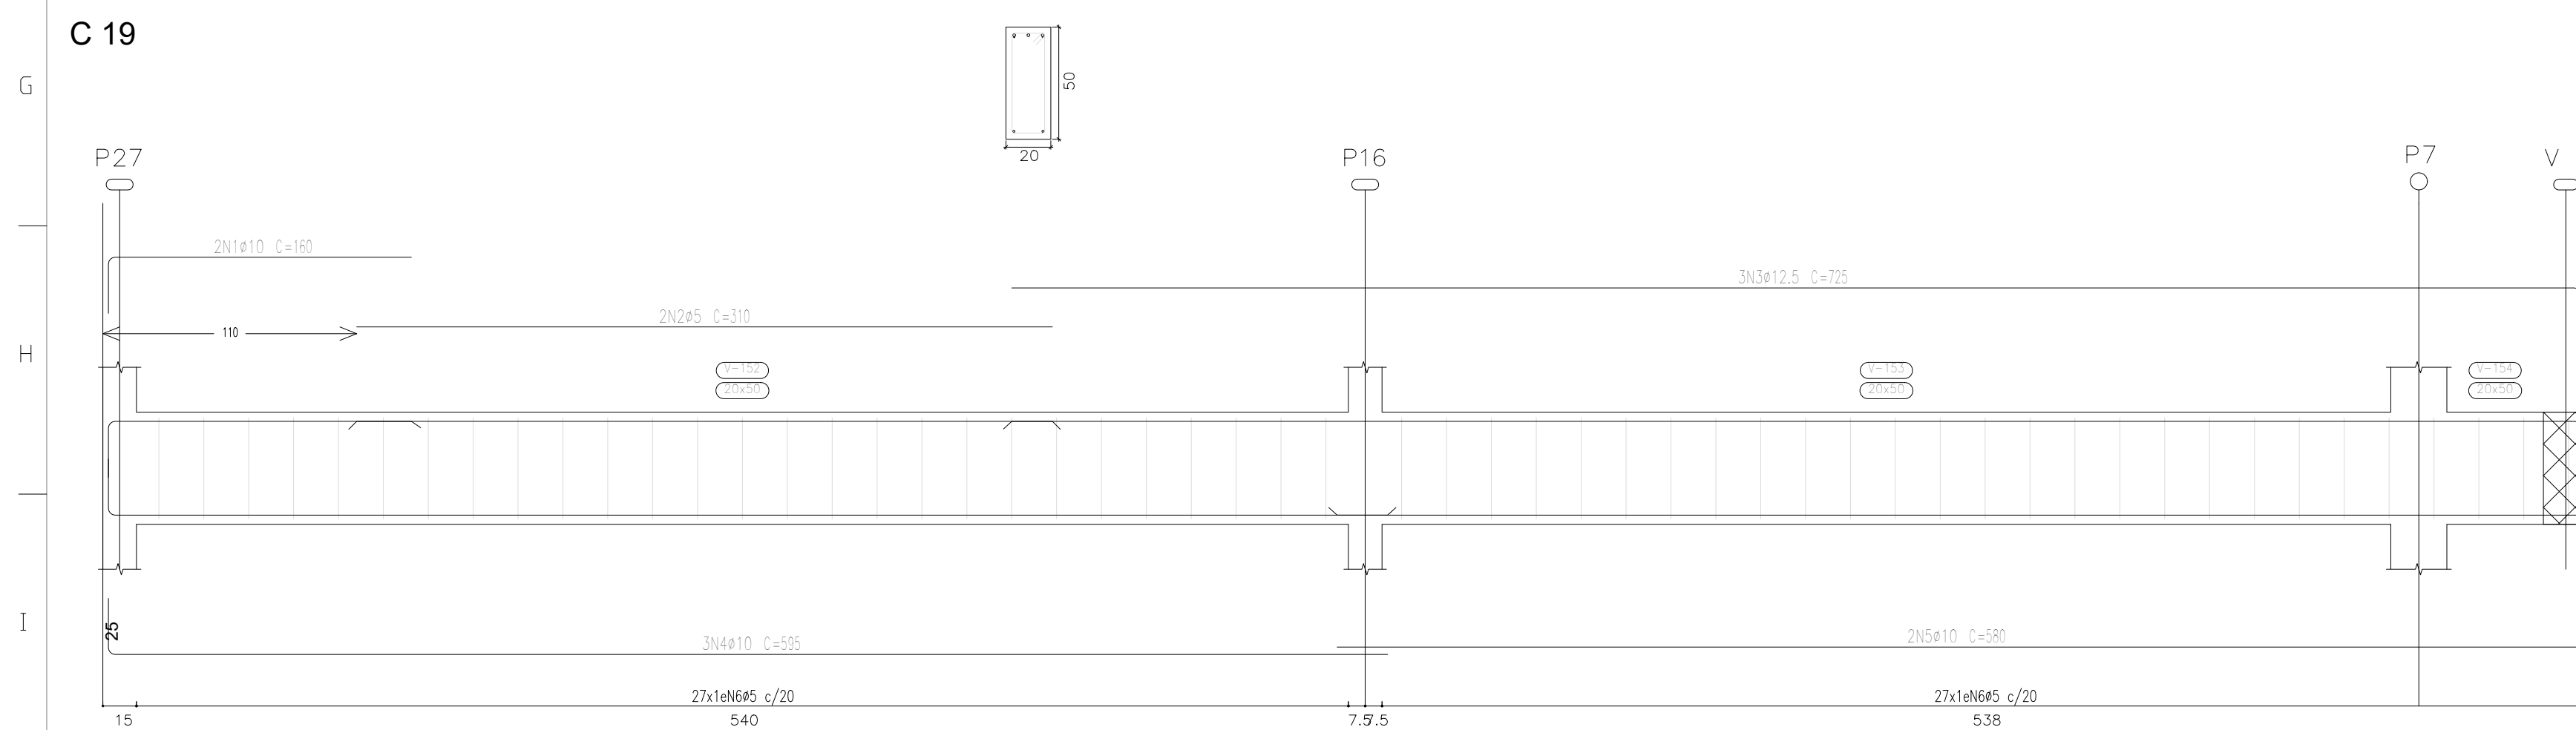
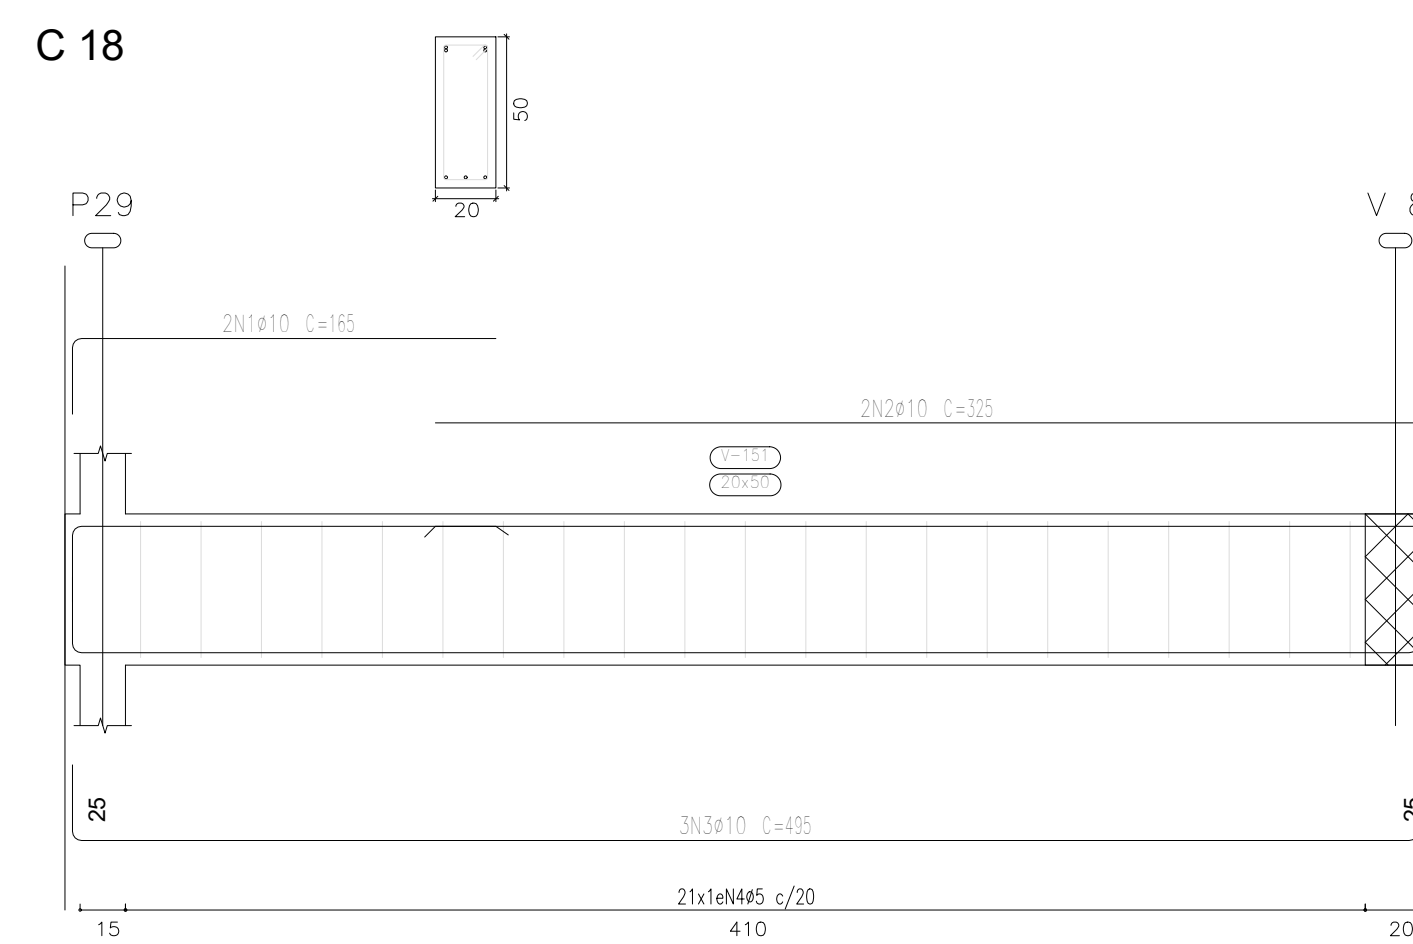
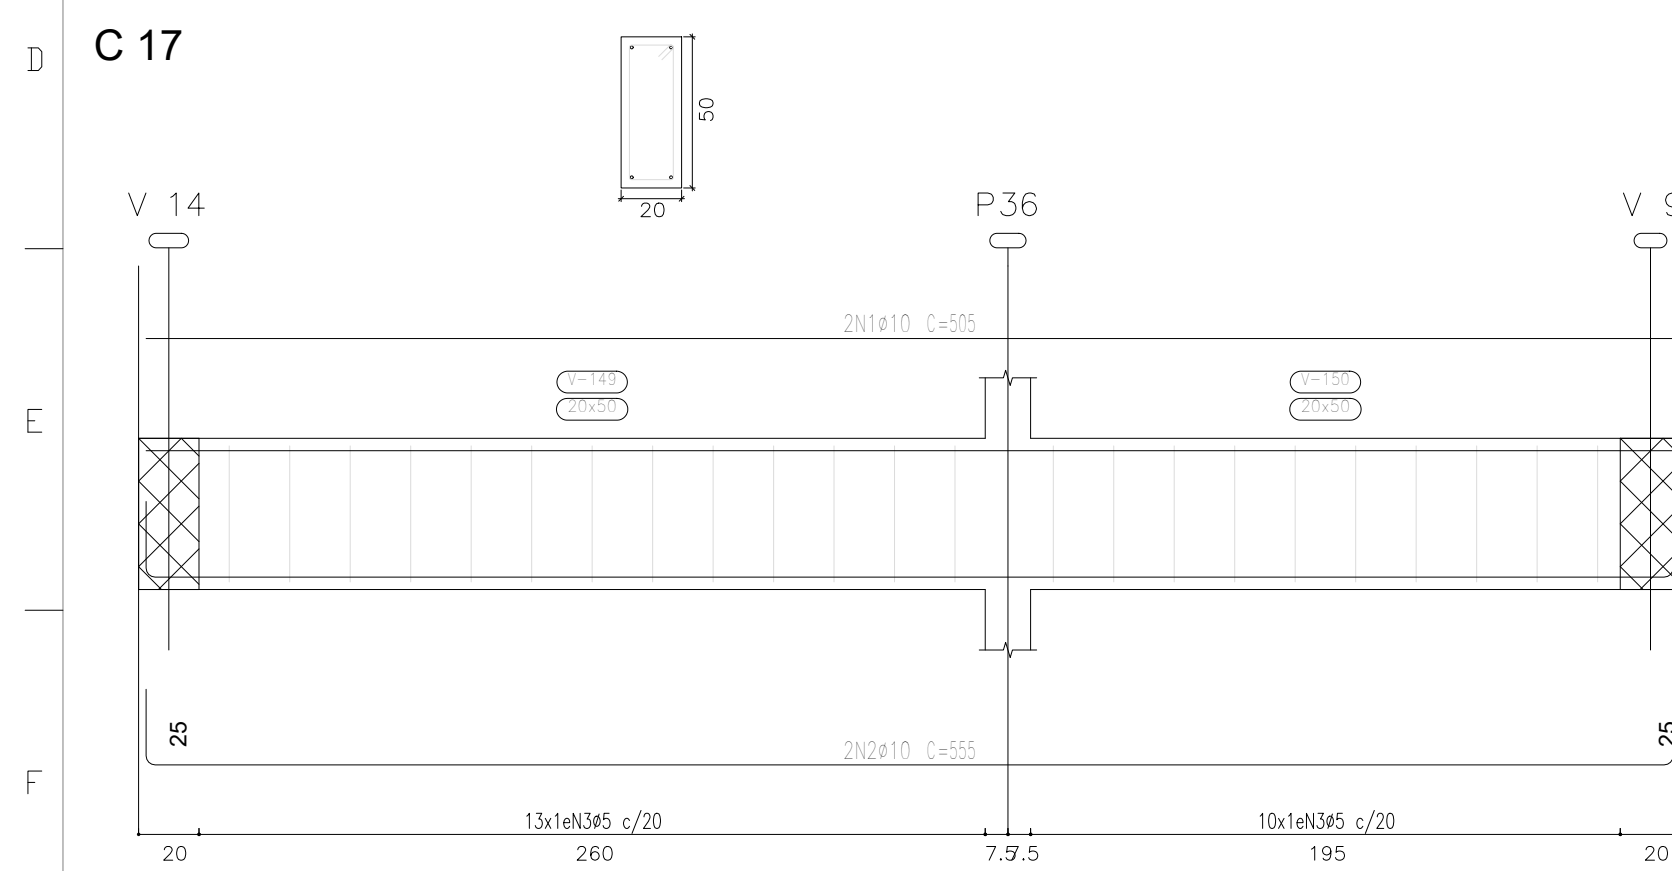


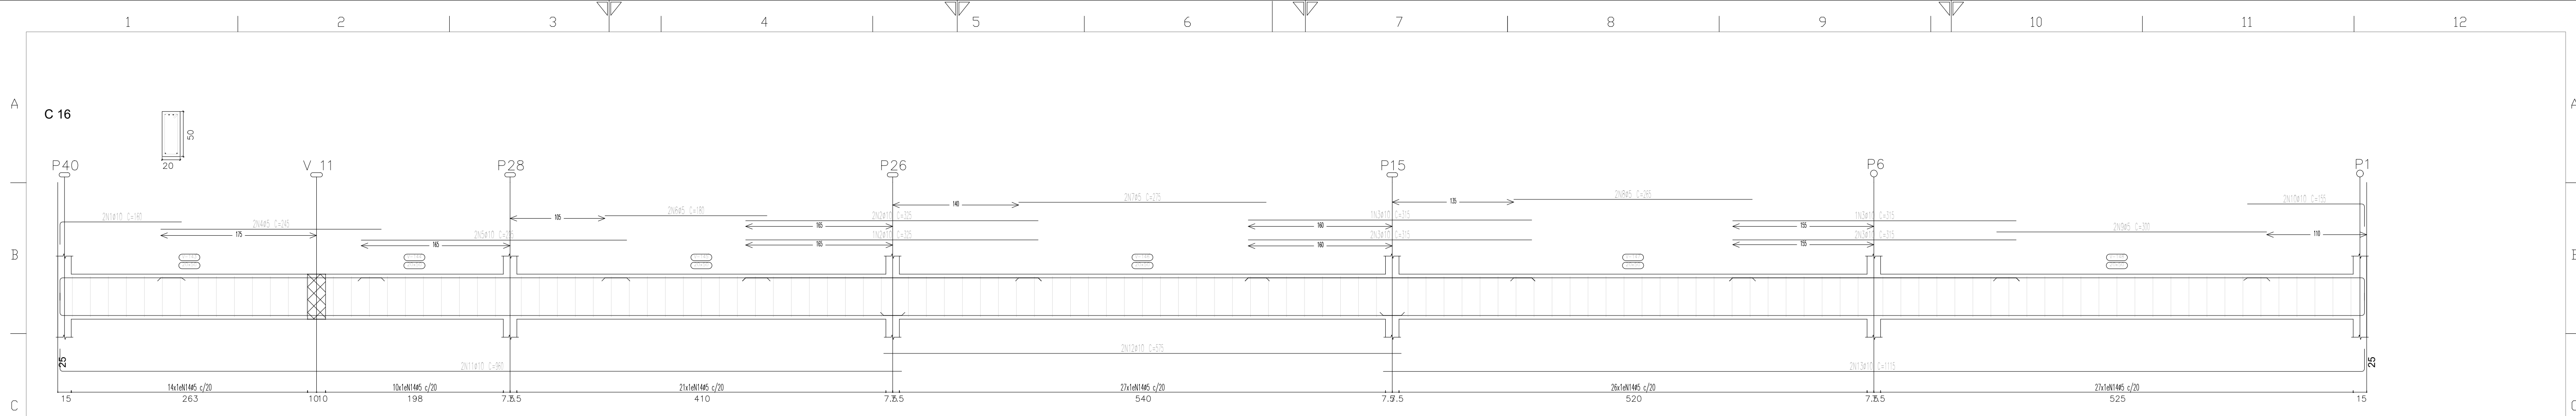

|   |                        |                   |
|---|------------------------|-------------------|
|  <div style="display: inline-block; vertical-align: middle; margin-left: 10px;"> <h1 style="margin: 0;">RG CONSTRUÇÕES E IMÓVEIS</h1> <p style="margin: 0;">CNPJ: 40.892.550/0001-87      CONTATO: (37)99934-4672</p> </div> |                        |                   |
| OBRA:      CONSTRUÇÃO DE ESCOLA MUNICIPAL   |                        |                   |
| LOCAL: R. AMÉLIO JOSÉ FERREIRA, DISTRITO SERRA DA CANASTRA, MUNICÍPIO SÃO ROQUE DE MINAS   |                        |                   |
| <h2 style="margin: 0;">PROJETO ESTRUTURAL</h2>   |                        |                   |
| PROPRIETÁRIO:   | ASSUNTO:               |                   |
| PREFEITURA M. DE SÃO ROQUE DE MINAS/MG-CNPJ: 18.306.670/0001-04   | DETALHE VIGAS BALDRAME |                   |
| RESPONSÁVEL:   | DESENHO:               | PROJETO:          |
| BRUNO CÉSAR DA SILVA CORREIA-CREA 168.800/D-MG   | DATA:<br>FEV/2026      | ESCALA:<br>1 / 25 |
|   |                        | FOLHA:<br>04/12   |