
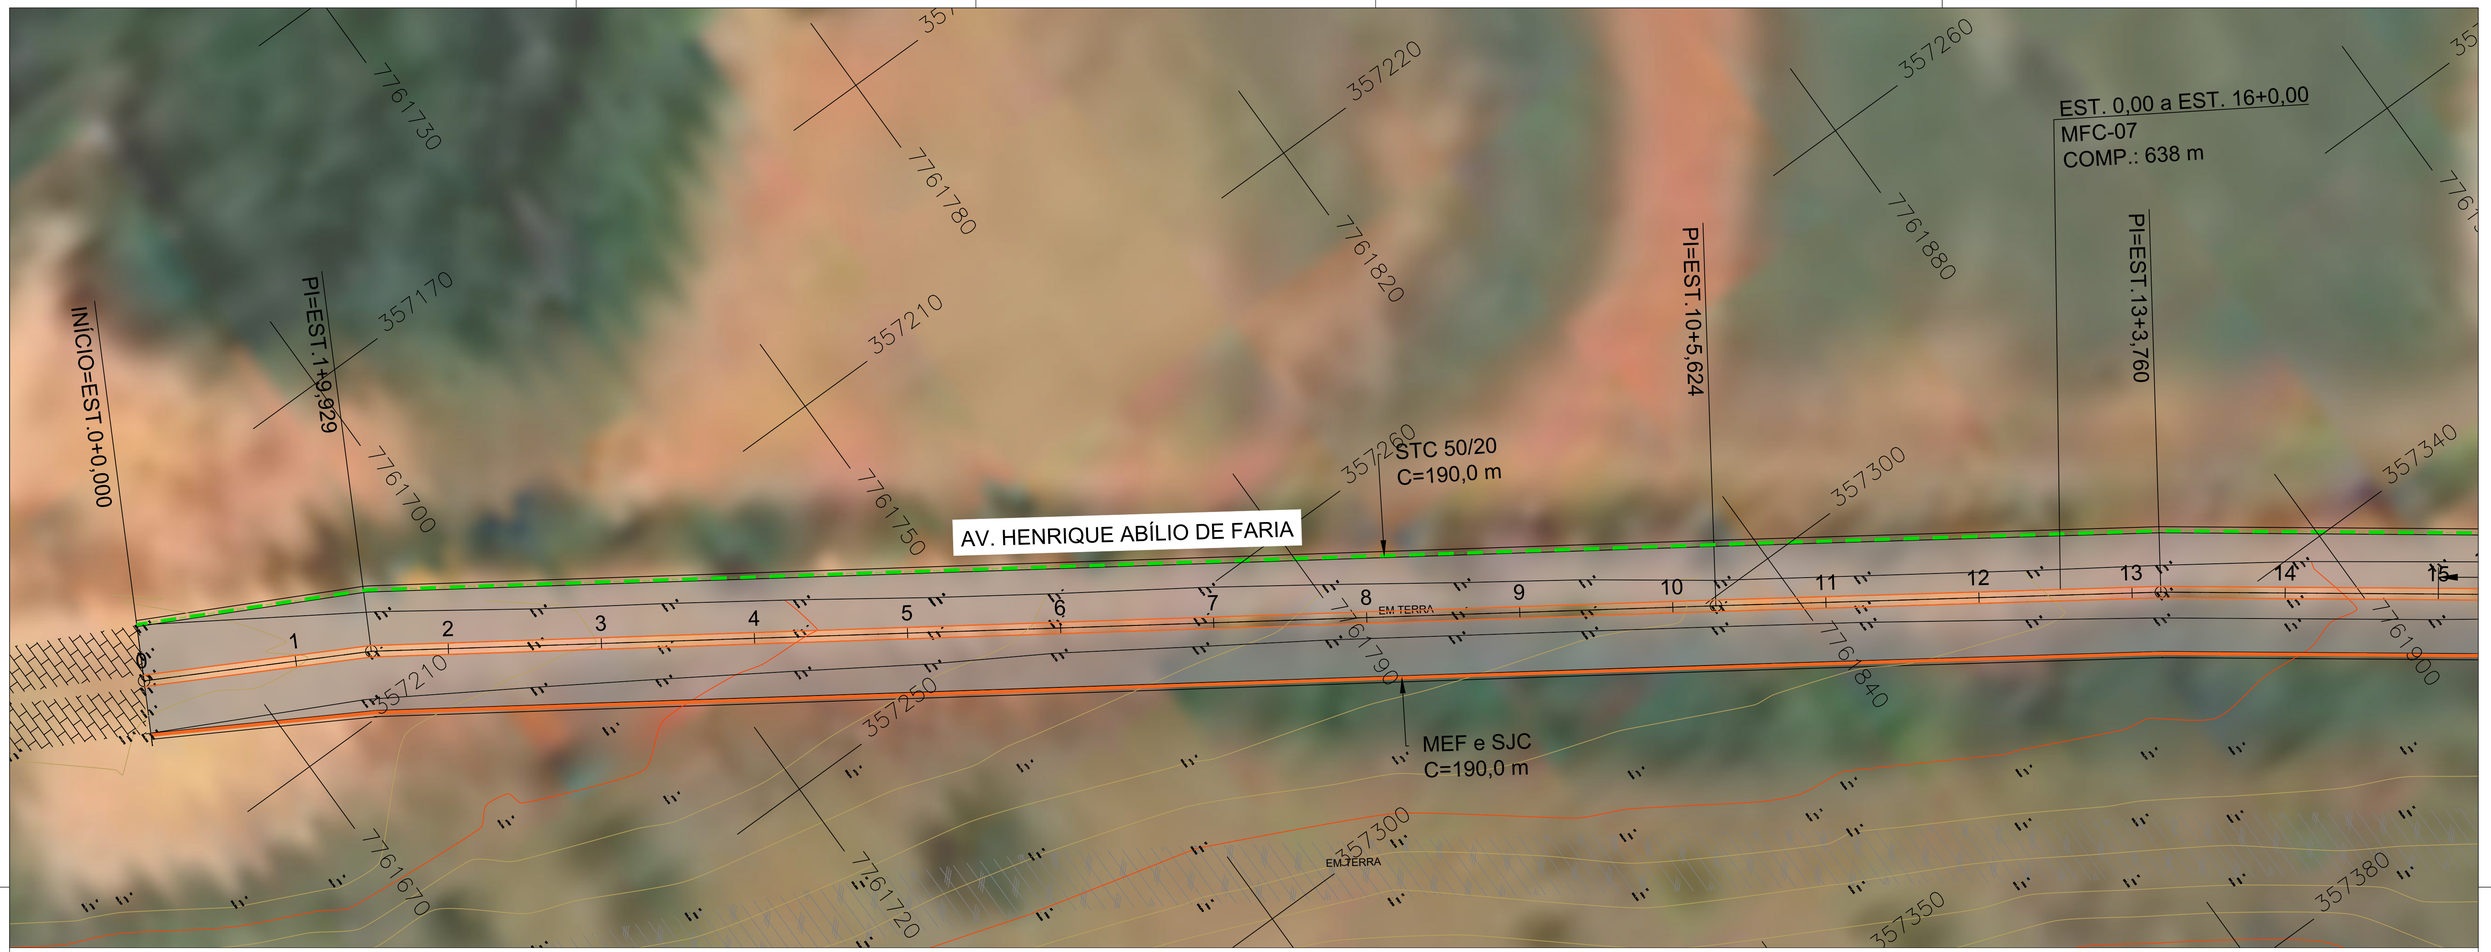


DRENAGEM
Estaca 00 À 09+10,0m
ESC.: 1/500

PERFIL ALINHAMENTO - AV. HENRIQUE ABÍLIO DE FARIA

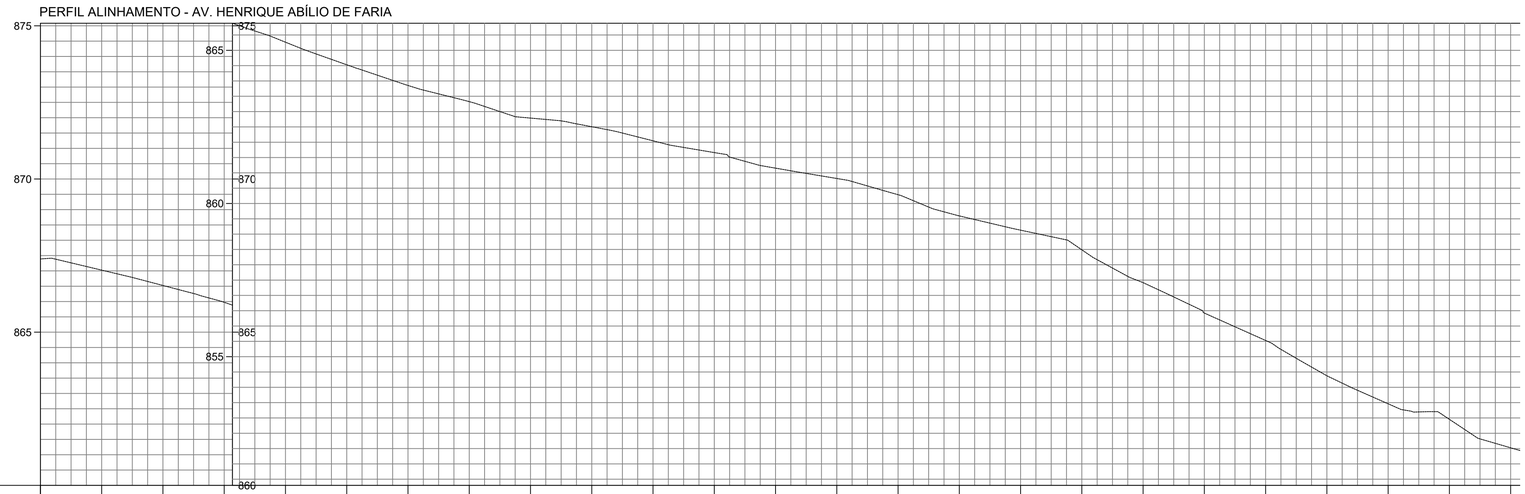

COTAS TERRENO/PROJETO	867,39 / 867,390	867,02 / 867,025	866,52 / 866,524	865,97 / 865,975	865,27 / 865,265	864,53 / 864,528	863,85 / 863,853	863,32 / 863,325	862,79 / 862,788	862,51 / 862,506	862,05 / 862,046	861,66 / 861,662	861,15 / 861,154	860,62 / 860,616	860,29 / 860,287	859,59 / 859,595	859,13 / 859,130	858,49 / 858,488	857,42 / 857,417	856,42 / 856,423	855,53 / 855,529	854,38 / 854,377	853,46 / 853,462	852,95 / 852,955	852,03 / 852,025
ESTAQUEAMENTO	0	1	2	3	4	5	6	7	8	9	10	11	12	13	14	15	16	17	18	19	20	21	22	23	24
QUILOMETRAGEM																									
PLANIMETRIA	TANGENTE L=29.929				TANGENTE L=175.696							TANGENTE L=58.136		TANGENTE L=53.599			TANGENTE L=84.610					TANGENTE L=67.318				

PERFIL
ESC.: 1/1000

RG CONSTRUÇÕES E IMÓVEIS
CNPJ: 40.892.550/0001-87 **CONTATO: (37)99934-4672**

PROJETO DE PAVIMENTAÇÃO

PROPRIETÁRIO

BELCHIOR DOS REIS FARIA:00045809666
Assinado digitalmente por BELCHIOR DOS REIS FARIA:00045809666 Data: 2026.09.30 18:27:39 -03'00'

PREFEITURA MUNICIPAL DE SÃO ROQUE DE MINAS | MG
CNPJ: 18.306.670.0001/04

RESPONSÁVEL TÉCNICO

ROMULO GASPAR DA COSTA:09574317676
Assinado digitalmente por ROMULO GASPAR DA COSTA:09574317676 Data: 2026.09.30 18:27:18 -03'00'

RÔMULO GASPAR DA COSTA
CREA: 160.658/D

ENDEREÇO DA OBRA

AV. HENRIQUE AÍLIO DE FARIA, NA CIDADE DE SÃO ROQUE DE MINAS / MG.

ESCALA
INDICADA

DATA
SETEMBRO/2026

CONTEÚDO
PLANTA E PERFIL

PRANCHA
2/3

G:\Meu Drive\2026-03-27 - PAVIMENTAÇÕES SRM 2026\CÁSSIO S. RS500.000,00\DRENAGEM - Pavimentação Av.Henrique Aílio (Sáida Bambuí)-R02.dwg 30/09/2026 15:52