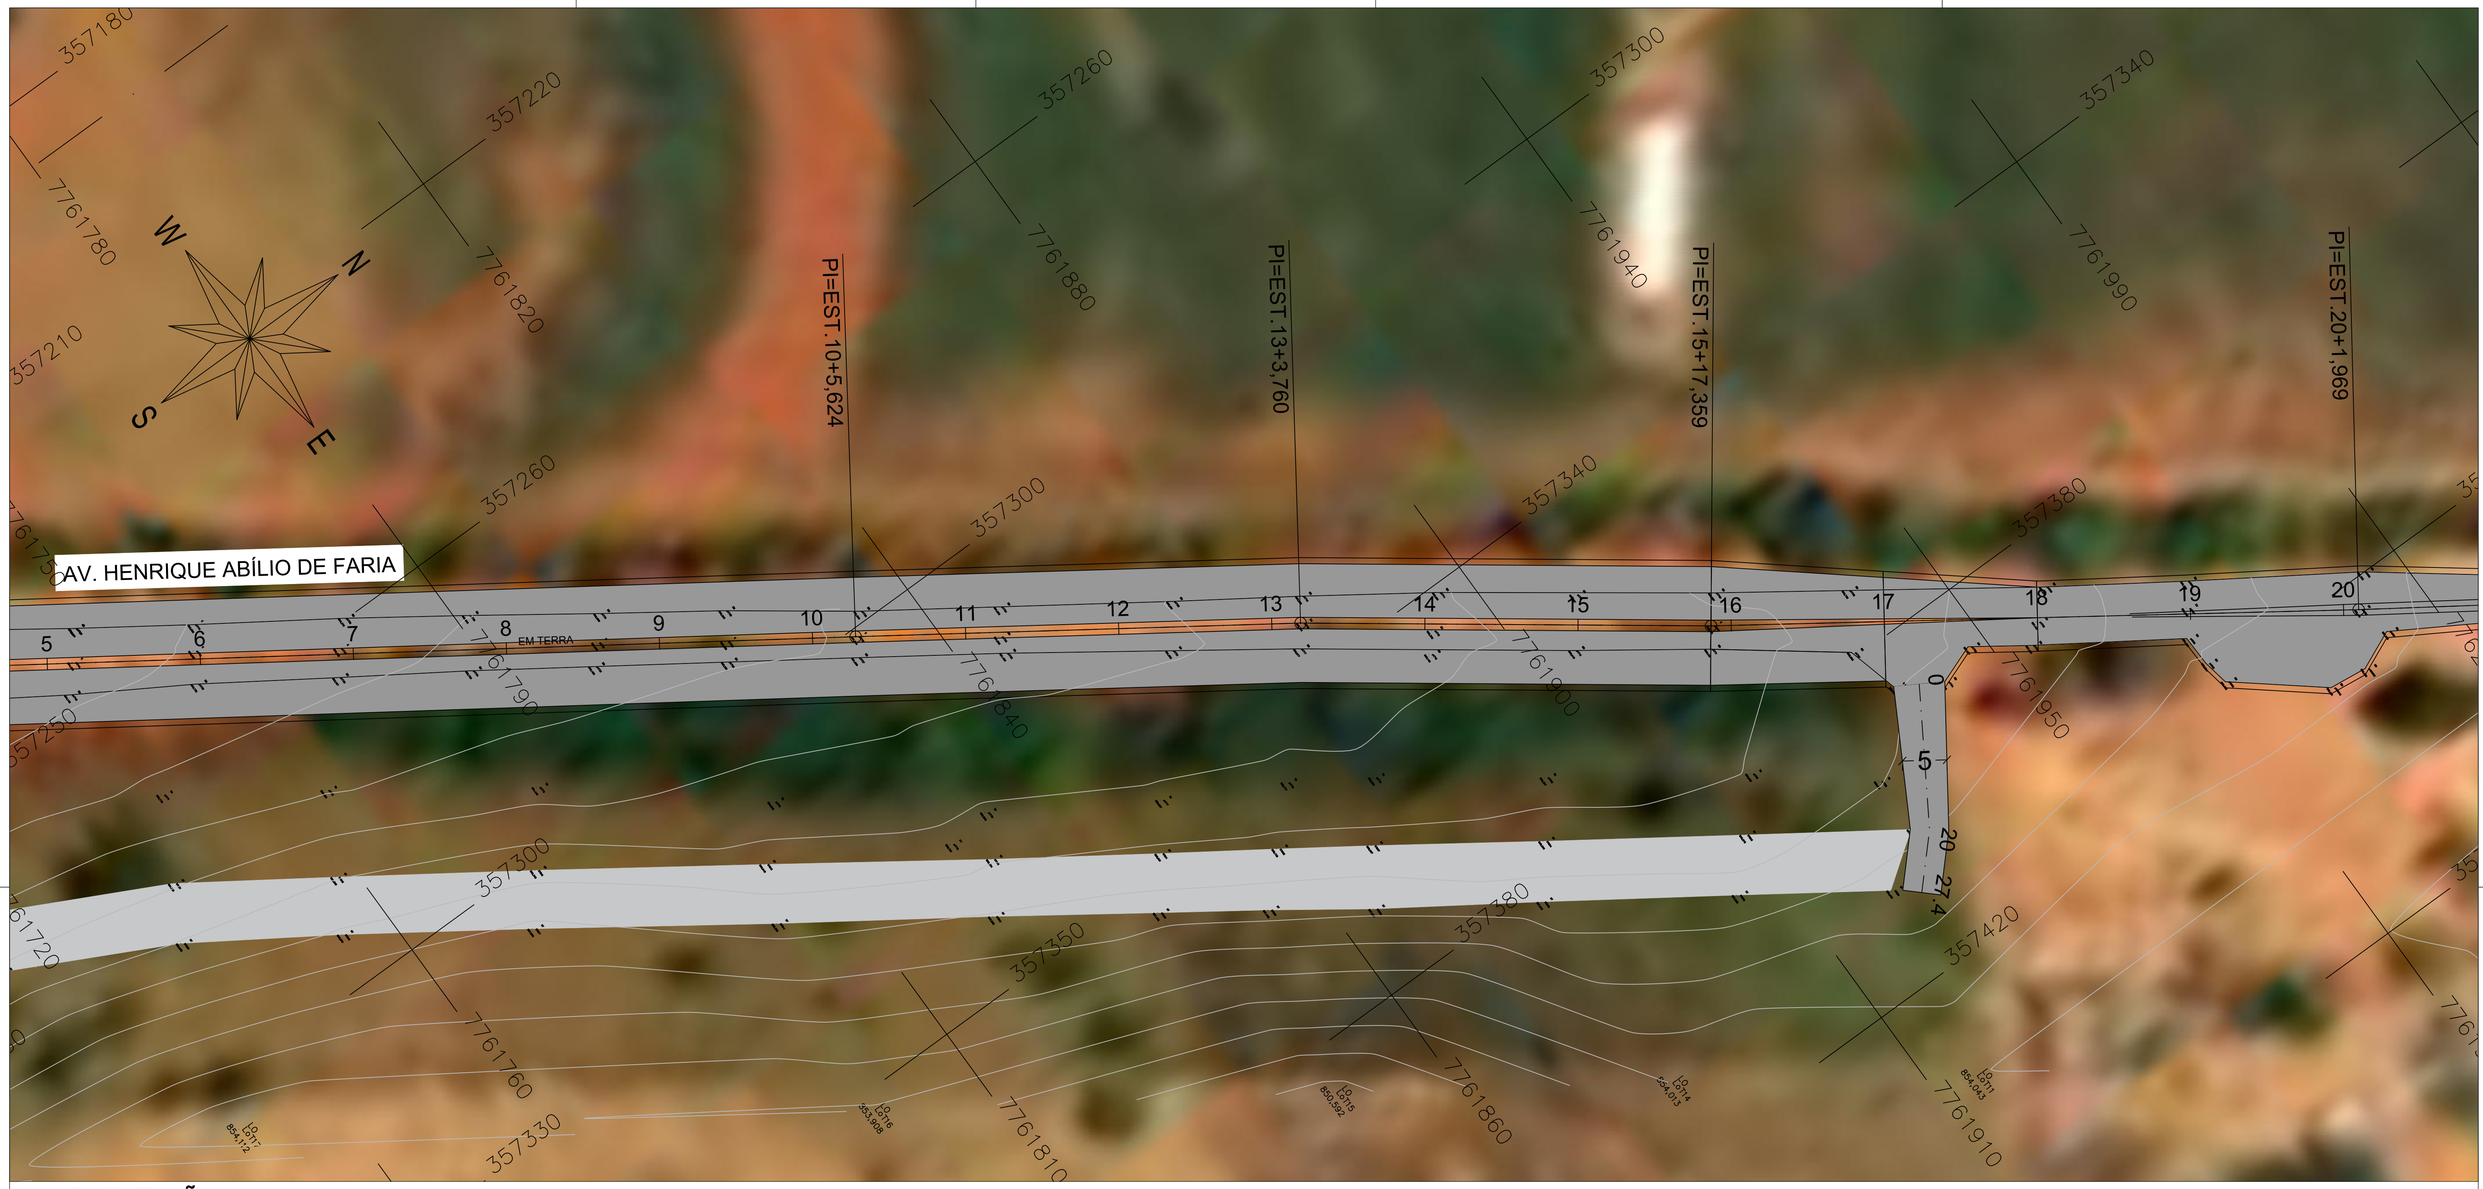



PAVIMENTAÇÃO
Estaca 00 À 09+10,0m
ESC.: 1/500

CONTROLE DEFLECTOMÉTRICO

VALORES MÁXIMOS ADMISSÍVEIS – PAVIMENTO FLEXÍVEL

CONC. BETUM. USINADO A QUENTE	faixa "C" ($40x10^{-2}$ mm) faixa "B" ($45x10^{-2}$ mm)
BRITA GRADUADA SIMPLES	($60x10^{-2}$ mm)
BICA CORRIDA	($80x10^{-2}$ mm)
SUBLEITO	($100x10^{-2}$ mm)


DETALHE 1 – PAVIMENTO NOVO
PISTA PRINCIPAL

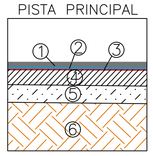


NOTAS:

1. CAMADA DE REVESTIMENTO EM CBUQ FAIXA "C" COM ASFALTO MODIFICADO CONFORME DNER 385/99 – ES – ESP.: 4,0cm;
2. PINTURA DE LIGAÇÃO (RR–1C) – CONFORME DNIT 145/2012–ES;
3. IMPRIMAÇÃO – CONFORME DNIT 144/2014–ES;
4. CAMADA DE BASE EM SOLO BRITA COM 70% DE SOLO E 30% DE BRITA, COM ISC>=35% E I.G.=0, COMPACTADO NA ENERGIA >=100% DO PROCTOR MODIFICADO COM ESP.=20,00cm, CONFORME DNIT 141/2010–ES;
5. CAMADA DE SUB–BASE COM MATERIAL GRANULAR DE JAZIDA NATURAL, SEM MISTURA, COM ISC>=25% E I.G.=0, COMPACTADO NA ENERGIA >=100% DO PROCTOR INTERMEDIÁRIO NA ESP.=20,00cm, CONFORME DNIT 139/2010–ES;
6. REGULARIZAÇÃO DO SUBLEITO COM CBR>=8% E EXP.<=2%, COMPACTADO NA ENERGIA >=100% DO PROCTOR NORMAL. EXECUTAR A REGULARIZAÇÃO CONFORME A ESPECIFICAÇÃO DO DNIT 137/2010–ES.

AV. HENRIQUE ABÍLIO DE FARIA

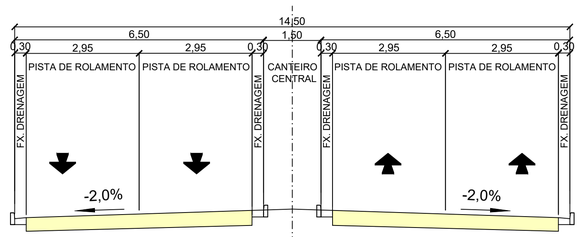

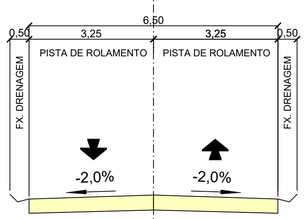

CORTE TRANSVERSAL
ESC.: 1/75

RG CONSTRUÇÕES E IMÓVEIS
CNPJ: 40.892.550/0001-87 **CONTATO: (37)99934-4672**

PROJETO DE PAVIMENTAÇÃO

PROPRIETÁRIO
BELCHIOR DOS REIS FARIA:00045809666
Assinado digitalmente por BELCHIOR DOS REIS FARIA:00045809666 Data: 2026.09.30 18:19:34-03'00'

RESPONSÁVEL TÉCNICO
ROMULO GASPAR DA COSTA:09574317676
Assinado digitalmente por ROMULO GASPAR DA COSTA:09574317676 Data: 2026.09.30 18:19:15 -03'00'

PREFEITURA MUNICIPAL DE SÃO ROQUE DE MINAS | MG
CNPJ: 18.306.670.0001/04

RÔMULO GASPAR DA COSTA
CREA: 160.658/D

ENDEREÇO DA OBRA

AV. HENRIQUE AÍLIO DE FARIA, NA CIDADE DE SÃO ROQUE DE MINAS / MG.

ESCALA
INDICADA

DATA
SETEMBRO/2026

CONTEÚDO
PLANTA , CORTES E DETALHES

PRANCHA
1/3

G:\Meu Drive\2026-03-27 - PAVIMENTAÇÕES SRH 2026\ANTÔNIO CARLOS - R$586.605,49\Pavimentação Av.Henrique Abilio (Sabia Bambu) R02.dwg - 30/Set/2026 - 18:18